


(令和4年度)



施設の配置図

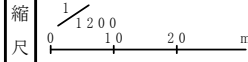

学校名

若草小 学校


調査番号	(都道府県)	(市町村)	(学校)	整理番号
192080286				

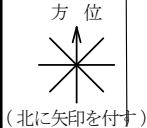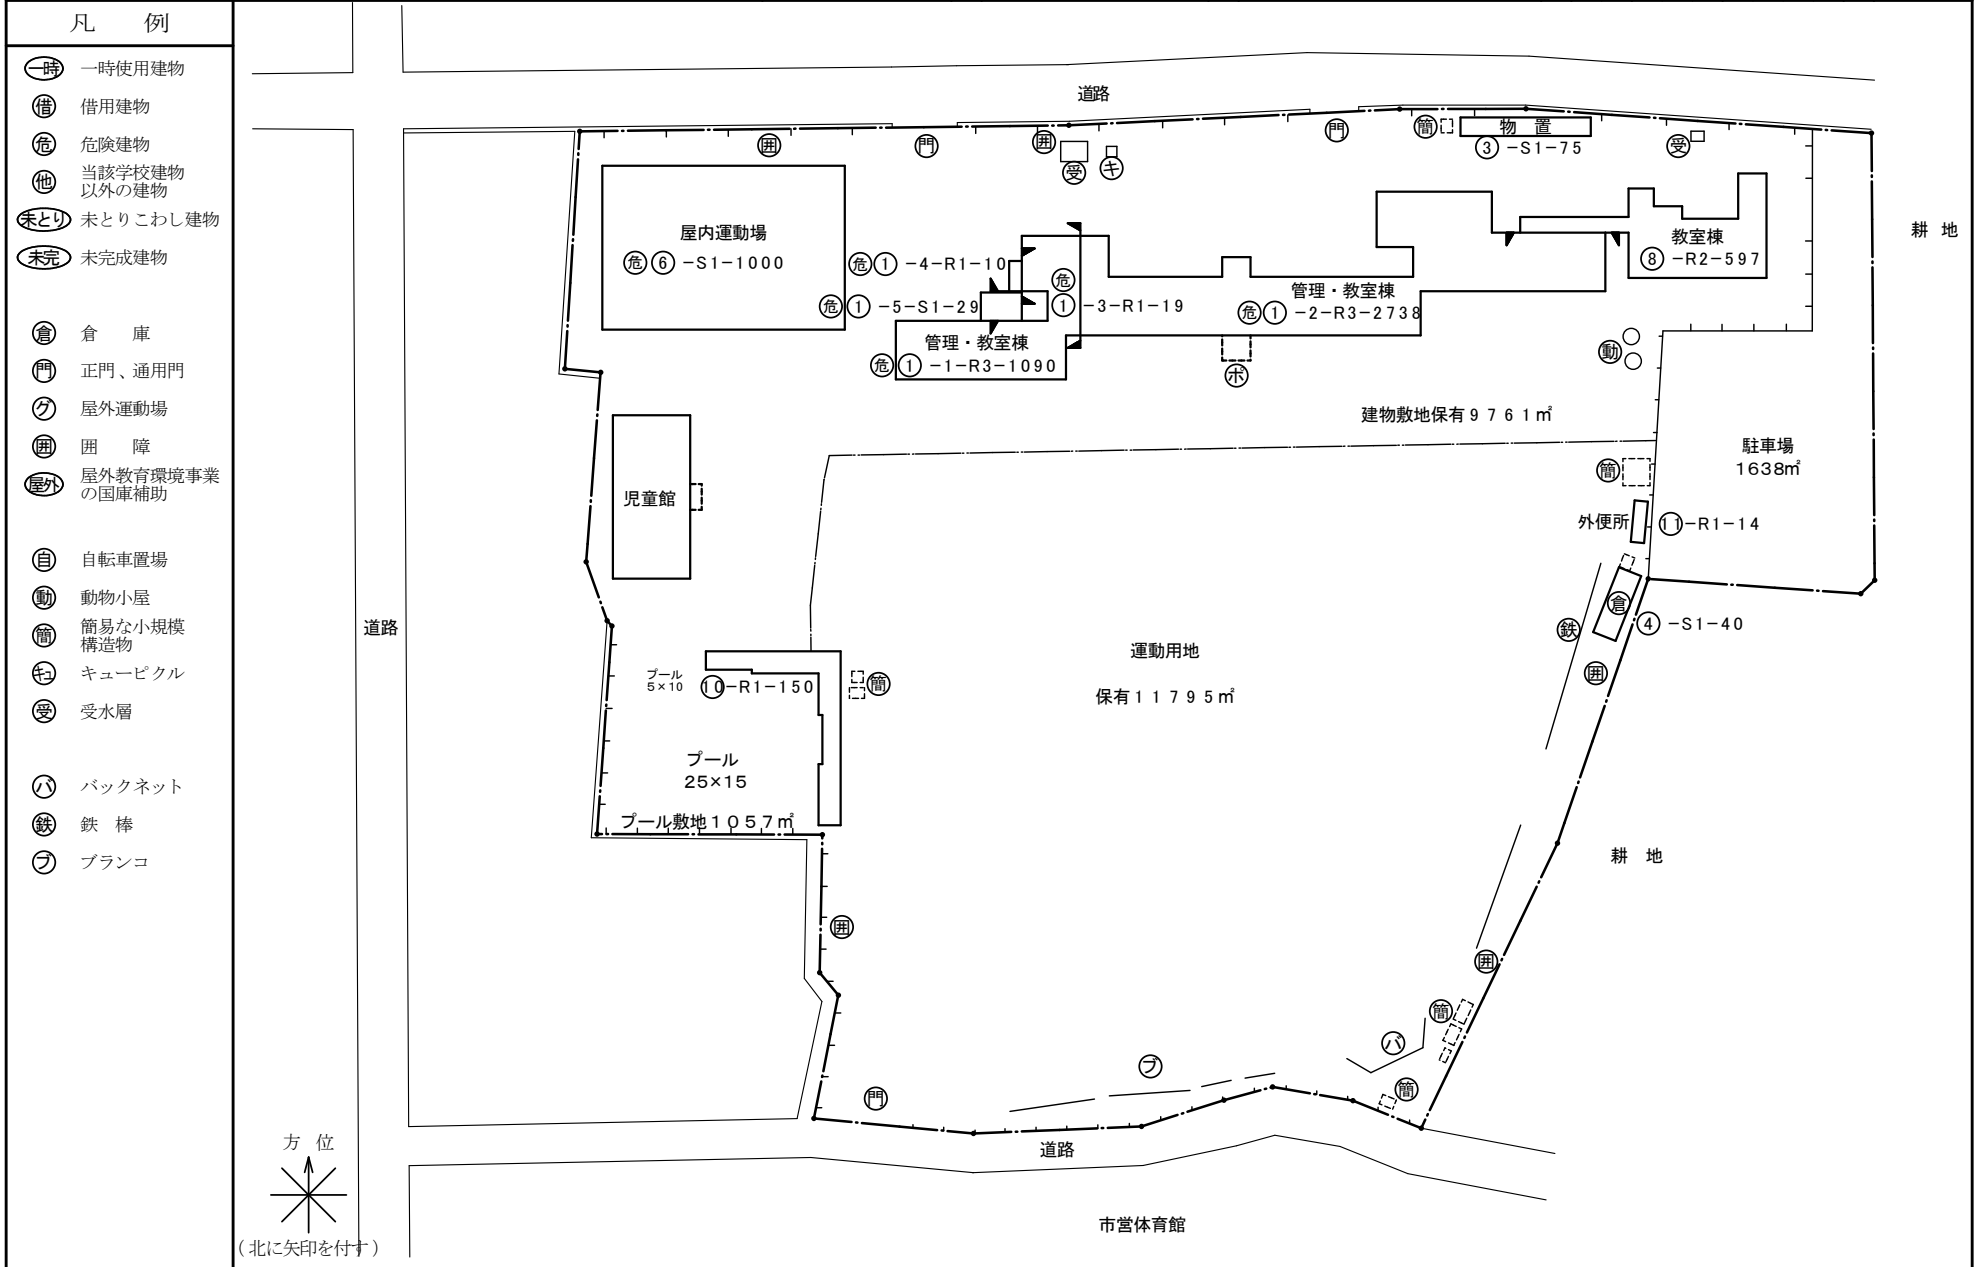

(令和4年度)


平面図	縮尺 1/600	学校名	若草小 学校	調査番号	192080286	整理番号	
-----	----------	-----	--------	------	-----------	------	--

凡 例	
WC	便 所
準	準備室
リ	リフト
機	機械室
手	手洗い場
ダ	ダムウェーター
配	配膳コーナー
コ	コンテナホーム

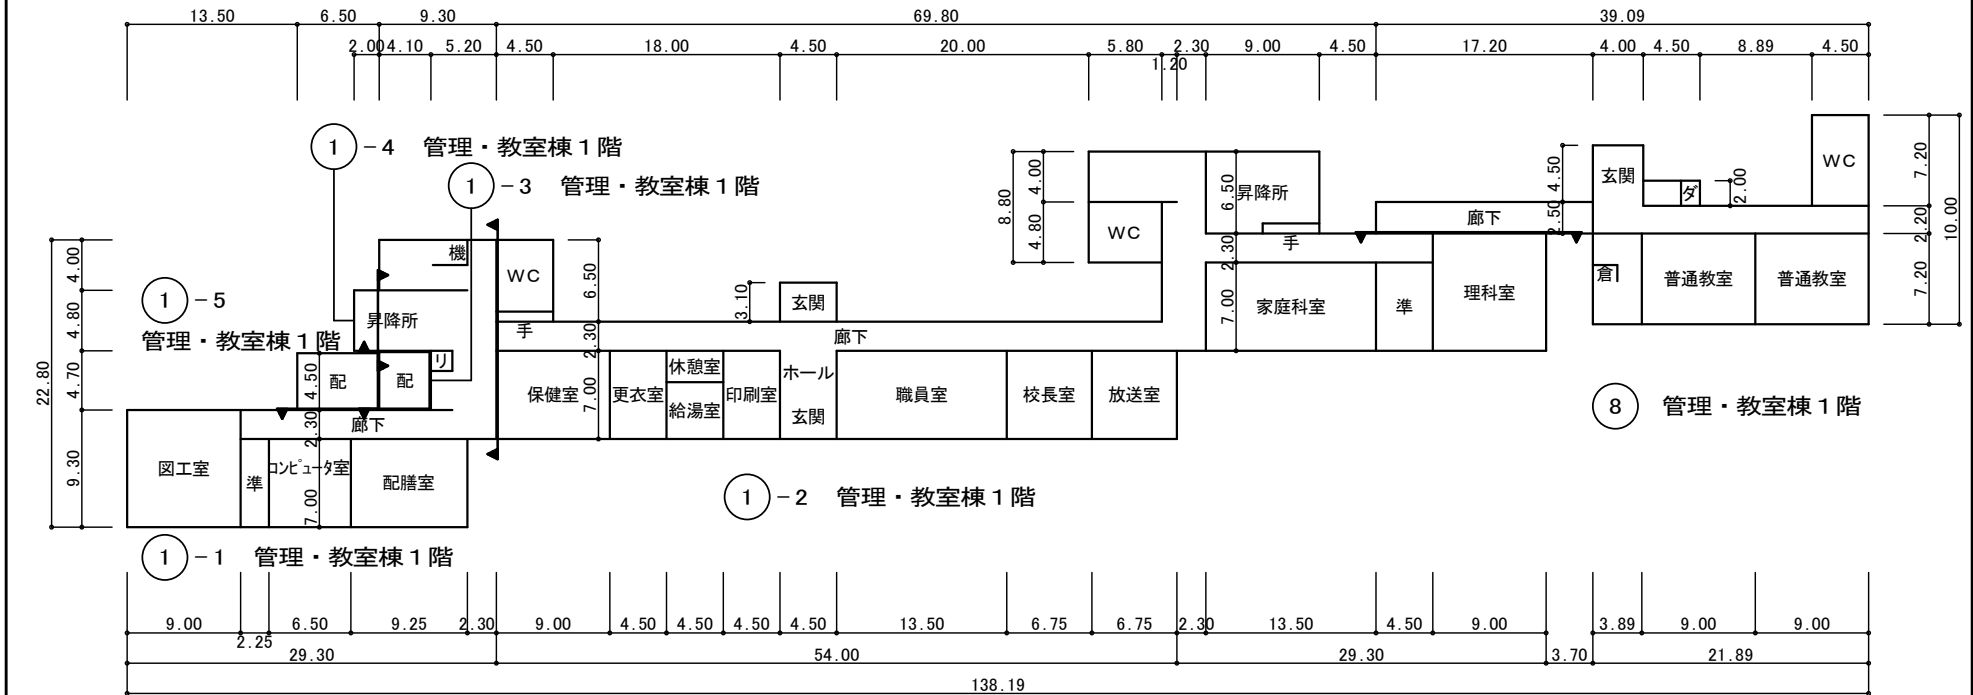

(令和4年度)


平面図	縮尺 1/600 0 5 10 m	学校名 若草小 学校	調査番号	都道府県	市町村	学校	整理番号
			19	20	80	286	

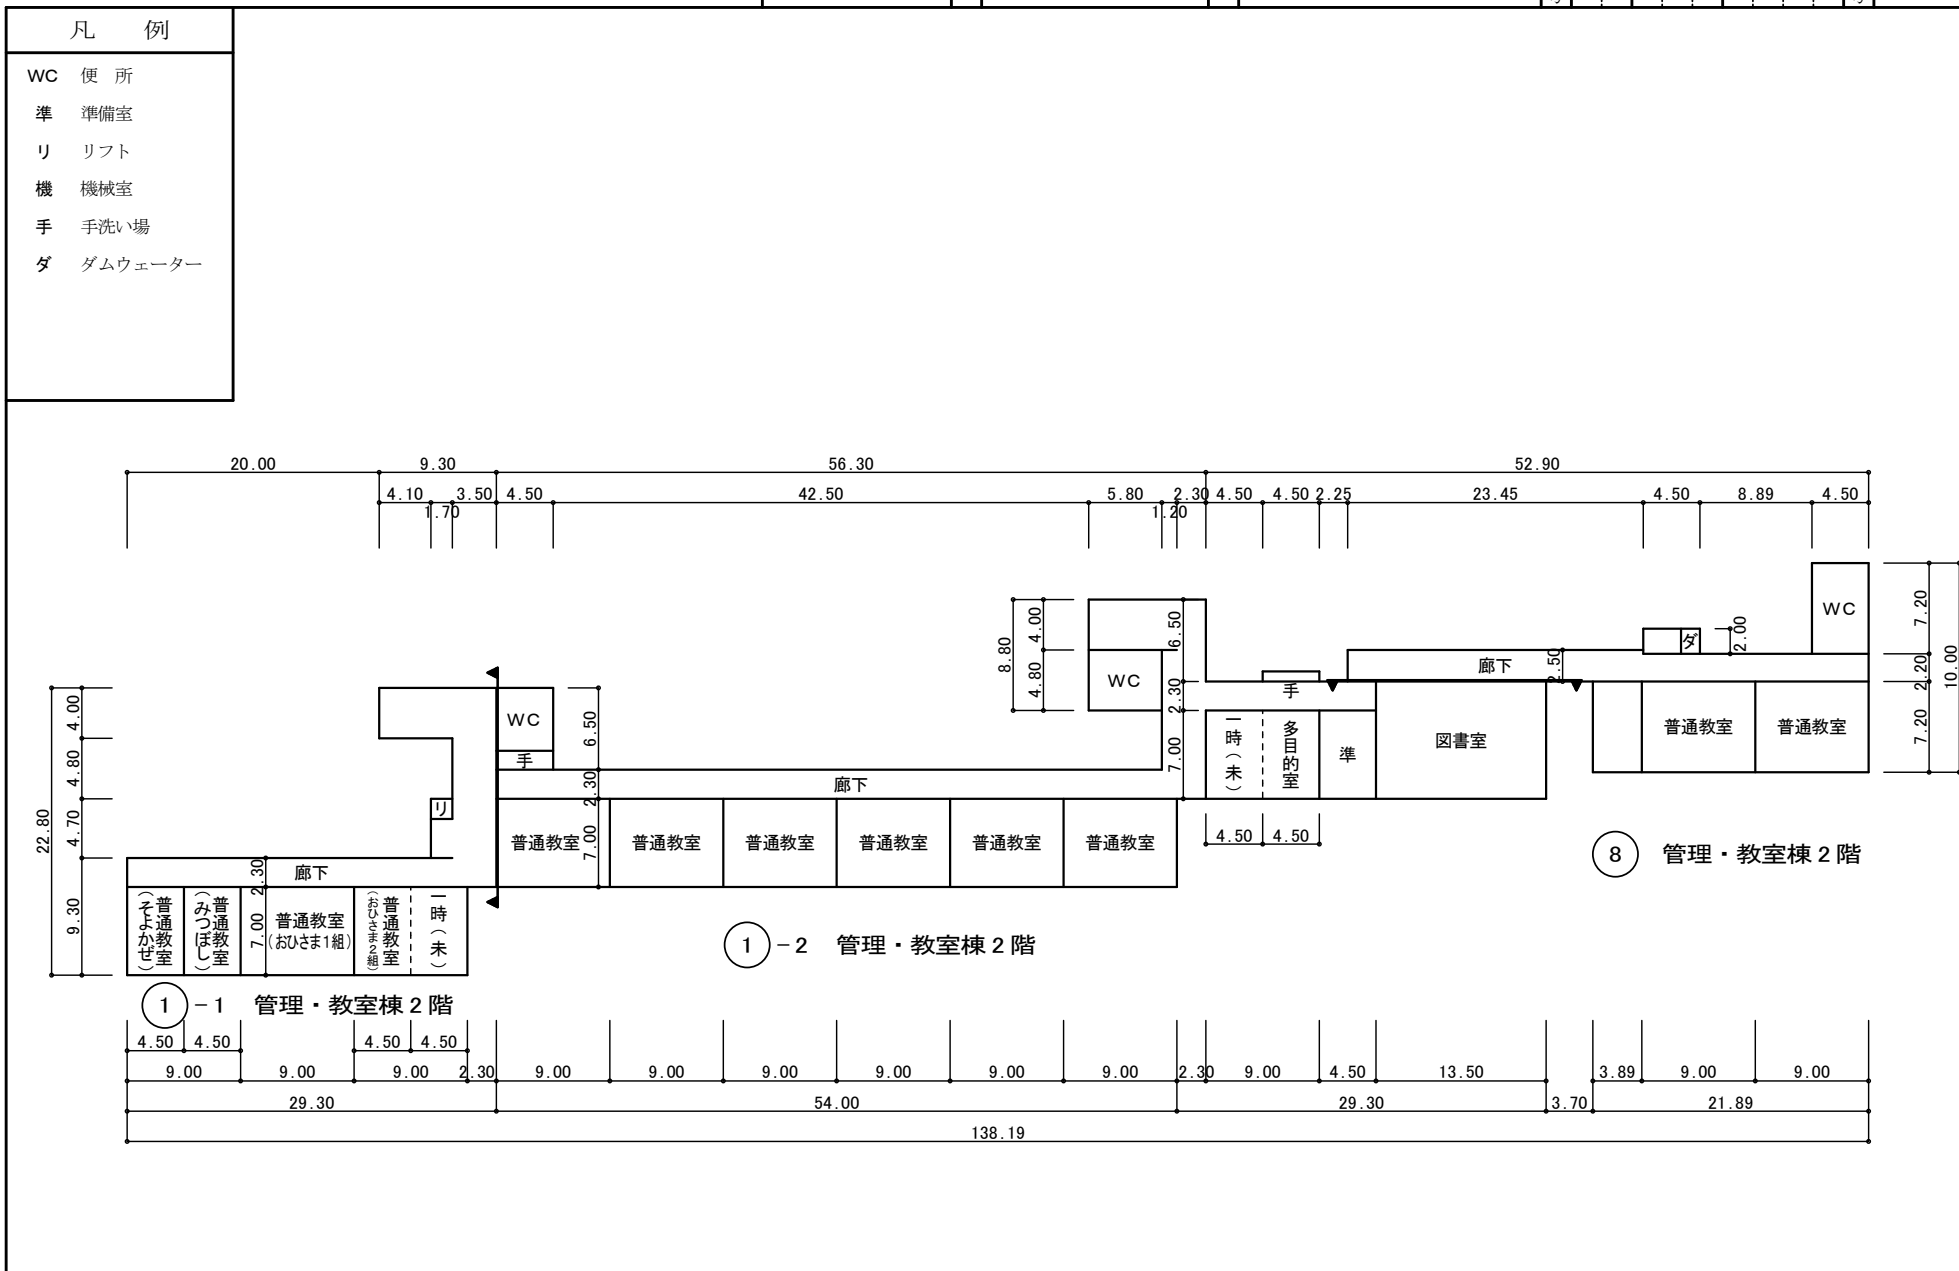

(令和4年度)

平面図	縮尺 1/600 0 5 10 m	学校名 若草小 学校	調査番号	(都道府県)	(市町村)	(学校)	整理番号
			19	20	80	286	

凡 例	
WC	便 所
準	準備室
リ	リフト
機	機械室
手	手洗い場
ダ	ダムウェーター

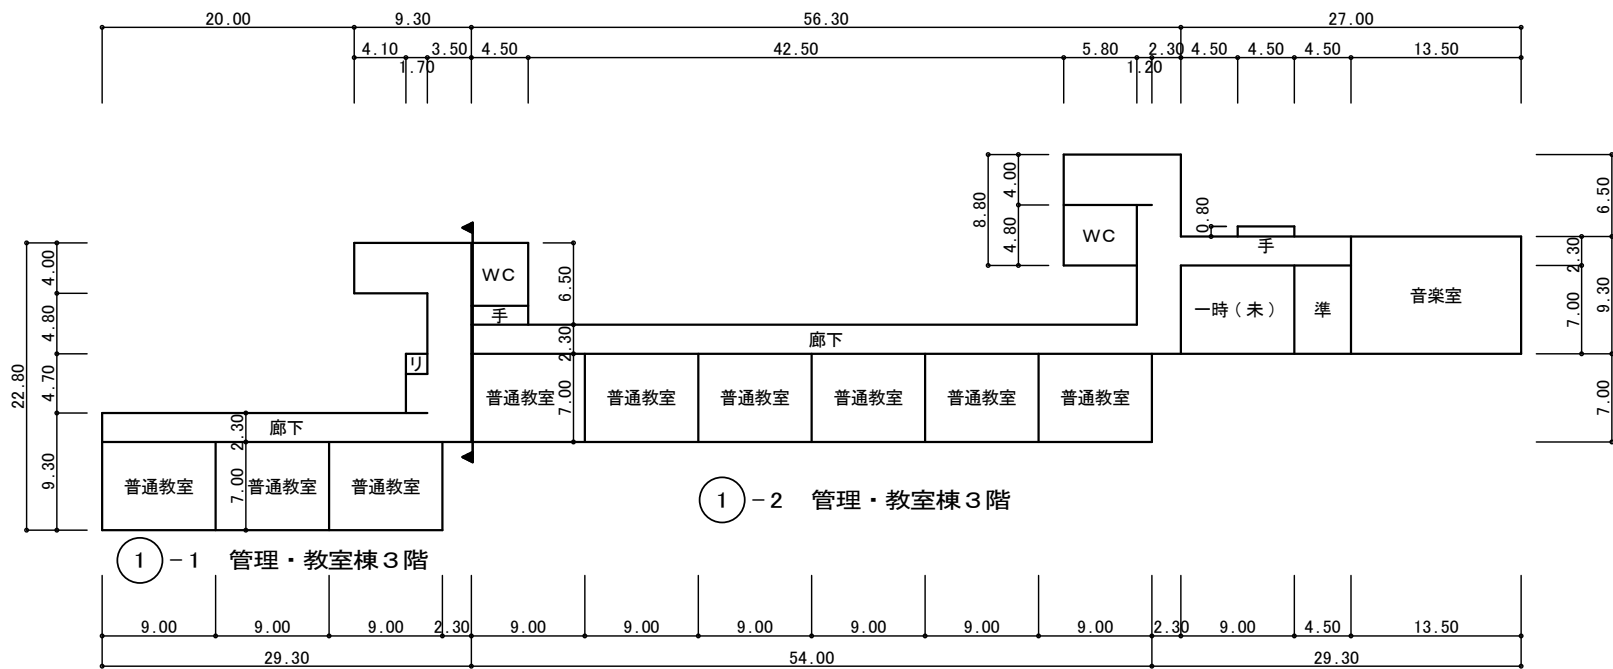

(令和4年度)

平面図	縮尺 1/600 0 5 10 m	学校名 若草小 学校	調査番号	(都道府県)	(市町村)	(学校)	整理番号
			19	20	80	286	


凡 例
WC 便 所
準 準備室
倉 倉 庫
ス ステージ




3 物置




4 倉庫

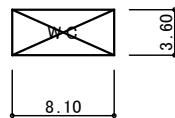


7 便所

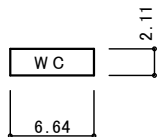

11 外便所

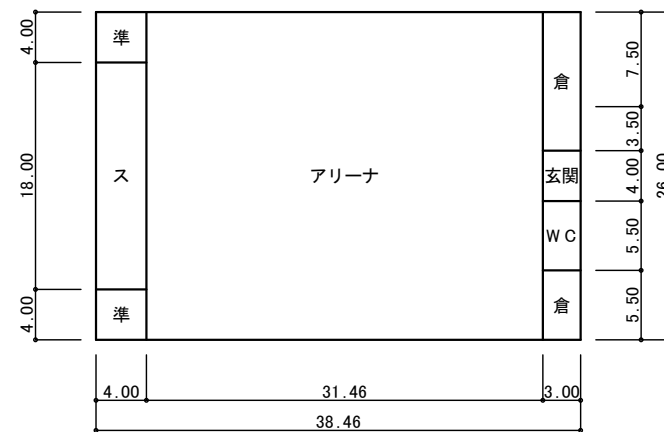

6 屋内運動場

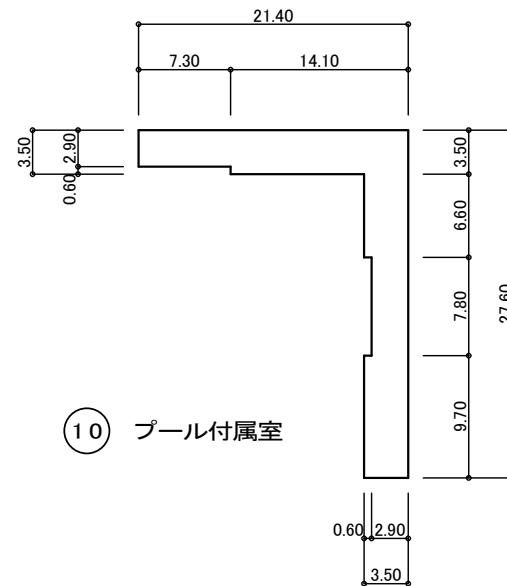

10 プール付属室