


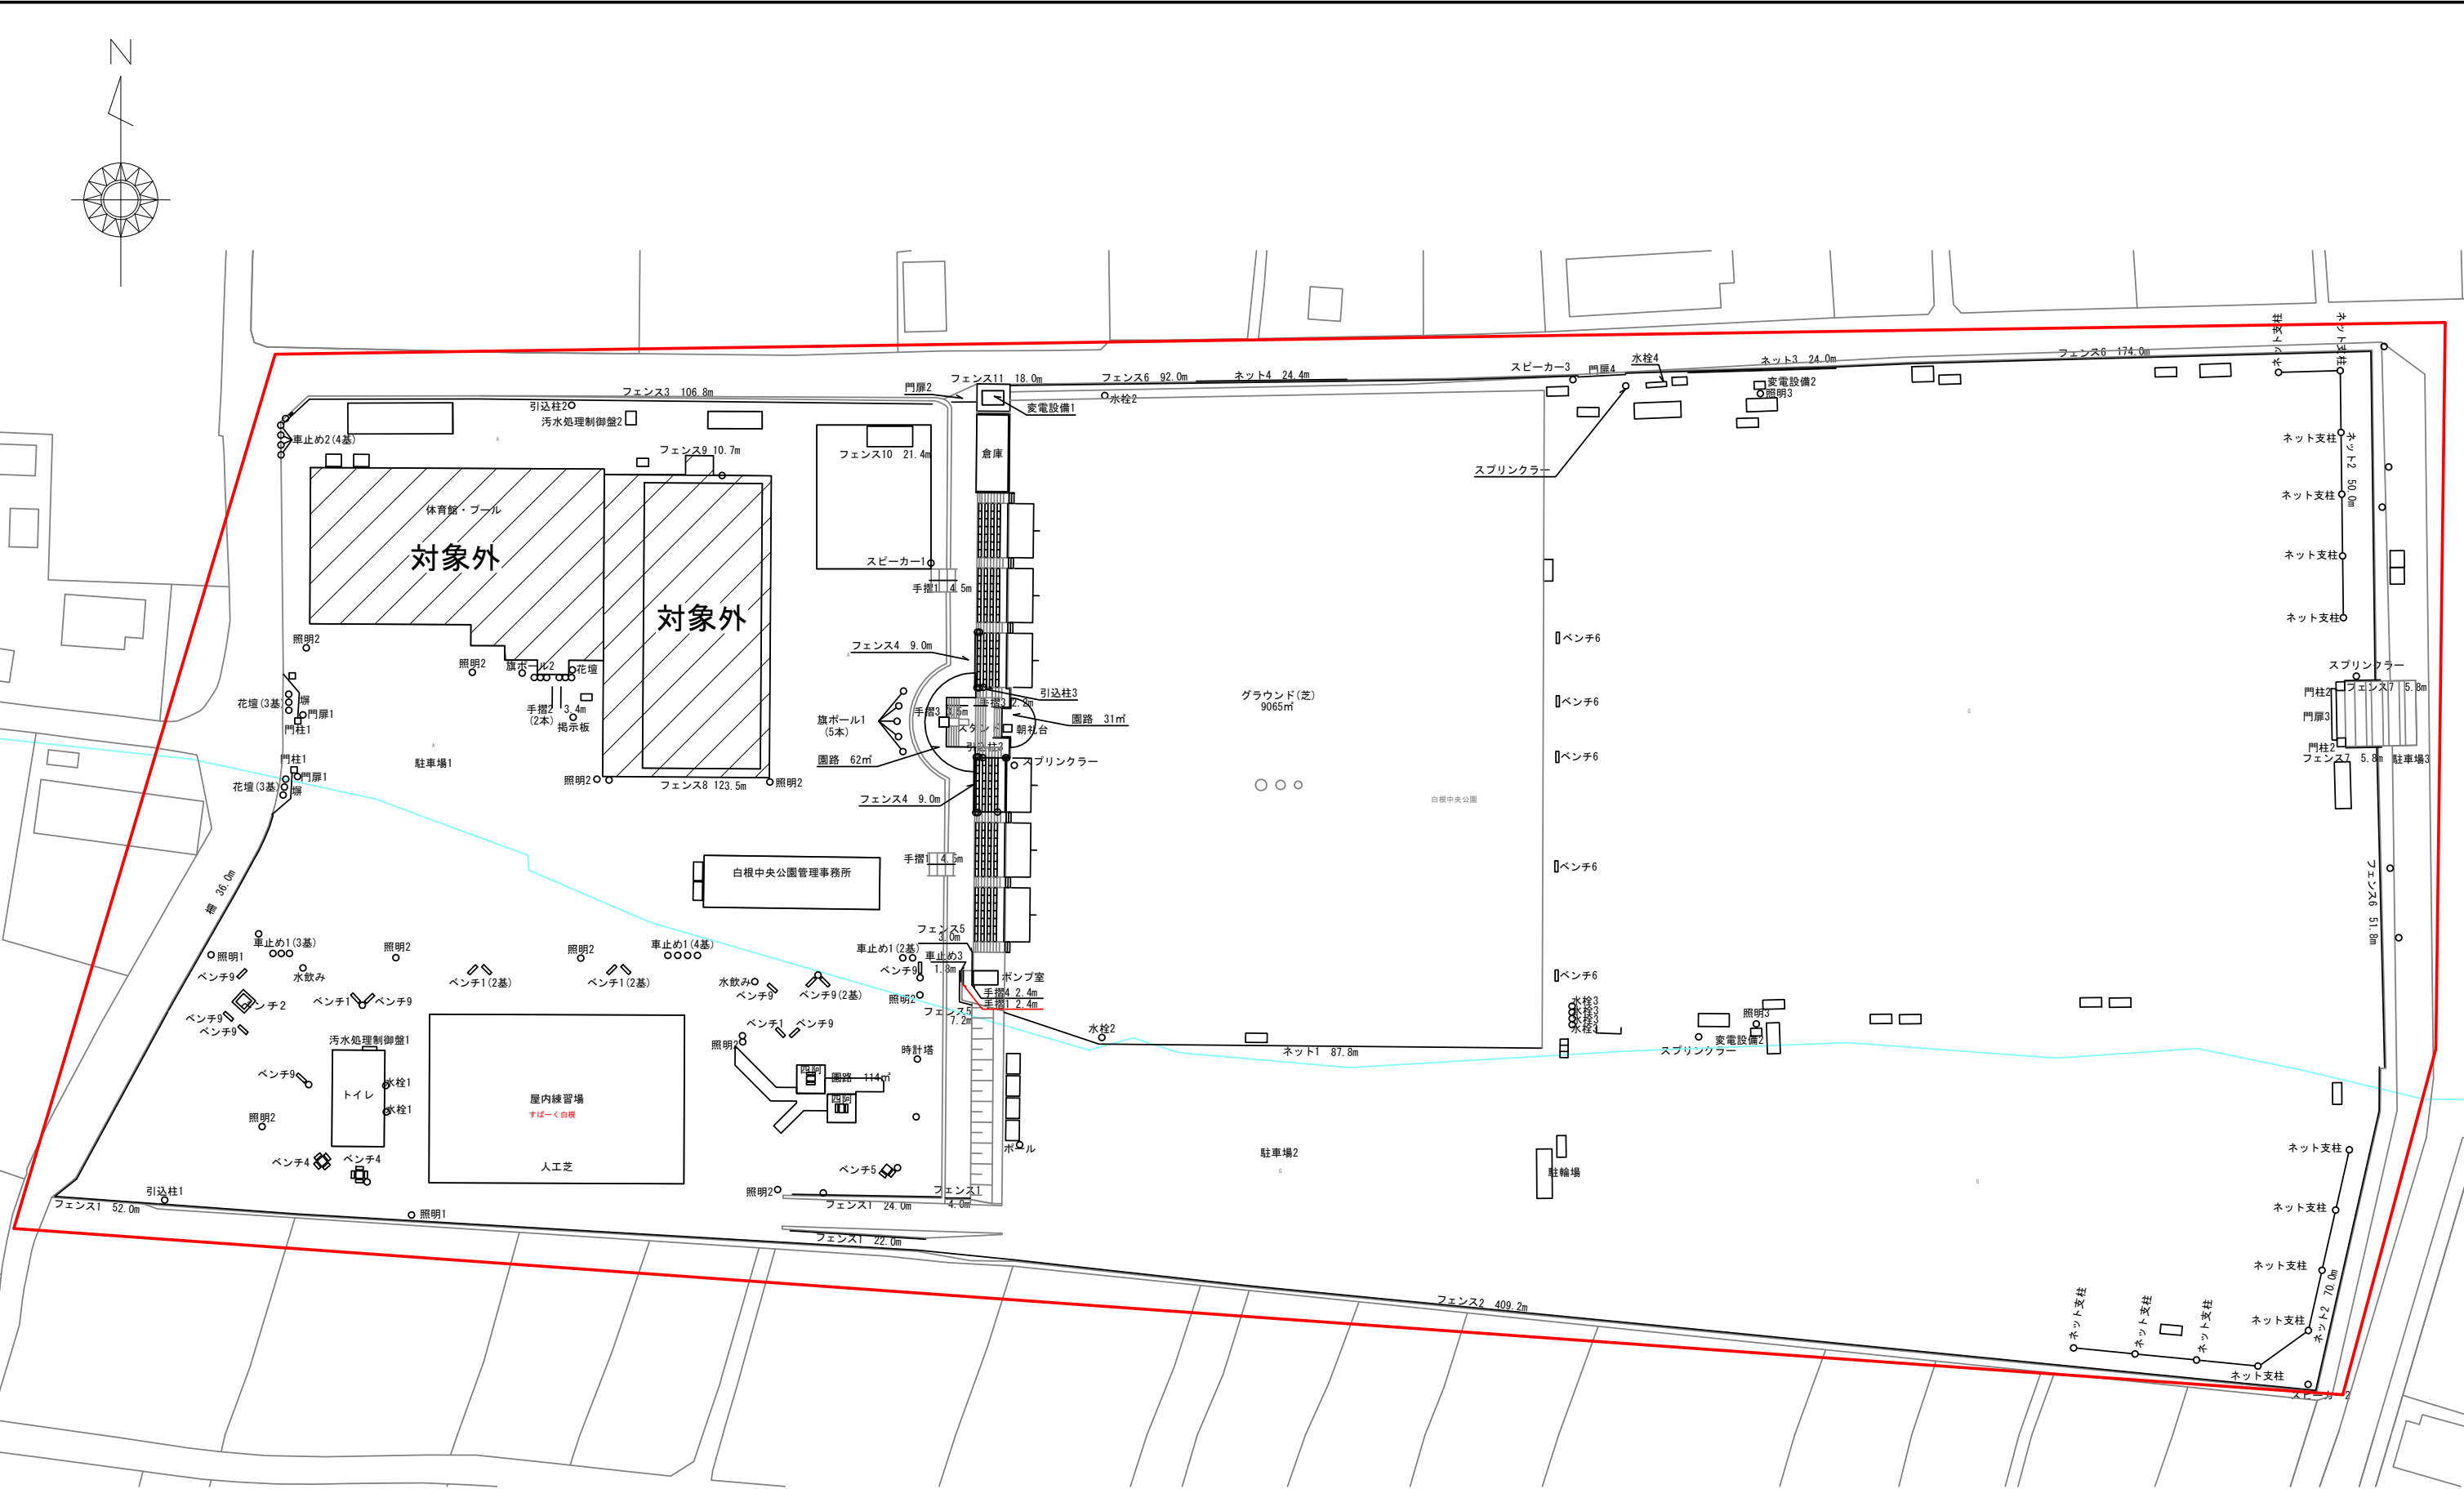

工事名	都市公園施設長寿命化計画策定業務委託		
図面名	調査平面図 (白根中央公園)		
作成年月日	平成30年9月修正		
縮尺	1/500	図面番号	1 / 1
会社名	株式会社 プレーンズ		
事業者名	南アルプス市		