


実施

令和7年度 公共下水道舗装本復旧工事（加賀美・寺部工区）			
工事番号		図面番号	
路線名			
工事箇所		南アルプス市内	
図名		位置図	
縮尺		図示枚数	
南アルプス市			

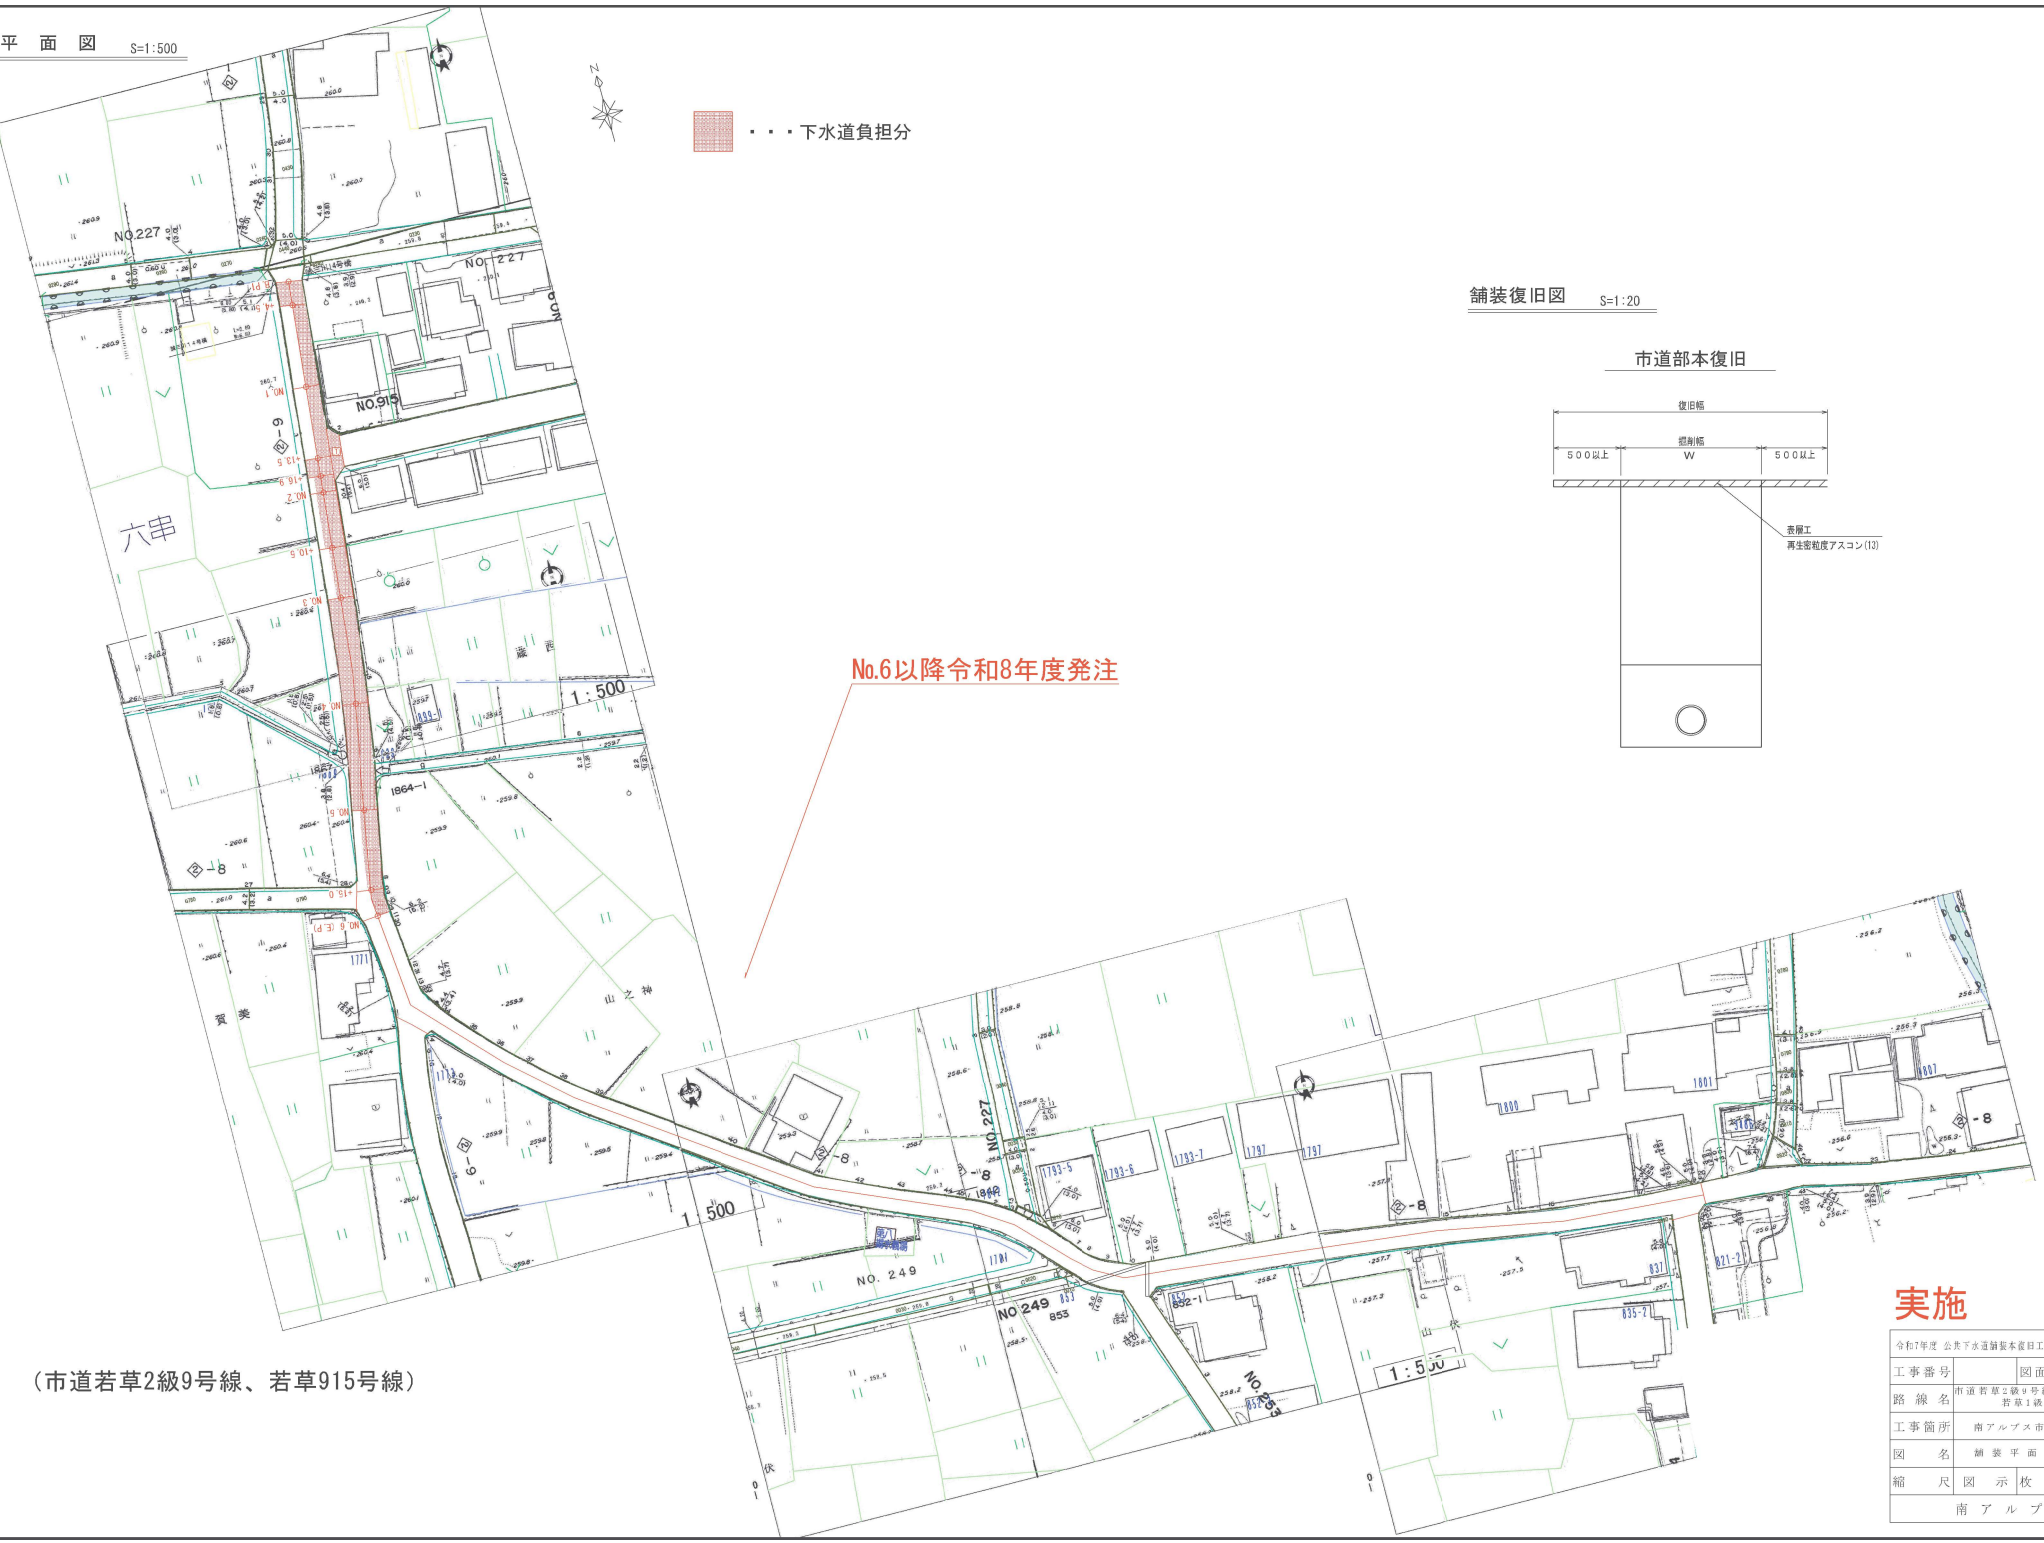


■■■■下水道負担分

No.6以降令和8年度発注

(市道若草2級9号線、若草915号線)


舗装復旧図 S=1:20

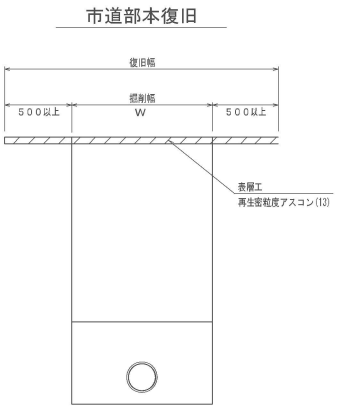

実施


令和7年度 公費下水道舗装本復旧工事(加賀市・寺部工区)			
工事番号	図面番号		
路線名	市道若草2級9号線、2級8号線 若草1級4号線、915号線		
工事箇所	南アルプス市内		
図名	舗装平面図		
縮尺	図示枚数		
南アルプス市			

舗装展開図 S=1:200

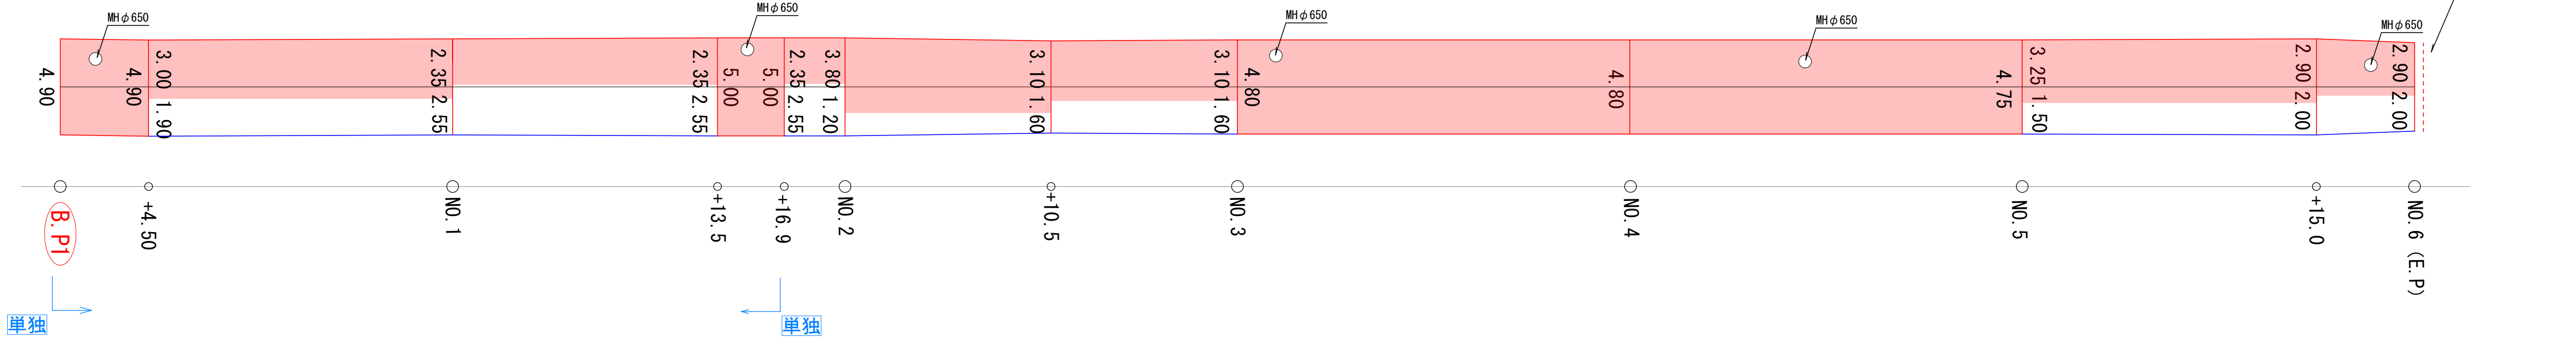

〈平面図：①〉


(B. P1路線) 市道若草915号線

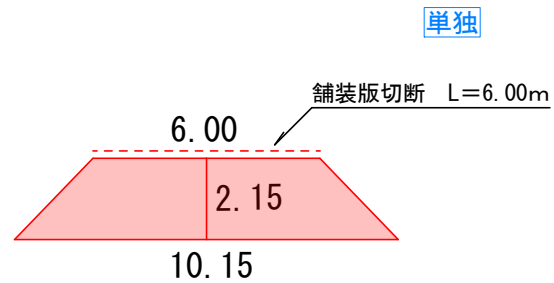

舗装展開図（区画線工）S=1:200

(B. P1路線) 市道若草2級9号線


(B. P1起点付近)

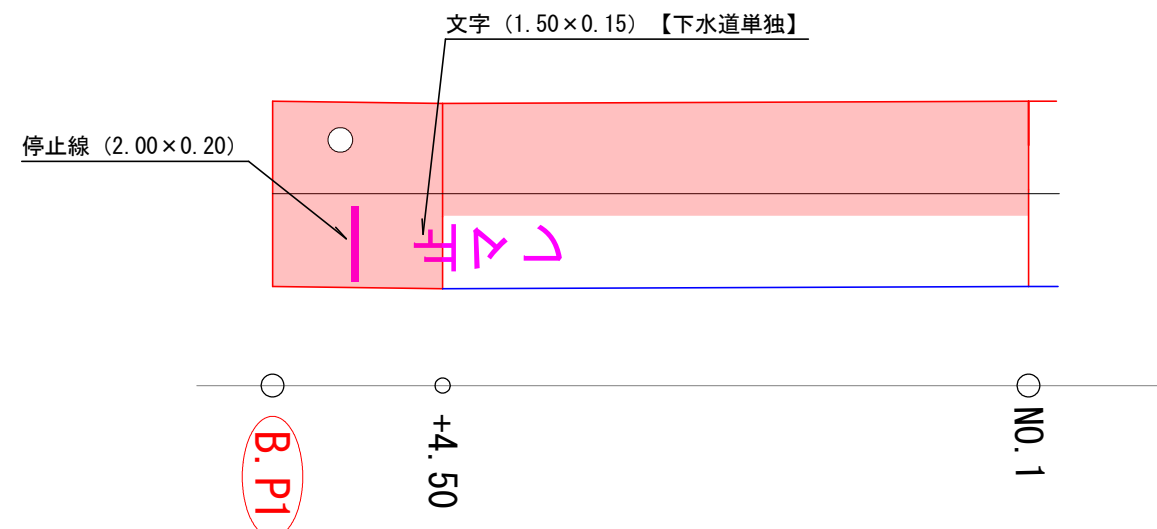

## 实施


令和7年度 公共下水道舗装床復旧工事（加賀美・寺部工区）			
工事番号	図面番号		
路線名	市道若草2線9号線、2級8号線 若草1線4号線、915号線		
工事箇所	南アルプス市内		
図名	舗装展開図		
縮尺	図示	枚数	
南アルプス市			

平 面 図 S=1:500  
(市道若草347、288、292号線)

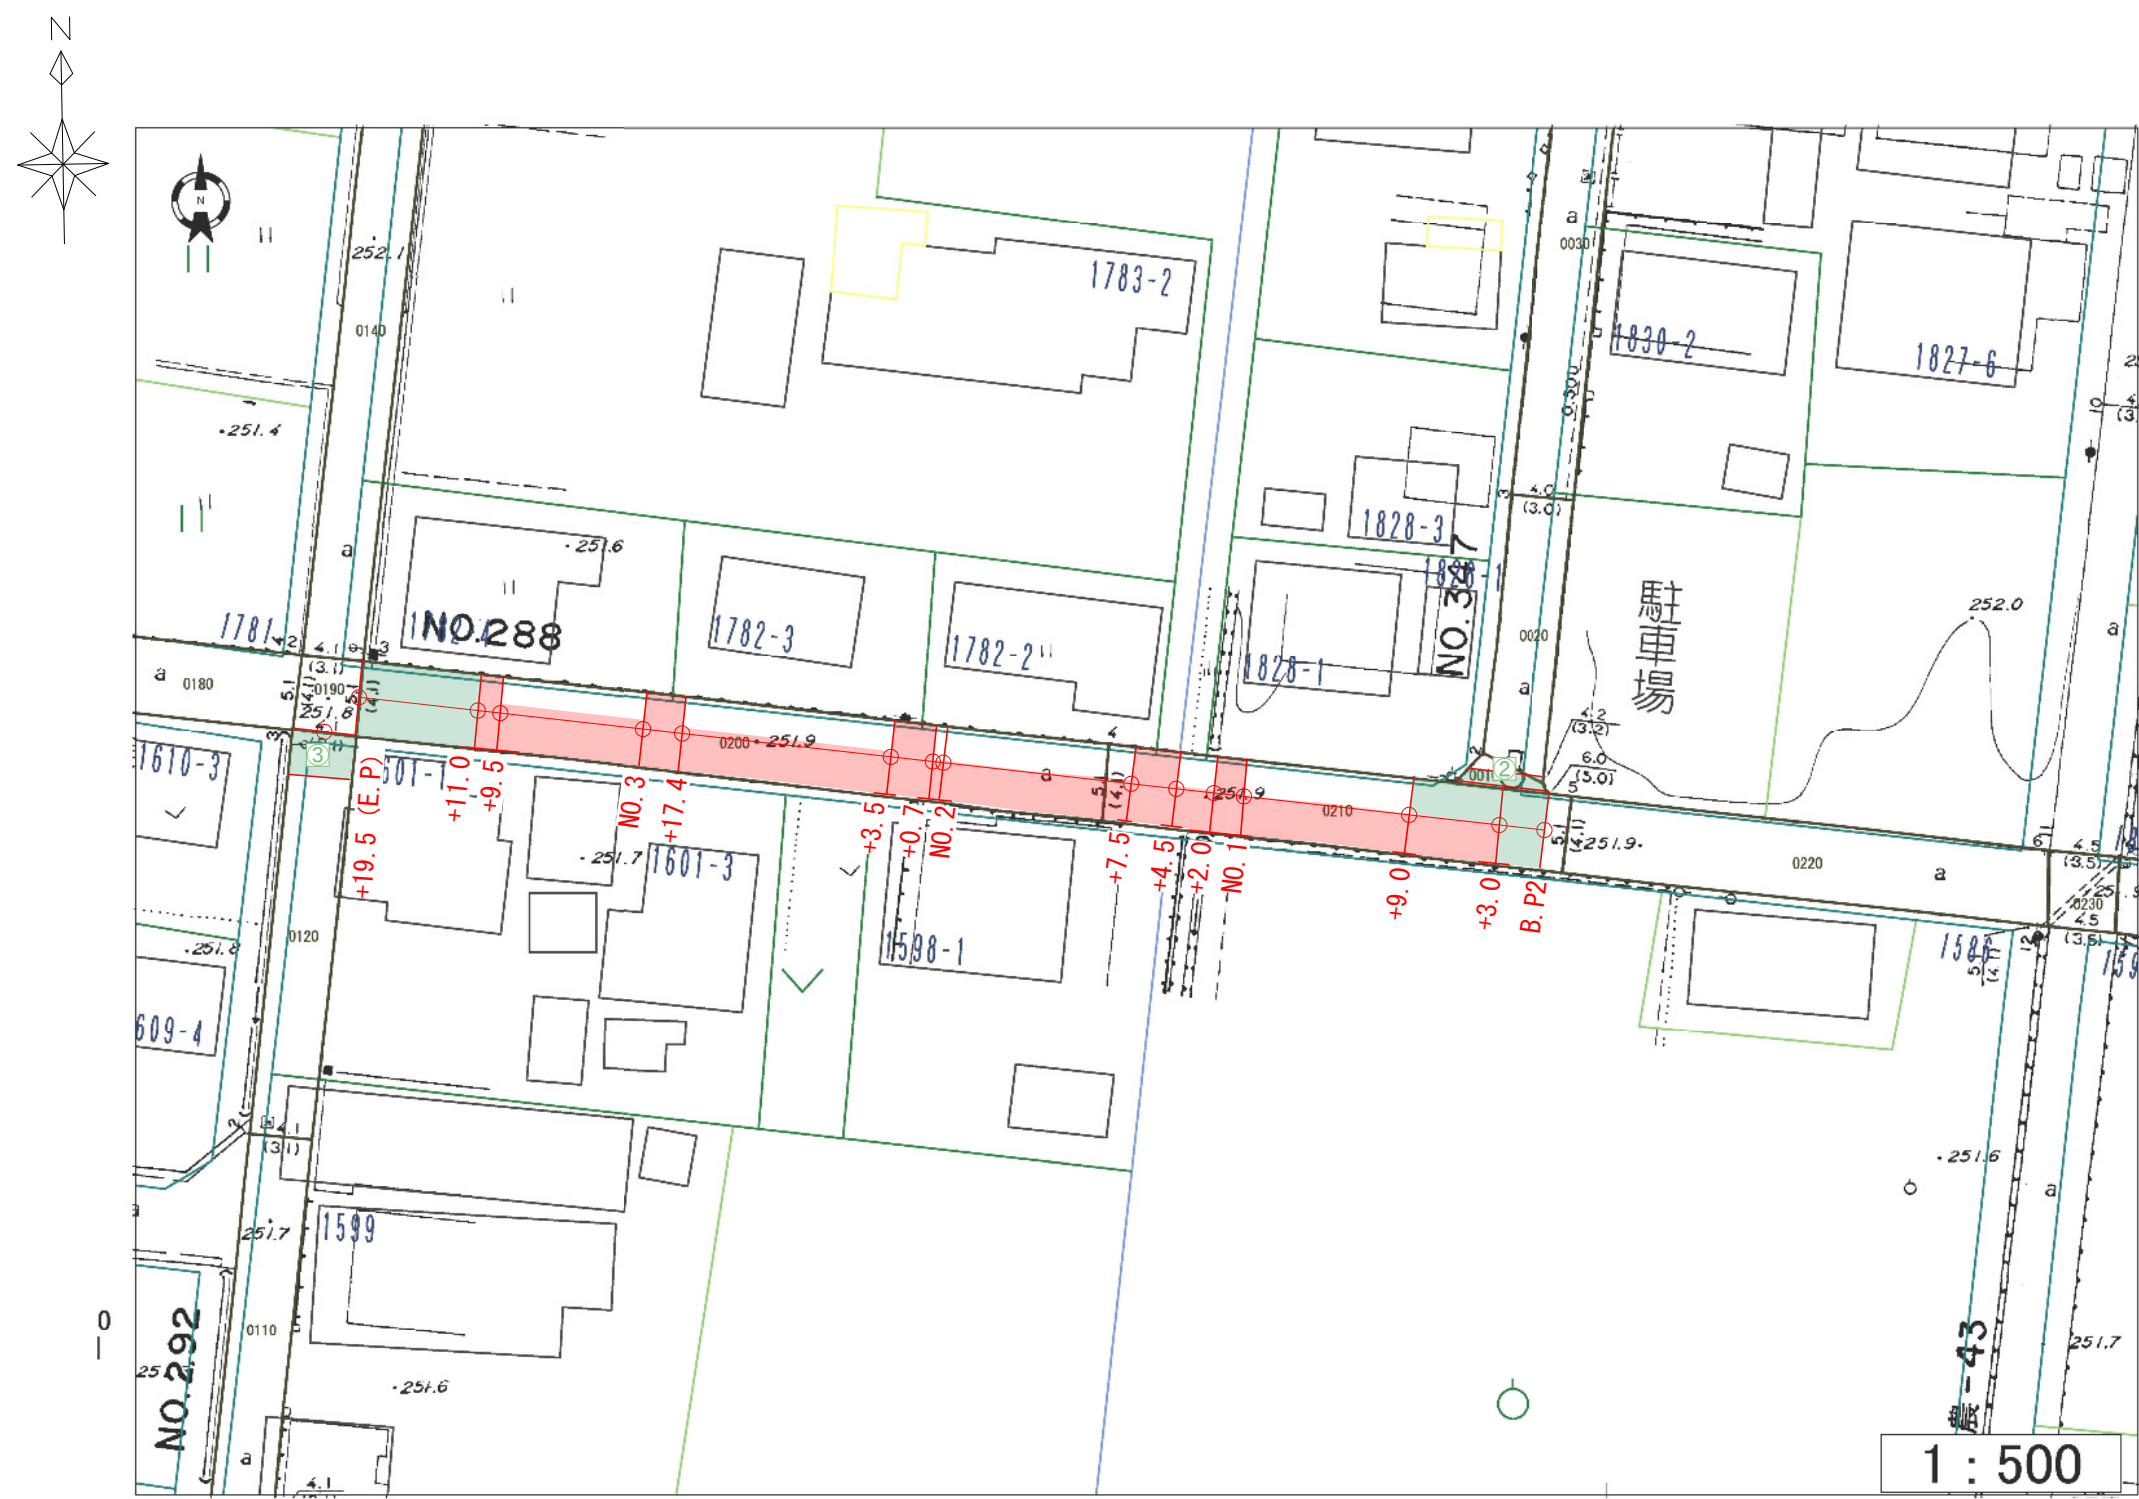


- 下水道負担分
- 水道負担分

舗装復旧図 S=1:20

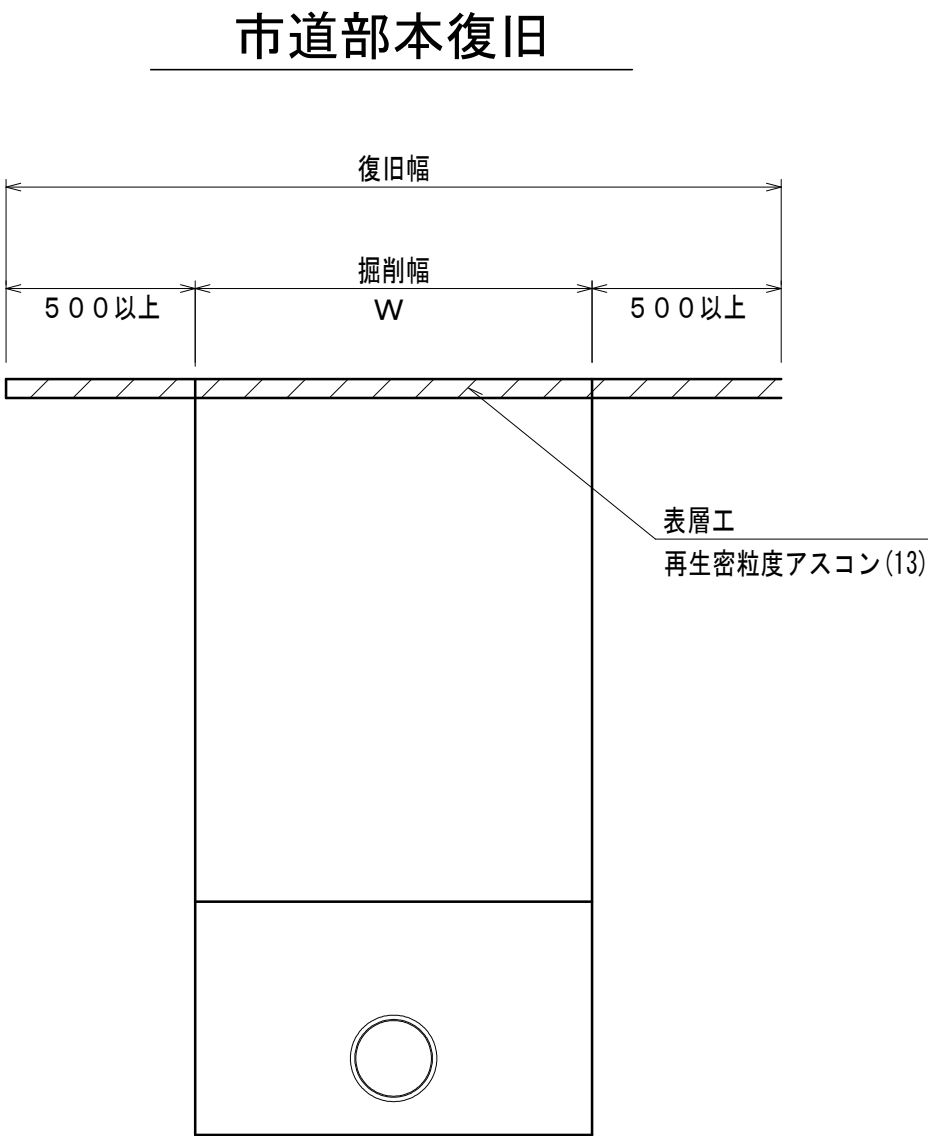


舗装展開図 S=1:200  
(市道若草347、288、292号線)  
(B. P2路線) 市道若草288号線

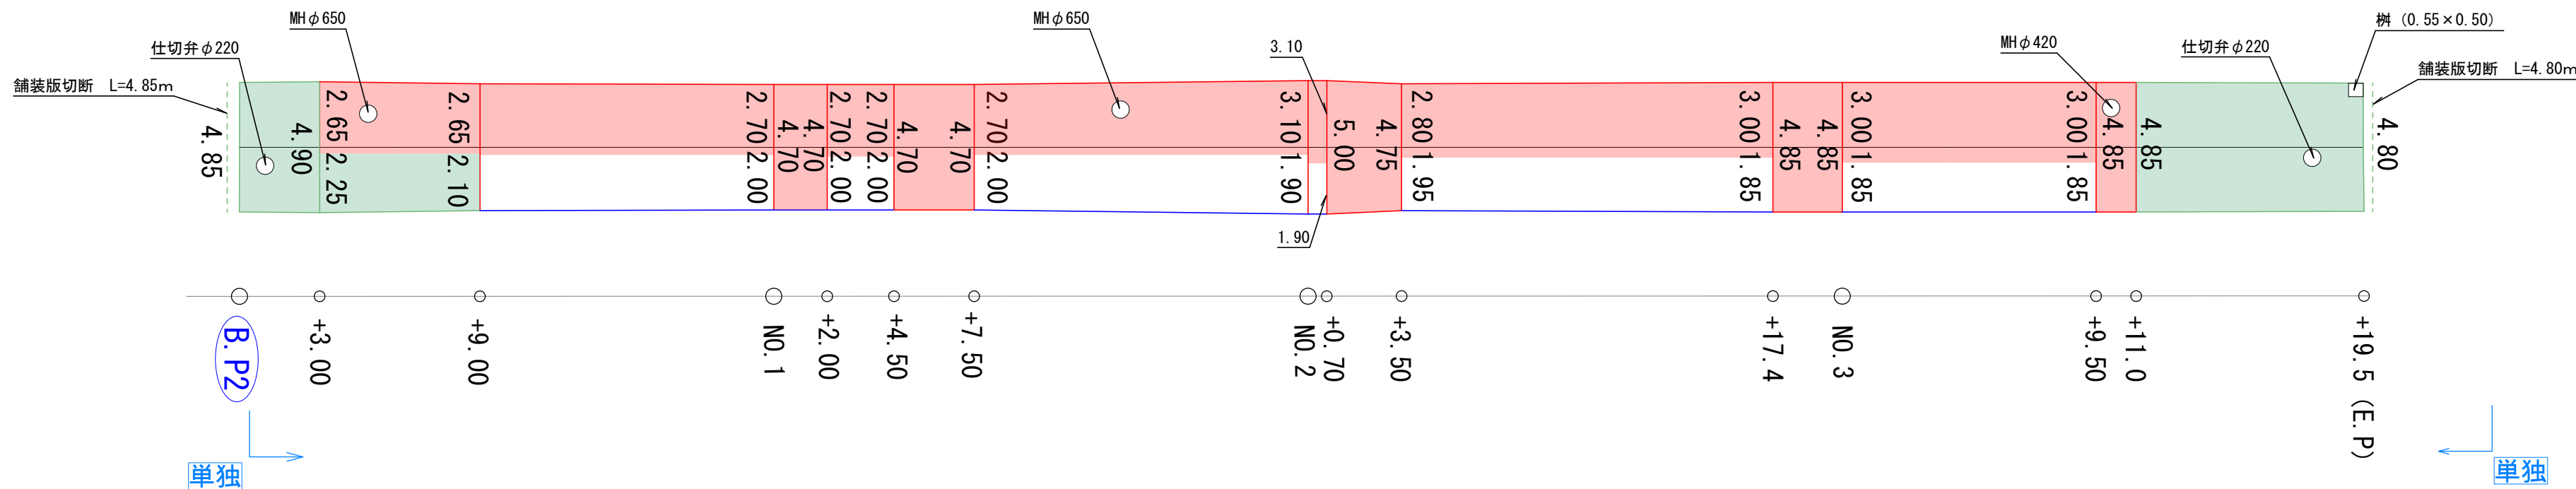


舗装展開図 (区画線工) S=1:200

(B. P2路線) 市道若草292号線  
<平面図 : ③>


- 下水道負担分
- 水道負担分

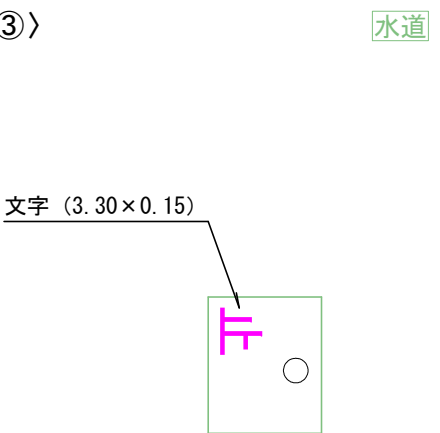

<平面図 : ②>  
(B. P2路線) 市道若草347号線

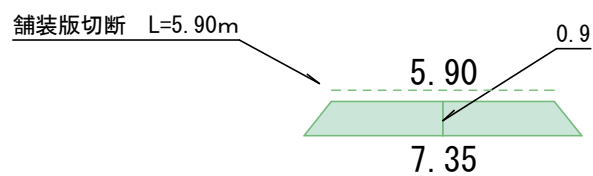

<平面図 : ③>  
(B. P2路線) 市道若草292号線


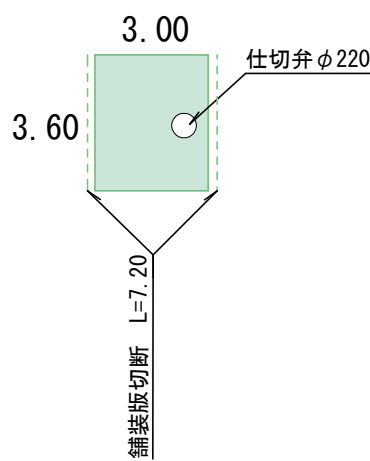


## 実施

令和7年度 公共下水道舗装本復旧工事（加賀美・寺部工区）			
工事番号		図面番号	
路 線 名		市道若草347、288、292号線	
工事箇所		南アルプス市内	
図 名		舗装平面図、舗装展開図	
縮 尺		図 示 枚 数	
南 ア ル プ ス 市			



舗装復旧工平面図（1）

(A1) S=1/125  
(A3) S=1/250

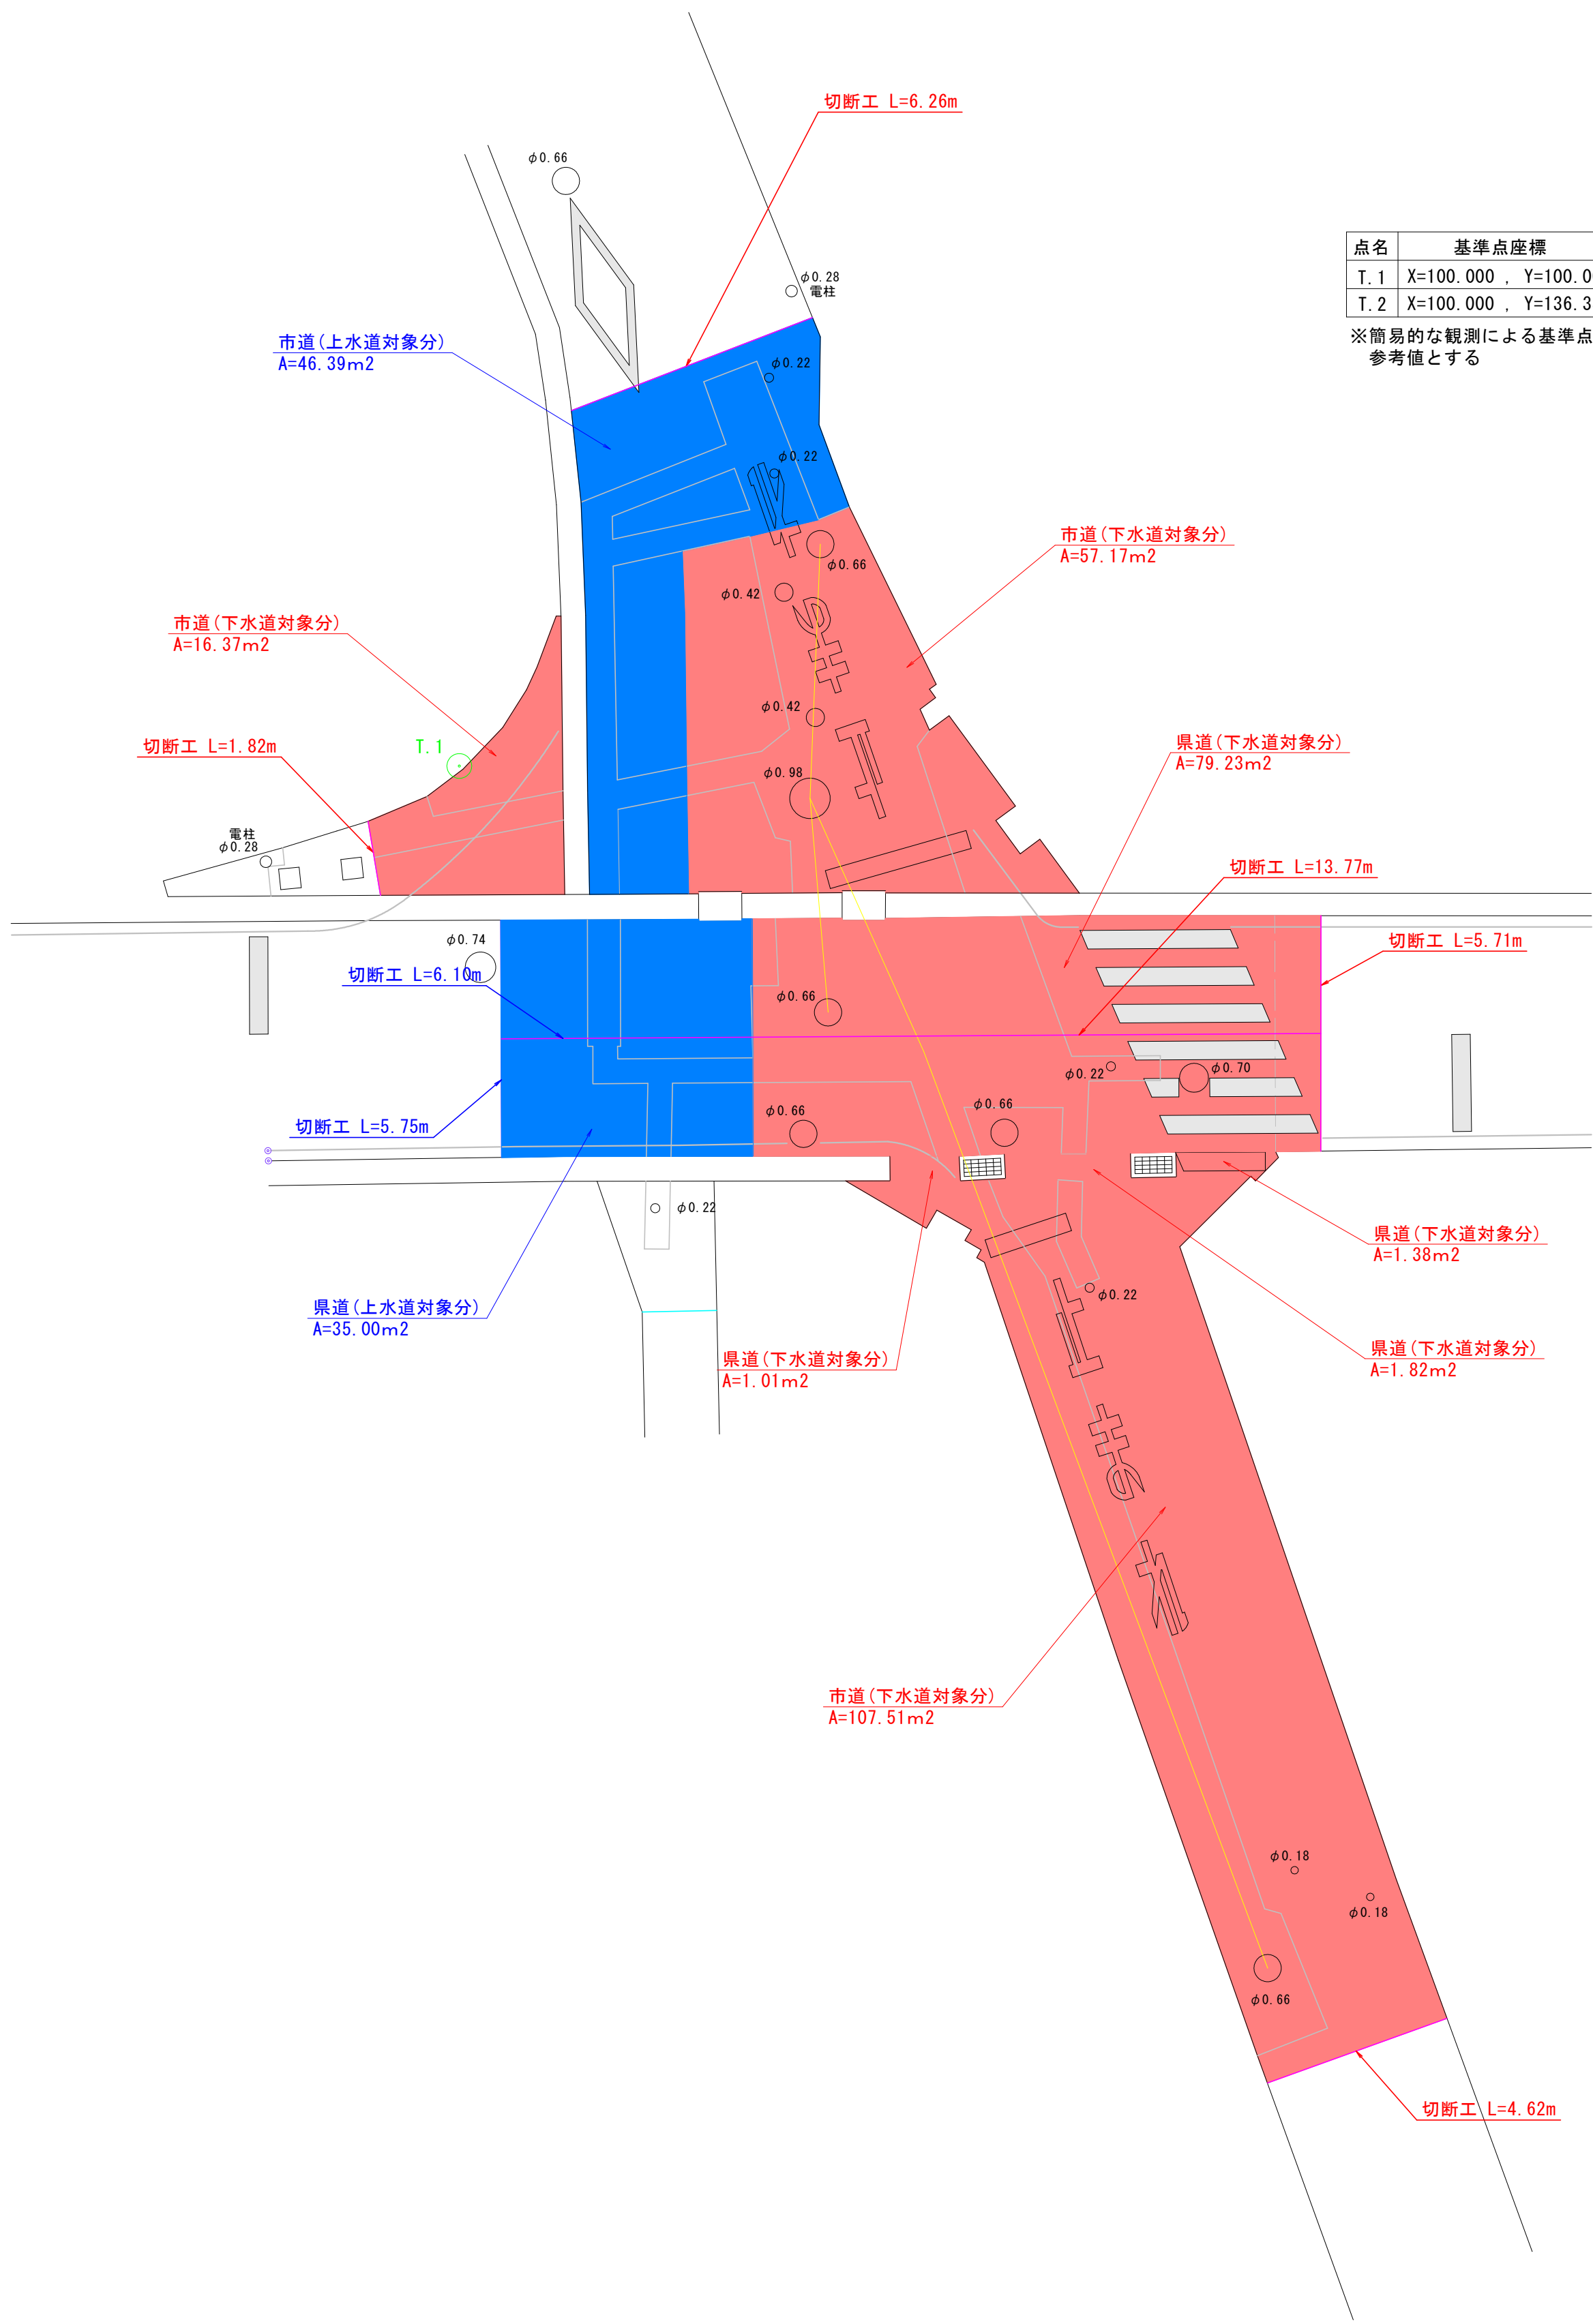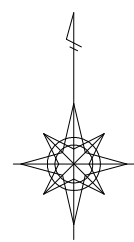

点名	基準点座標
T.1	X=100.000 , Y=100.000
T.2	X=100.000 , Y=136.330

※簡易的な観測による基準点の為、参考値とする

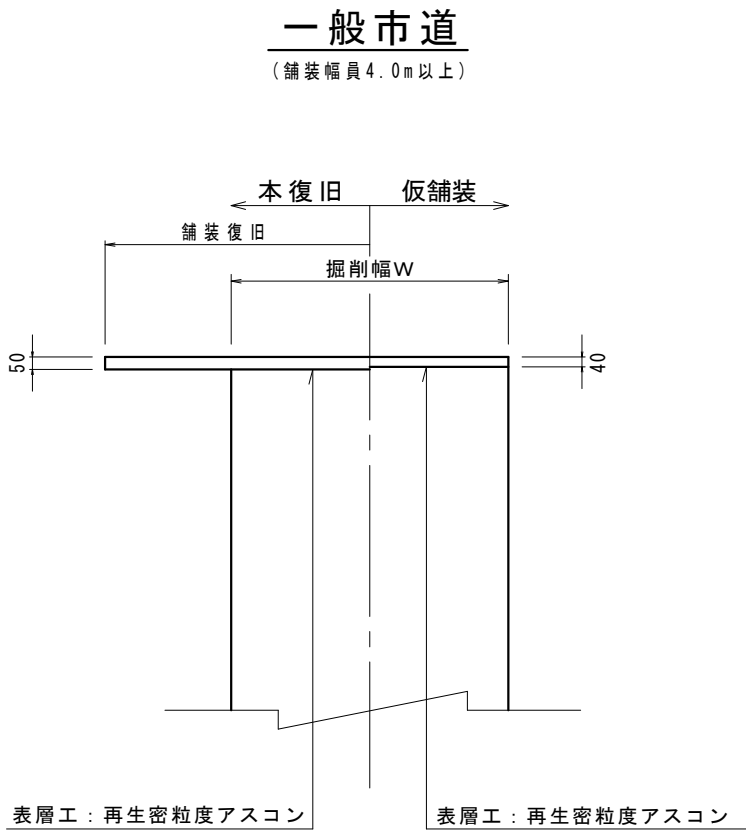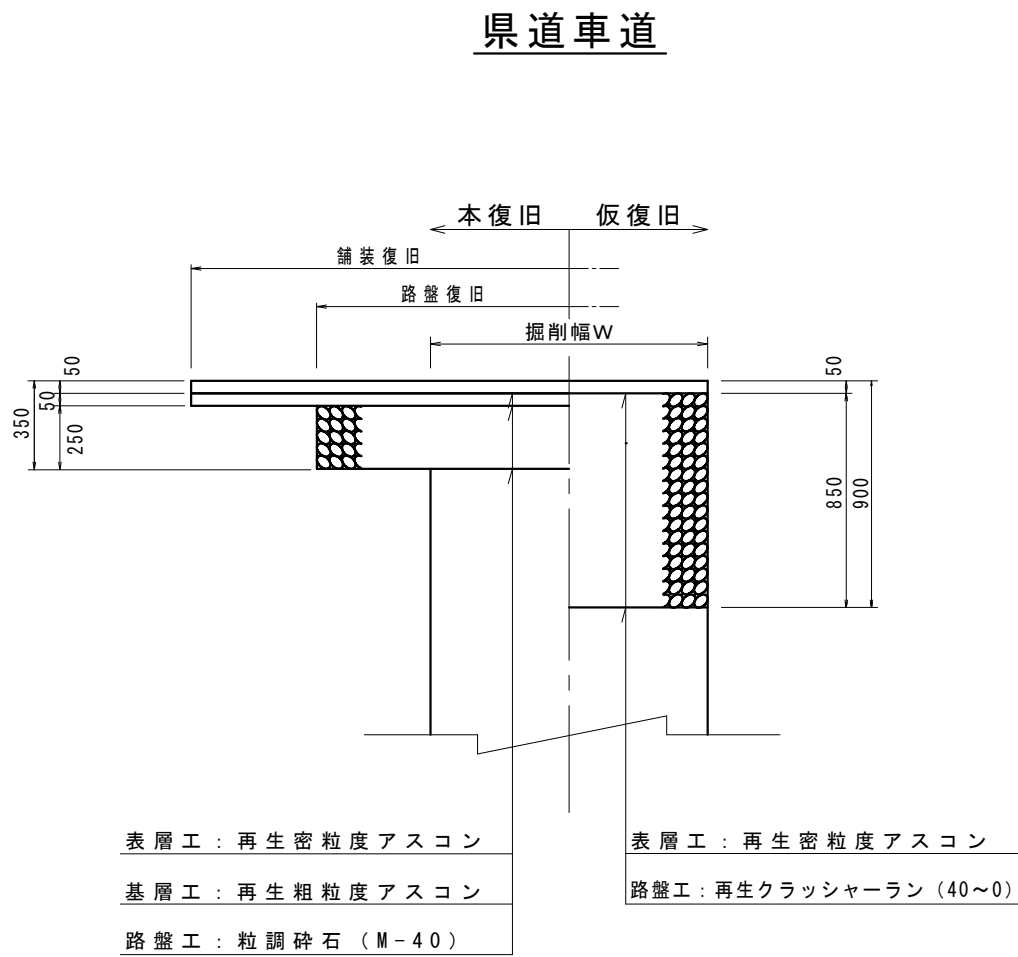


- 下水道（単独）対象範囲
- 上水道対象範囲

実施

令和7年度 公共下水道舗装本復旧工事（加賀美・寺部工区）			
工事番号		図面番号	／
路線名	県道 葦崎南アルプス中央線		
工事箇所	南アルプス市 寺部 地内		
図名	舗装復旧工平面図（1）		
縮尺	図示	枚数	
南アルプス市			

(A1)  $S=1/125$   
(A3)  $S=1/250$

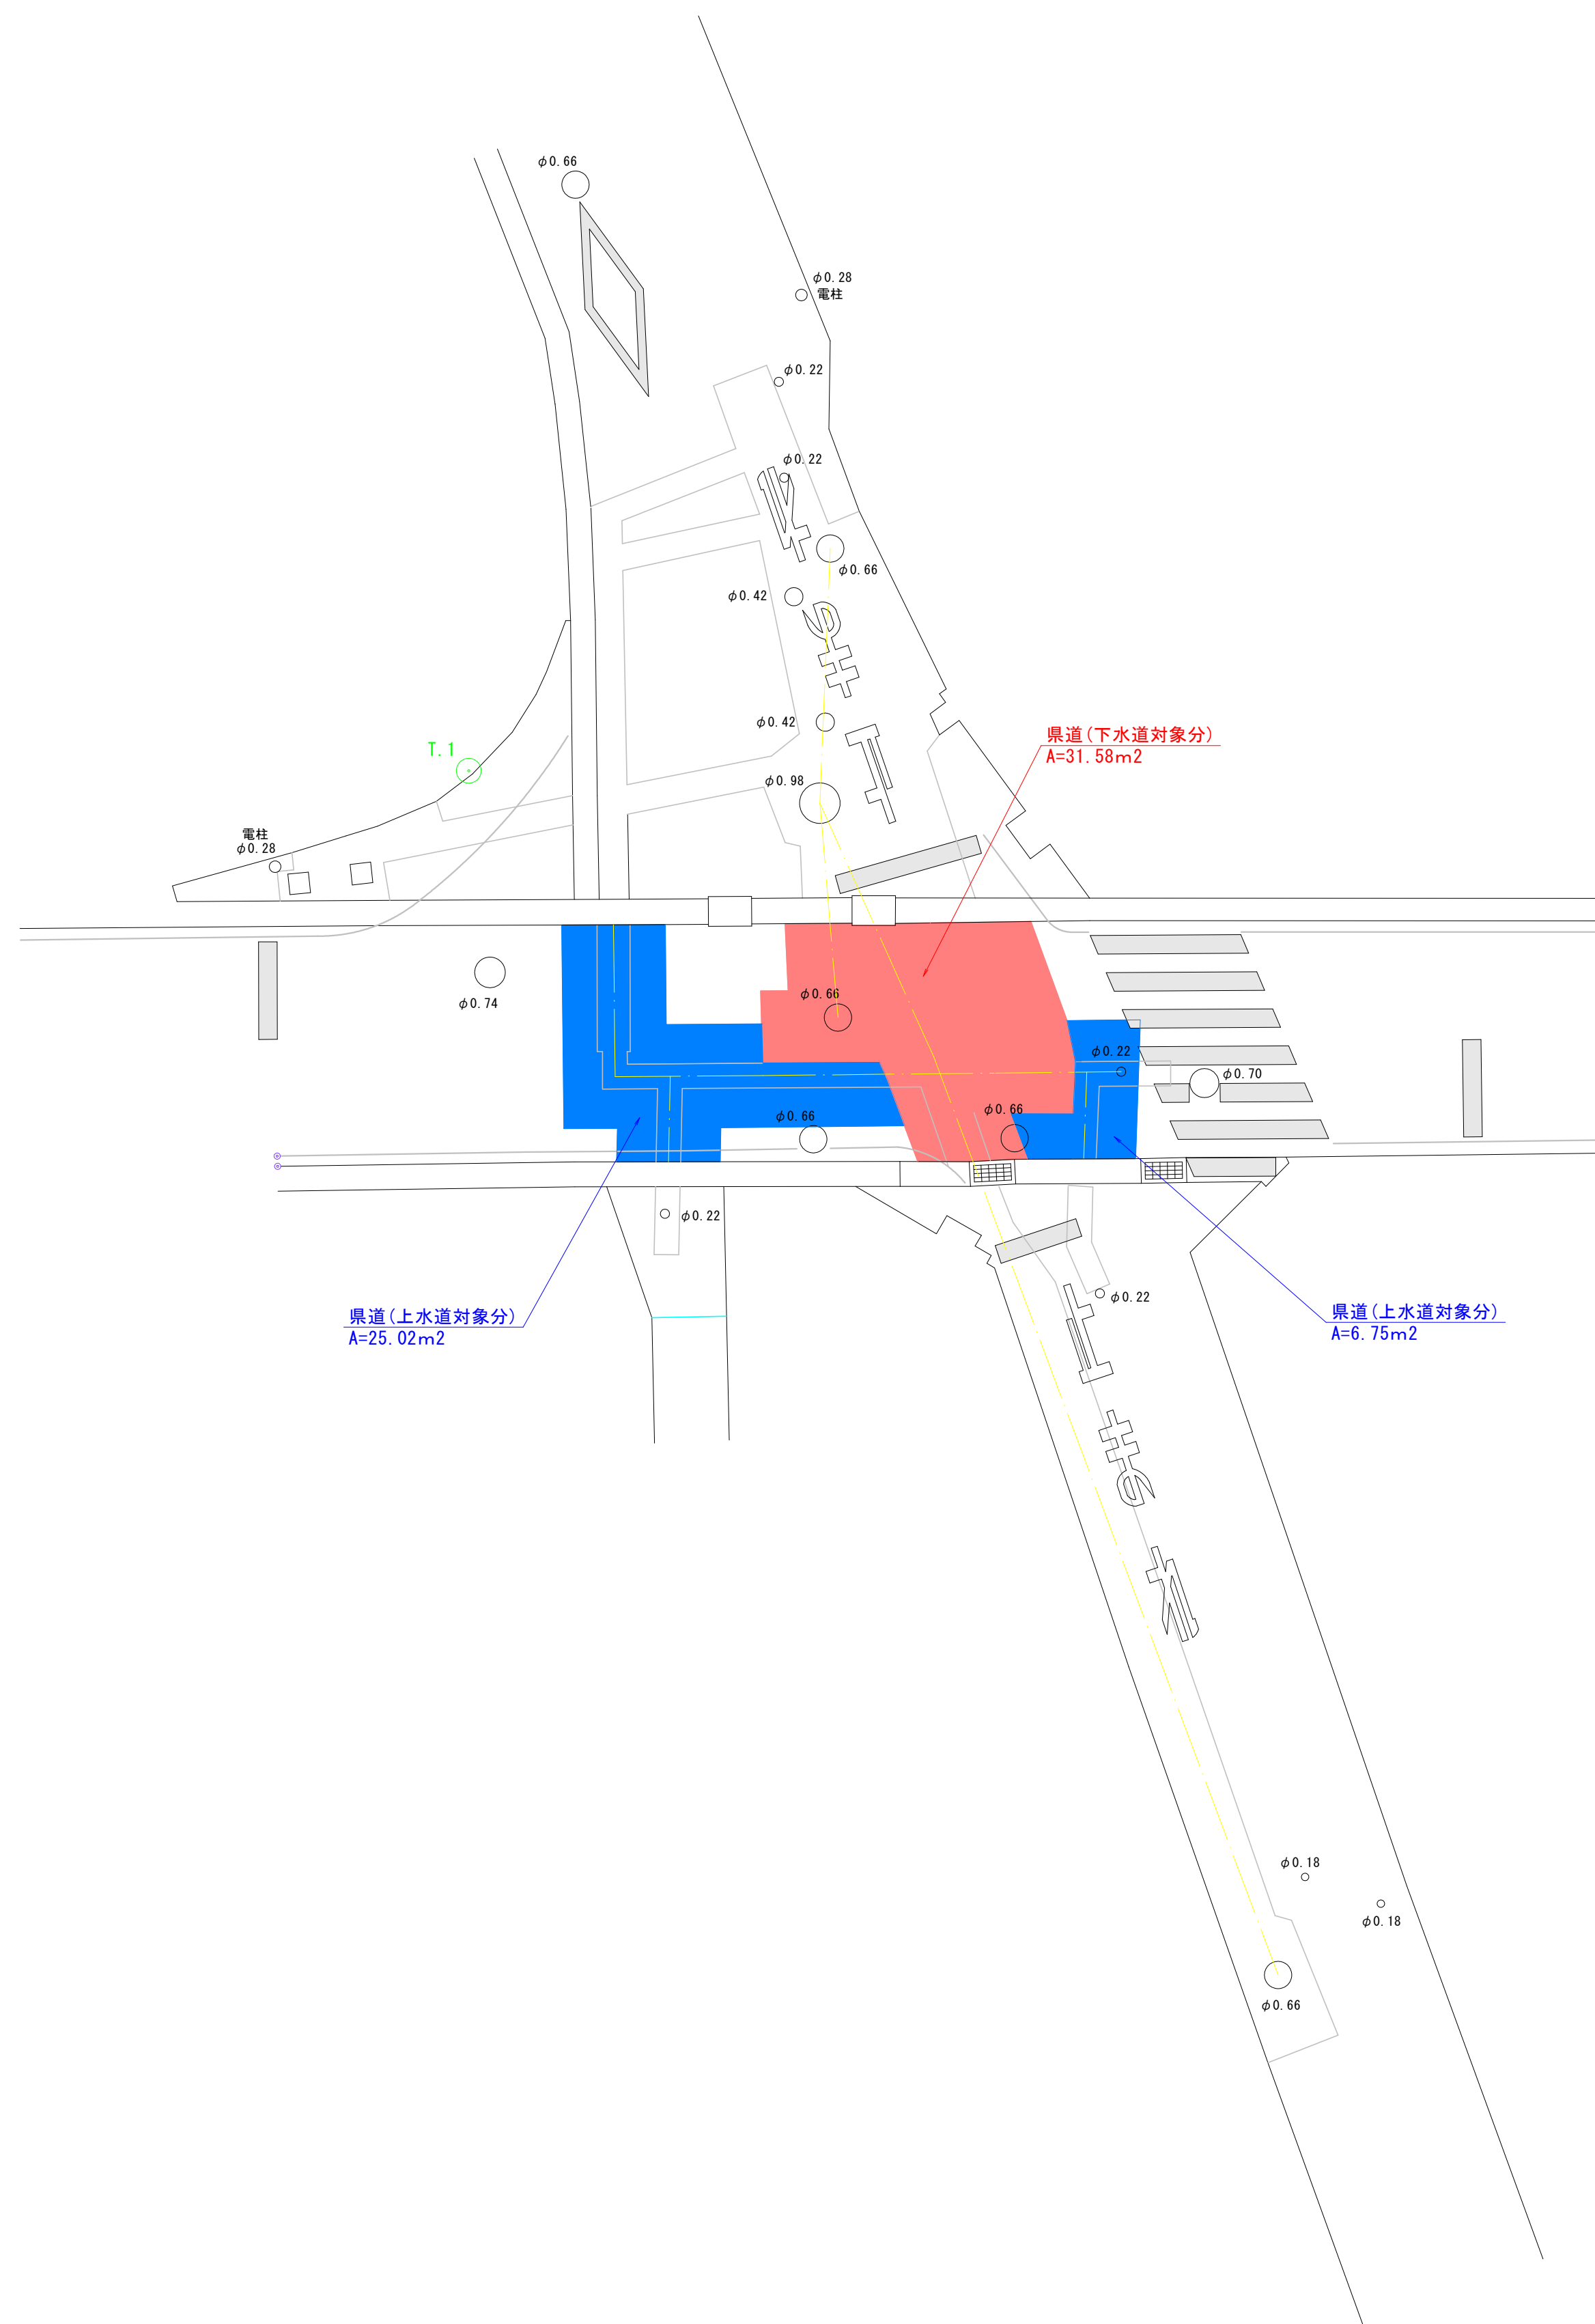

本復旧 仮復旧

舗装復旧 路盤復旧 掘削幅W

350 50 250 50 850 900

表層工：再生密粒度アスコン


基層工：再生粗粒度アスコン

路盤工：粒調砕石（M-40）

表層工：再生密粒度アスコン

路盤工：再生クラッシャーラン（40～0）

(鋪裝幅員4.0m以上)

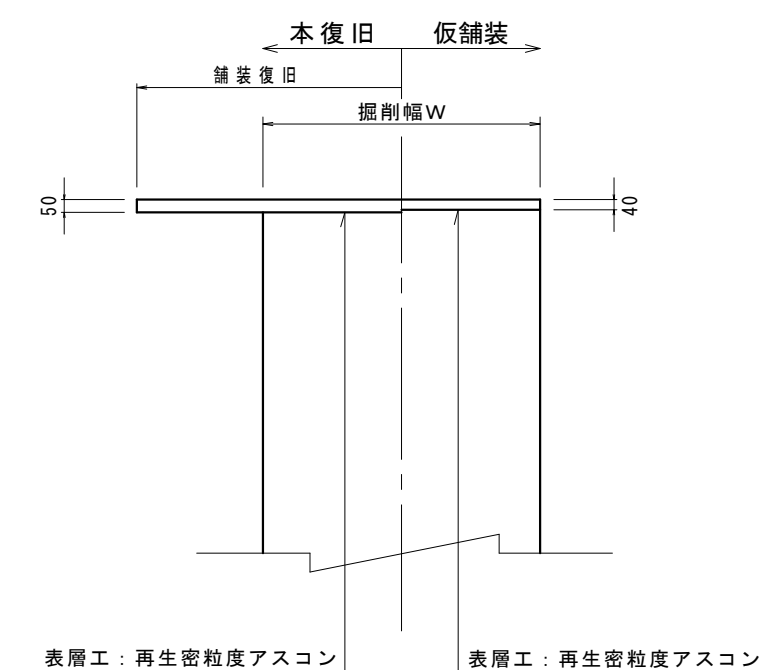

県道(上水道対象分)  
A=25.02m<sup>2</sup>


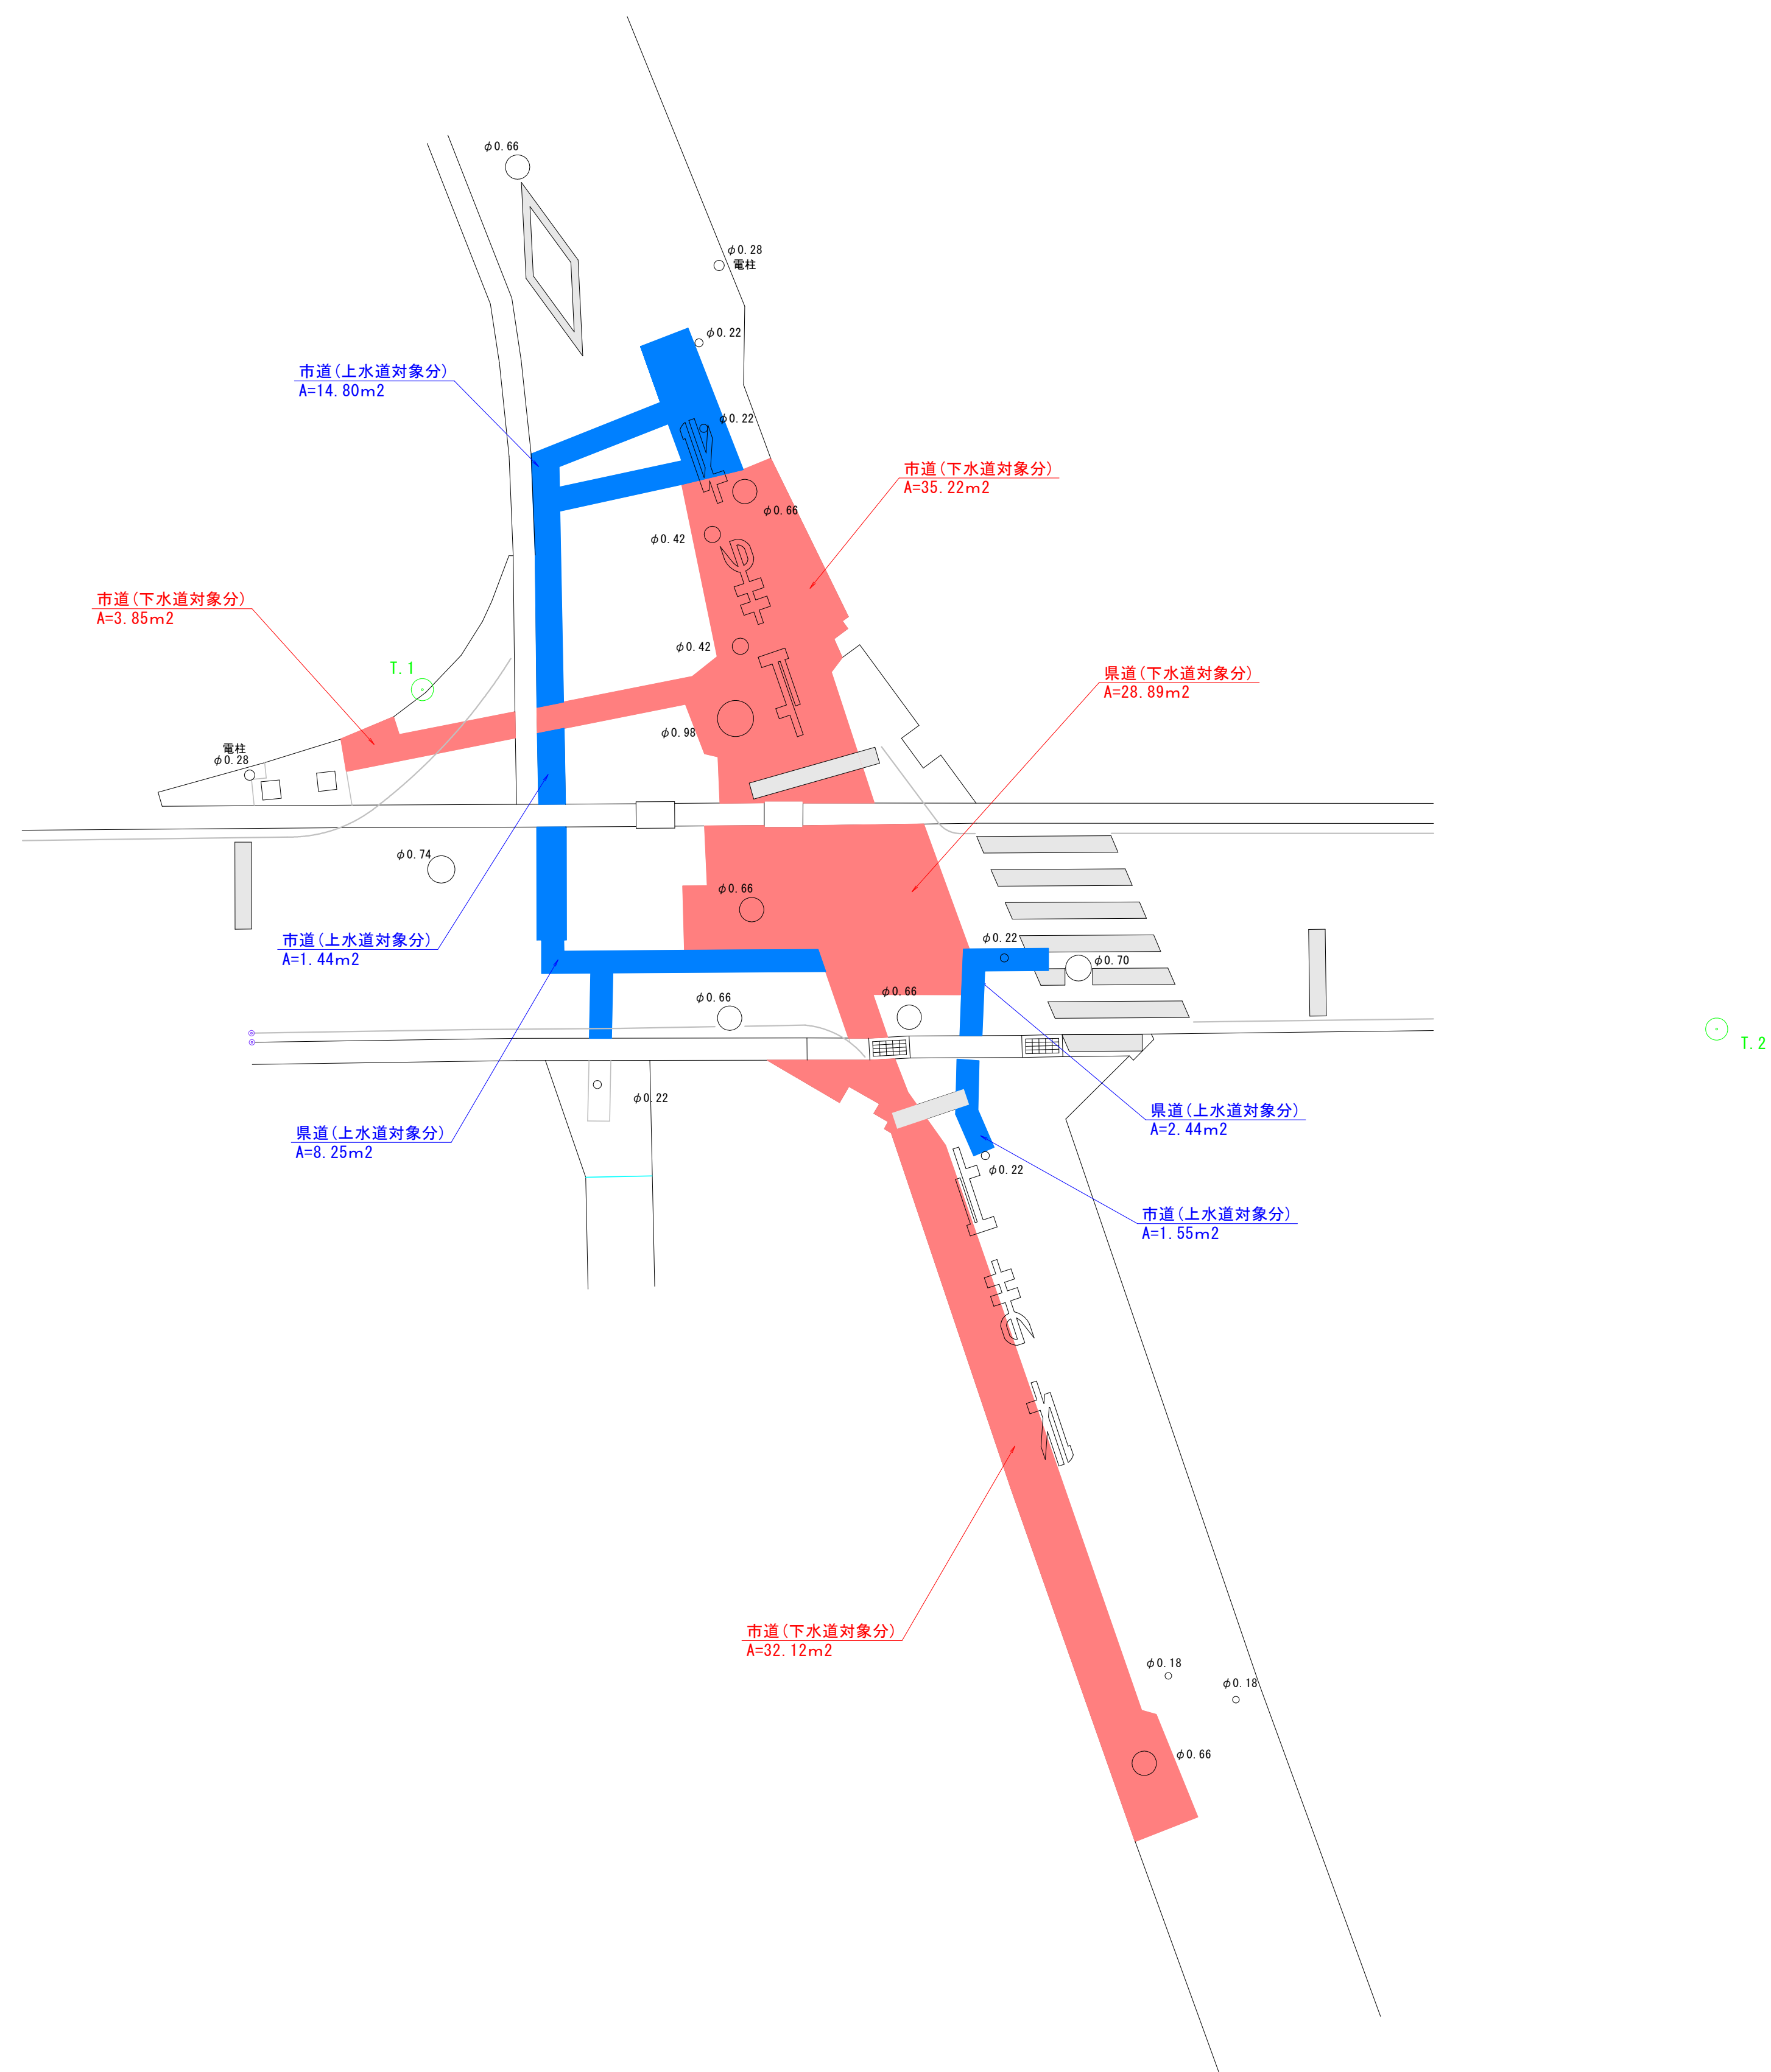
県道(上水道対象分)  
A=6.75m<sup>2</sup>

 下水道（单独）対象範囲

 上水道対象範囲


令和7年度 公共下水道舗装本復旧工事（加賀美・寺部工区）			
工事番号		図面番号	／
路線名	県道 葦崎南アルプス中央線		
工事箇所	南アルプス市 寺部 地内		
図名	路盤工平面図（2）		
縮尺	図示	枚数	
南アルプス市			

(A1)  $S=1/125$   
(A3)  $S=1/250$

 上水道対象範囲

令和7年度 公共下水道舗装本復旧工事（加賀美・寺部工区）			
工事番号	図面番号		／
路線名	県道 葦崎南アルプス中央線		
工事箇所	南アルプス市 寺部 地内		
図名	仮舗装平面図（3）		
縮尺	図示	枚数	
南アルプス市			

(A1)  $S=1/125$   
(A3)  $S=1/250$

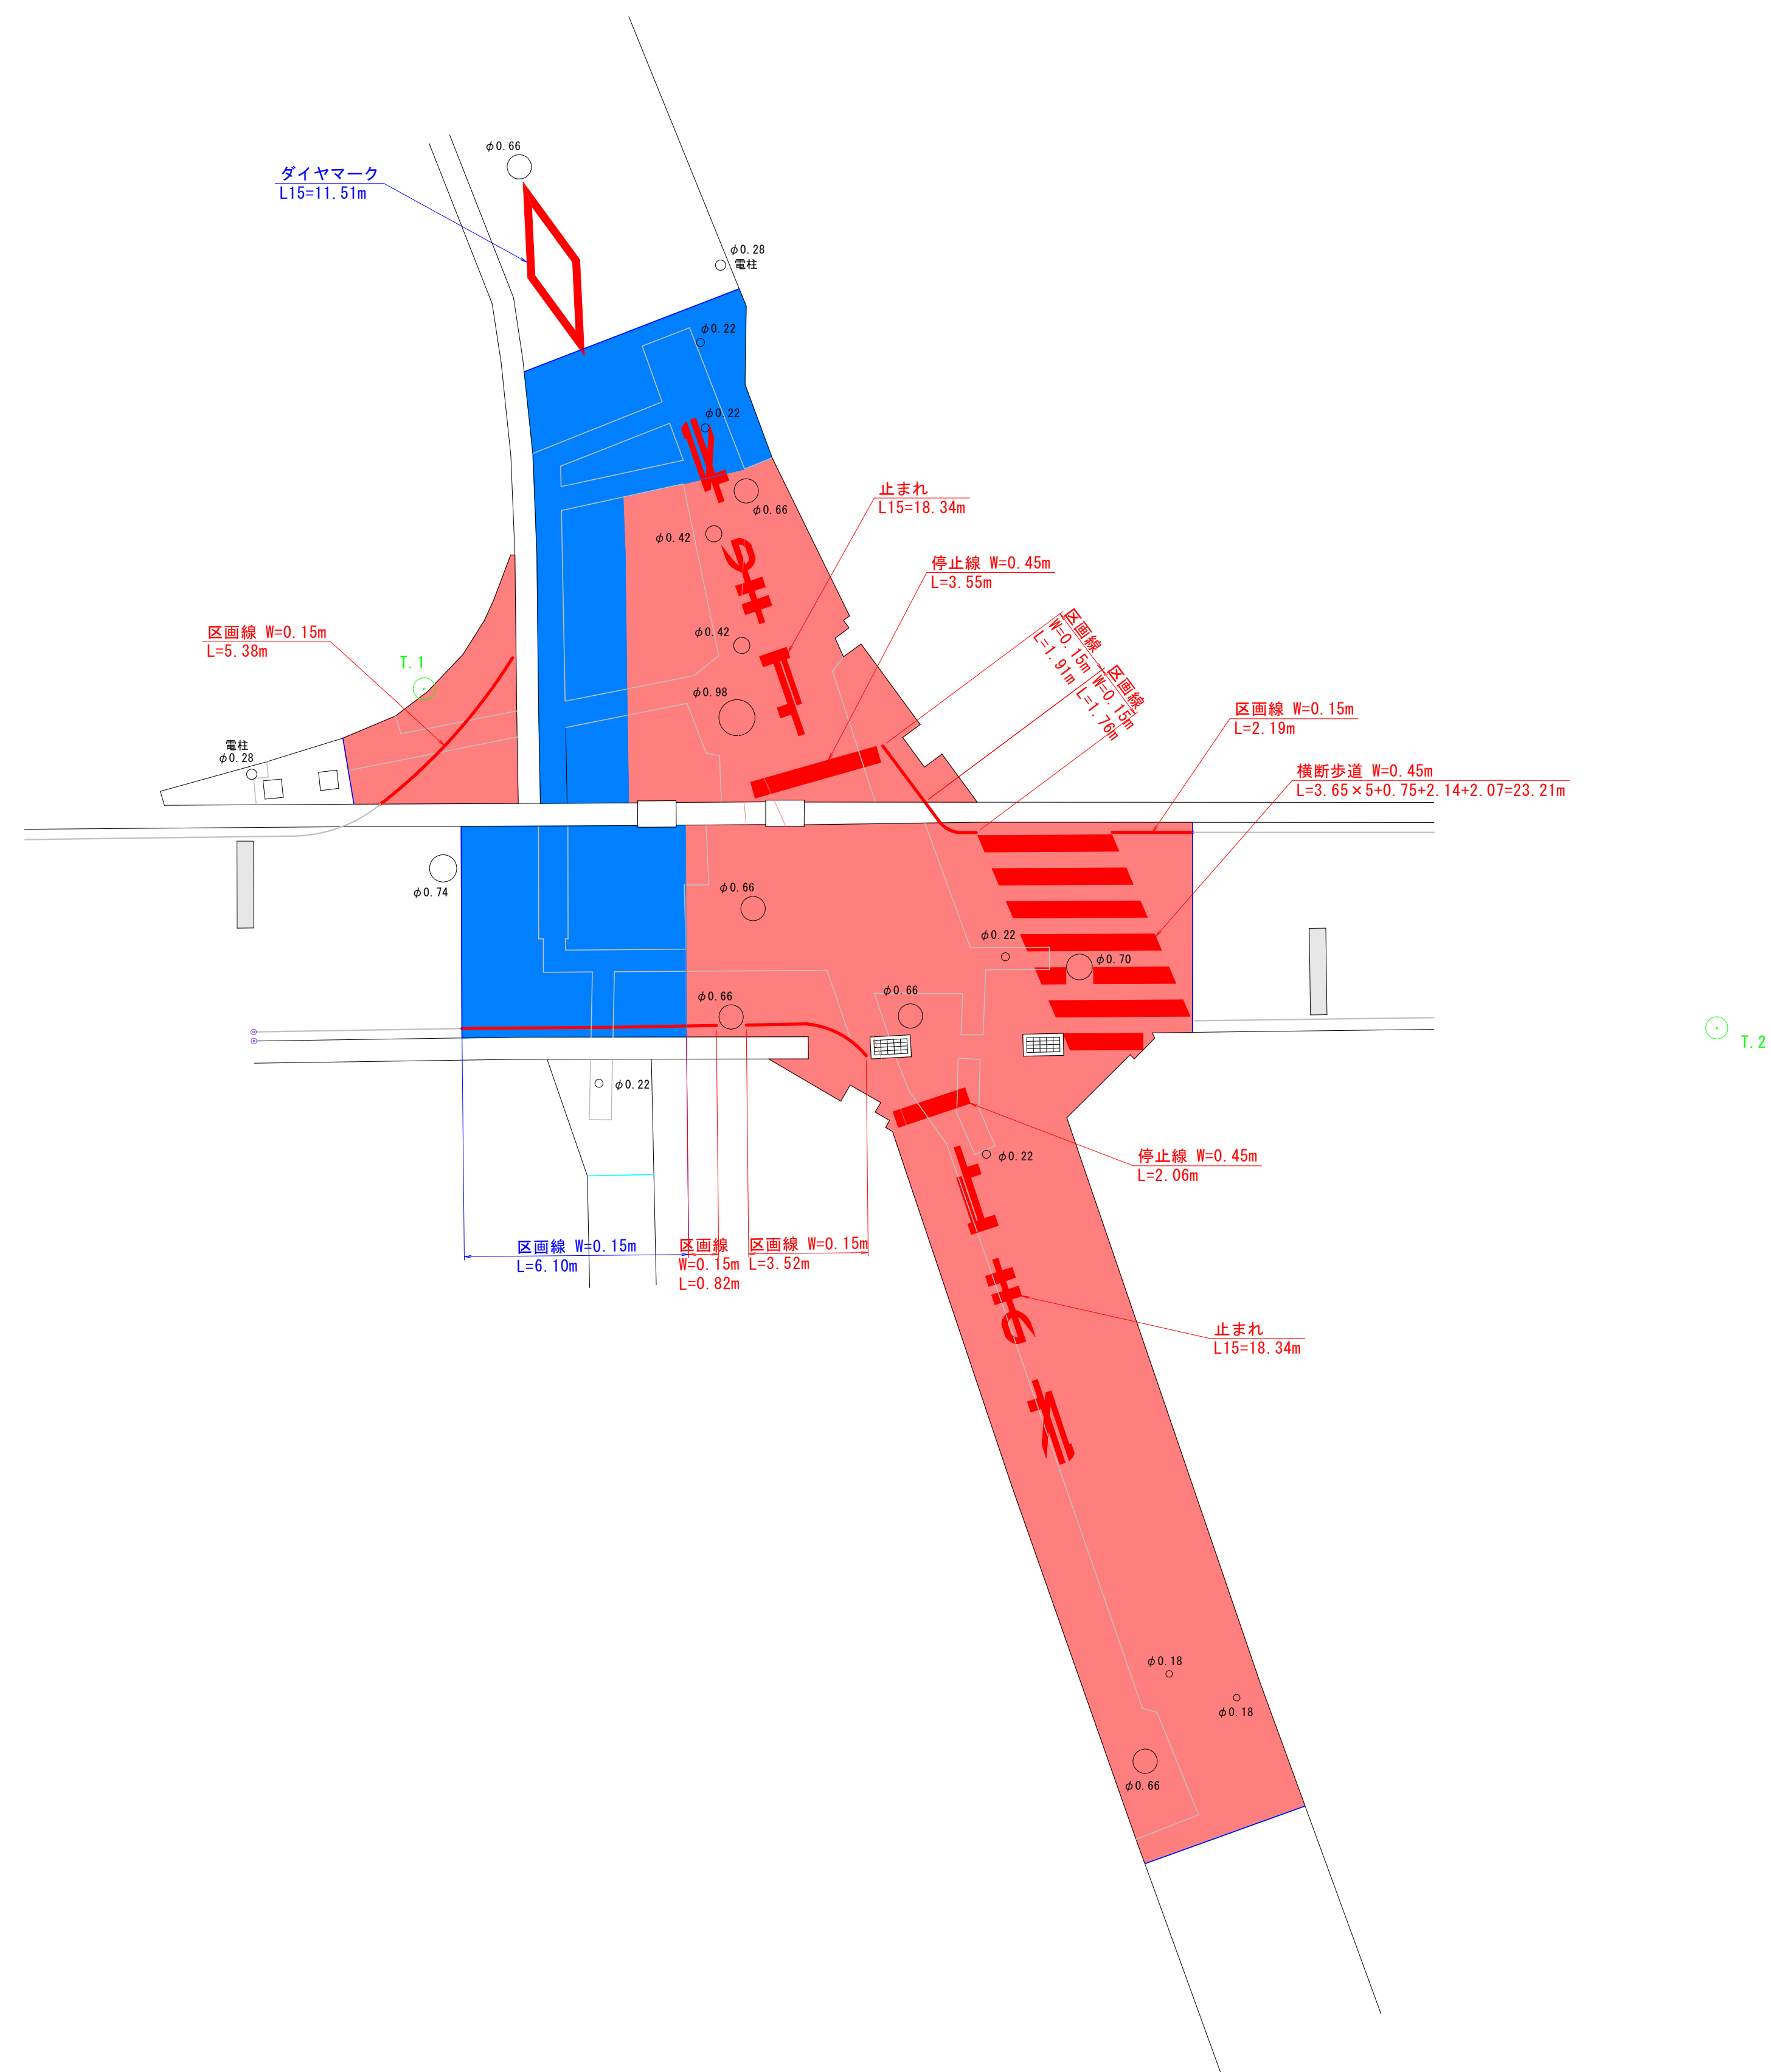

上水道対象範囲

## 令和7年度 公共下水道舗装本復旧工事（加賀美・寺部工区）

工事番号		図面番号	／
路 線 名	県道 荊崎南アルプス中央線		
工事箇所	南アルプス市 寺部 地内		
図 名	区画線平面図 (4)		
縮 尺	図 示	枚 数	
南 ア ル プ ス 市			