



実施

令和8年度 公共下水道舗装本復旧工事（桃園I工区）			
工事番号	図面番号		
路線名	県道桃園市之瀬線 主要地方道亜崎南アルプス中央線		
工事箇所	南アルプス市 桃園 地内		
図名			
縮尺	図示	枚数	
南アルプス市			


舗装復旧工平面図（2）

表層工基層工

(A1) S=1/250
(A3) S=1/500

曲輪田入口交差点
(1工区)

県道桃園市之瀬線





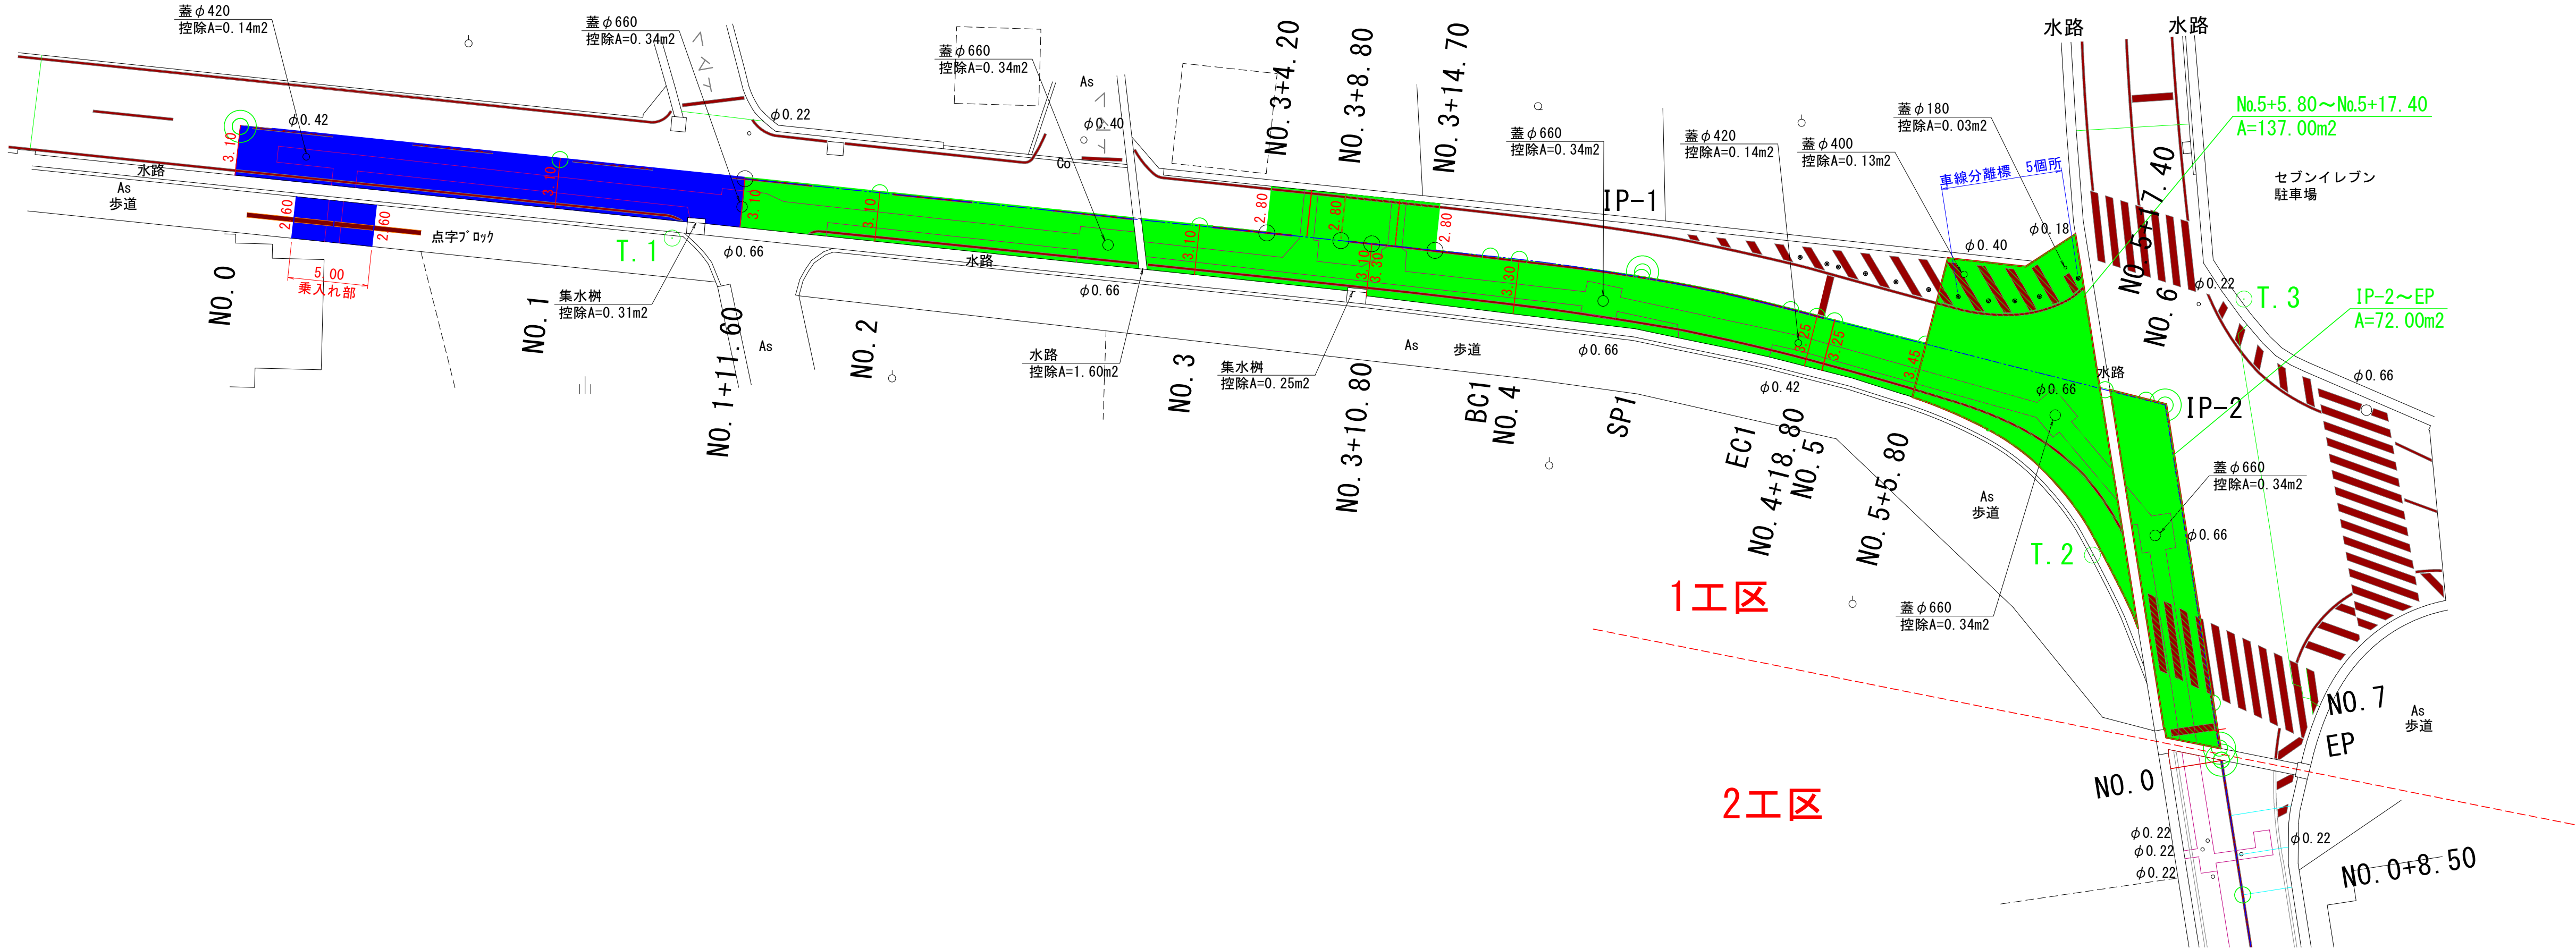


- 下水道(補助対象分)
改質アスファルトⅡ型
- 下水道(補助対象分)
- 下水道(単費)

県道桃園市之瀬線
主要地方道葦崎南アルプス中央線

歩道

車道

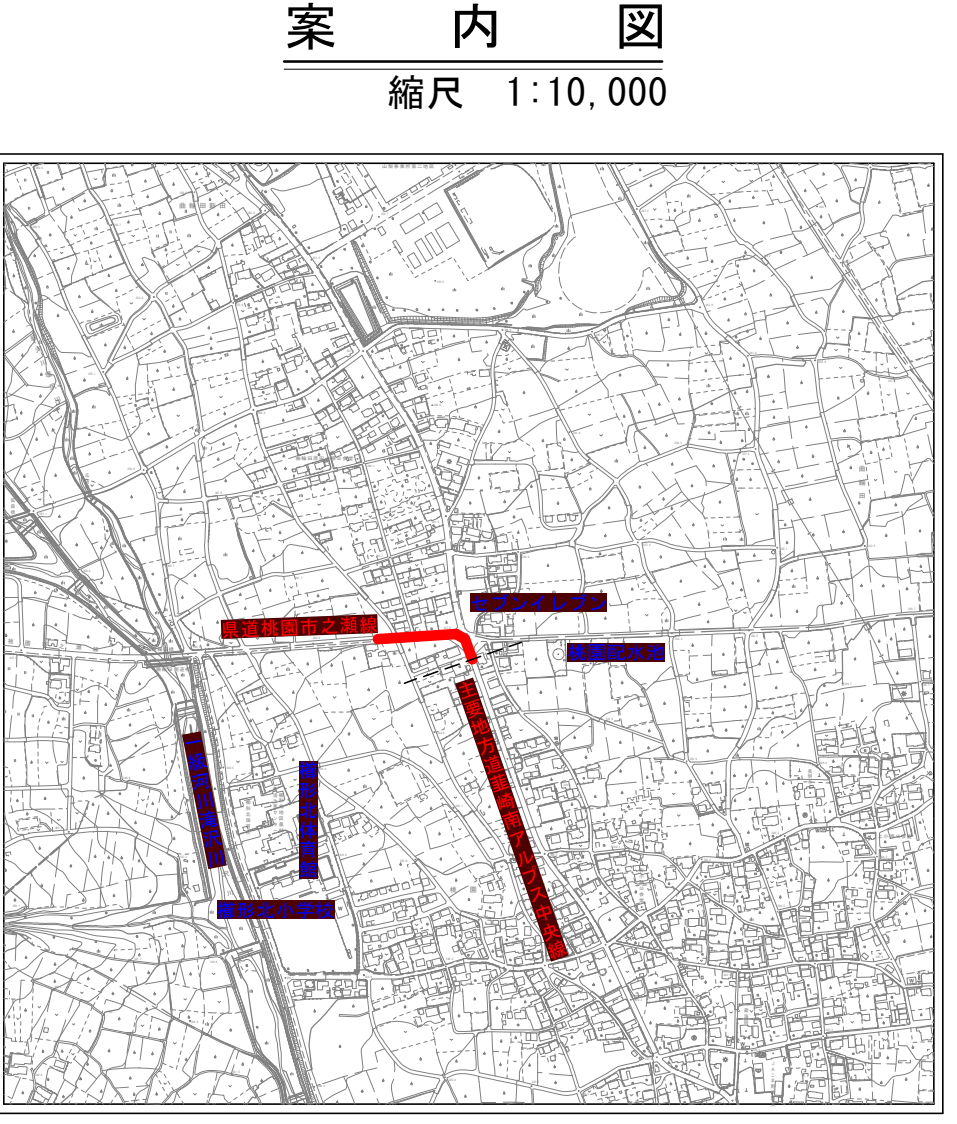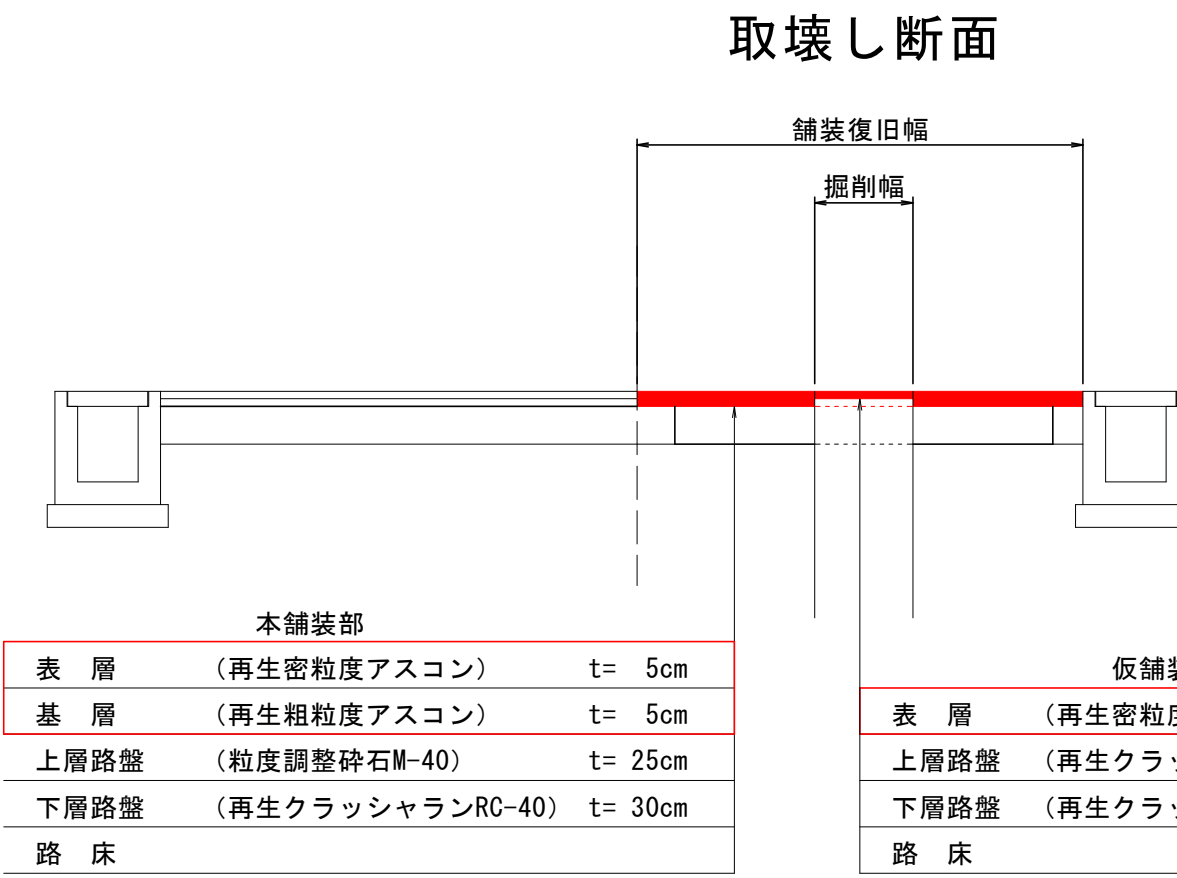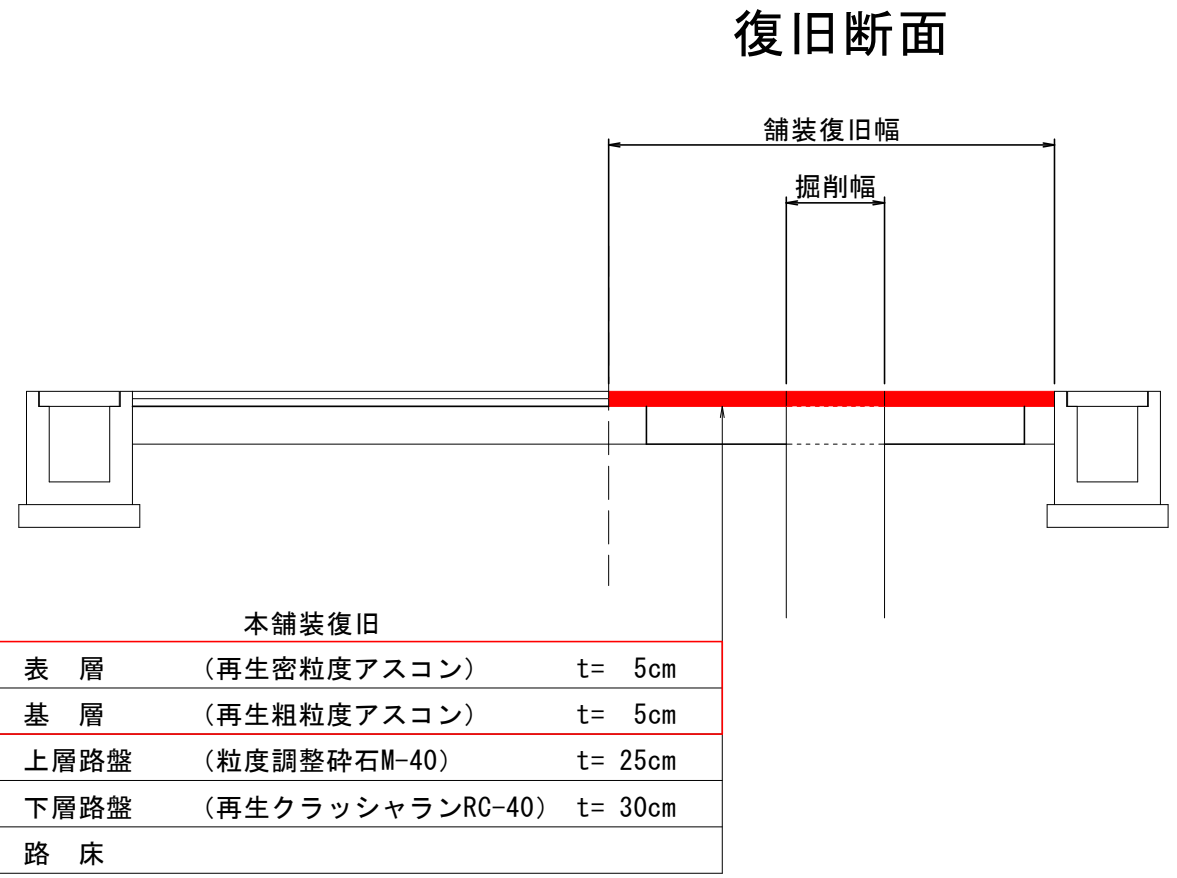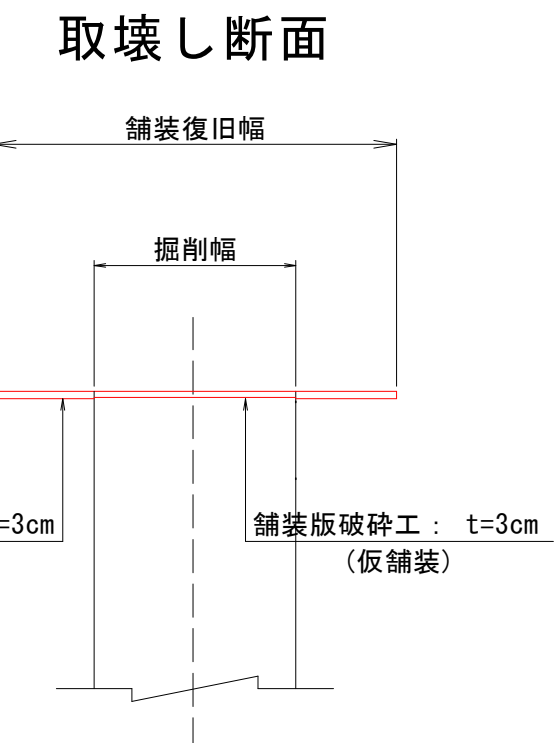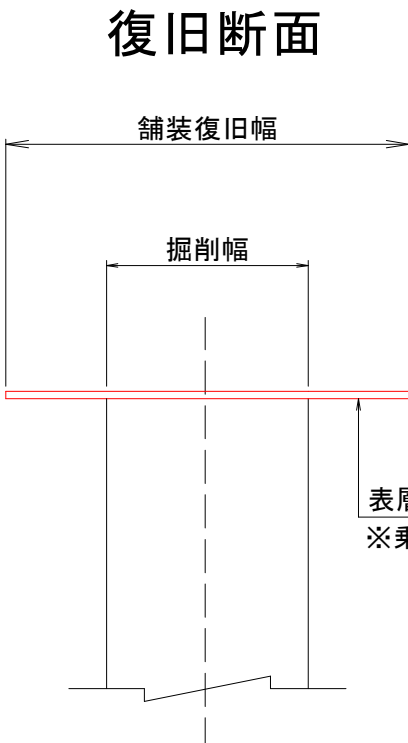

実施

令和8年度 公共下水道舗装本復旧工事（桃園1工区）			
工事番号	図面番号		
路線名	県道桃園市之瀬線 主要地方道葦崎南アルプス中央線		
工事箇所	南アルプス市 桃園 地内		
図名	舗装復旧工平面図（2）		
縮尺	図示	枚数	
南アルプス市			

※掘削時上記の舗装構成と相違があった場合は道路管理者と協議を行い、現地の舗装構成に合わせることを。


舗装復旧工平面図（3）

上層路盤工

(A1) S=1/250
(A3) S=1/500


曲輪田入口交差点
(1工区)

県道桃園市之瀬線

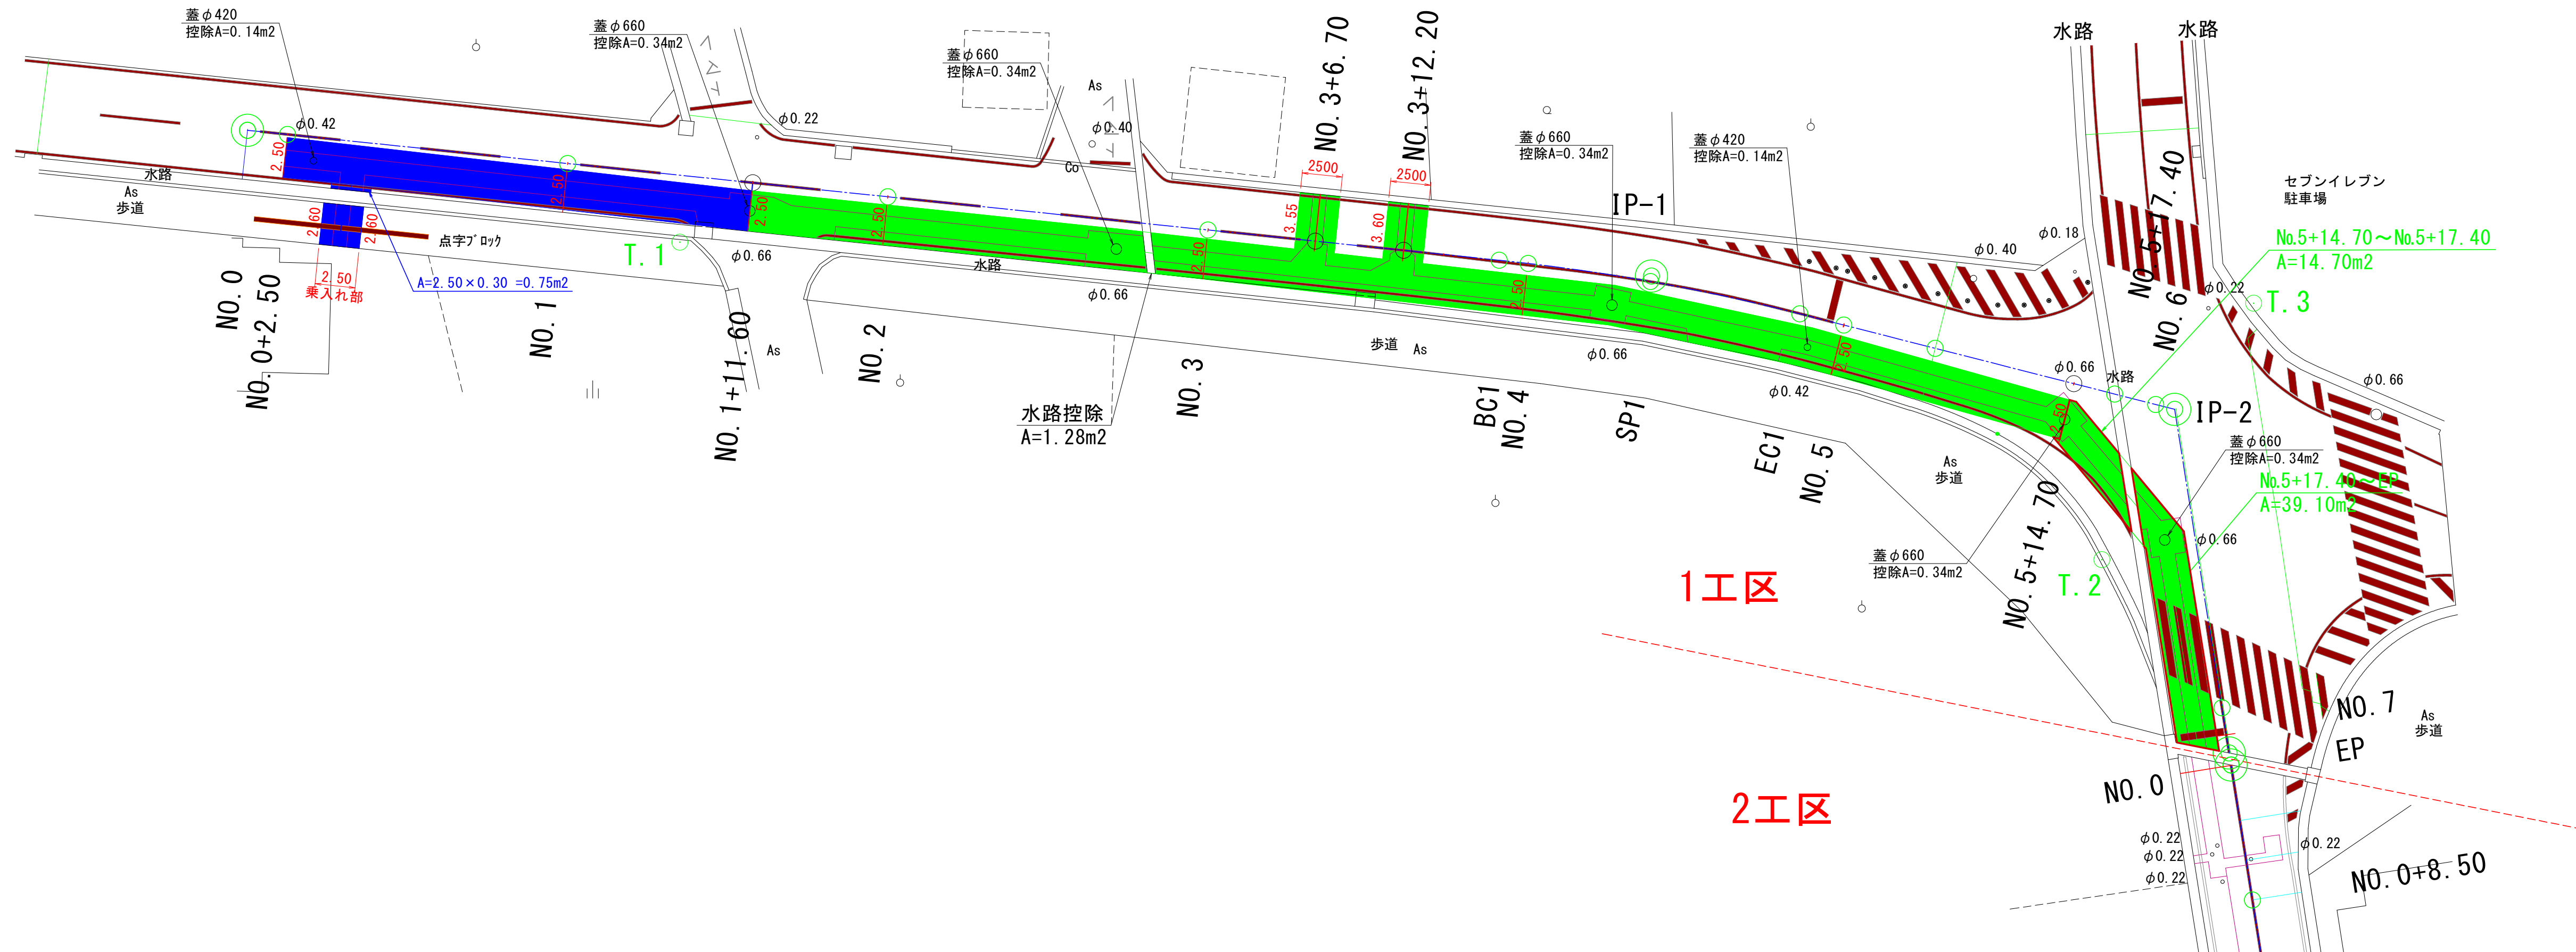


- 下水道(補助対象分)
- 下水道(単費)

案 内 図
縮尺 1:10,000

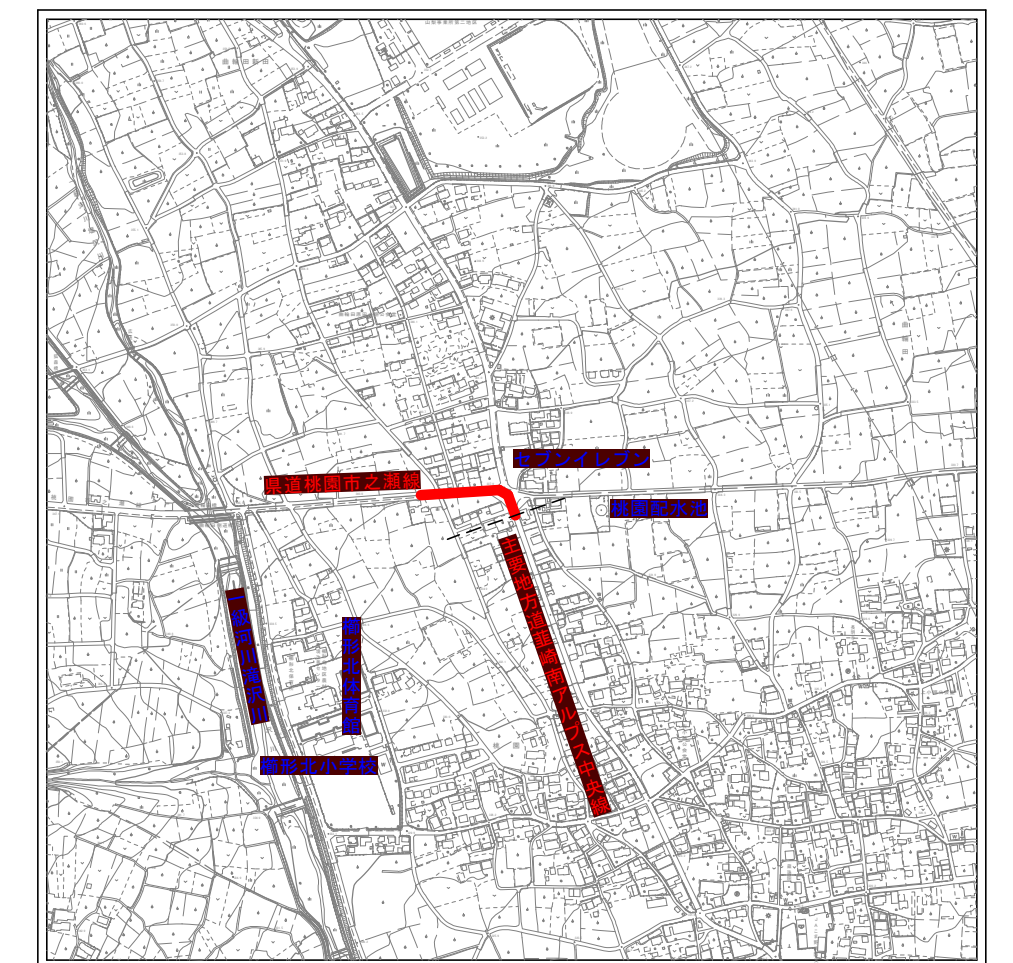


県道桃園市之瀬線
主要地方道葦崎南アルプス中央線
上層路盤設置

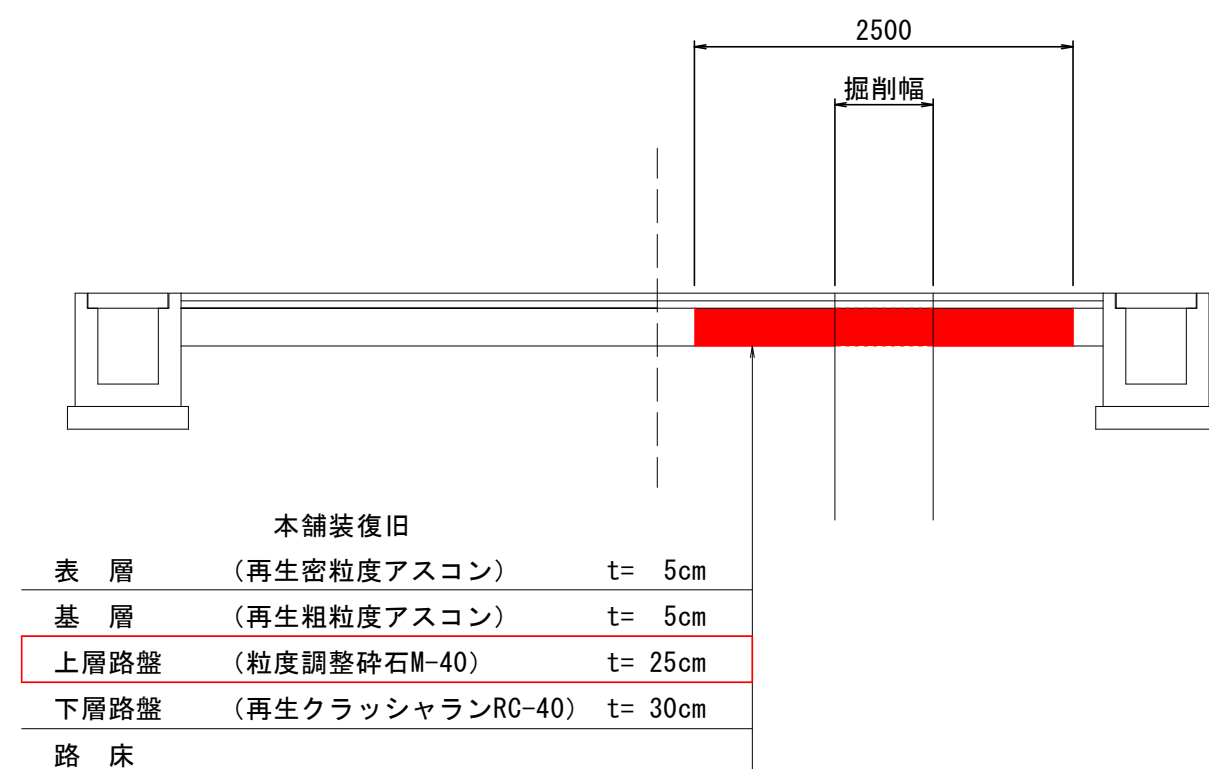

※掘削時上記の舗装構成と相違があった場合は道路管理者と協議を行い、現地の舗装構成に合わせること。

県道桃園市之瀬線
主要地方道葦崎南アルプス中央線
上層路盤撤去

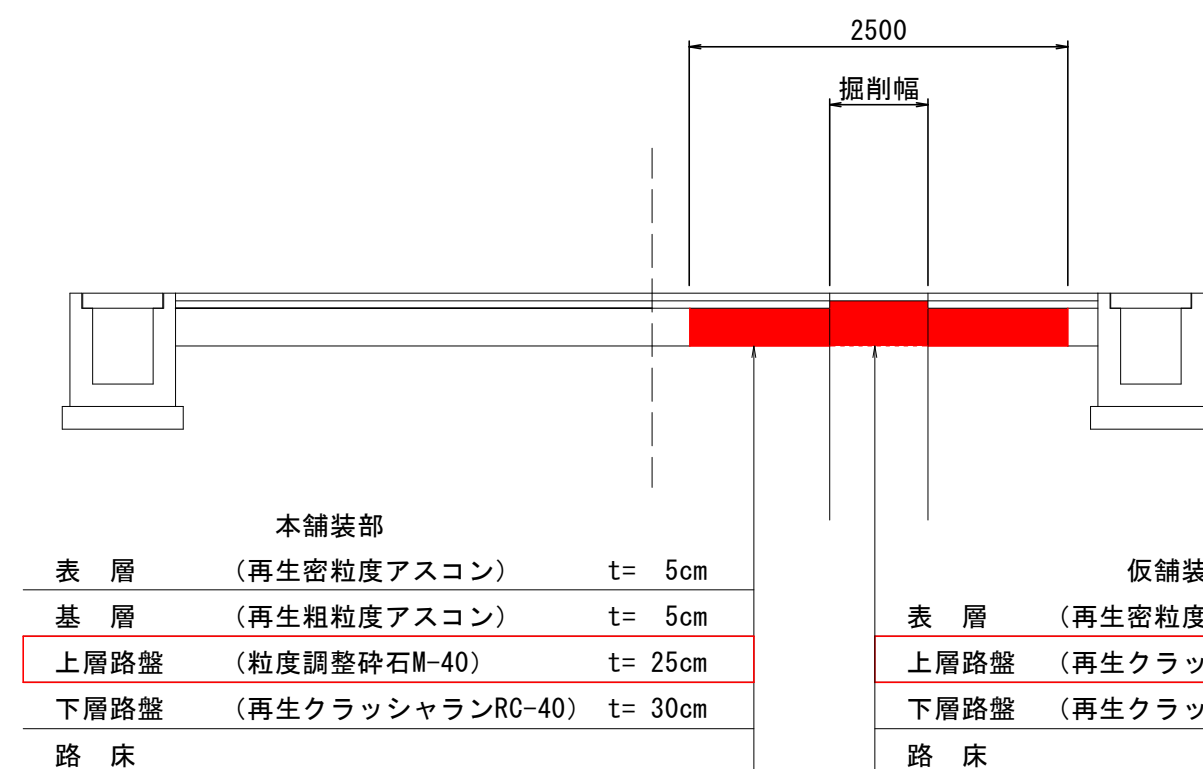

実施


令和8年度 公共下水道舗装本復旧工事（桃園1工区）			
工事番号		図面番号	
路 線 名	県道桃園市之瀬線 主要地方道葦崎南アルプス中央線		
工事箇所	南アルプス市 桃園 地内		
図 名	舗装復旧工平面図（3）		
縮 尺	図 示	枚 数	
南 ア ル プ ス 市			

舗装復旧工平面図（４）
仮舗装撤去工

(A1) S=1/250
(A3) S=1/500

曲輪田入口交差点
(1工区)


県道桃園市之瀬線

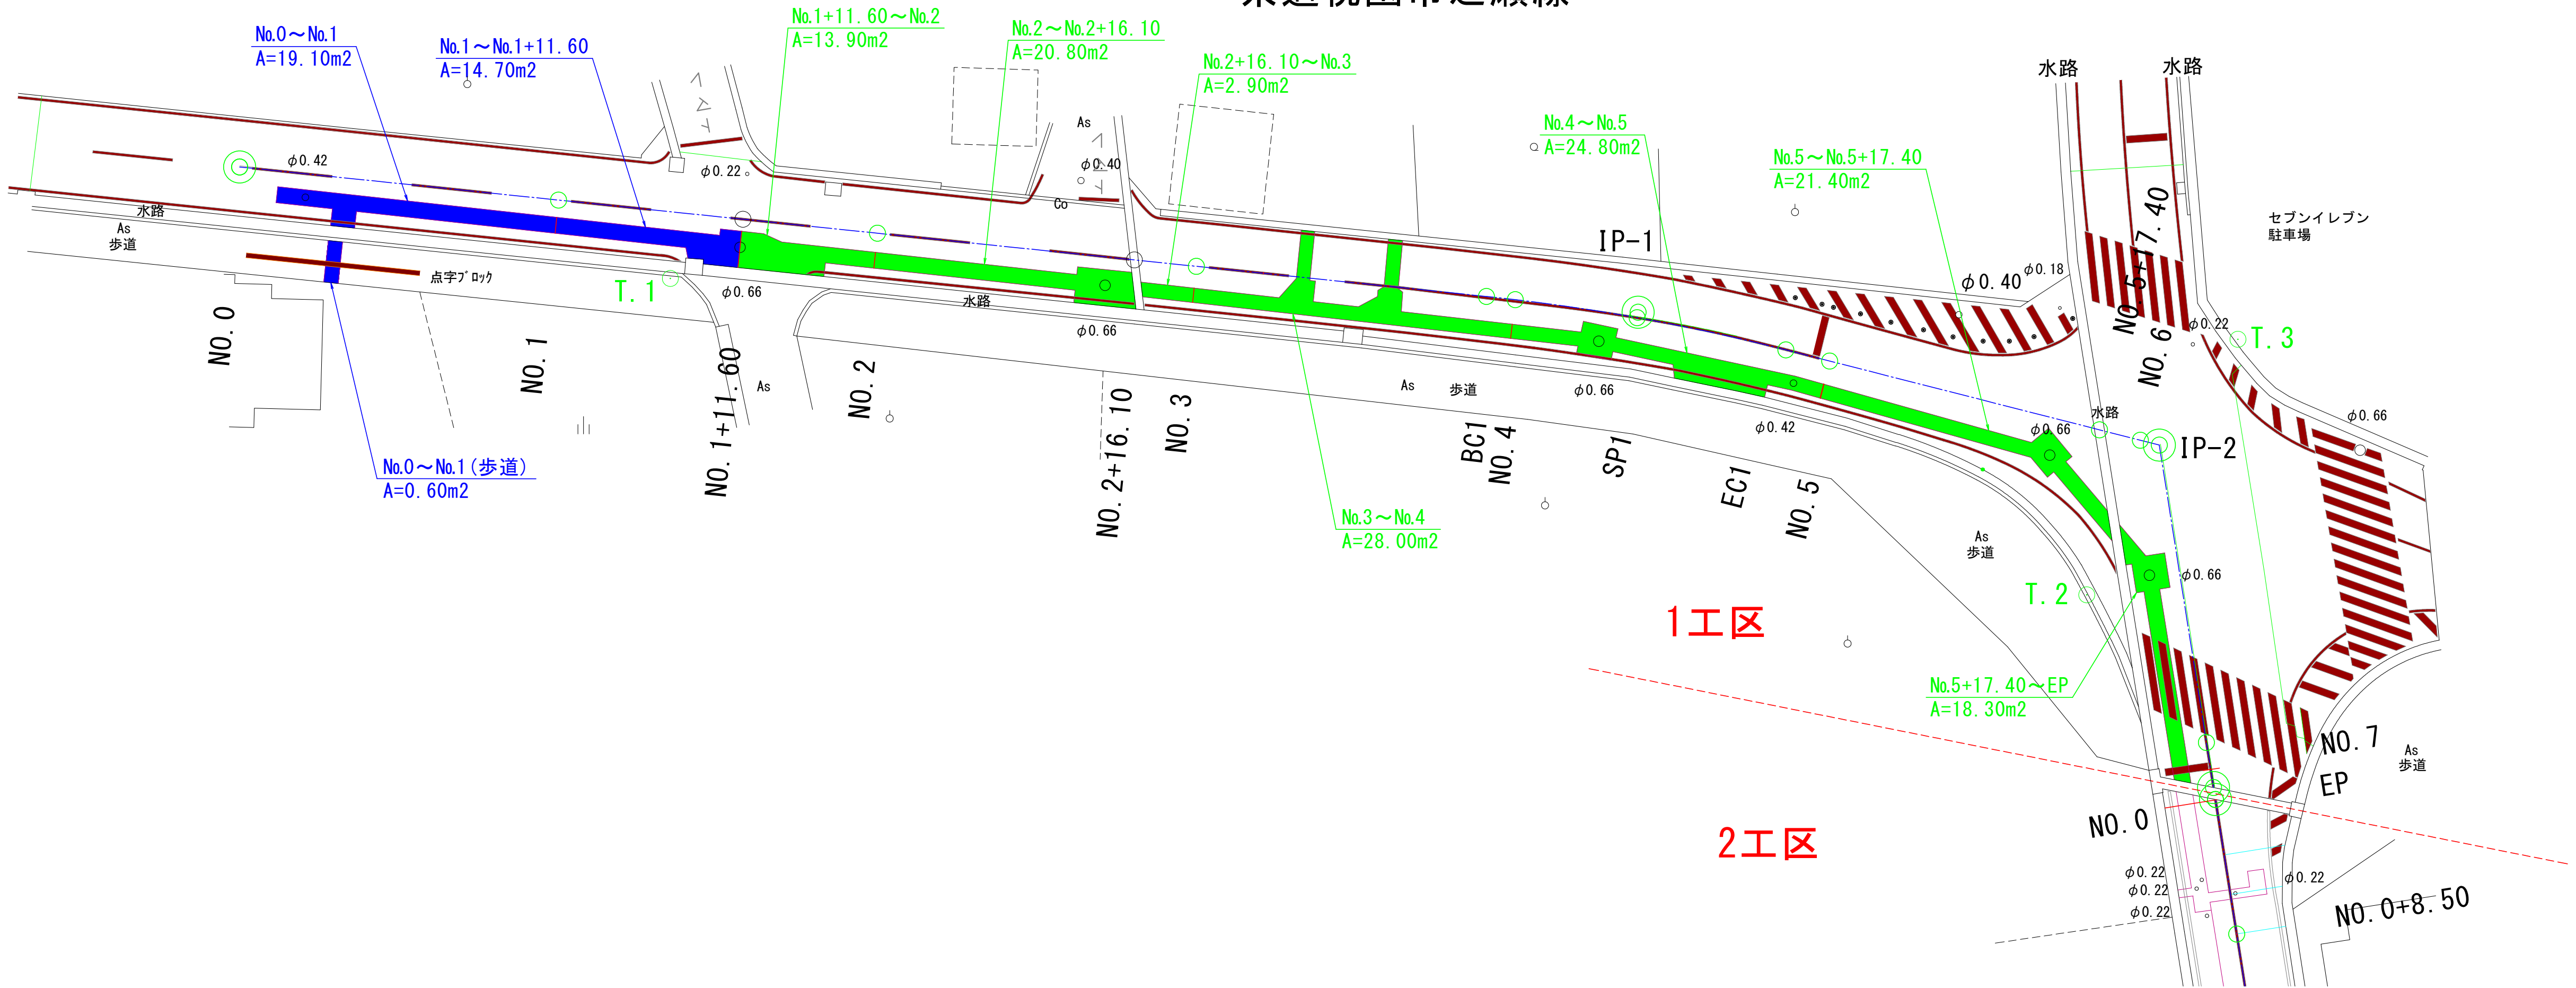


- 下水道(補助対象分)
- 下水道(単費)

県道桃園市之瀬線
主要地方道葦崎南アルプス中央線
仮舗装撤去

歩道
取壊し断面

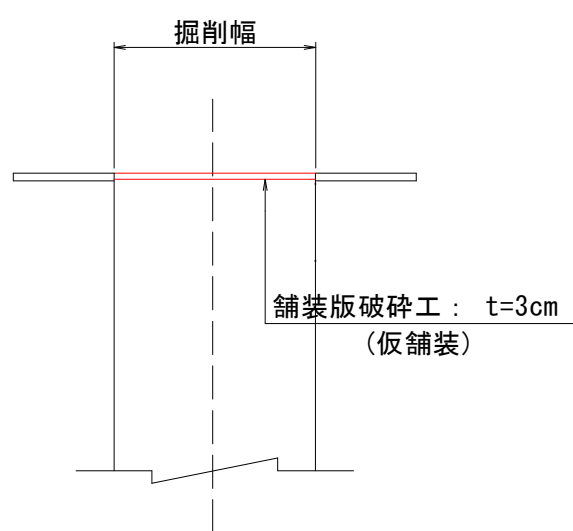


車道
取壊し断面

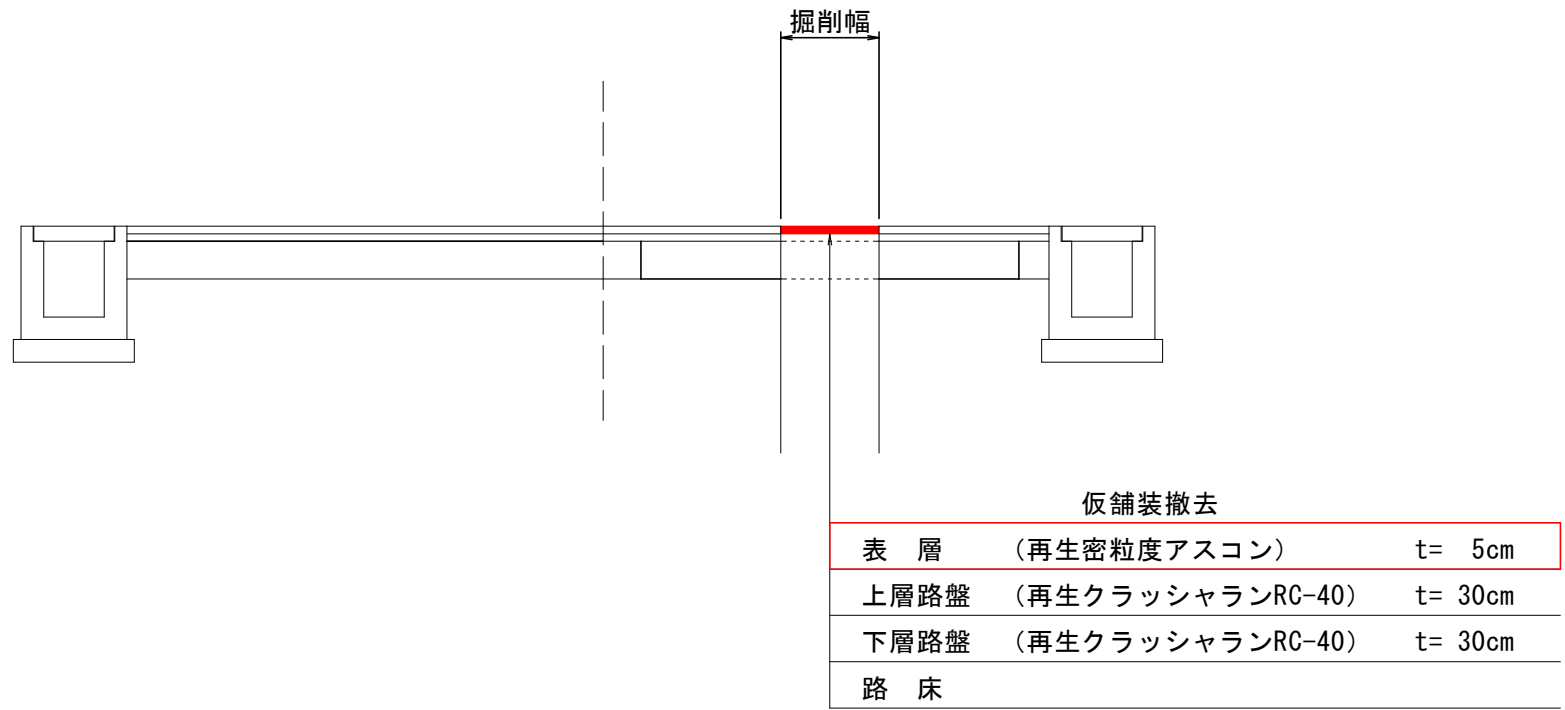


※掘削時上記の舗装構成と相違があった場合は道路管理者と協議を行い、現場の舗装構成に合わせることを。

案内図
縮尺 1:10,000

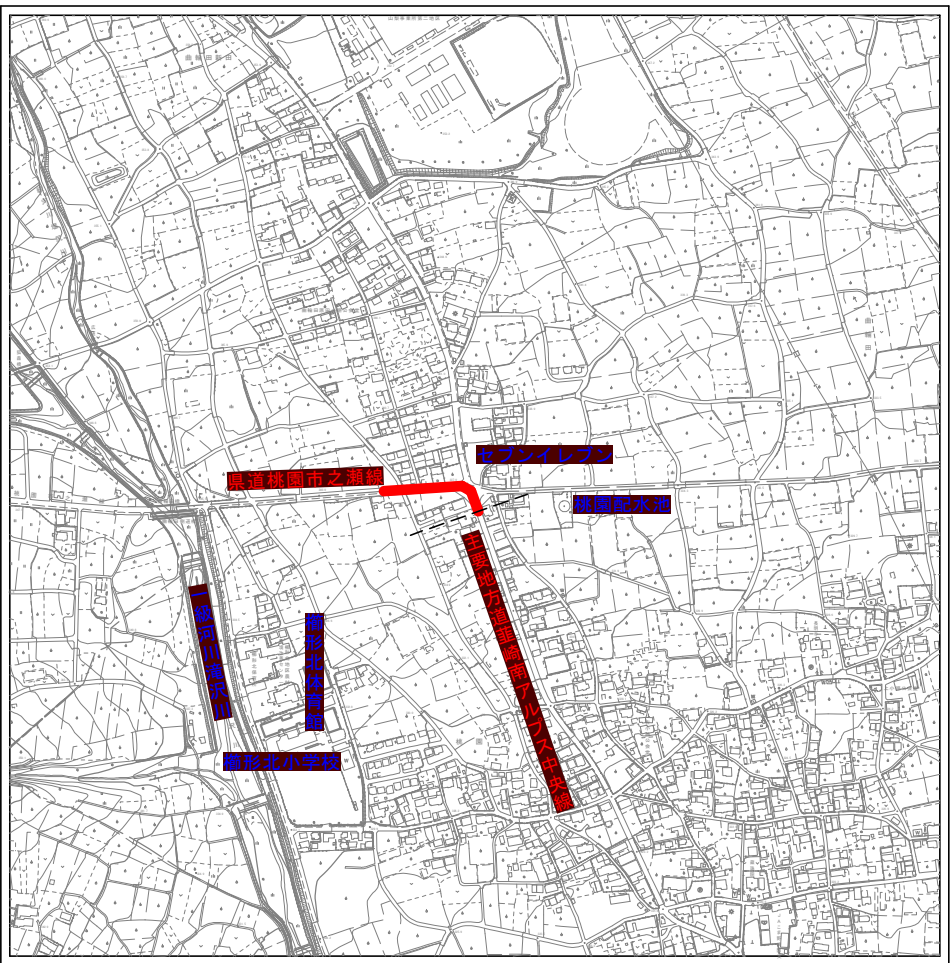

実施

令和8年度 公共下水道舗装本復旧工事（桃園1工区）			
工事番号		図面番号	
路線名	県道桃園市之瀬線 主要地方道葦崎南アルプス中央線		
工事箇所	南アルプス市 桃園 地内		
図名	舗装復旧工平面図（4）		
縮尺	図示	枚数	
南アルプス市			

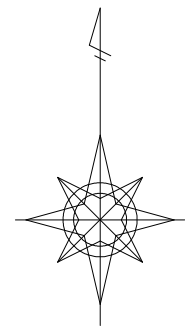


舗装復旧工平面図（5）

路面標示図

(A1) S=1/250
(A3) S=1/500


曲輪田入口交差点
(1工区)

県道桃園市之瀬線

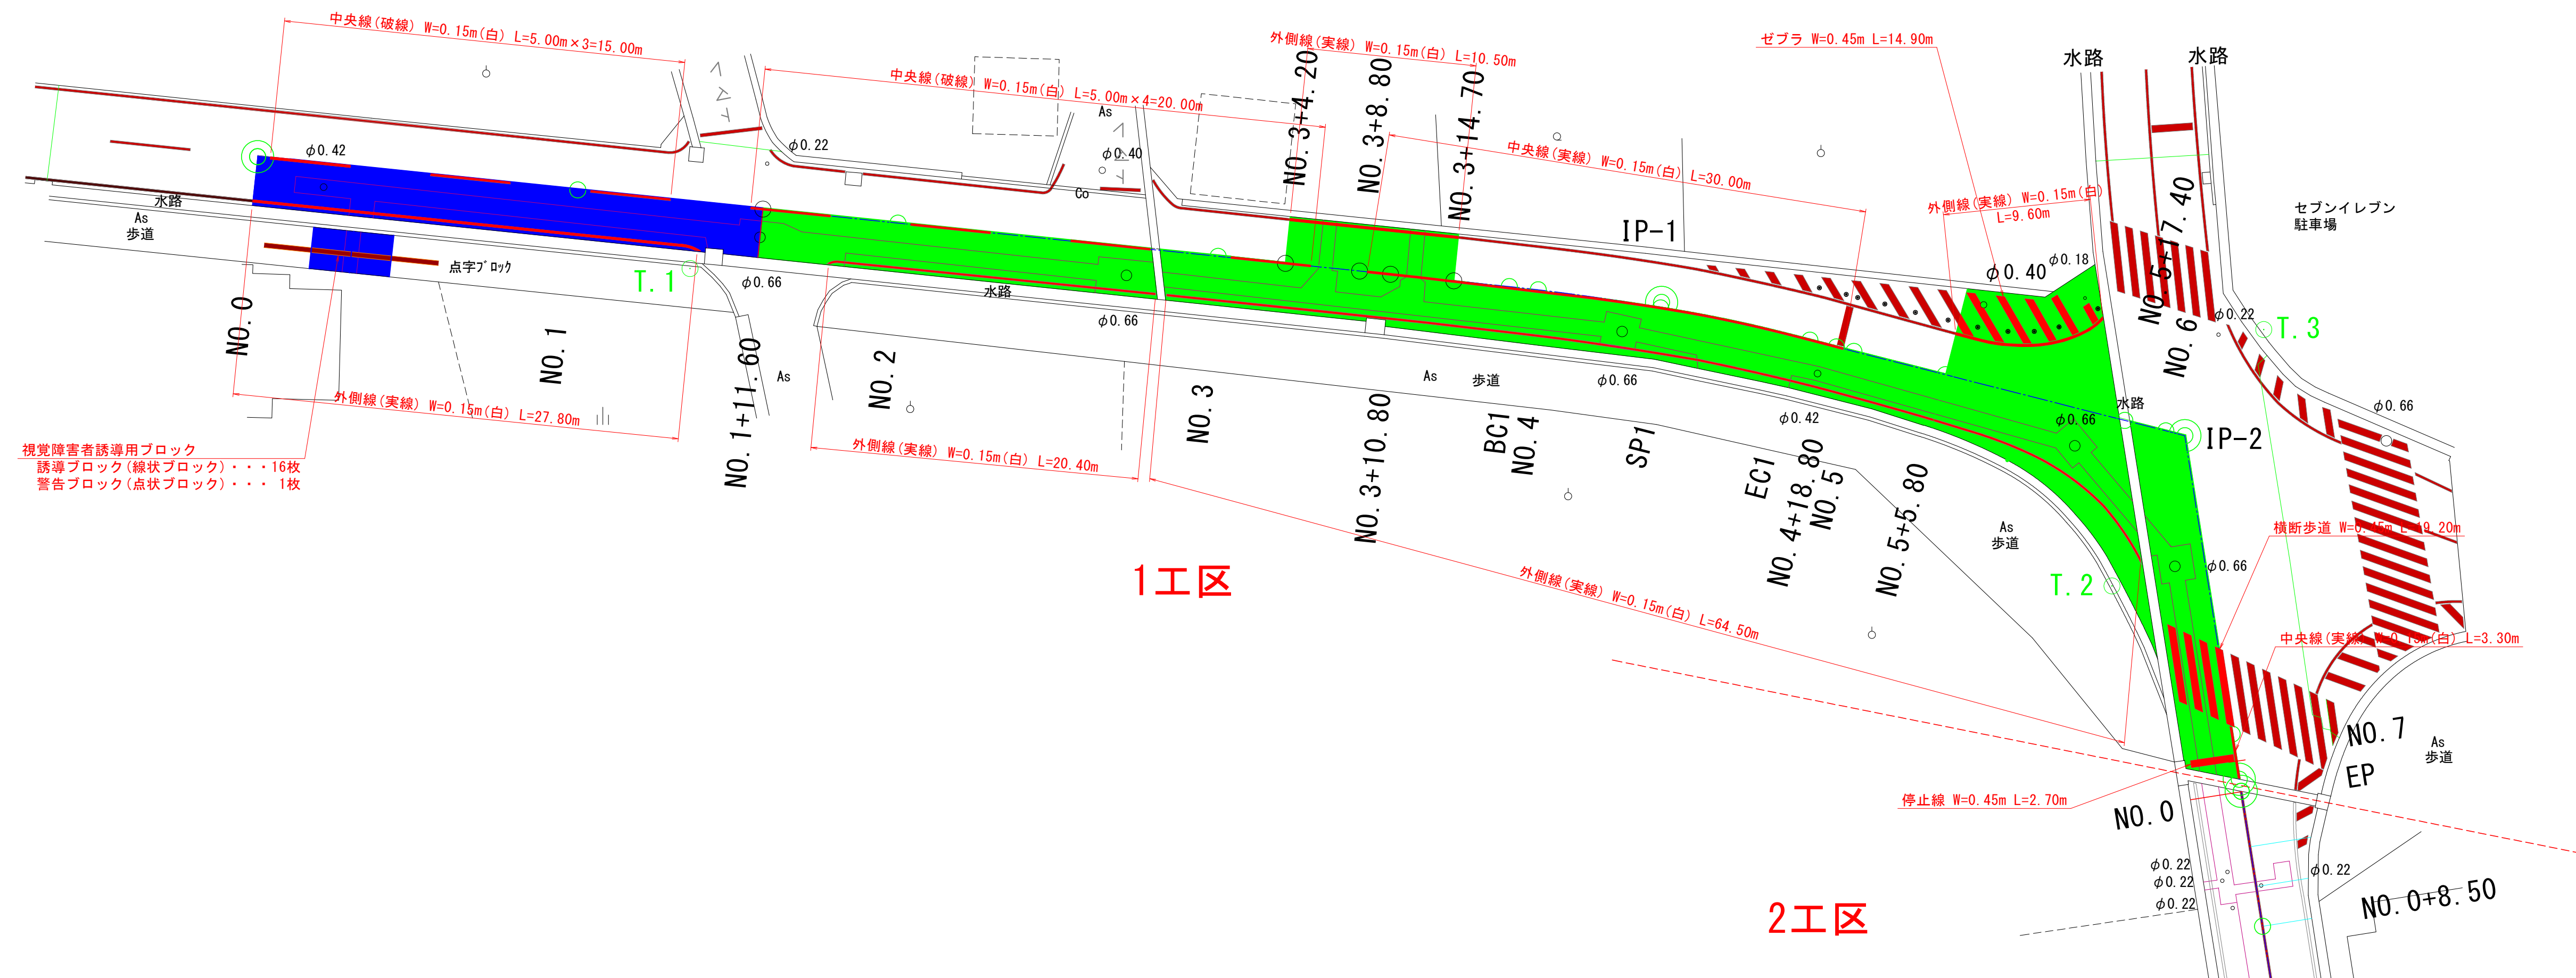


- 下水道(補助対象分)
- 下水道(単費)

案 内 図
縮尺 1:10,000

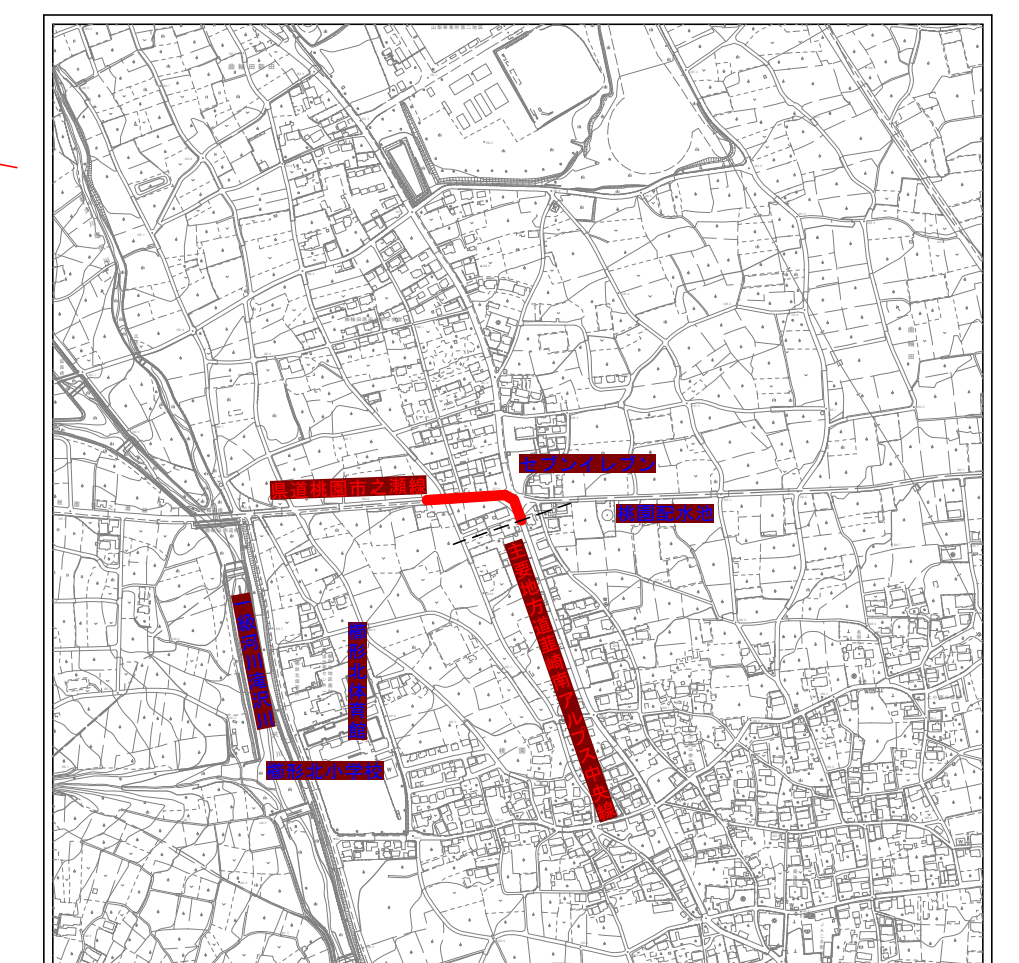

実施

令和8年度 公共下水道舗装本復旧工事（桃園1工区）			
工事番号		図面番号	
路 線 名	県道桃園市之瀬線 主要地方道葦崎南アルプス中央線		
工事箇所	南アルプス市 桃園 地内		
図 名	舗装復旧工平面図（5）		
縮 尺	図 示	枚 数	
南	ア	ル	プ ス 市

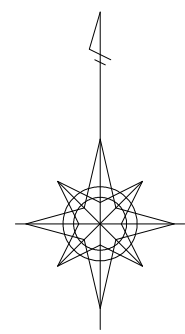


舗装復旧工平面図（6）

舗装切断工

(A1) S=1/250
(A3) S=1/500


曲輪田入口交差点
(1工区)

県道桃園市之瀬線

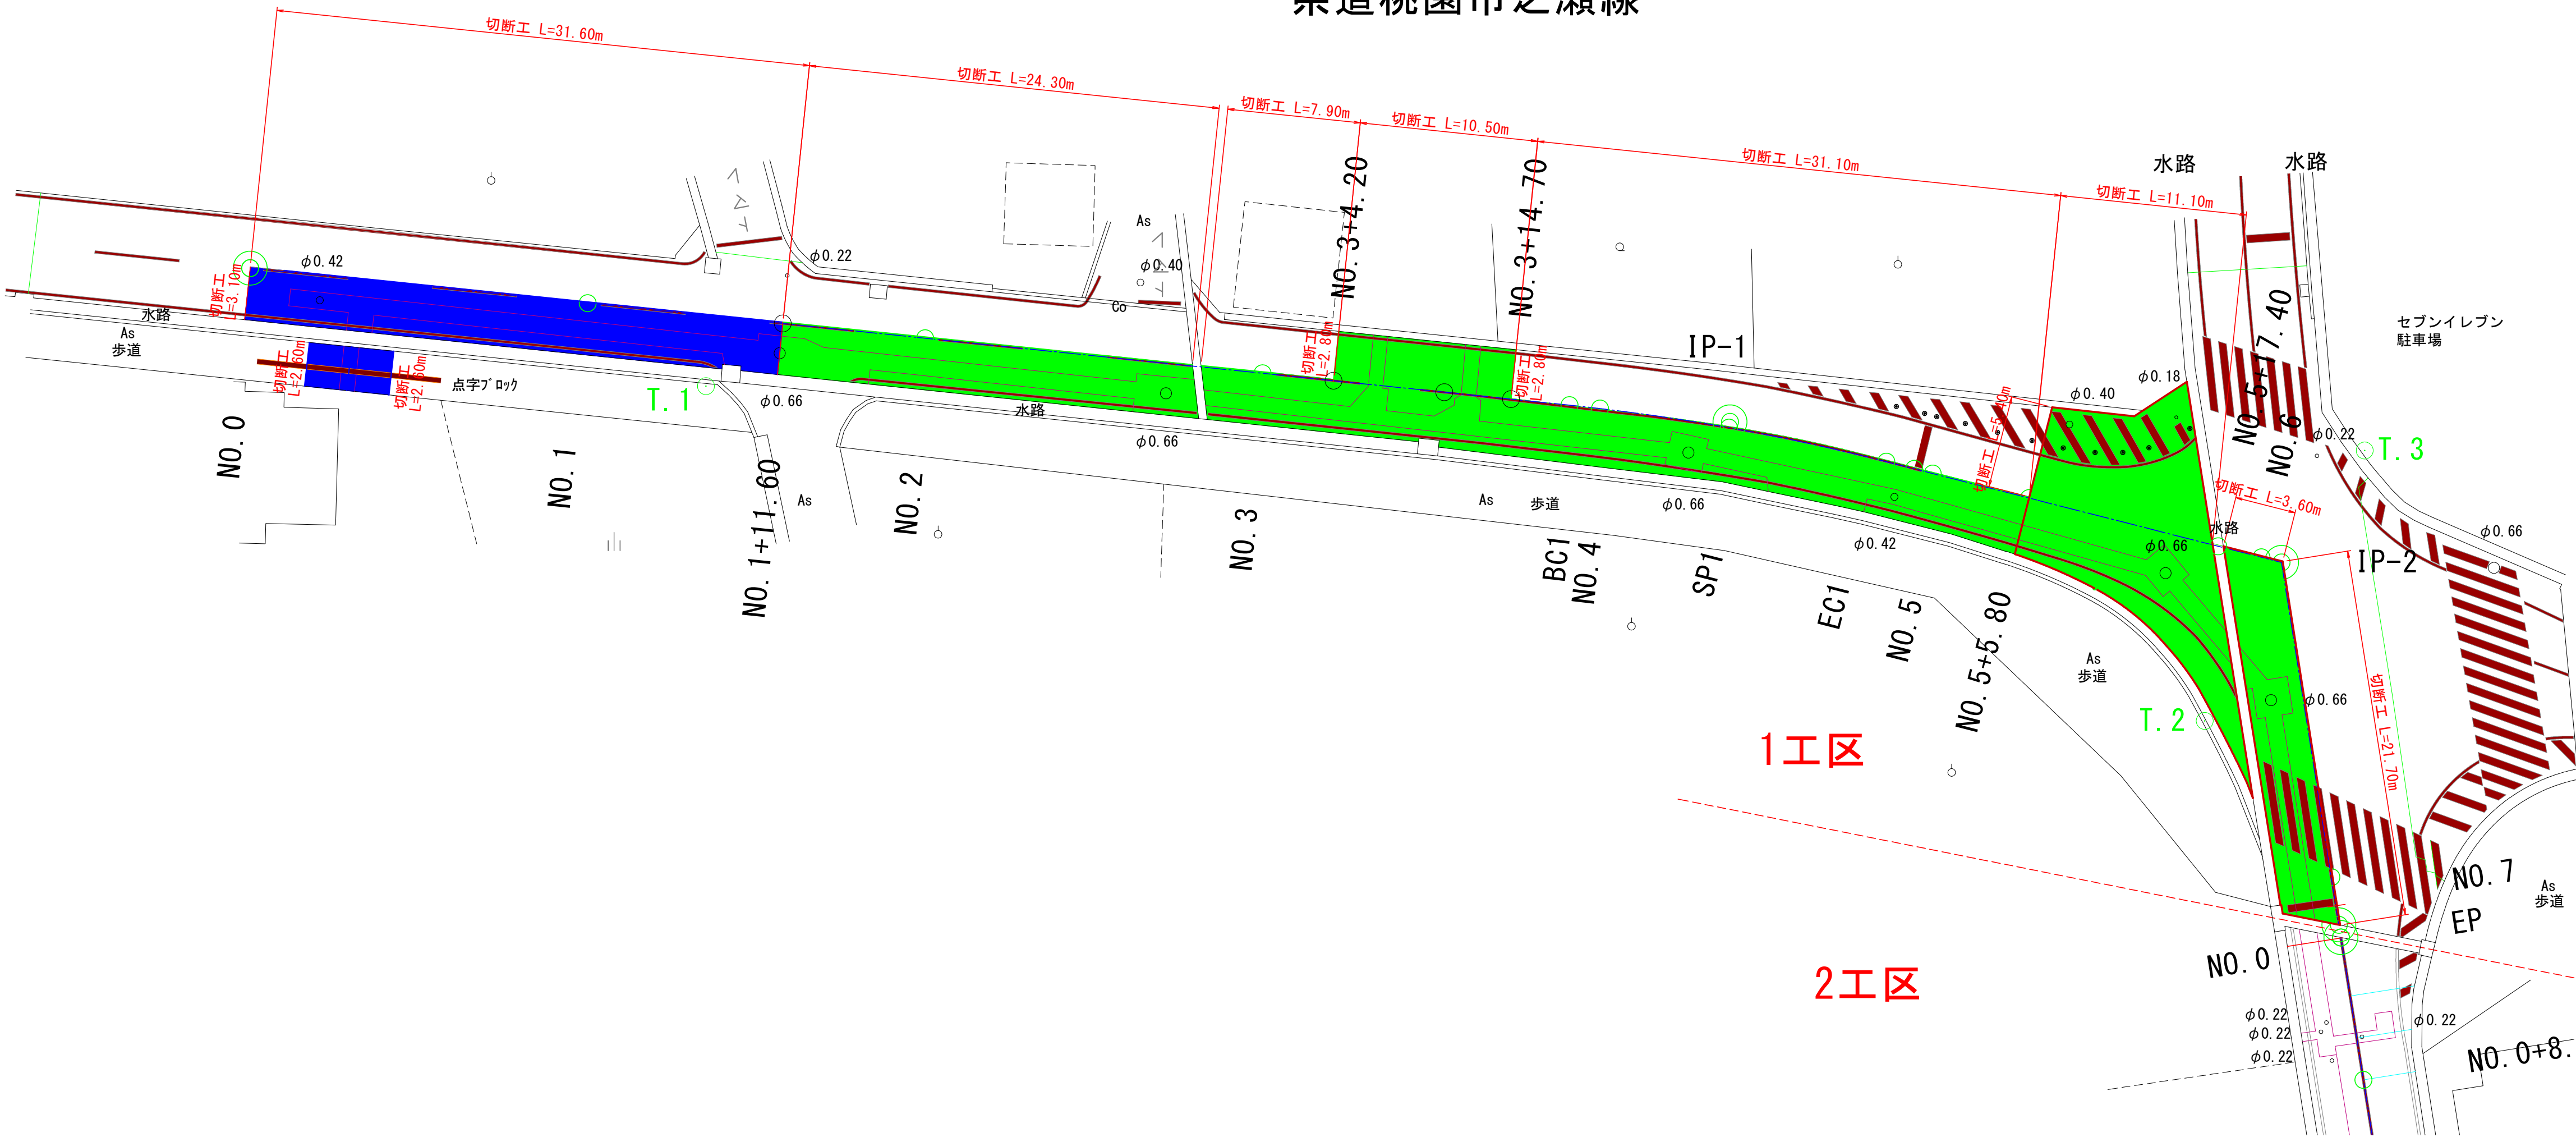

- 下水道(補助対象分)
- 下水道(単費)
- 上水道負担分
- 山梨県負担分

案 内 図
縮尺 1:10,000

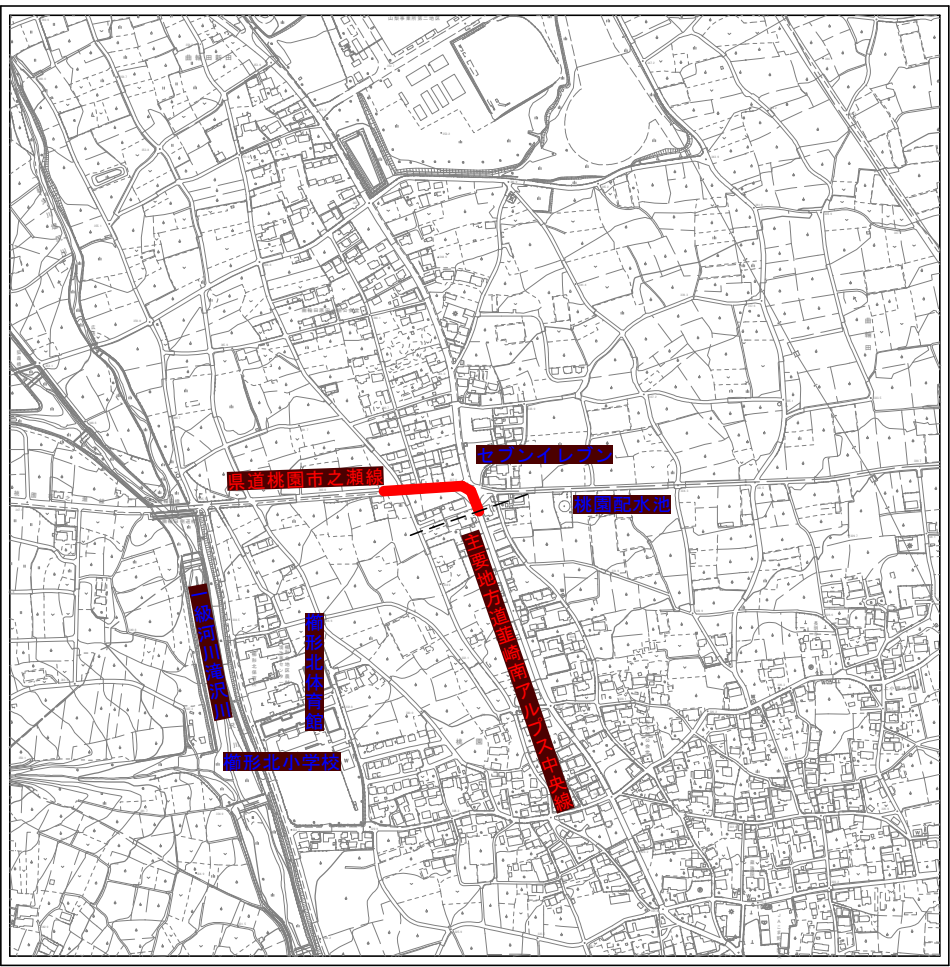

実施


令和8年度 公共下水道舗装本復旧工事（桃園1工区）			
工事番号		図面番号	
路 線 名	県道桃園市之瀬線 主要地方道葦崎南アルプス中央線		
工事箇所	南アルプス市 桃園 地内		
図 名	舗装復旧工平面図（6）		
縮 尺	図 示	枚 数	
南 ア ル プ ス 市			

舗装復旧工平面図（1）

上宮地入口交差点


県道 表層工
市道 表層工

(A1) S=1/250
(A3) S=1/500

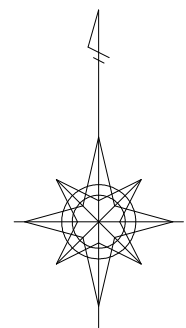


市道歩道
S=1/50

復旧断面

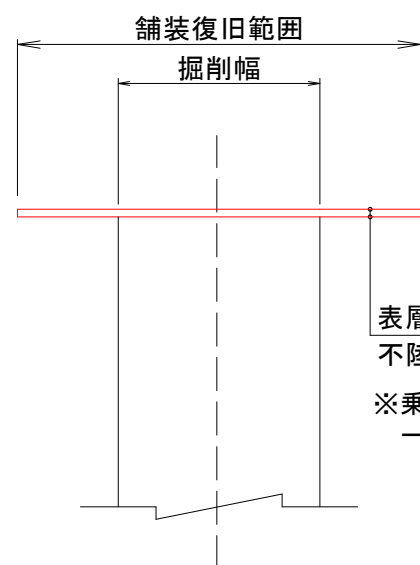


表層工：再生密粒度アスコン t=3、5cm
不陸整正あり
※乗入部 表層5cm, 路盤15cm
一般部 表層3cm, 路盤10cm

取壊し断面

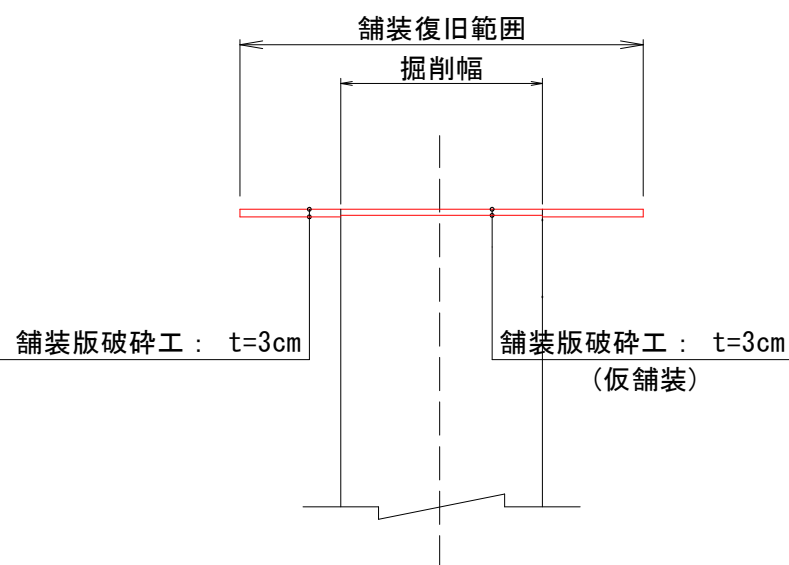


県道歩道
S=1/50

復旧断面

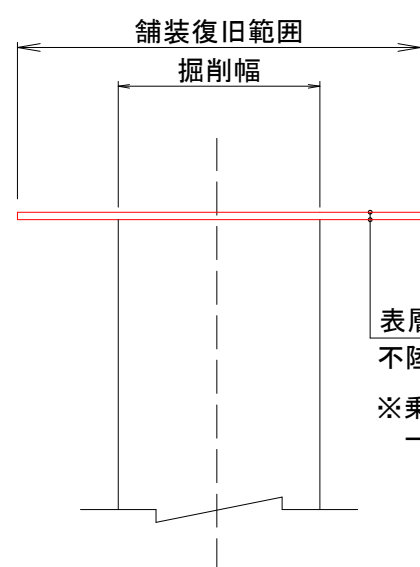


表層工：再生密粒度アスコン t=4cm
不陸整正あり
※乗入部 表層4cm, 路盤15cm (W=4.0m以下)
一般部 表層3cm, 路盤10cm

取壊し断面

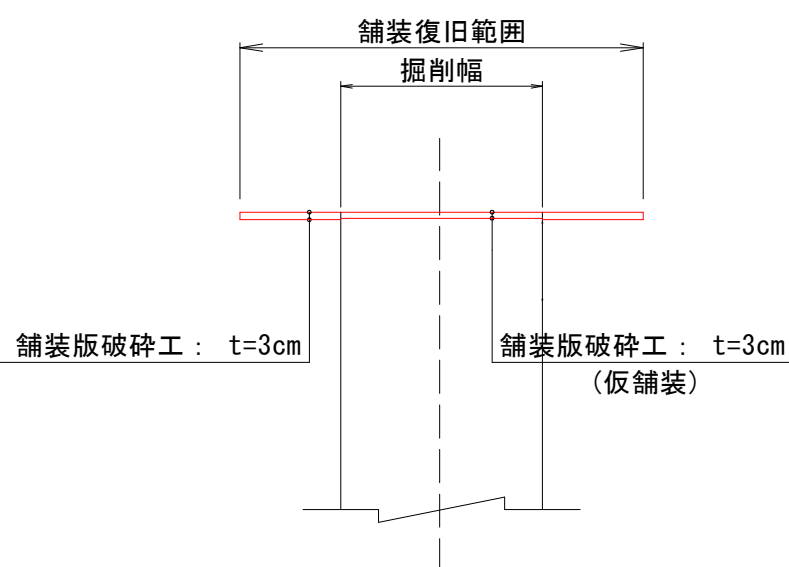


一般市道
(4.0m以上)
S=1/50

復旧断面

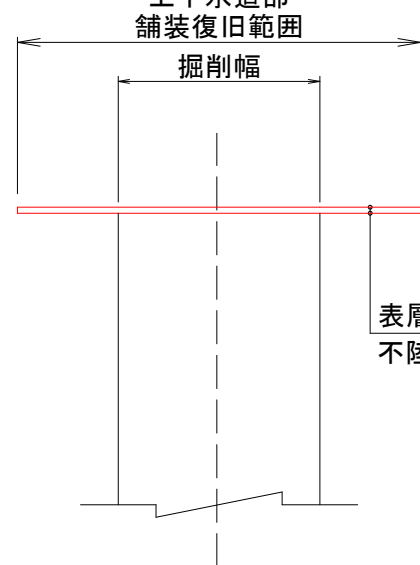


表層工：再生密粒度アスコン t=5cm
不陸整正あり

取壊し断面

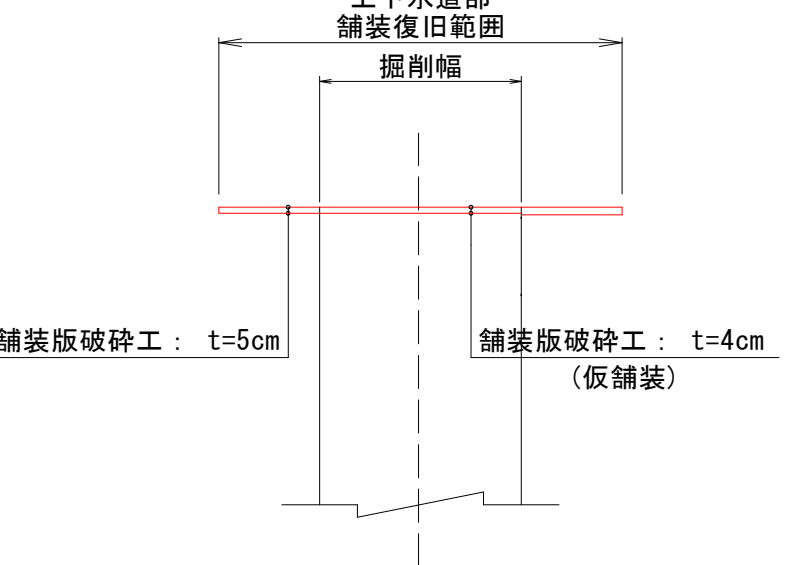


主要地方道韮崎南アルプス中央線
表層・基層設置

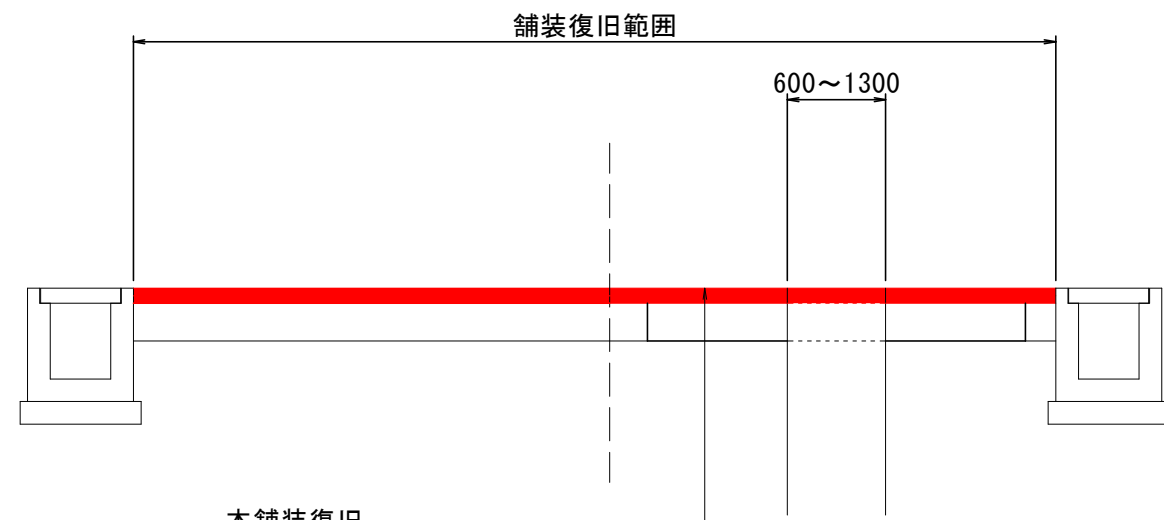

本舗装復旧	
表 層	(再生密粒度アスコン) t= 5cm
基 層	(再生粗粒度アスコン) t= 5cm
上層路盤	(粒度調整砕石M-40) t= 25cm
下層路盤	(再生クラッシャーランRC-40) t= 30cm
路 床	

※掘削時上記の舗装構成と相違があった場合は道路管理者と協議を行い、現地の舗装構成に合わせることを。

主要地方道韮崎南アルプス中央線
表層・基層撤去

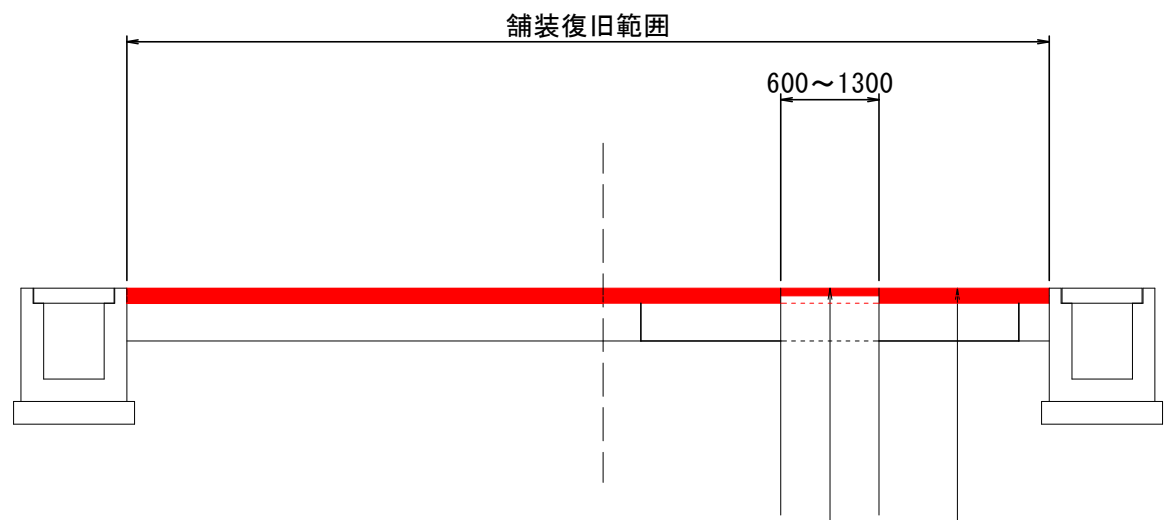


仮舗装撤去	
表 層	(再生密粒度アスコン) t= 5cm
上層路盤	(再生クラッシャーランRC-40) t= 30cm
下層路盤	(再生クラッシャーランRC-40) t= 30cm
路 床	

本舗装撤去	
表 層	(再生密粒度アスコン) t= 5cm
基 層	(再生粗粒度アスコン) t= 5cm
上層路盤	(粒度調整砕石M-40) t= 25cm
下層路盤	(再生クラッシャーランRC-40) t= 30cm
路 床	

点名称	X座標	Y座標
T. 1	100. 000	100. 000
T. 2	115. 830	107. 419


※簡易的な観測による基準点の為、参考値とする

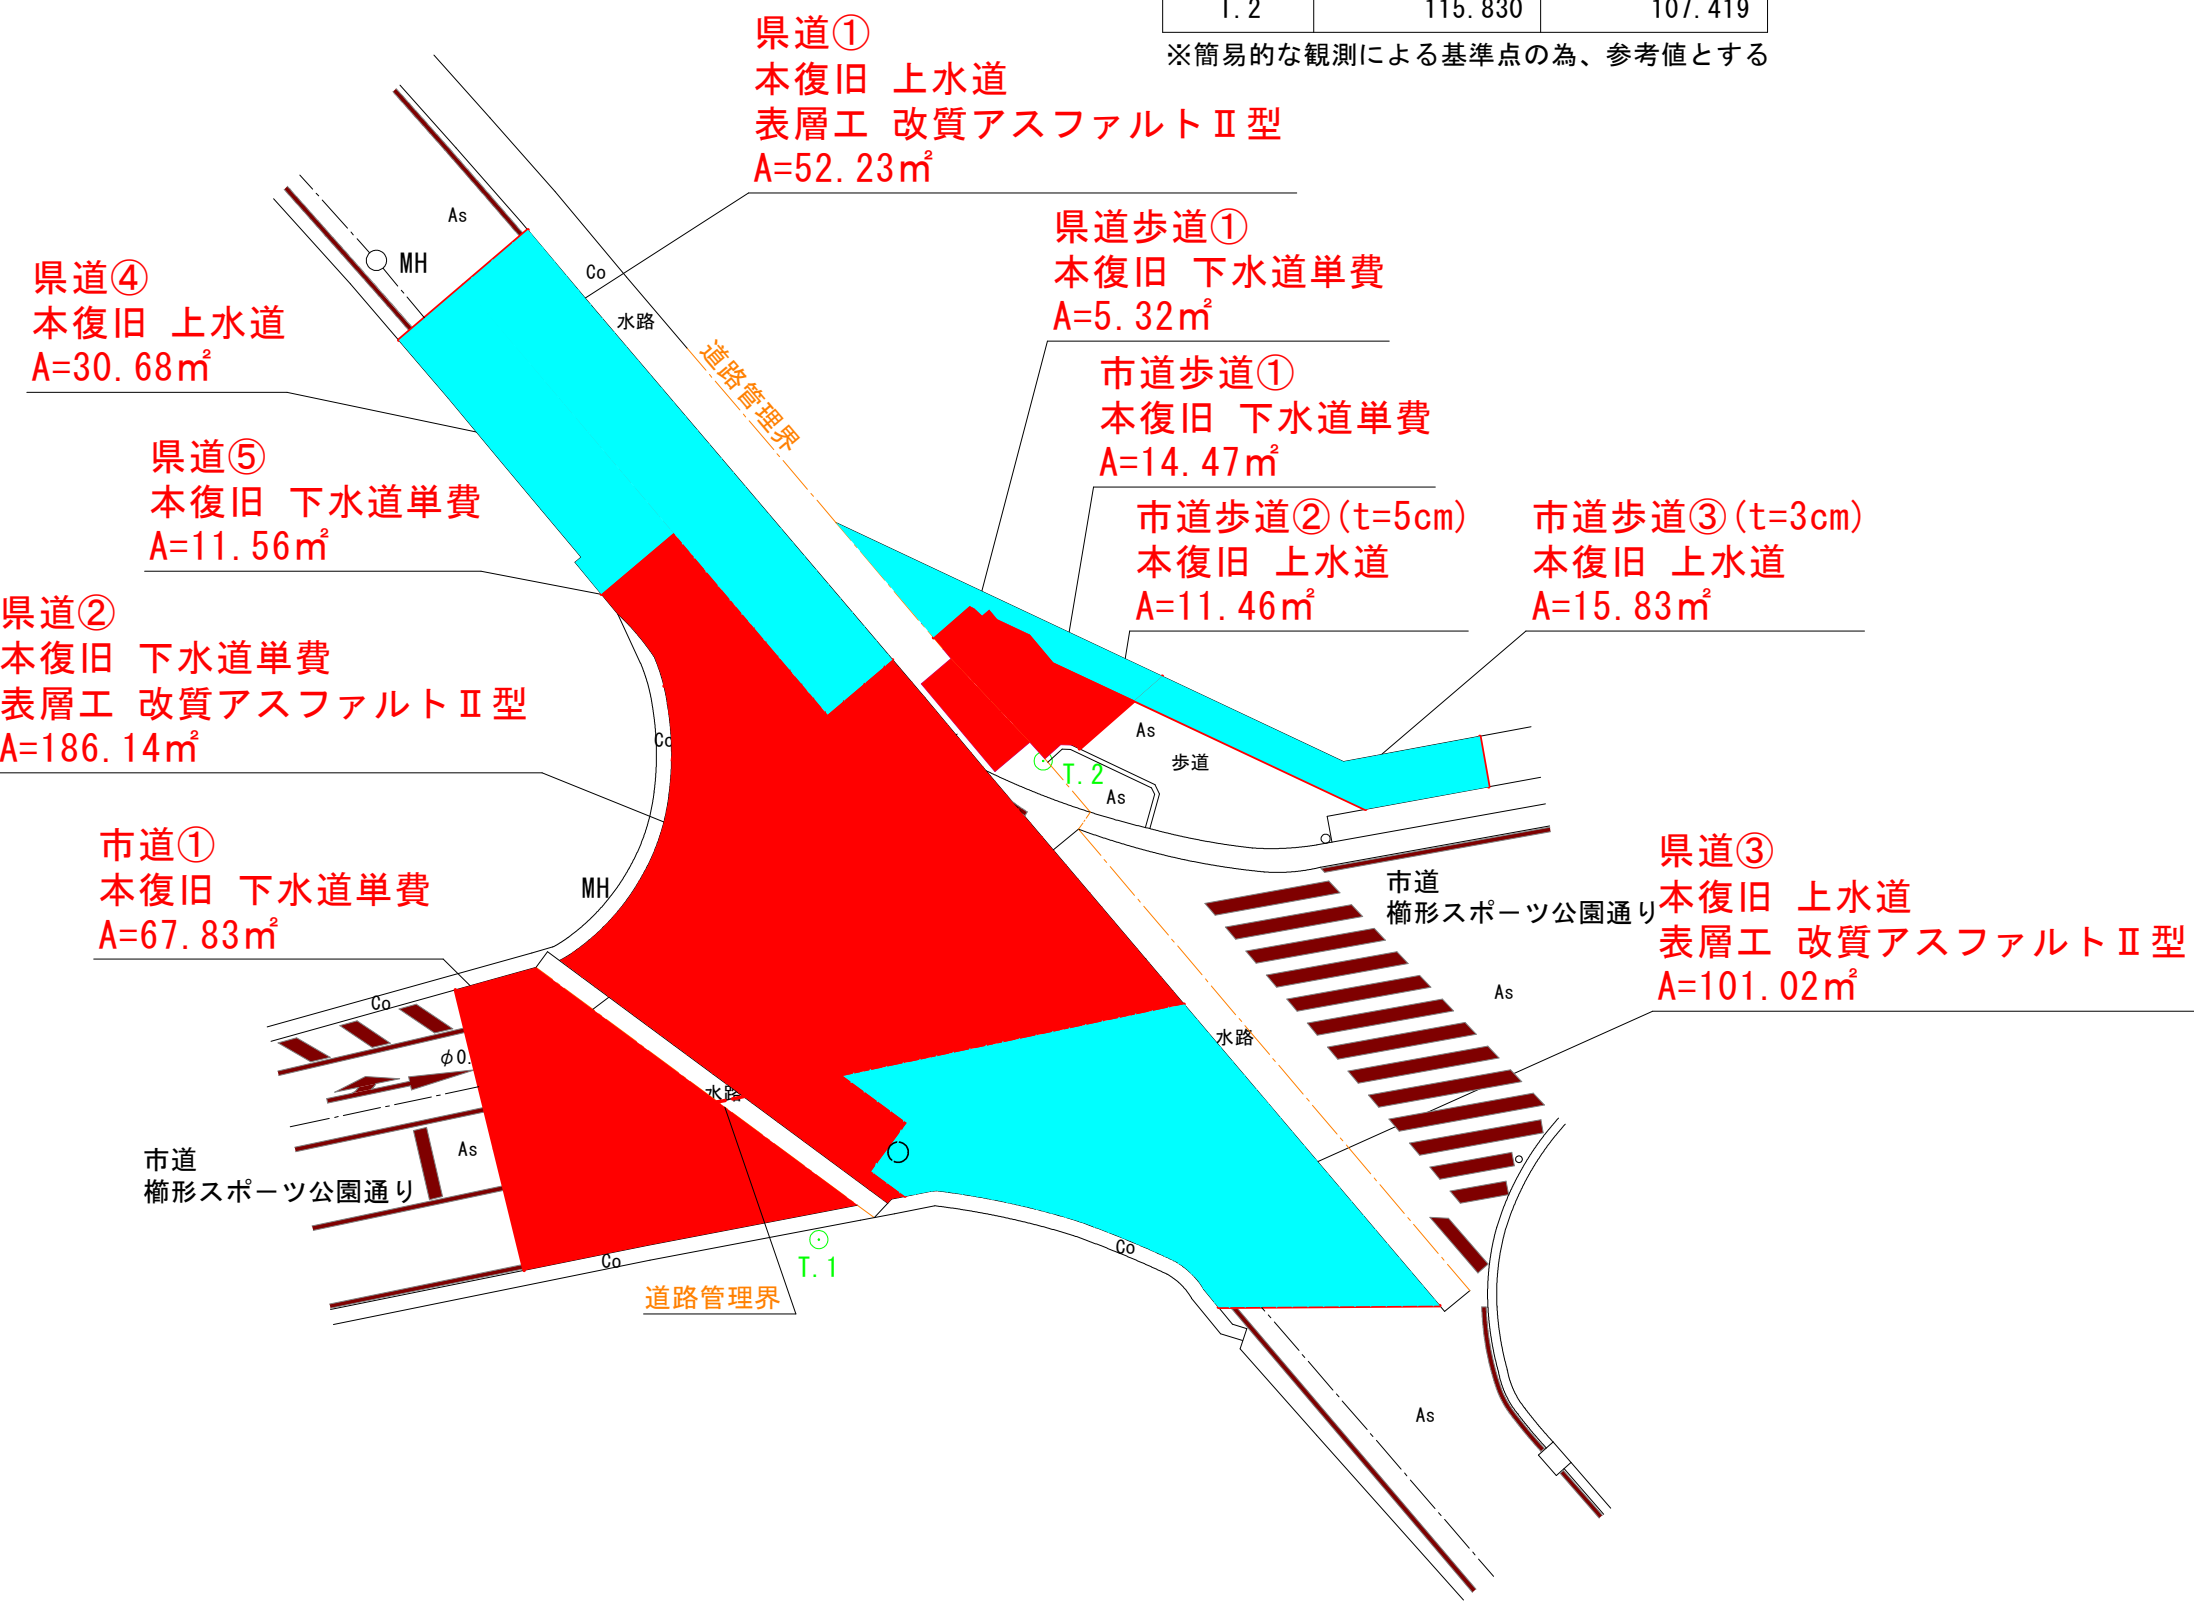

下水道(単費)
上水道負担分

案 内 図

縮尺 1:10,000

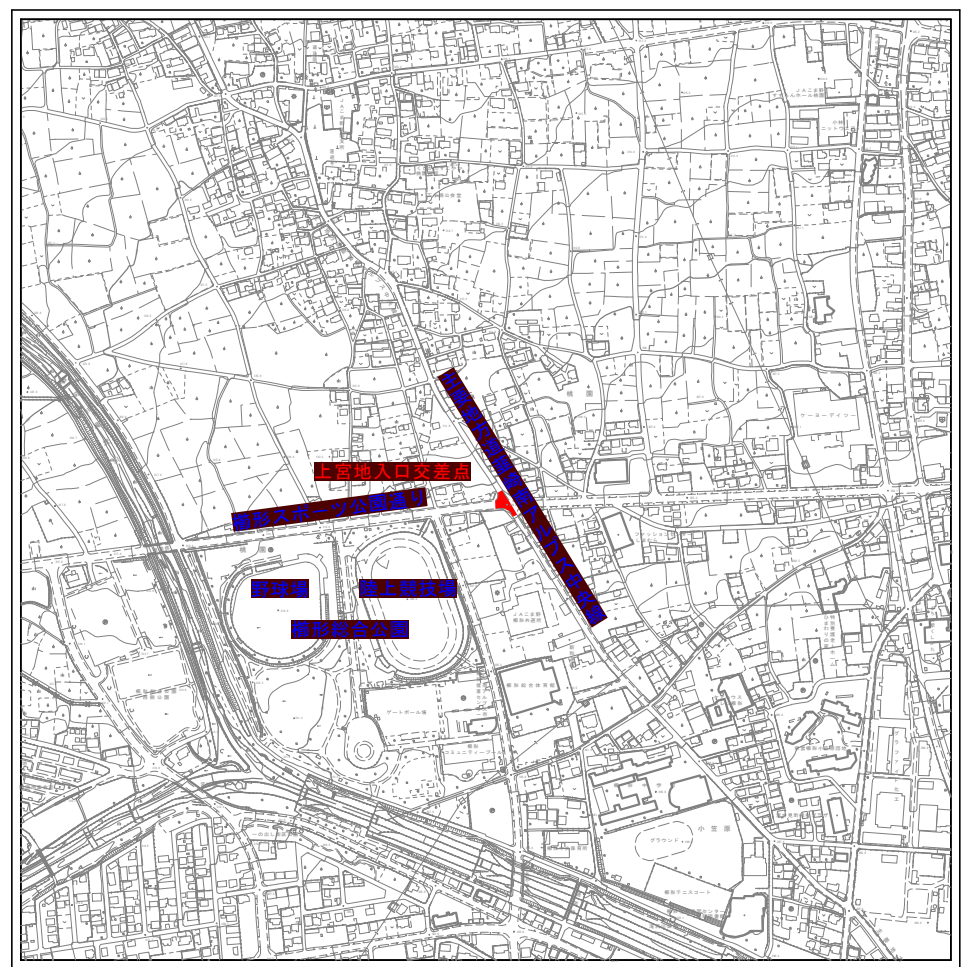

実施

令和8年度 公共下水道舗装本復旧工事（桃園1工区）			
工事番号		図面番号	
路 線 名	県道 主要地方道韮崎南アルプス中央線 市道 櫛形スポーツ公園通り		
工事箇所	南アルプス市 桃園 地内		
図 名	舗装復旧工平面図（1）		
縮 尺	図 示	枚 数	
南 ア ル プ ス 市			


(A1) $S=1/250$
(A3) $S=1/500$

点名称	X座標	Y座標
T. 1	100. 000	100. 000
T. 2	115. 830	107. 419

[illegible]


上水道負担分

縮尺 1:10,000
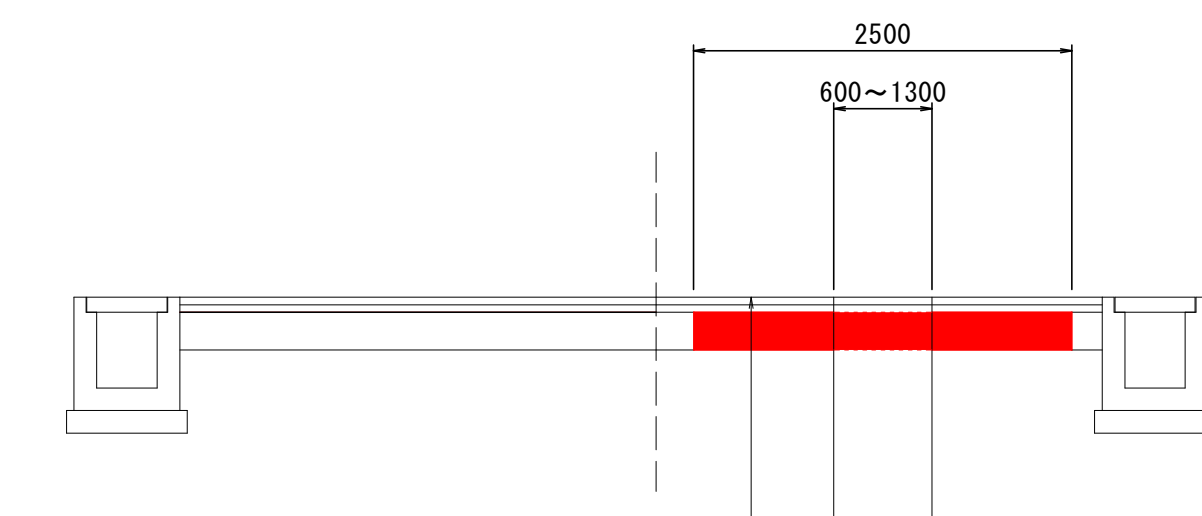
$$S=1/50$$


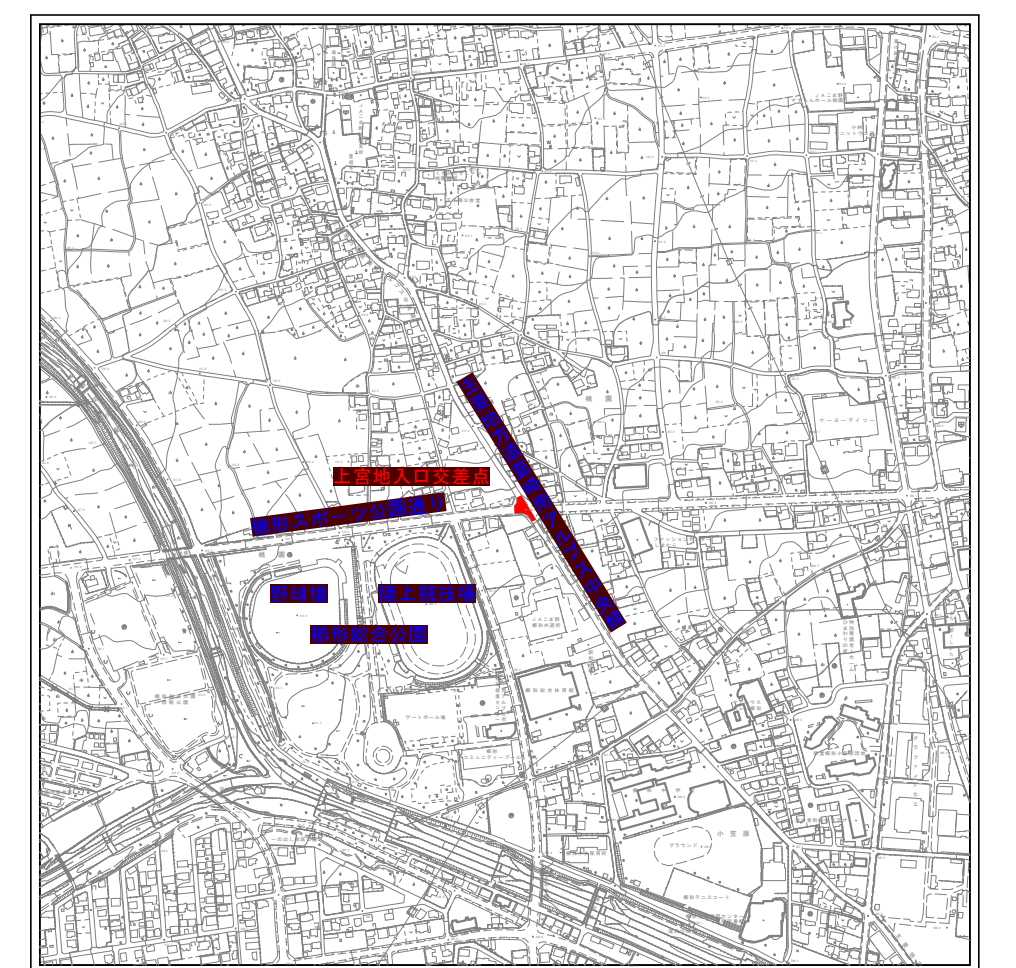
本舗装復旧		
表 層	(再生密粒度アスコン)	t= 5cm
基 層	(再生粗粒度アスコン)	t= 5cm
上層路盤	(粒度調整碎石M-40)	t= 25cm
下層路盤	(再生クラッシュランRC-40)	t= 30cm
路 床		

※掘削時上記の舗装構成と相違があった場合は道路管理者と協議を行い、現地の舗装構成に合わせる。
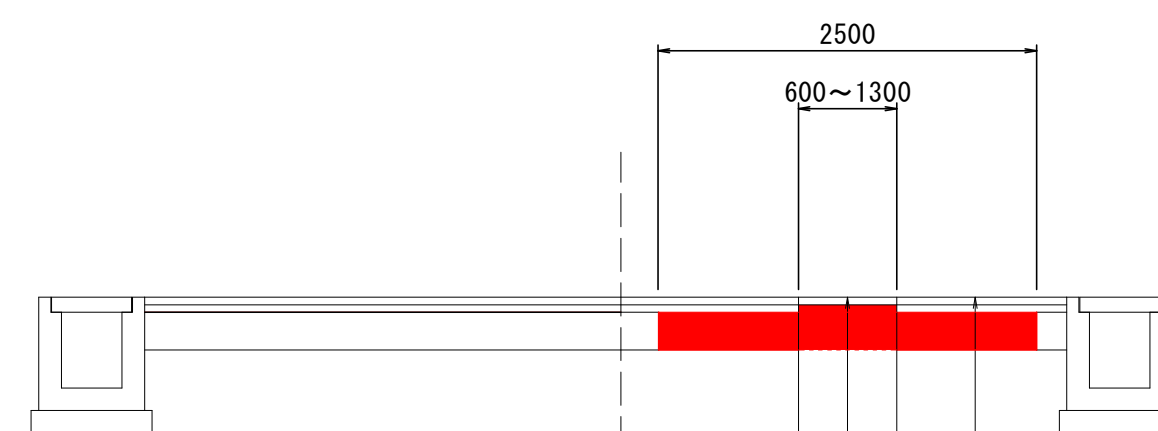
$$S=1/50$$


仮舗装撤去		
表 層	(再生密粒度アスコン)	t= 5cm
上層路盤	(再生クラッシャーランRC-40)	t= 30cm
下層路盤	(再生クラッシャーランRC-40)	t= 30cm
路 床		

本舗装撤去		
表 層	(再生密粒度アスコン)	t= 5cm
基 層	(再生粗粒度アスコン)	t= 5cm
上層路盤	(粒度調整砕石M-40)	t= 25cm
下層路盤	(再生クラッシュランRC-40)	t= 30cm
路 床		



实施


令和8年度 公共下水道舗装修復旧工事 (桃園1工区)				
工事番号		図面番号		
路線名	県道 主要地方道並葦崎南アルプス中央線 市道 櫛形スポーツ公園通り			
工事箇所	南アルプス市 桃園 地内			
図名	舗装修復旧平面図 (2)			
縮尺	図示	枚	数	
南アルプス市				

舗装復旧工平面図（3）

仮舗装撤去工

(A1) S=1/250
(A3) S=1/500


上宮地入口交差点

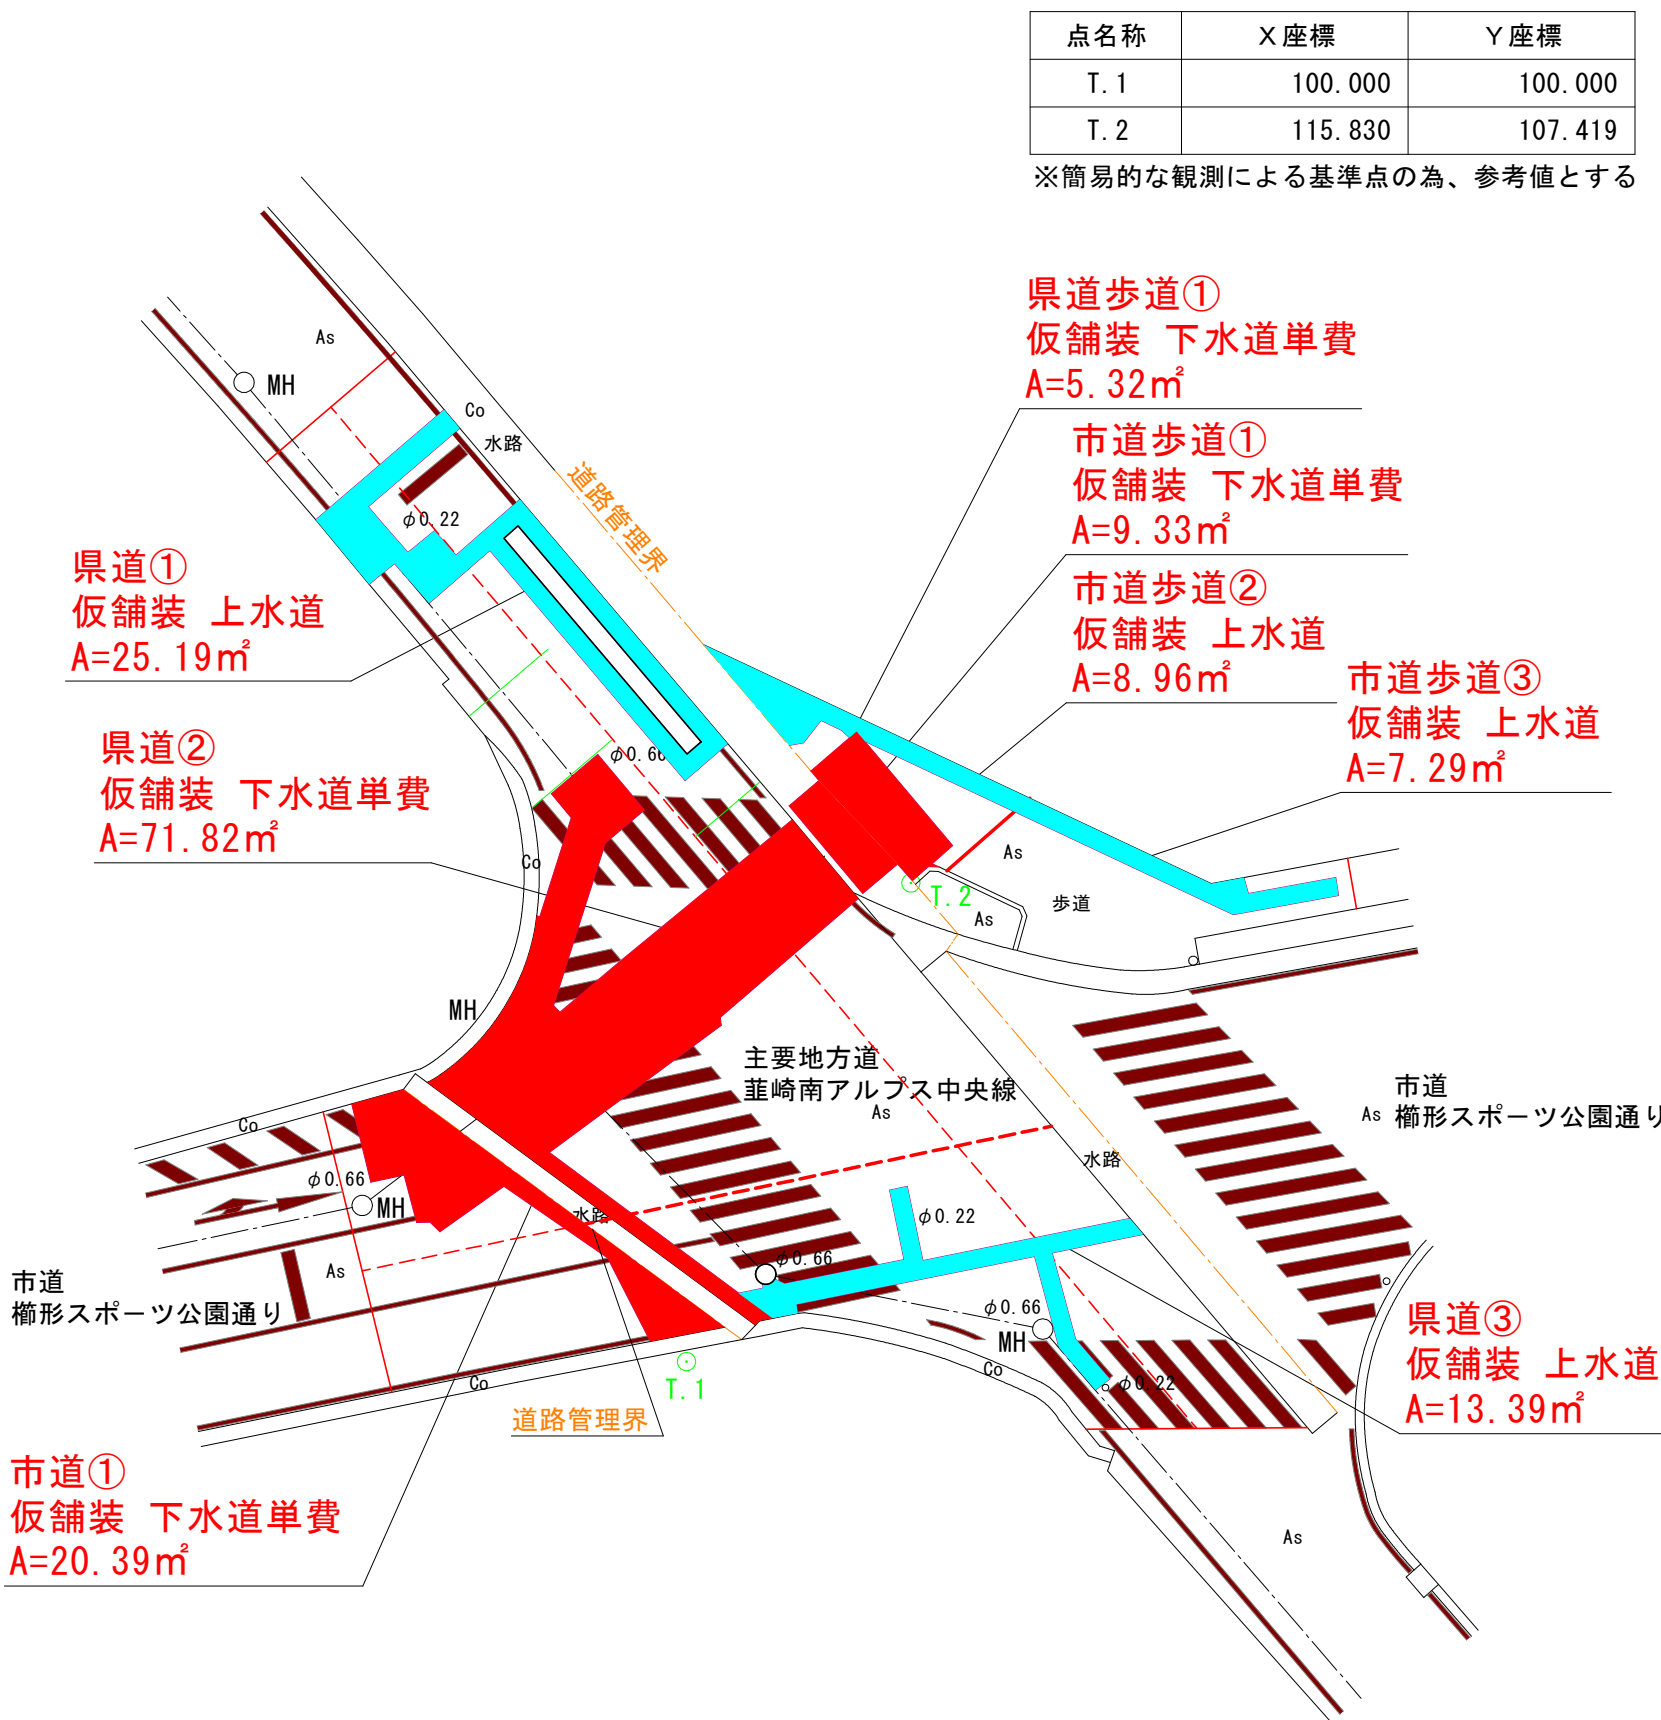

- 下水道（単費）
- 上水道負担分

案 内 図


縮尺 1:10,000

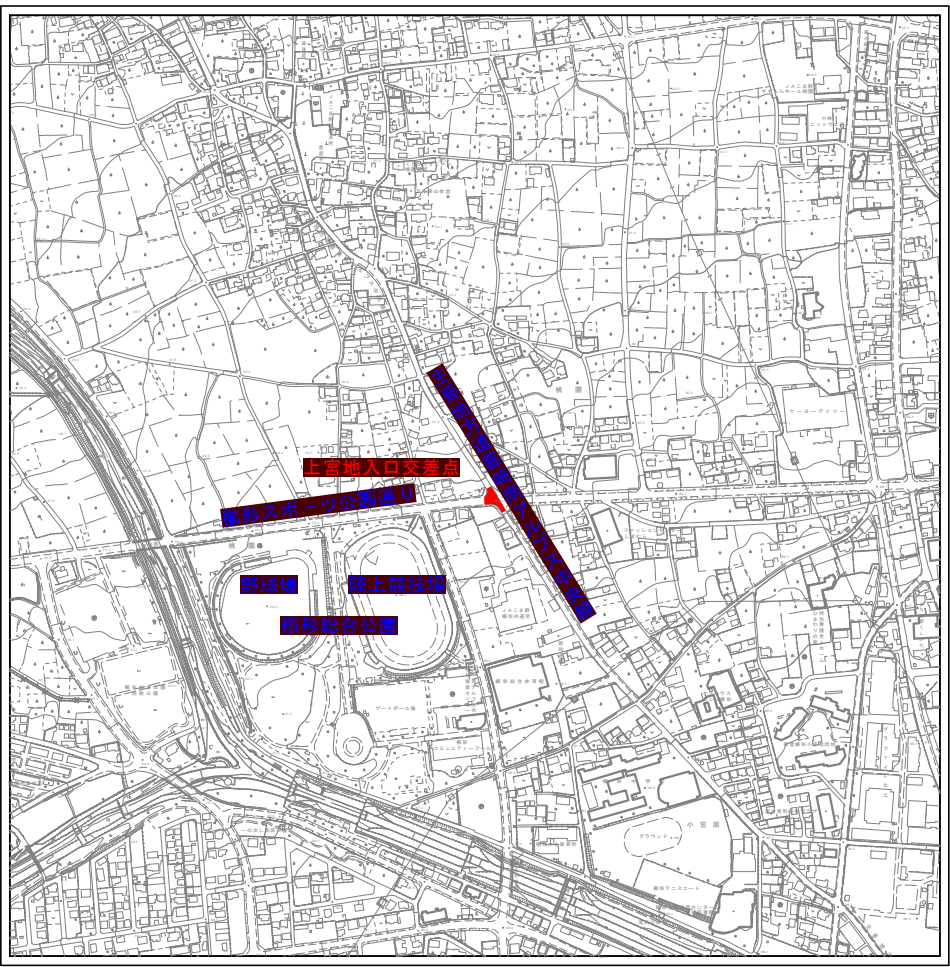


実施

令和8年度 公共下水道舗装本復旧工事（桃園1工区）			
工事番号		図面番号	
路線名	県道 主要地方道韮崎南アルプス中央線 市道 櫛形スポーツ公園通り		
工事箇所	南アルプス市 桃園 地内		
図名	舗装復旧工平面図（3）		
縮尺	図示	枚数	
南アルプス市			

一般市道
(4.0m以上)
S=1/50

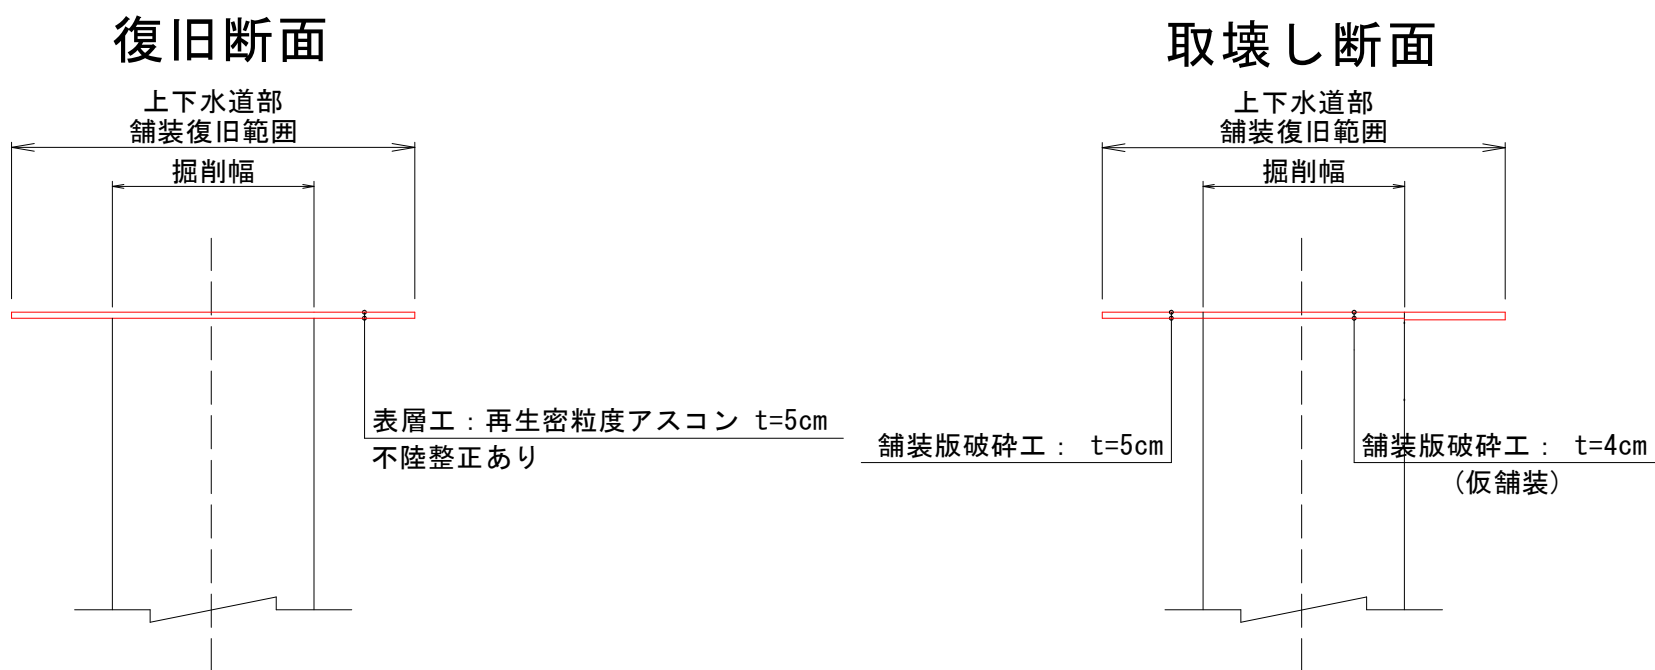

主要地方道韮崎南アルプス中央線
仮舗装撤去
S=1/50

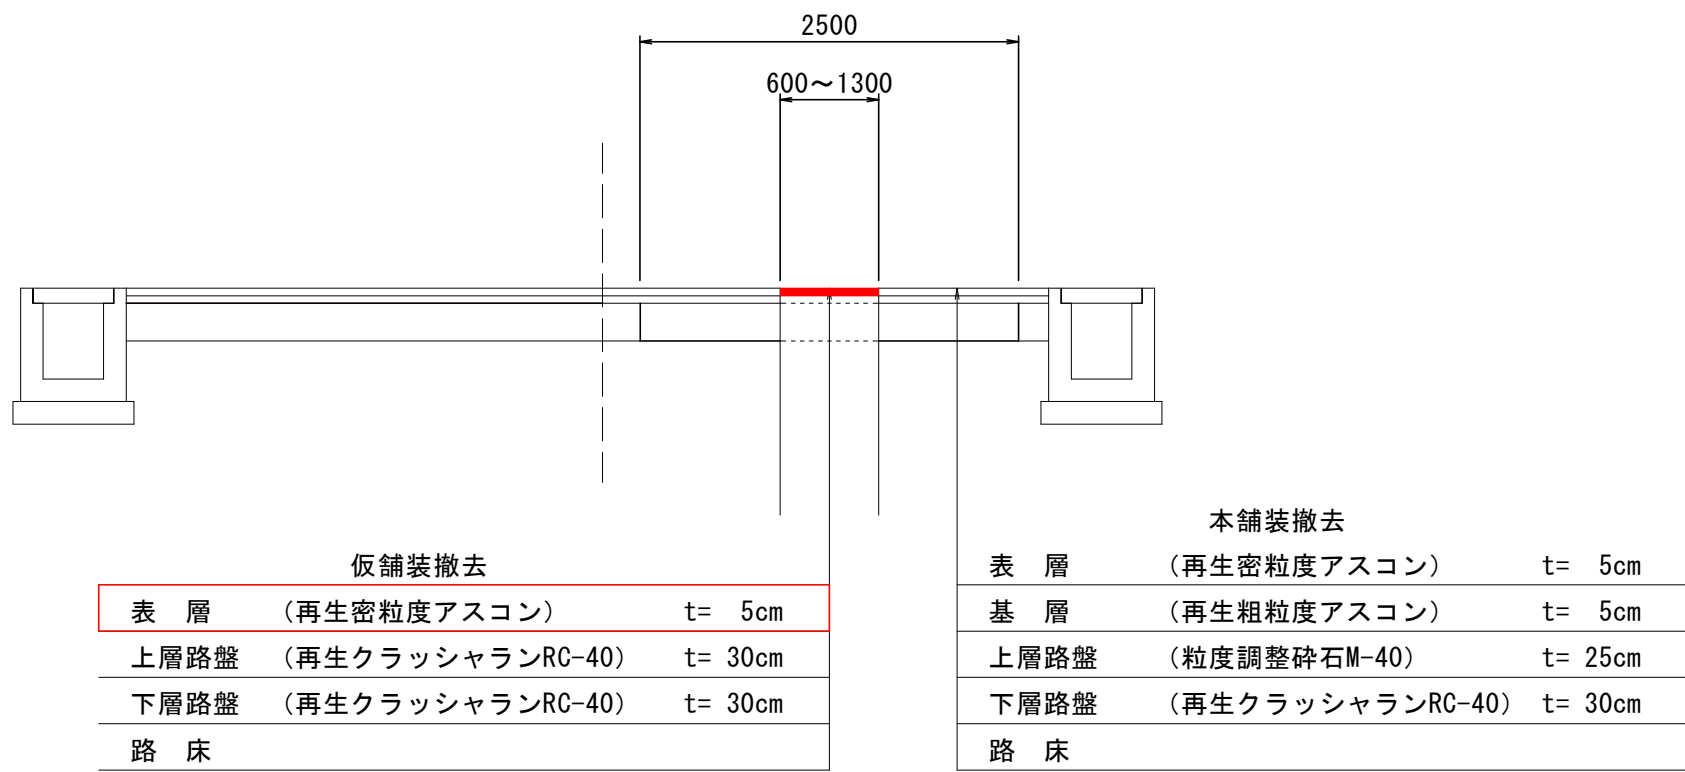

※掘削時上記の舗装構成と相違があった場合は道路管理者と協議を行い、現地の舗装構成に合わせることを。

舗装復旧工平面図（4）



路面標示図
舗装切断工

(A1) S=1/250
(A3) S=1/500

上宮地入口交差点


路面標示図

舗装切断工

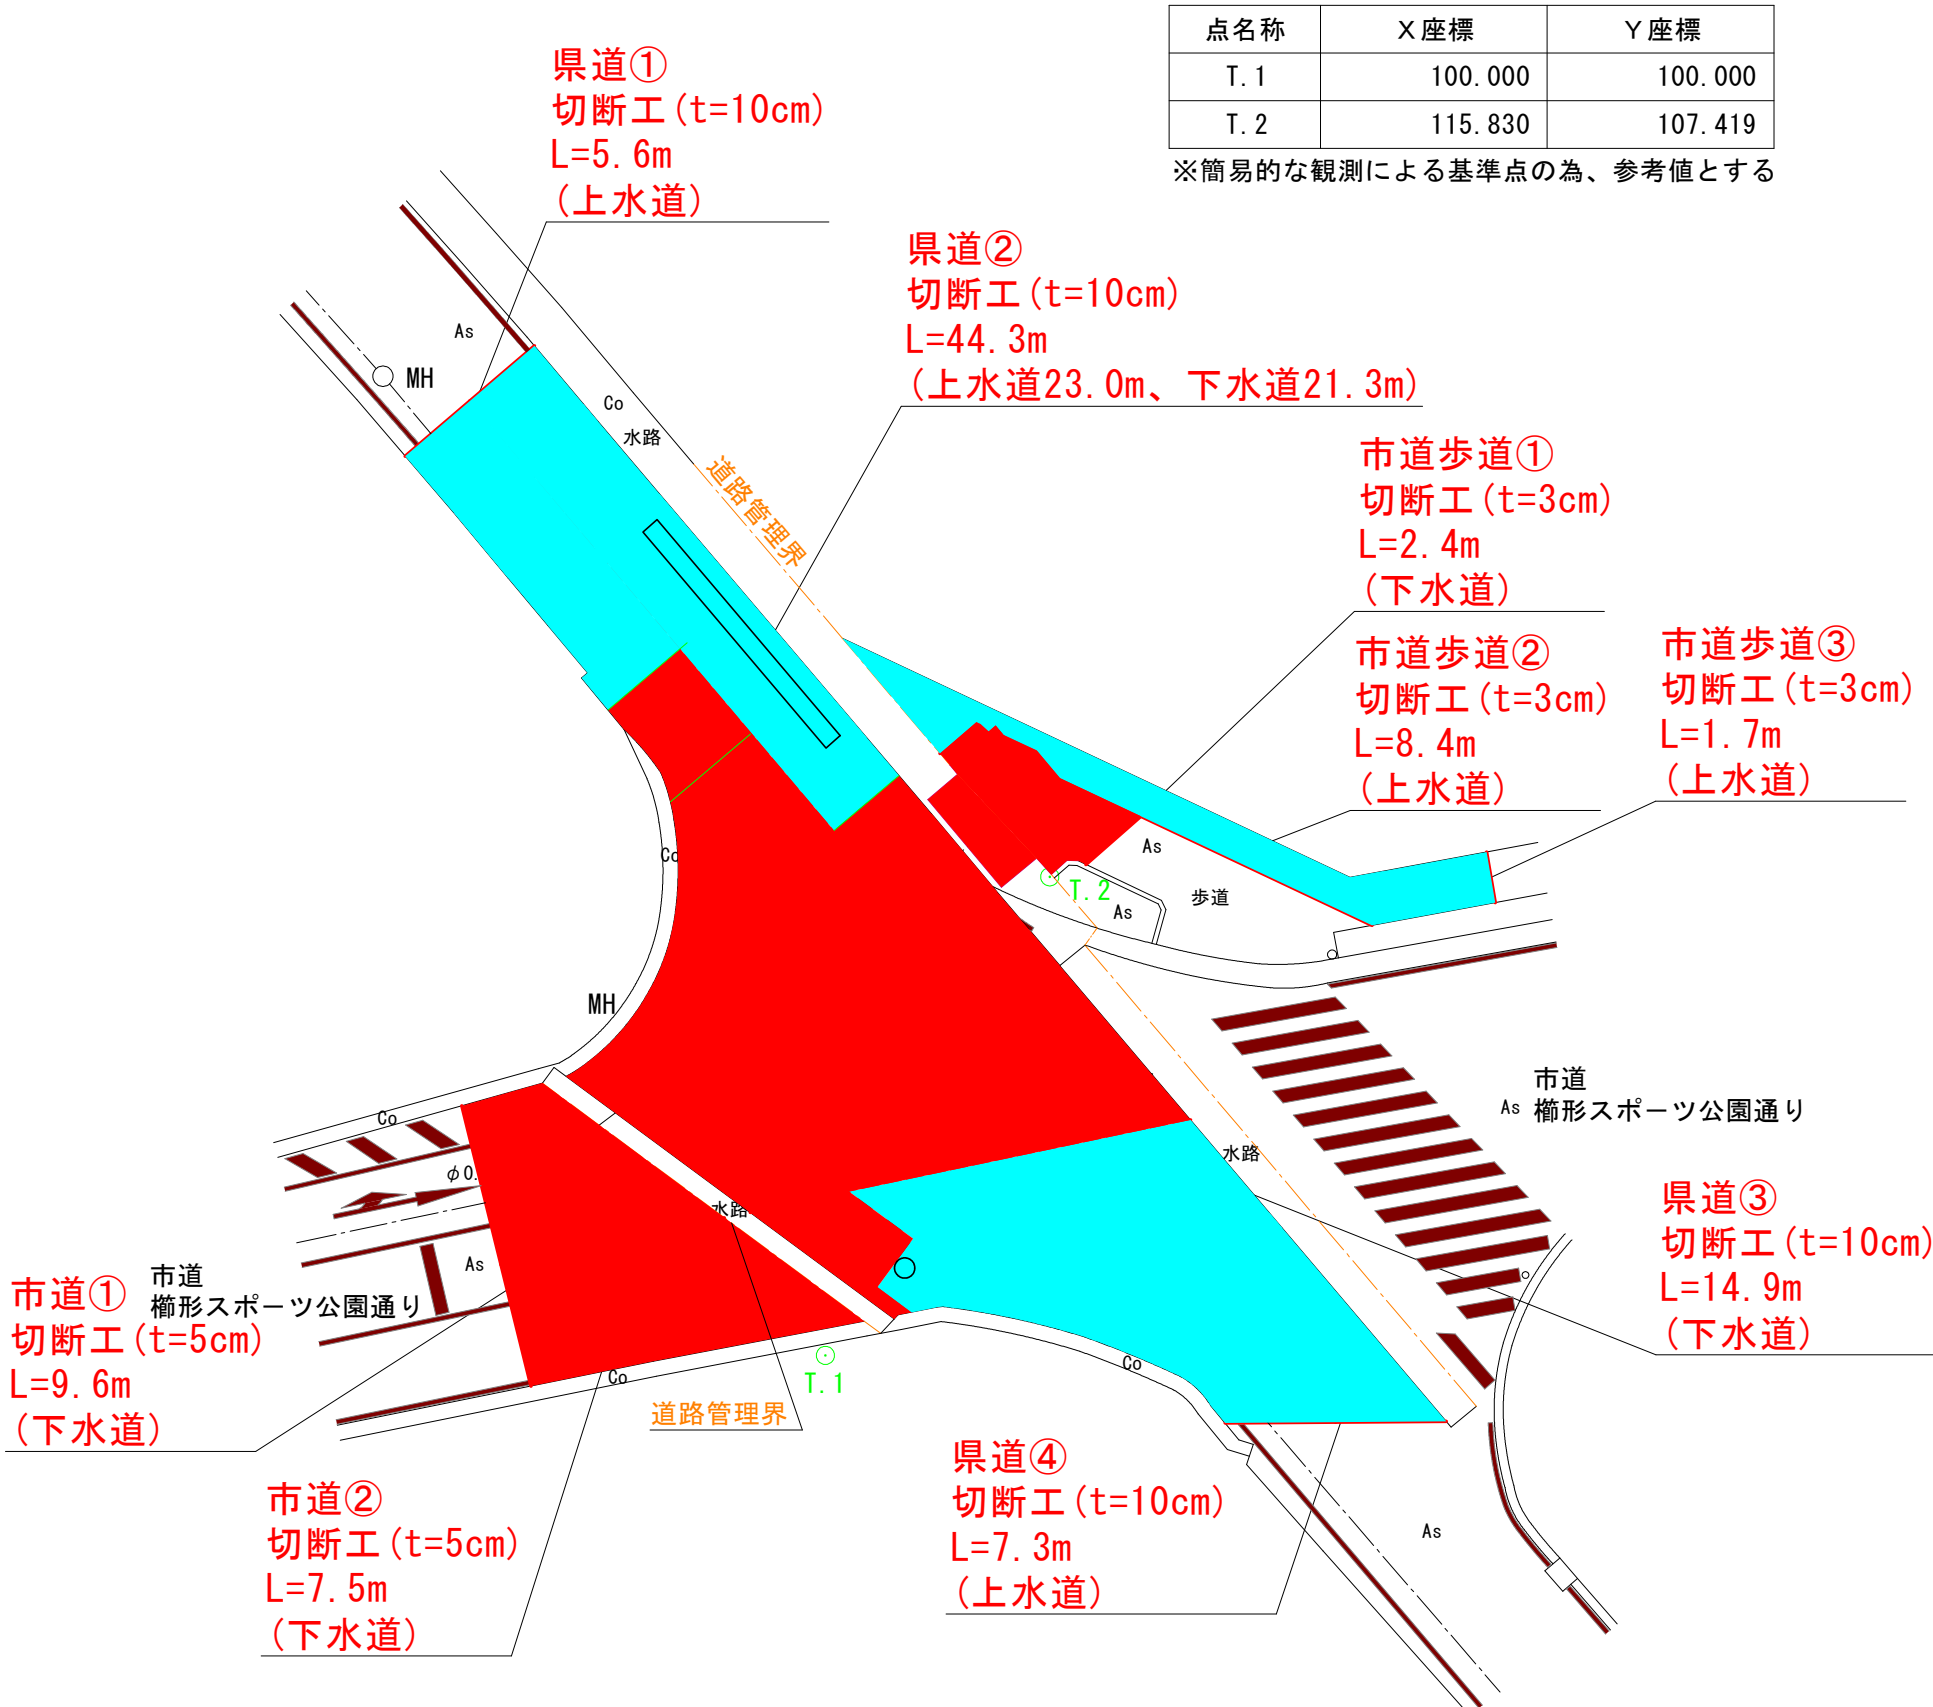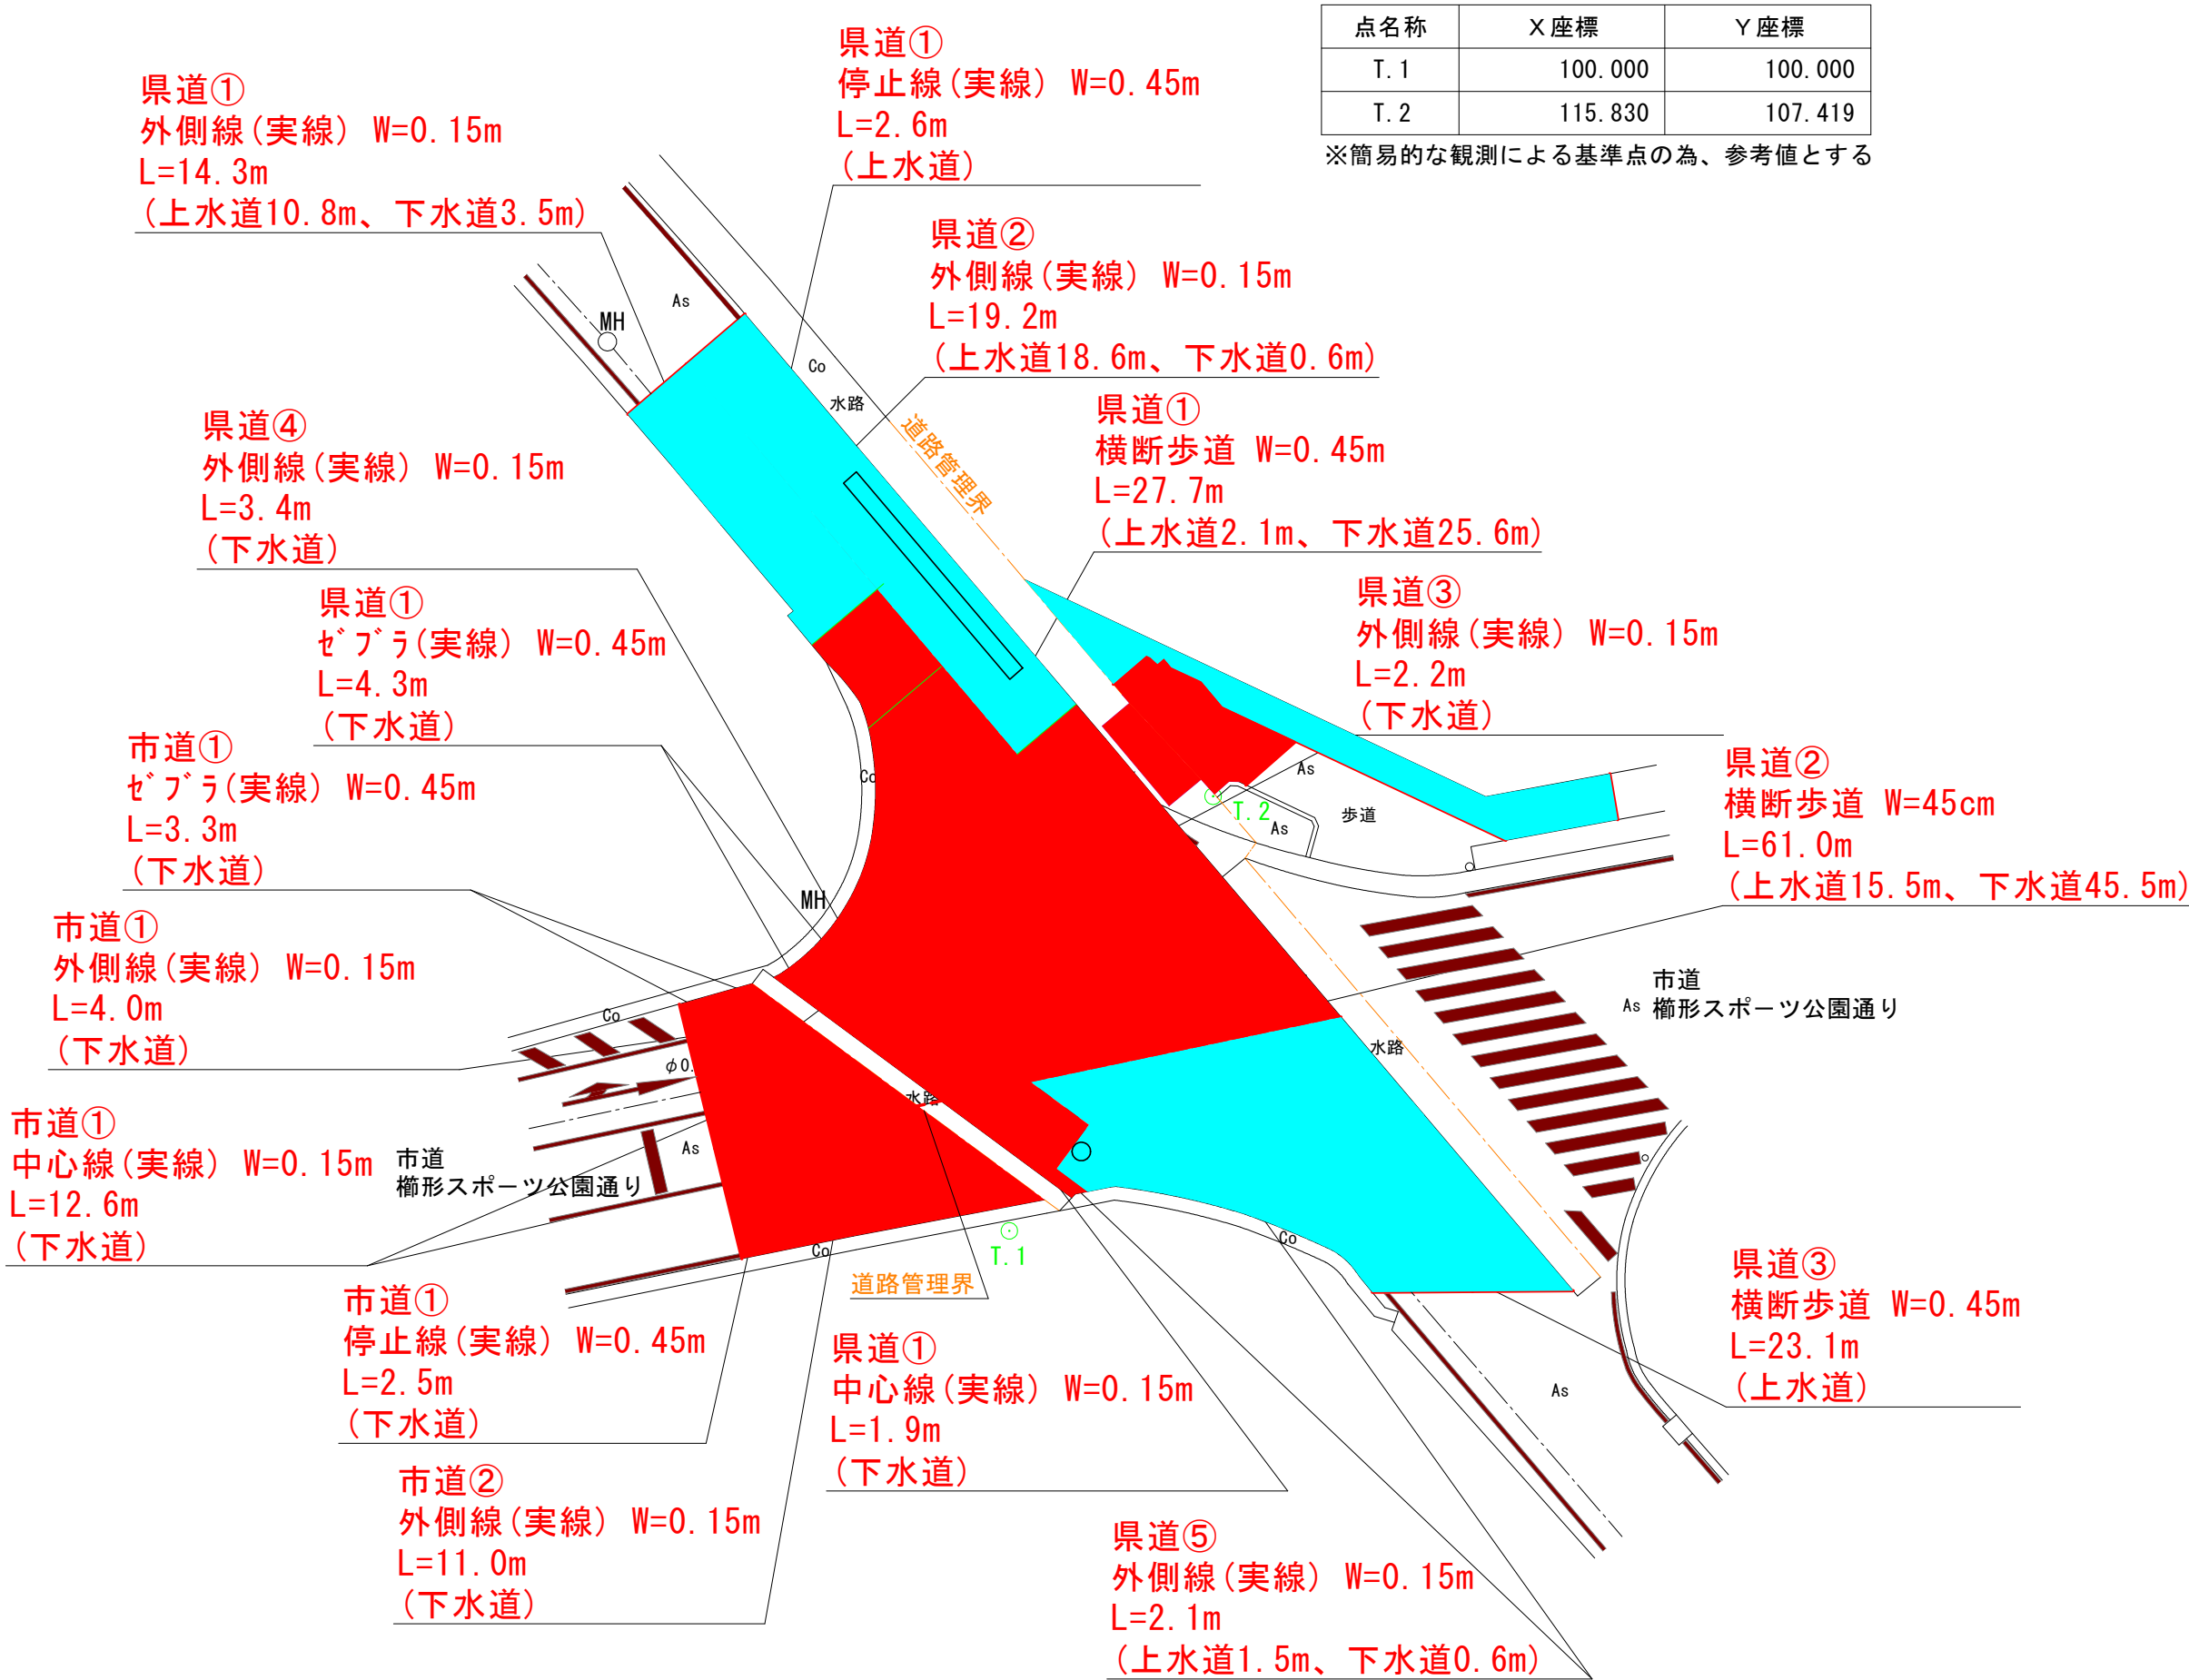

下水道(単費)
上水道負担分

案 内 図
縮尺 1:10,000

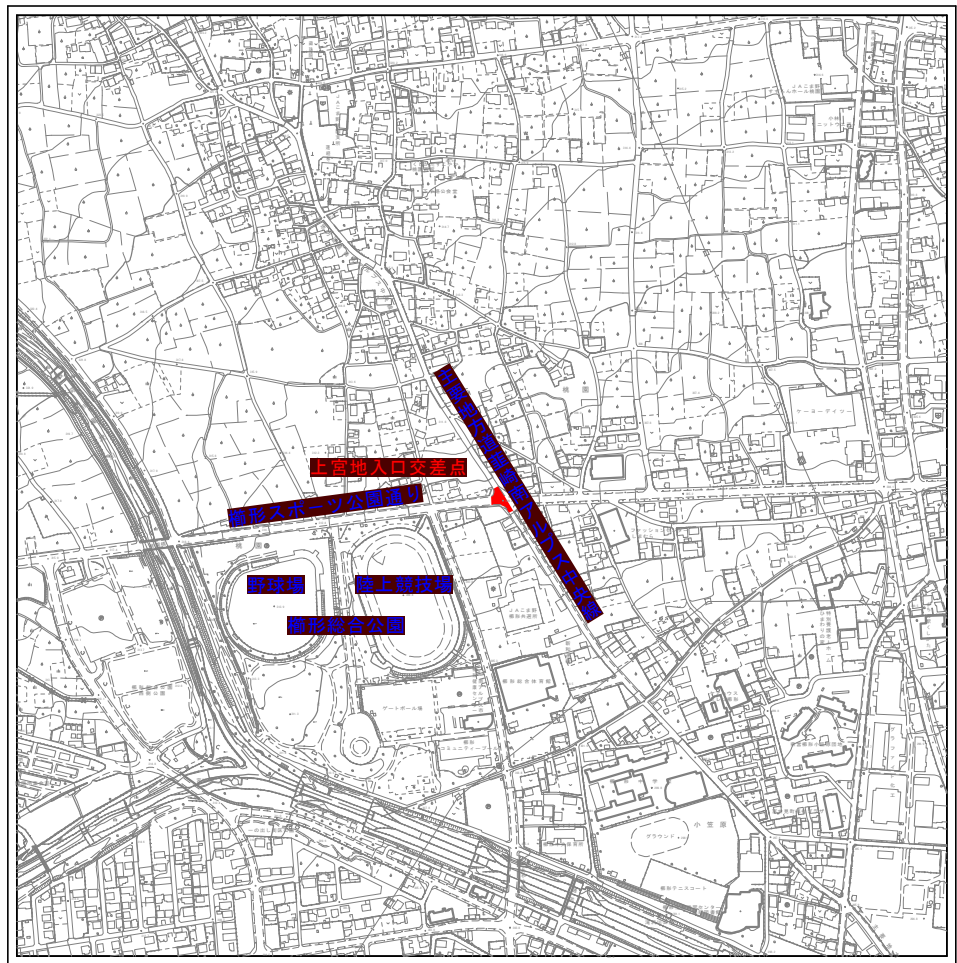

実施

令和8年度 公共下水道舗装本復旧工事（桃園1工区）			
工事番号		図面番号	
路線名	県道 主要地方道韮崎南アルプス中央線 市道 楯形スポーツ公園通り		
工事箇所	南アルプス市 桃園 地内		
図 名	舗装復旧工平面図（4）		
縮 尺	図 示	枚 数	
南 ア ル プ ス 市			