




(市道 西新居14号線)

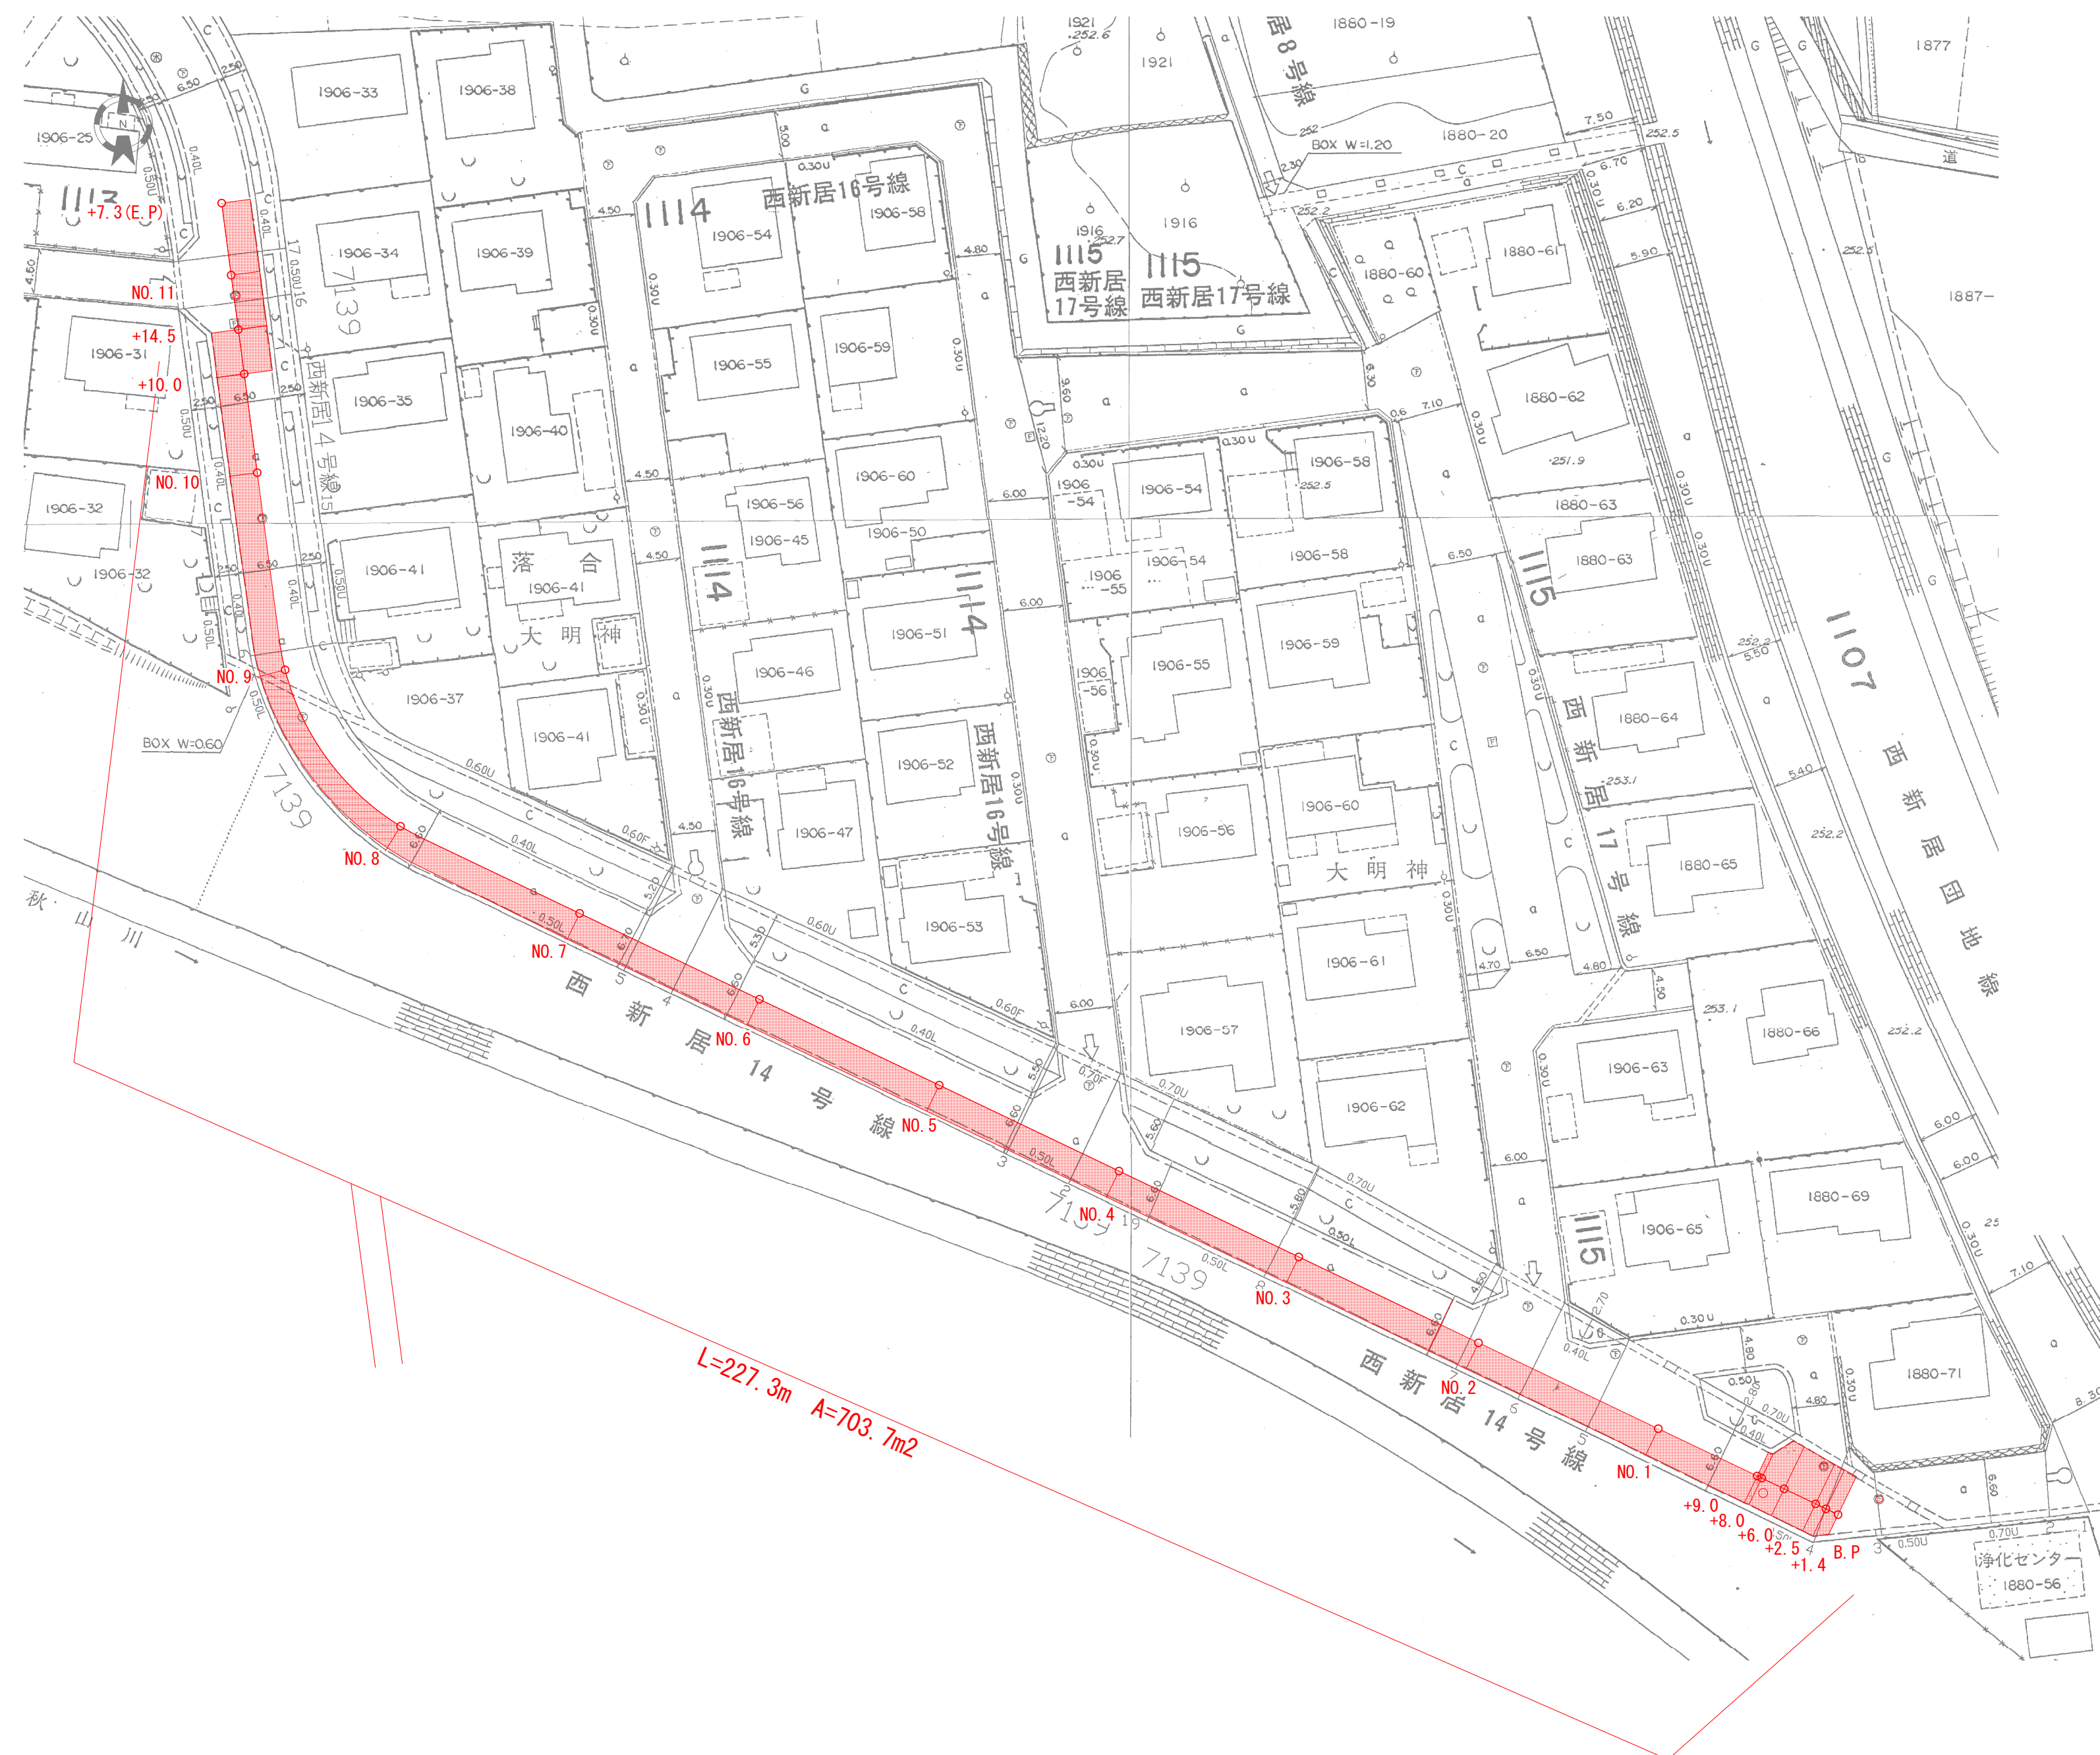

下水道(補助)

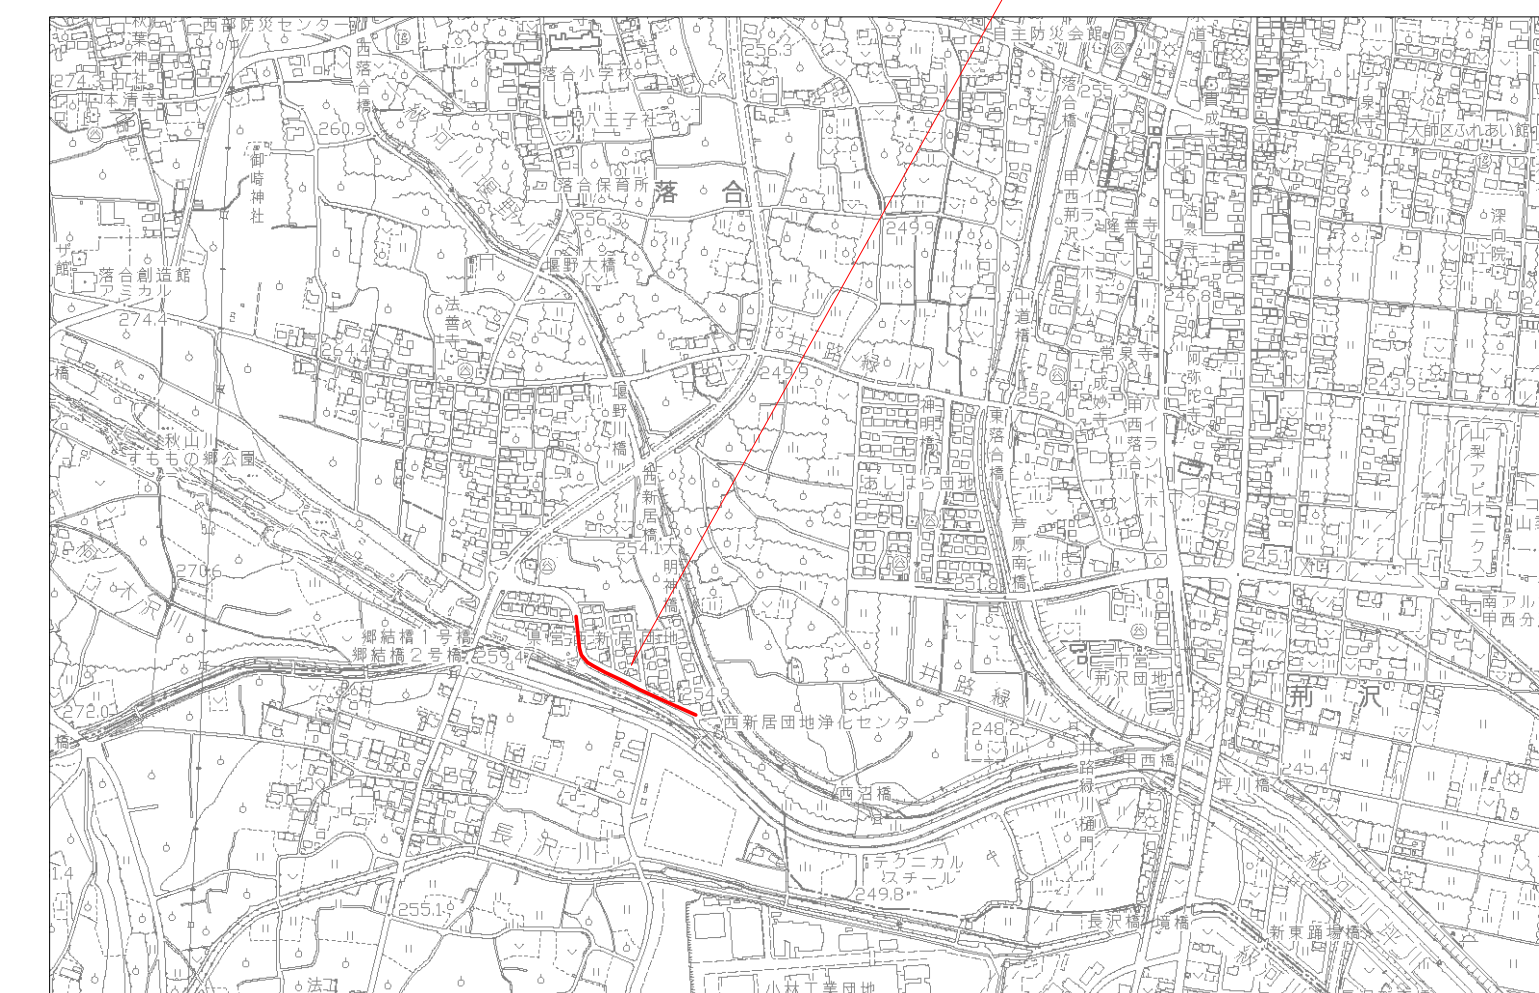

(市道 西新居14号線)


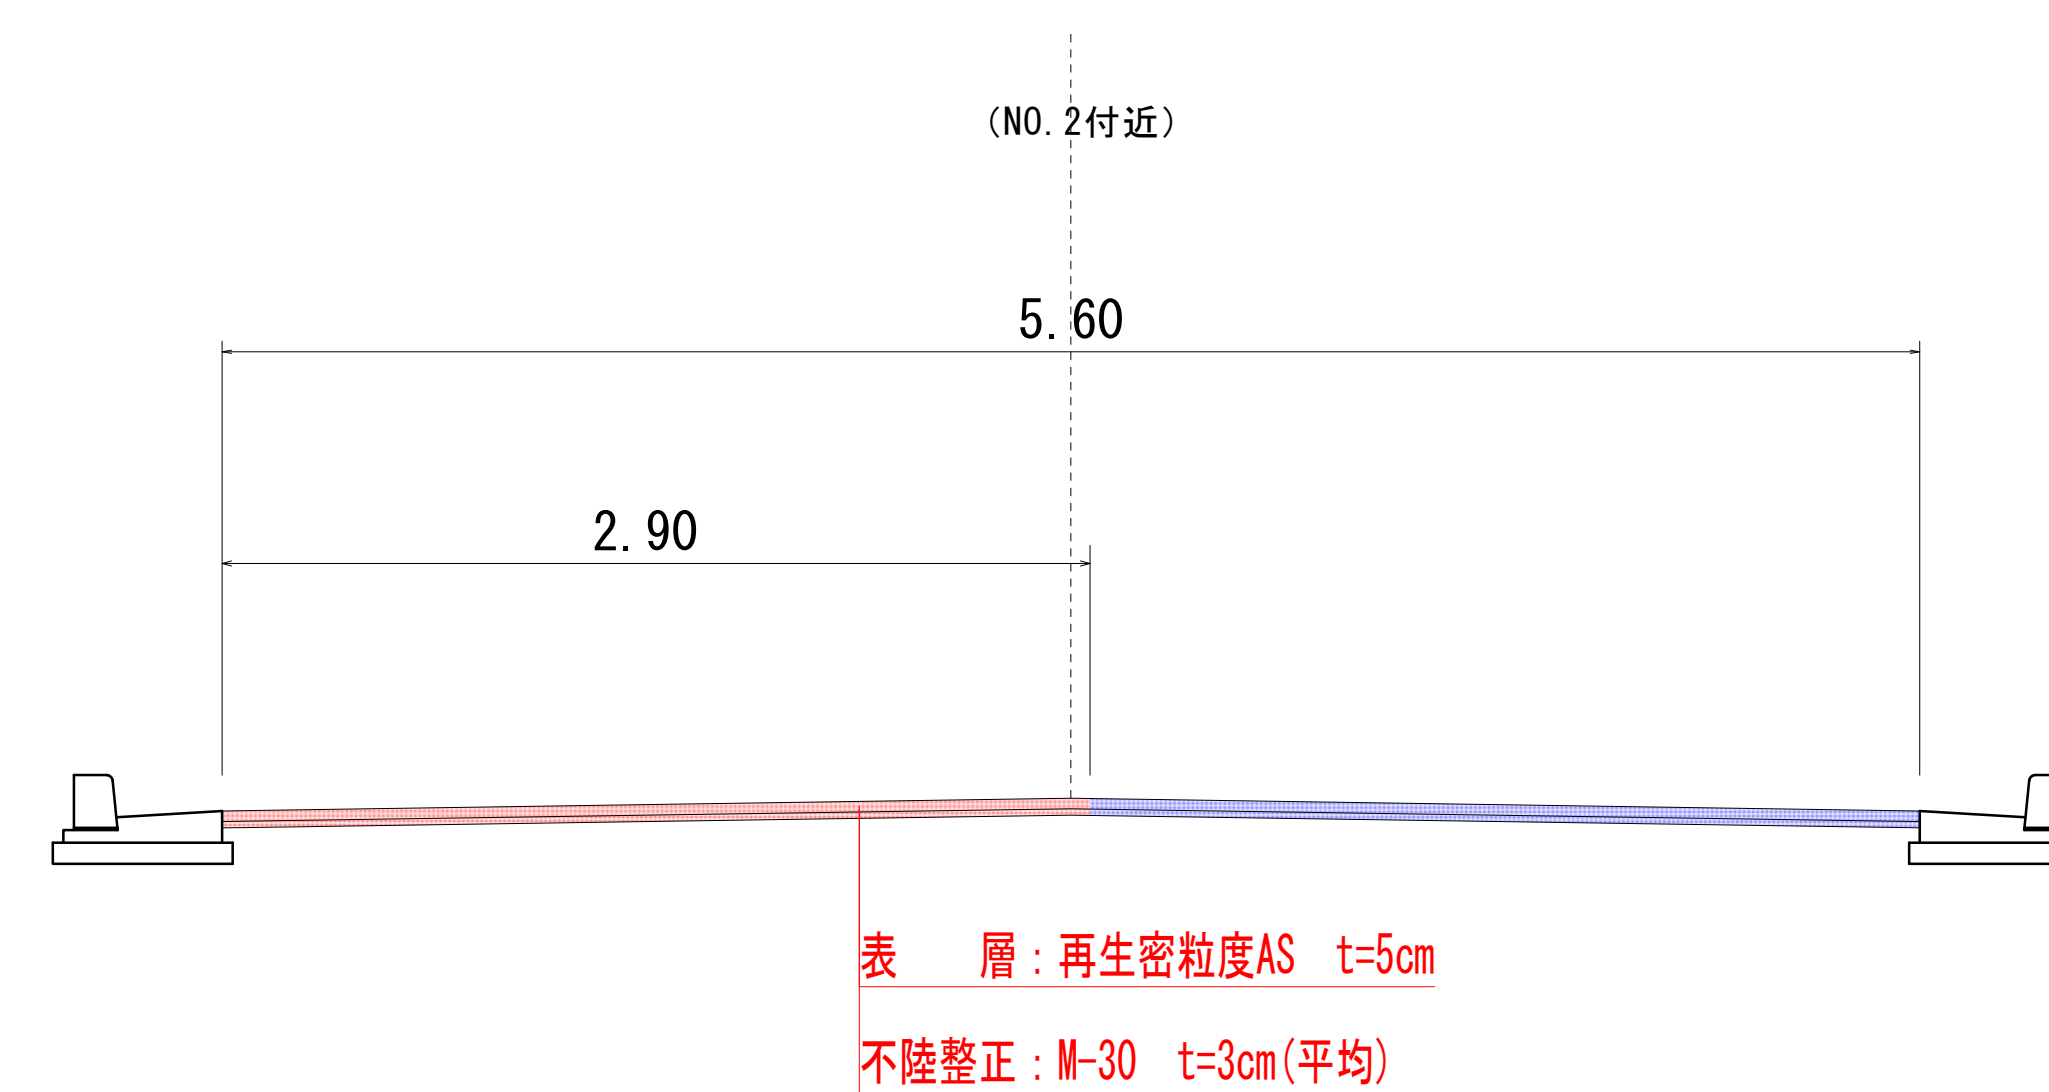


实施


令和8年度 公共下水道舗装不復旧工事(西新居工区)			
工事番号		図面番号	1 / 5
路 線 名		市道 西新居14号線	
工事箇所		南アルプス市 落合 地内	
図 名		平面図、標準断面図	
縮 尺	図 示	枚 数	
南 ア ル プ ス 市			

舗装取壊展開図 S=1:200

市道 西新居14号線

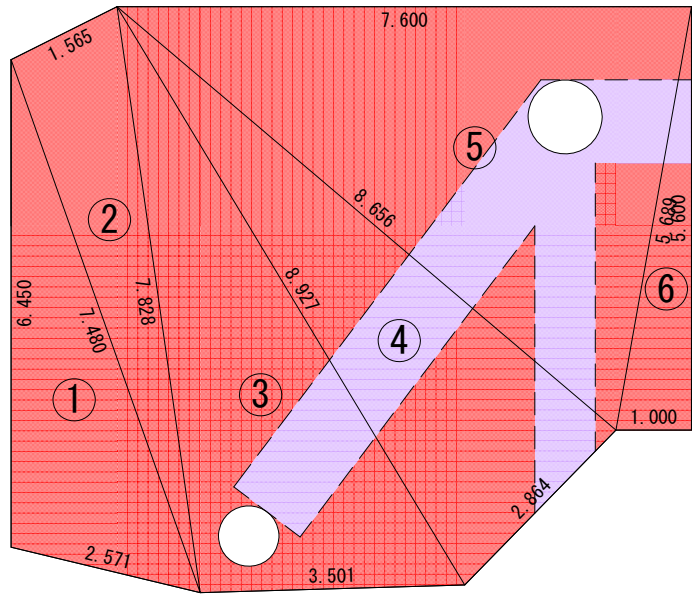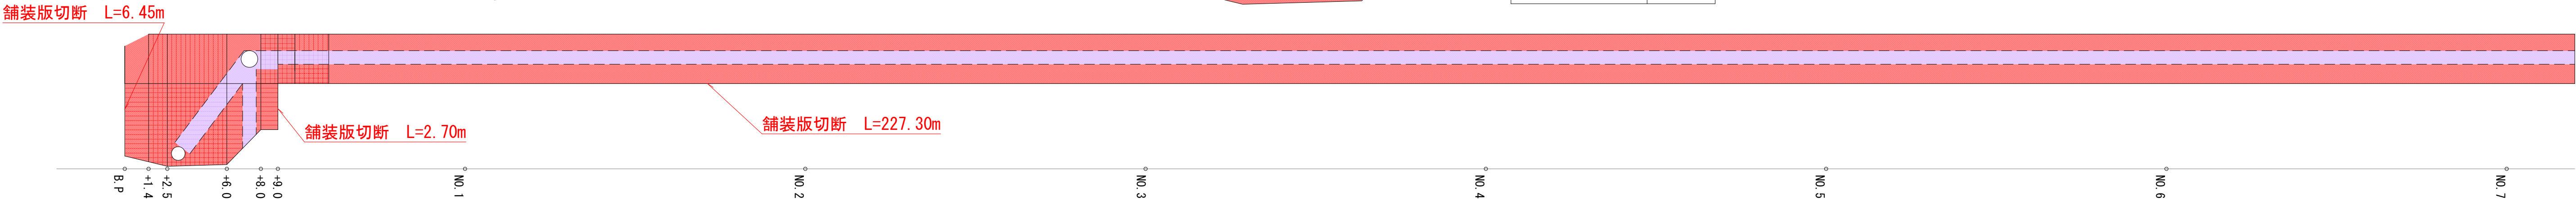

5cm			
符号	底辺	高さ	面積
1	7.480	2.156	8.0634400
2	7.828	1.484	5.8083760
3	8.927	3.051	13.6181385
4	8.927	2.770	12.3638950
5	8.656	4.917	21.2807760
6	5.689	0.984	2.7989880
合計			63.9336135


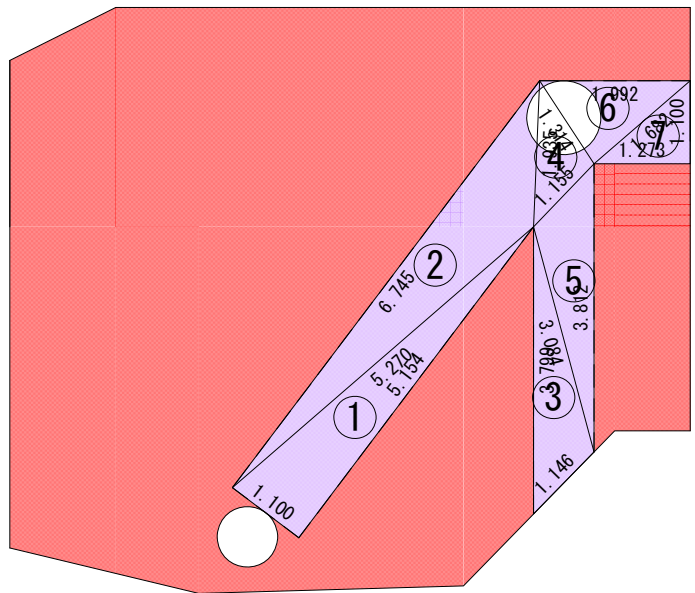


4cm			
符号	底辺	高さ	面積
1	5.270	1.076	2.8352600
2	6.745	1.100	3.7097500
3	3.799	0.800	1.5196000
4	1.935	0.765	0.7401375
5	3.812	0.800	1.5248000
6	1.992	1.100	1.0956000
7	1.682	0.832	0.6997120
合計			12.1248595


- 下水道 (t=5cm) A=537.3m2
- 下水道 (t=4cm) A=215.7m2

舗装展開図 S=1:200

市道 西新居14号線

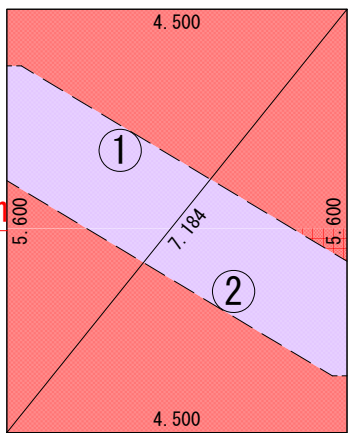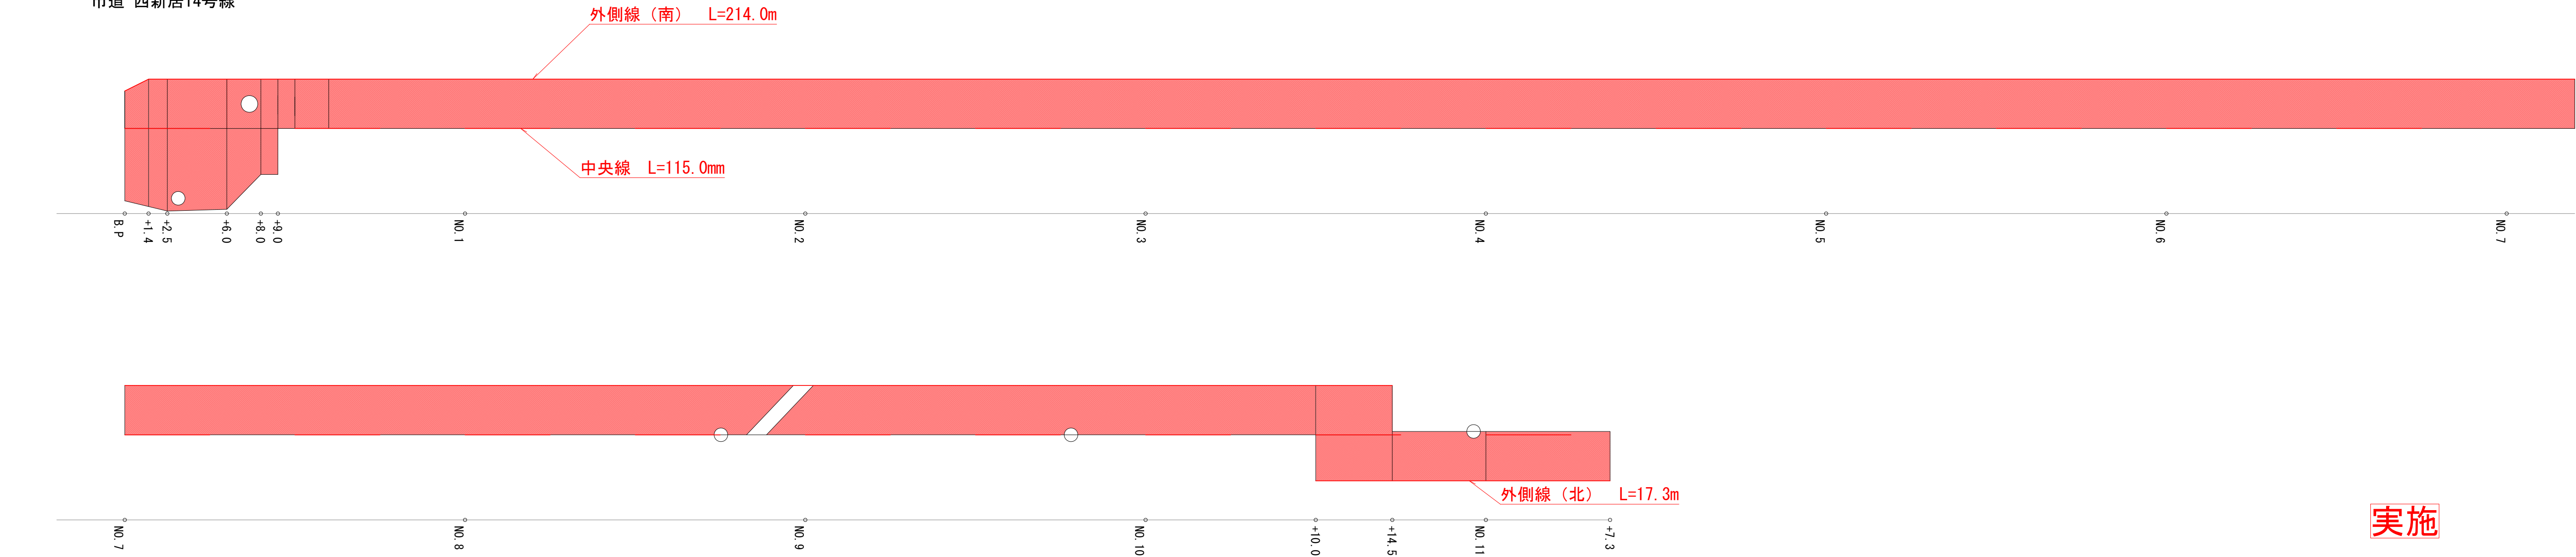

5cm			
符号	底辺	高さ	面積
1	7.184	3.508	12.6007360
2	7.184	3.508	12.6007360
合計			25.2014720

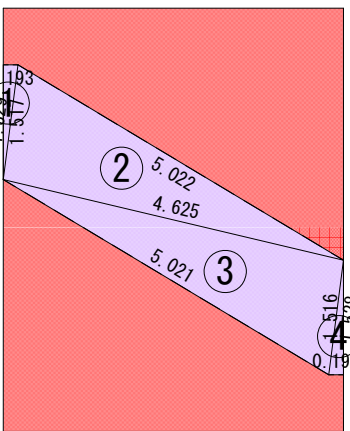

4cm			
符号	底辺	高さ	面積
1	1.529	0.192	0.1467840
2	5.022	1.400	3.5154000
3	5.021	1.400	3.5147000
4	1.528	0.193	0.1474520
合計			7.3243360


実施

令和8年度 公共下水道舗装本復旧工事(西新居工区)			
工事番号		図面番号	2 / 5
路線名	市道 西新居14号線		
工事箇所	南アルプス市 落合 地内		
図名	舗装展開図		
縮尺	図示	枚数	
南アルプス市			


舗装復旧工平面図（1）

市道 西新居2号線


(A1) S=1/250
(A3) S=1/500

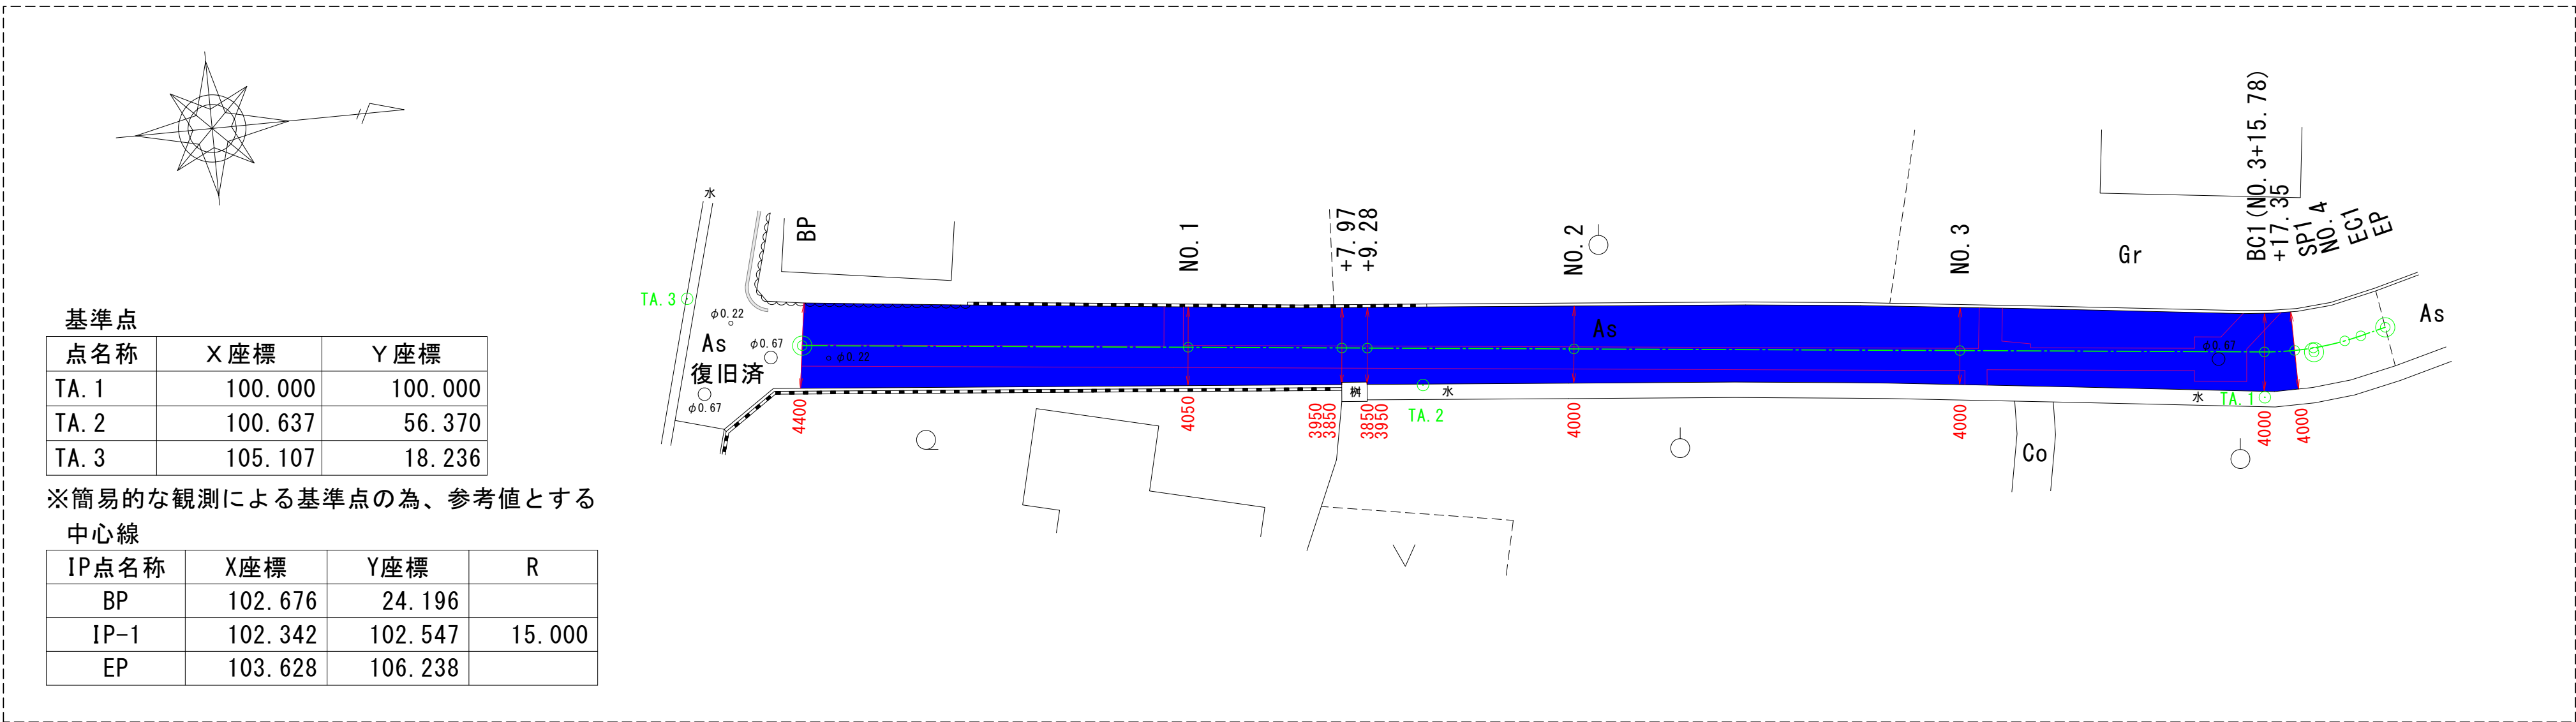

市道 下宮地・西新居線

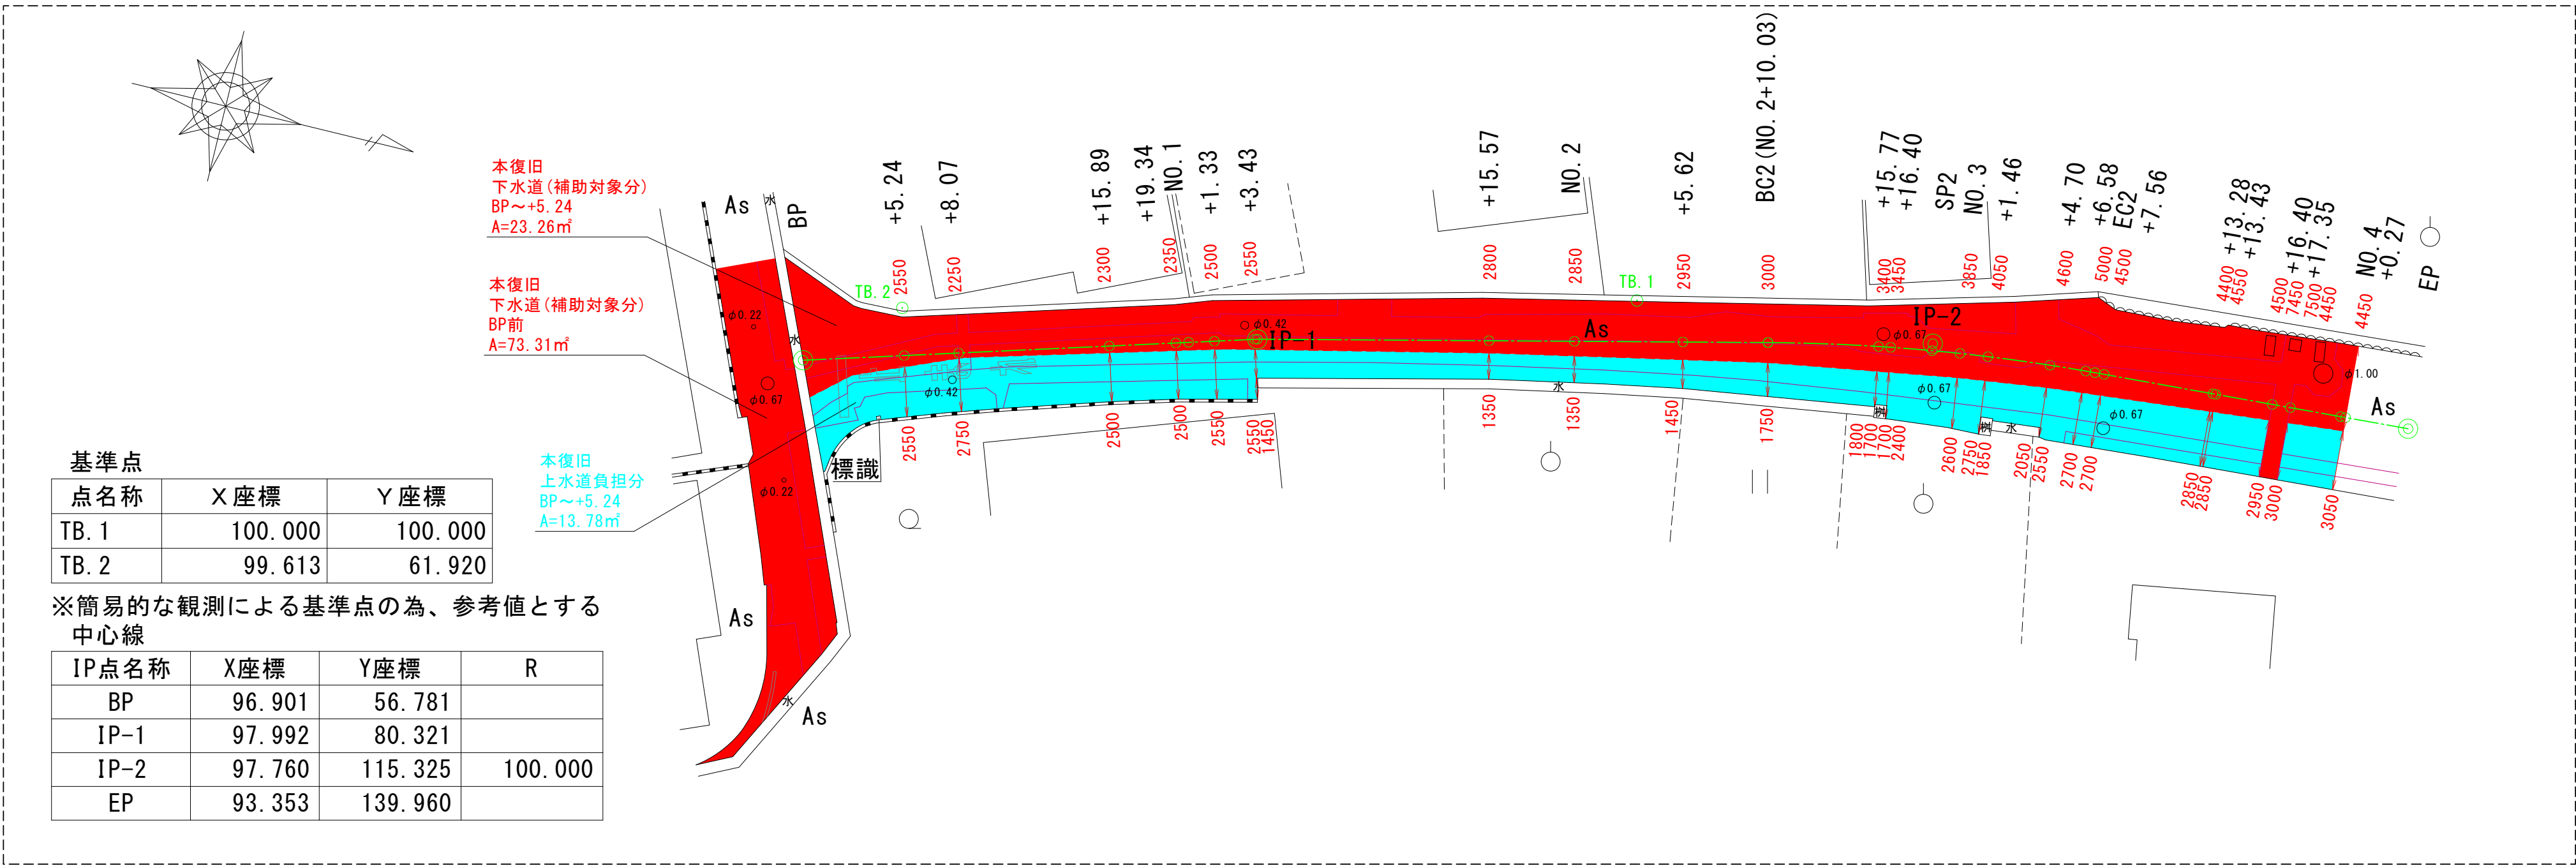


一般市道
(4.0m以上) S=1/50

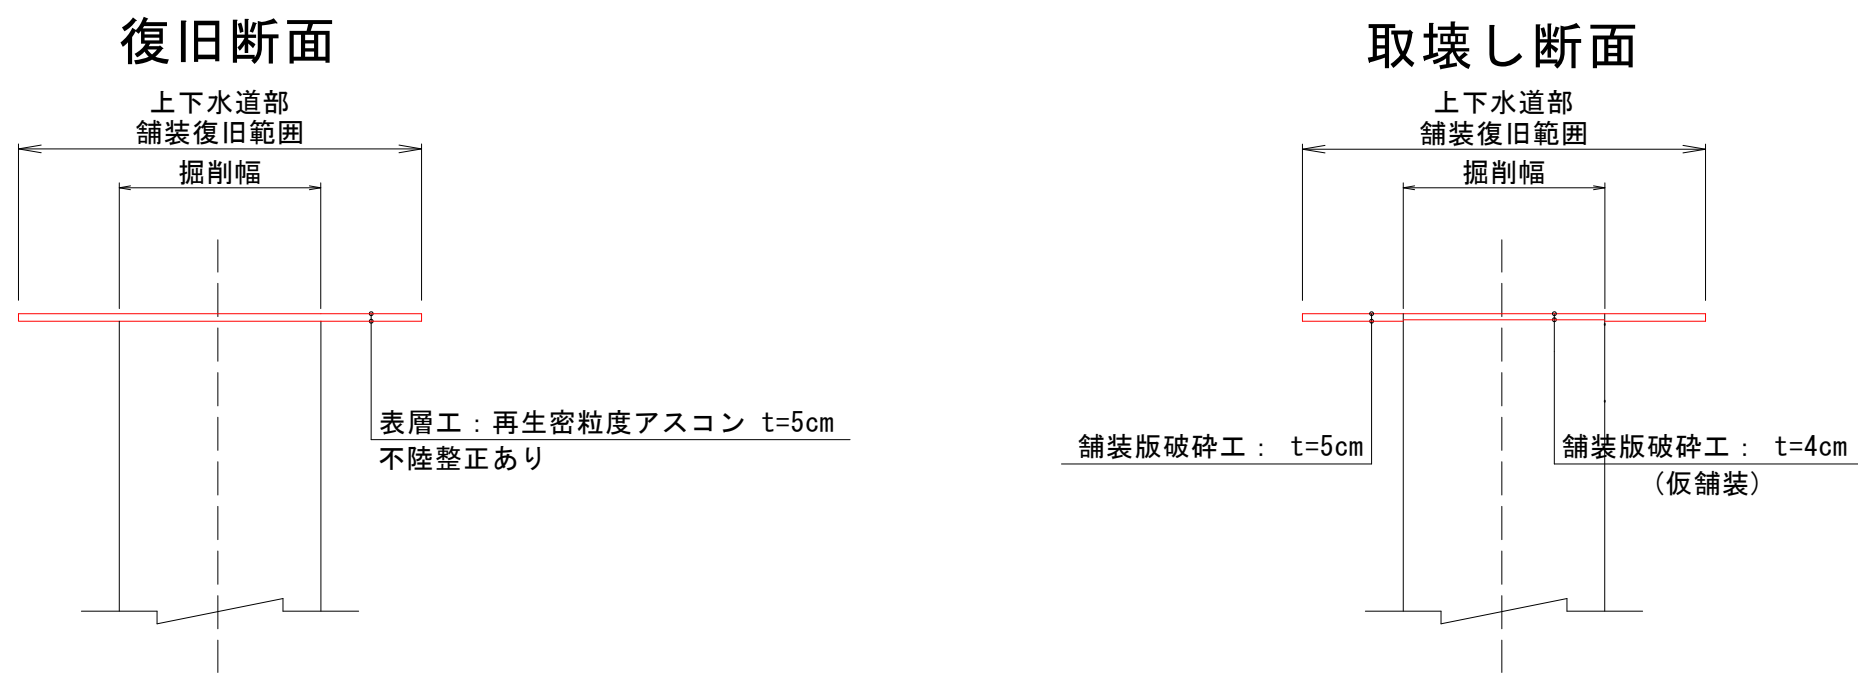

- 下水道(補助対象分)
- 下水道(単費)
- 上水道負担分

案内図
縮尺 1:10,000

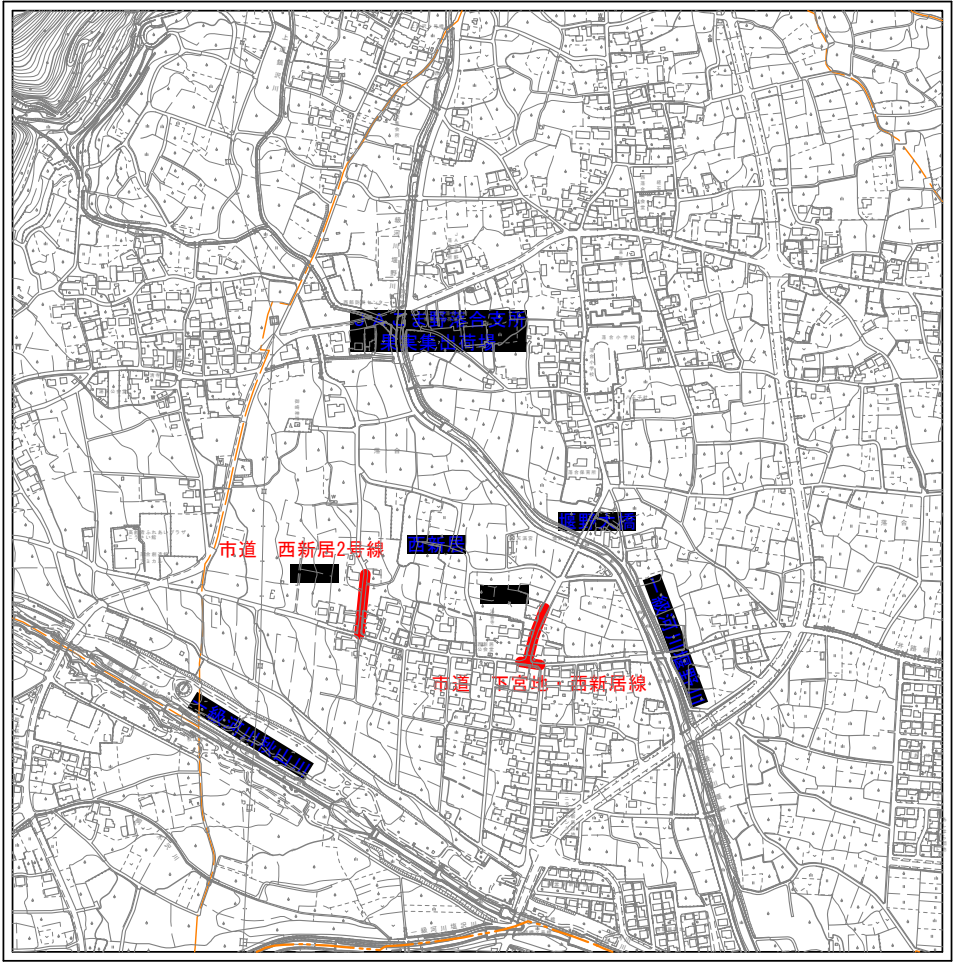


実施

令和8年度 公共下水道舗装本復旧工事(西新居工区)			
工事番号		図面番号	3 / 5
路線名	市道 下宮地・西新居線 西新居2号線		
工事箇所	南アルプス市 落合 地内		
図名	舗装展開図		
縮尺	図示	枚数	
南アルプス市			


仮舗装撤去工平面図（１）

市道 西新居2号線


(A1) S=1/250
(A3) S=1/500

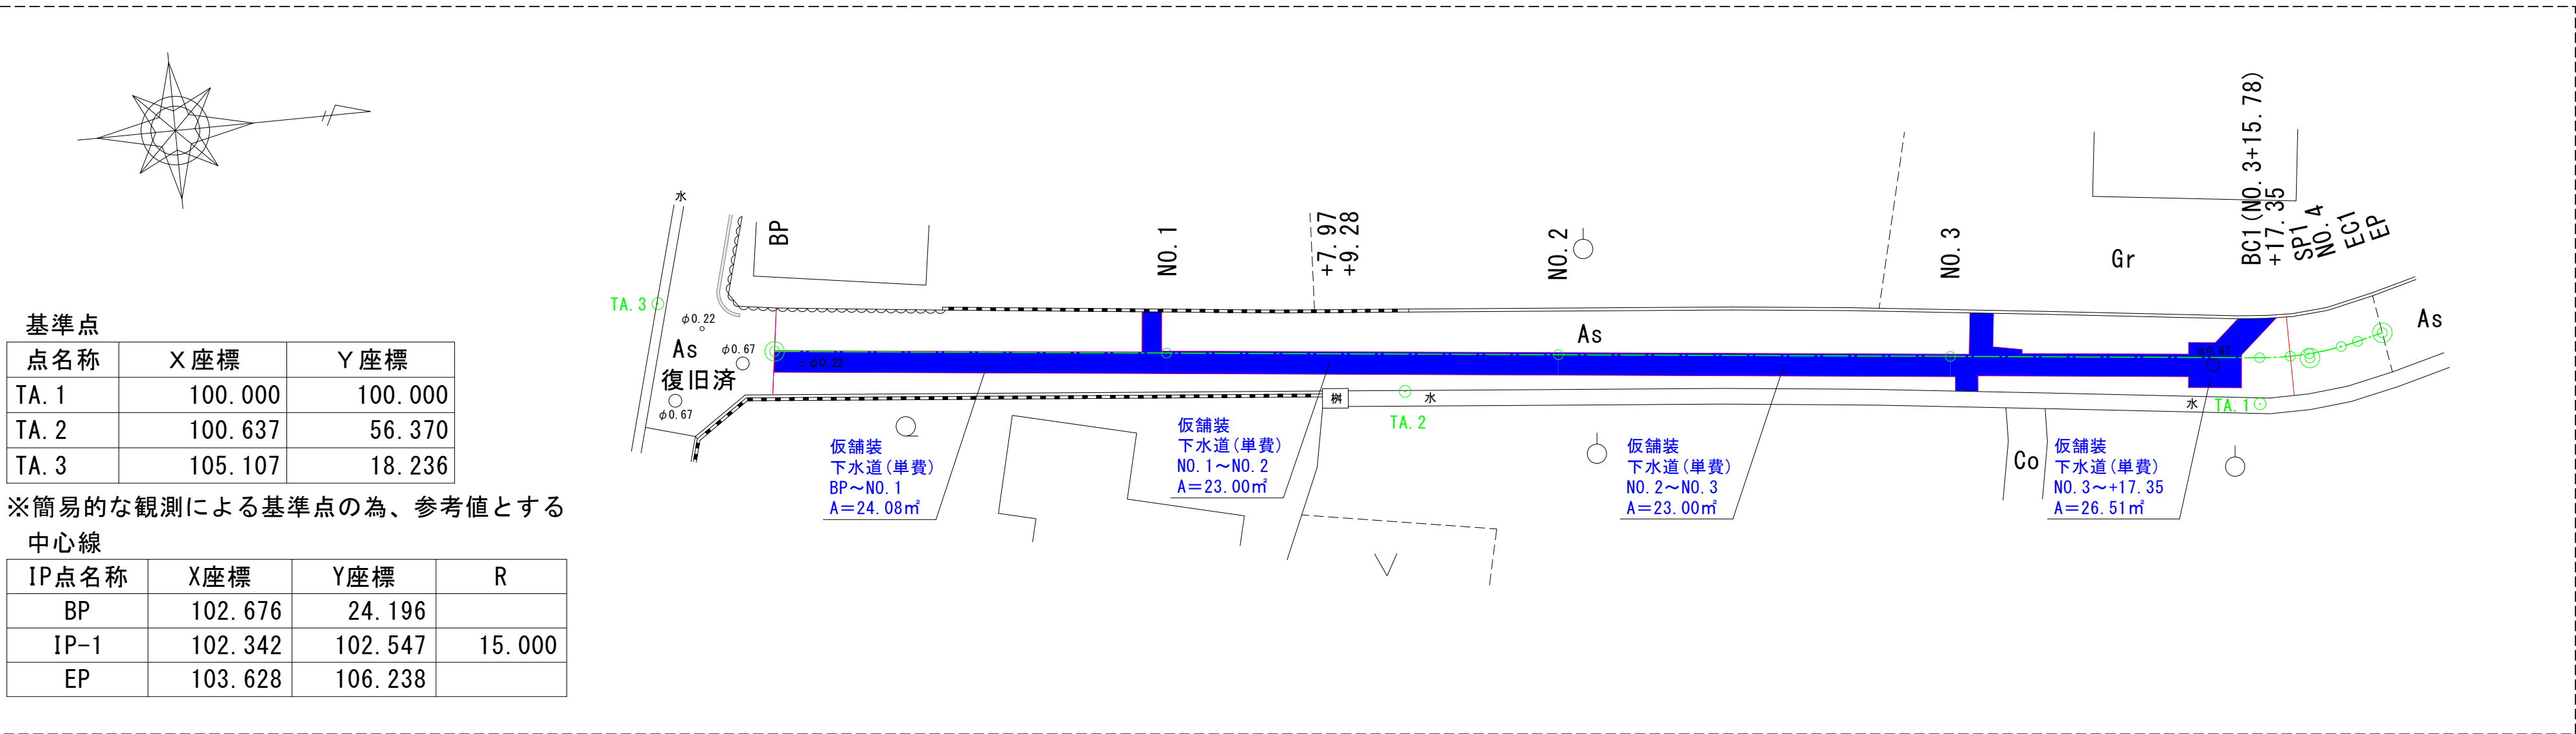

市道 下宮地・西新居線

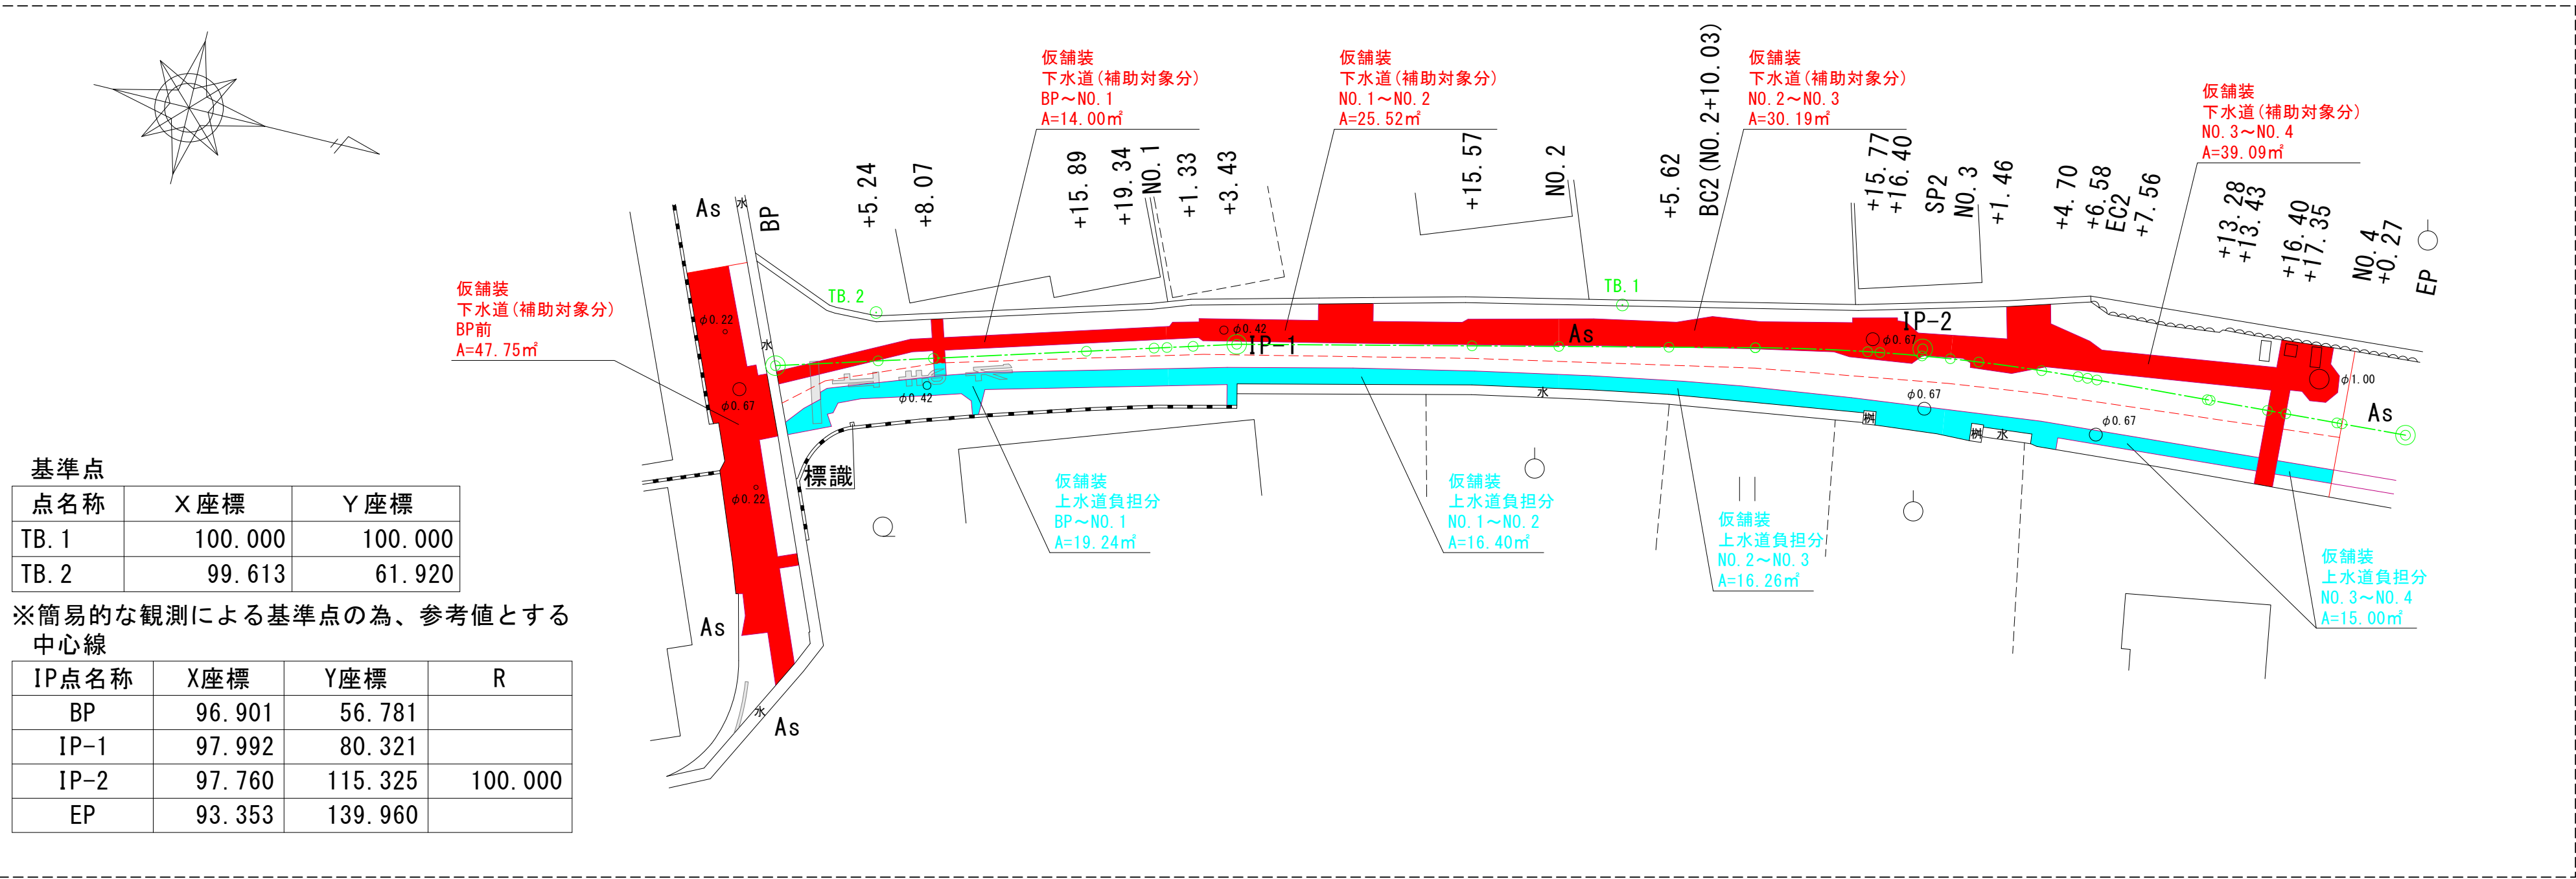


一般市道
(4.0m以上) S=1/50

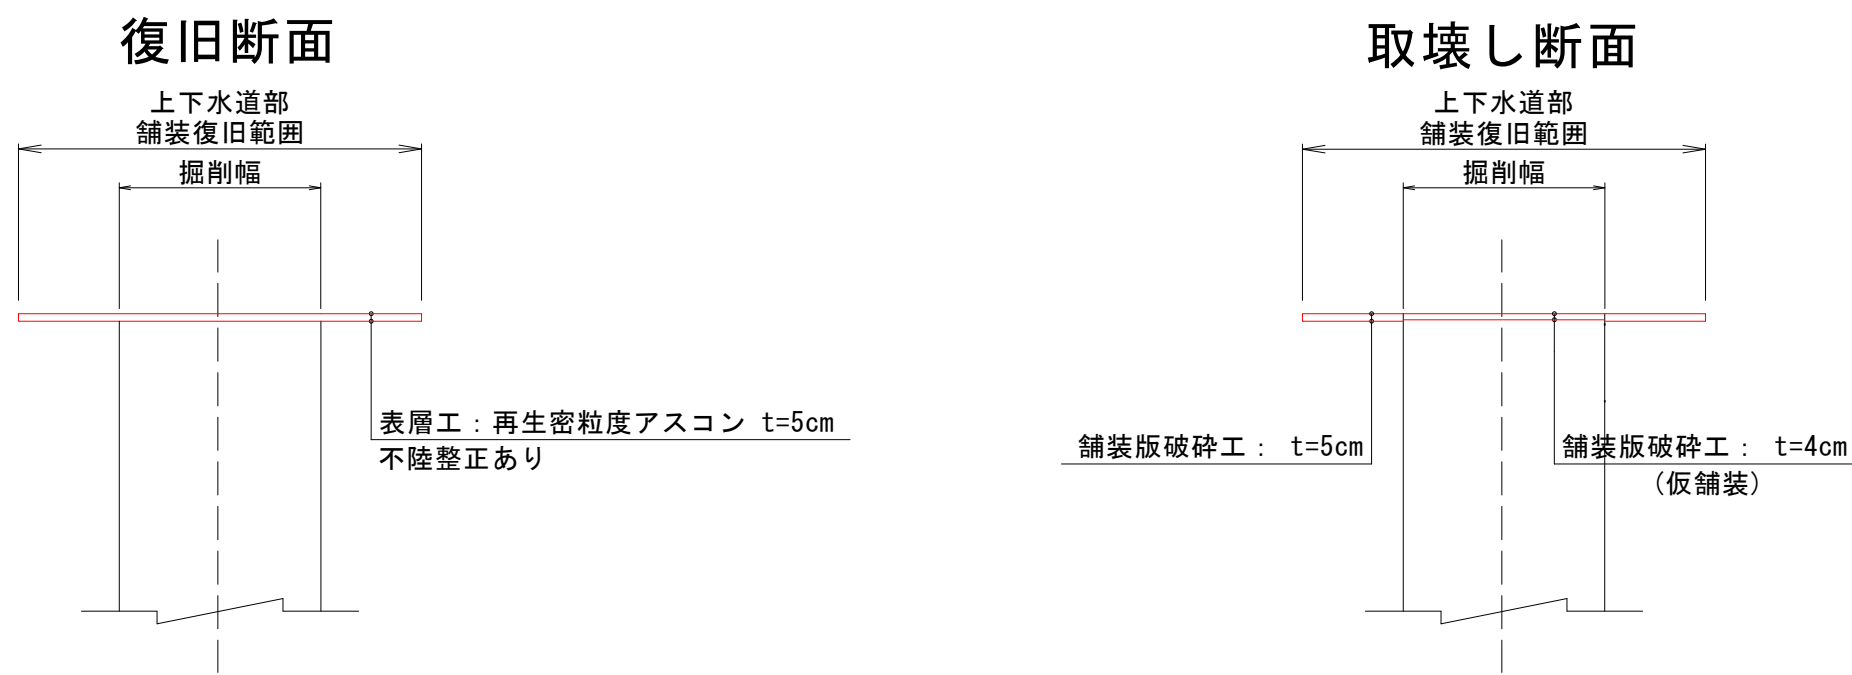

- 下水道(補助対象分)
- 下水道(単費)
- 上水道負担分

案内図
縮尺 1:10,000

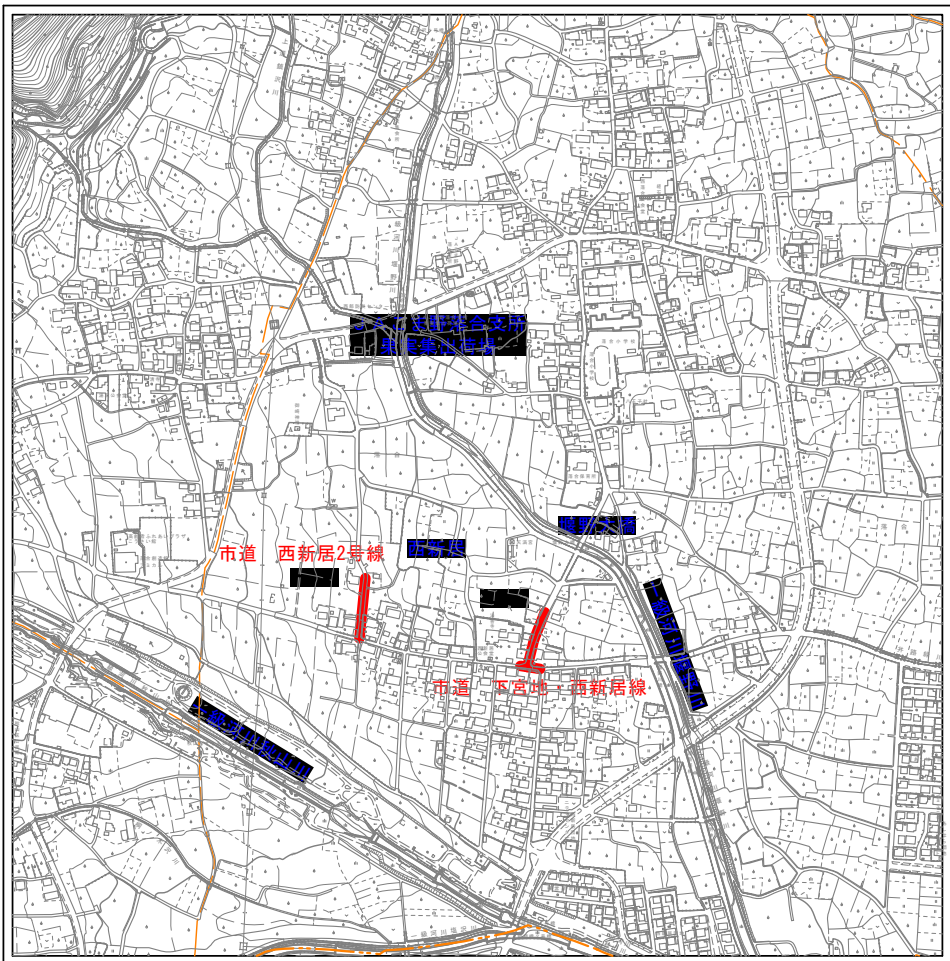


実施

令和8年度 公共下水道舗装本復旧工事(西新居工区)			
工事番号		図面番号	4 / 5
路線名	市道 下宮地・西新居線 西新居2号線		
工事箇所	南アルプス市 落合 地内		
図名	舗装展開図		
縮尺	図示	枚数	
南アルプス市			


区画線、道路施設工、切断工平面図（１）

市道 西新居2号線

(A1) S=1/250
(A3) S=1/500

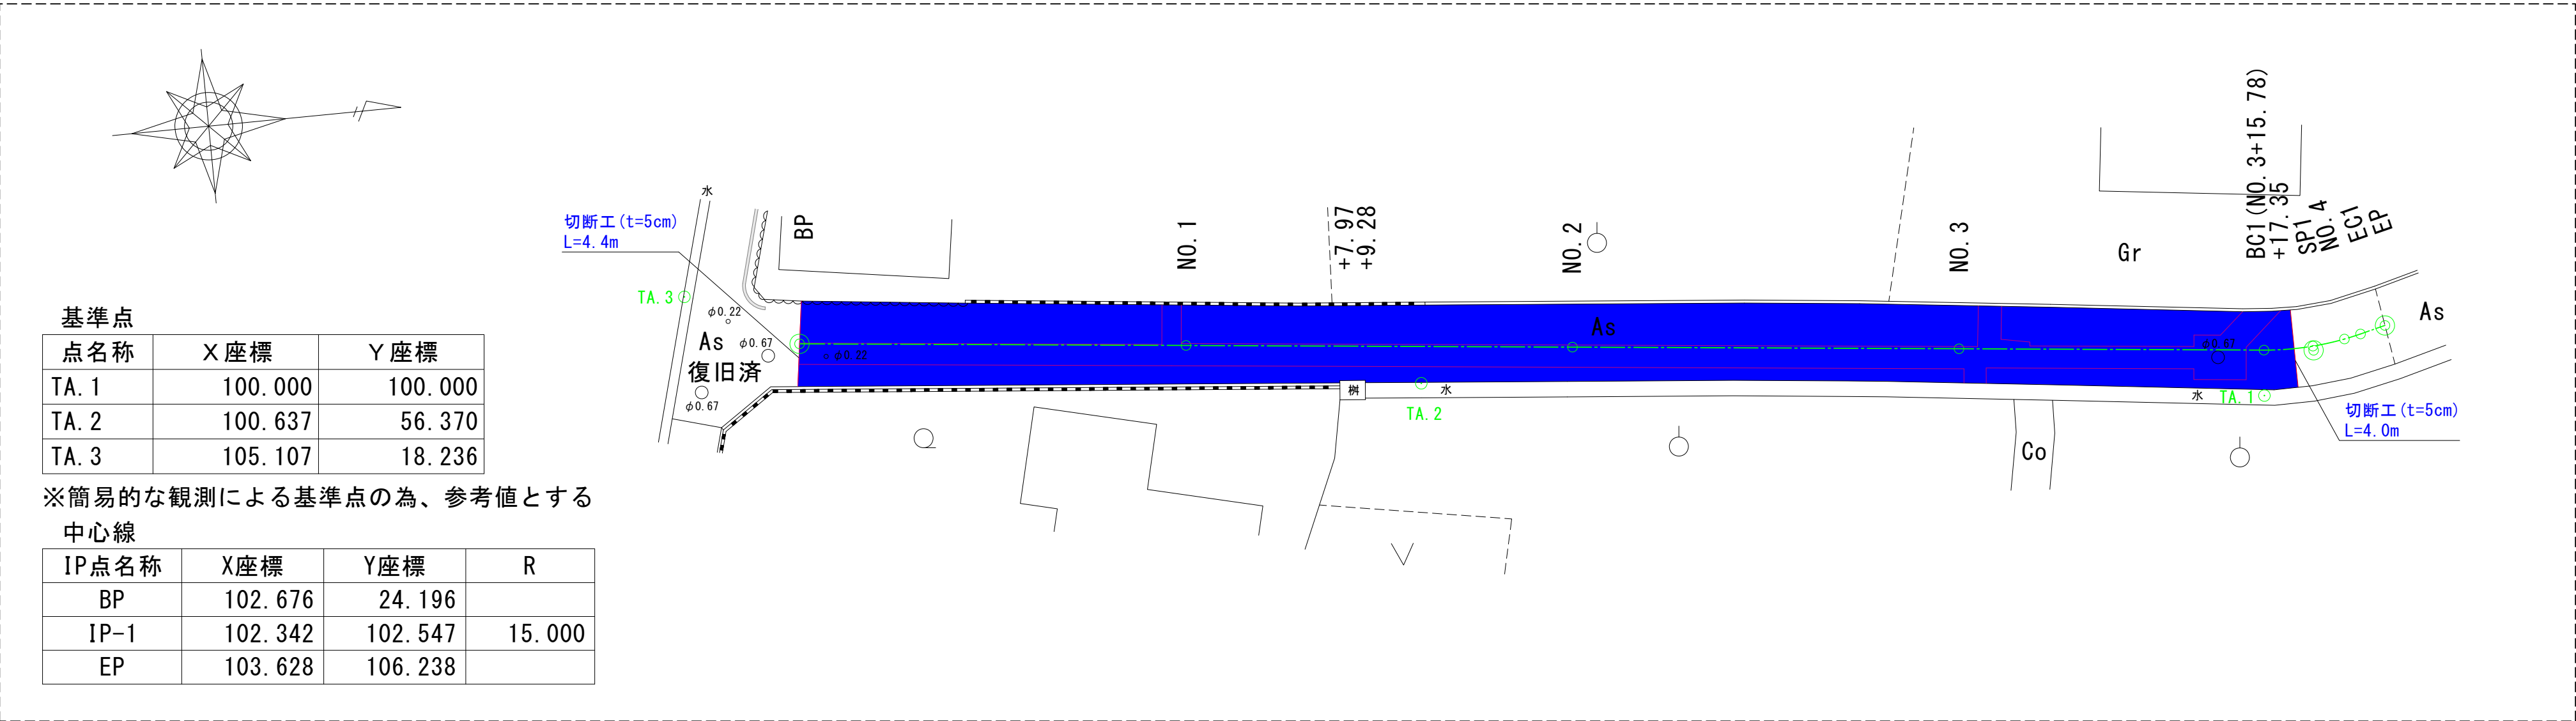


市道 下宮地・西新居線

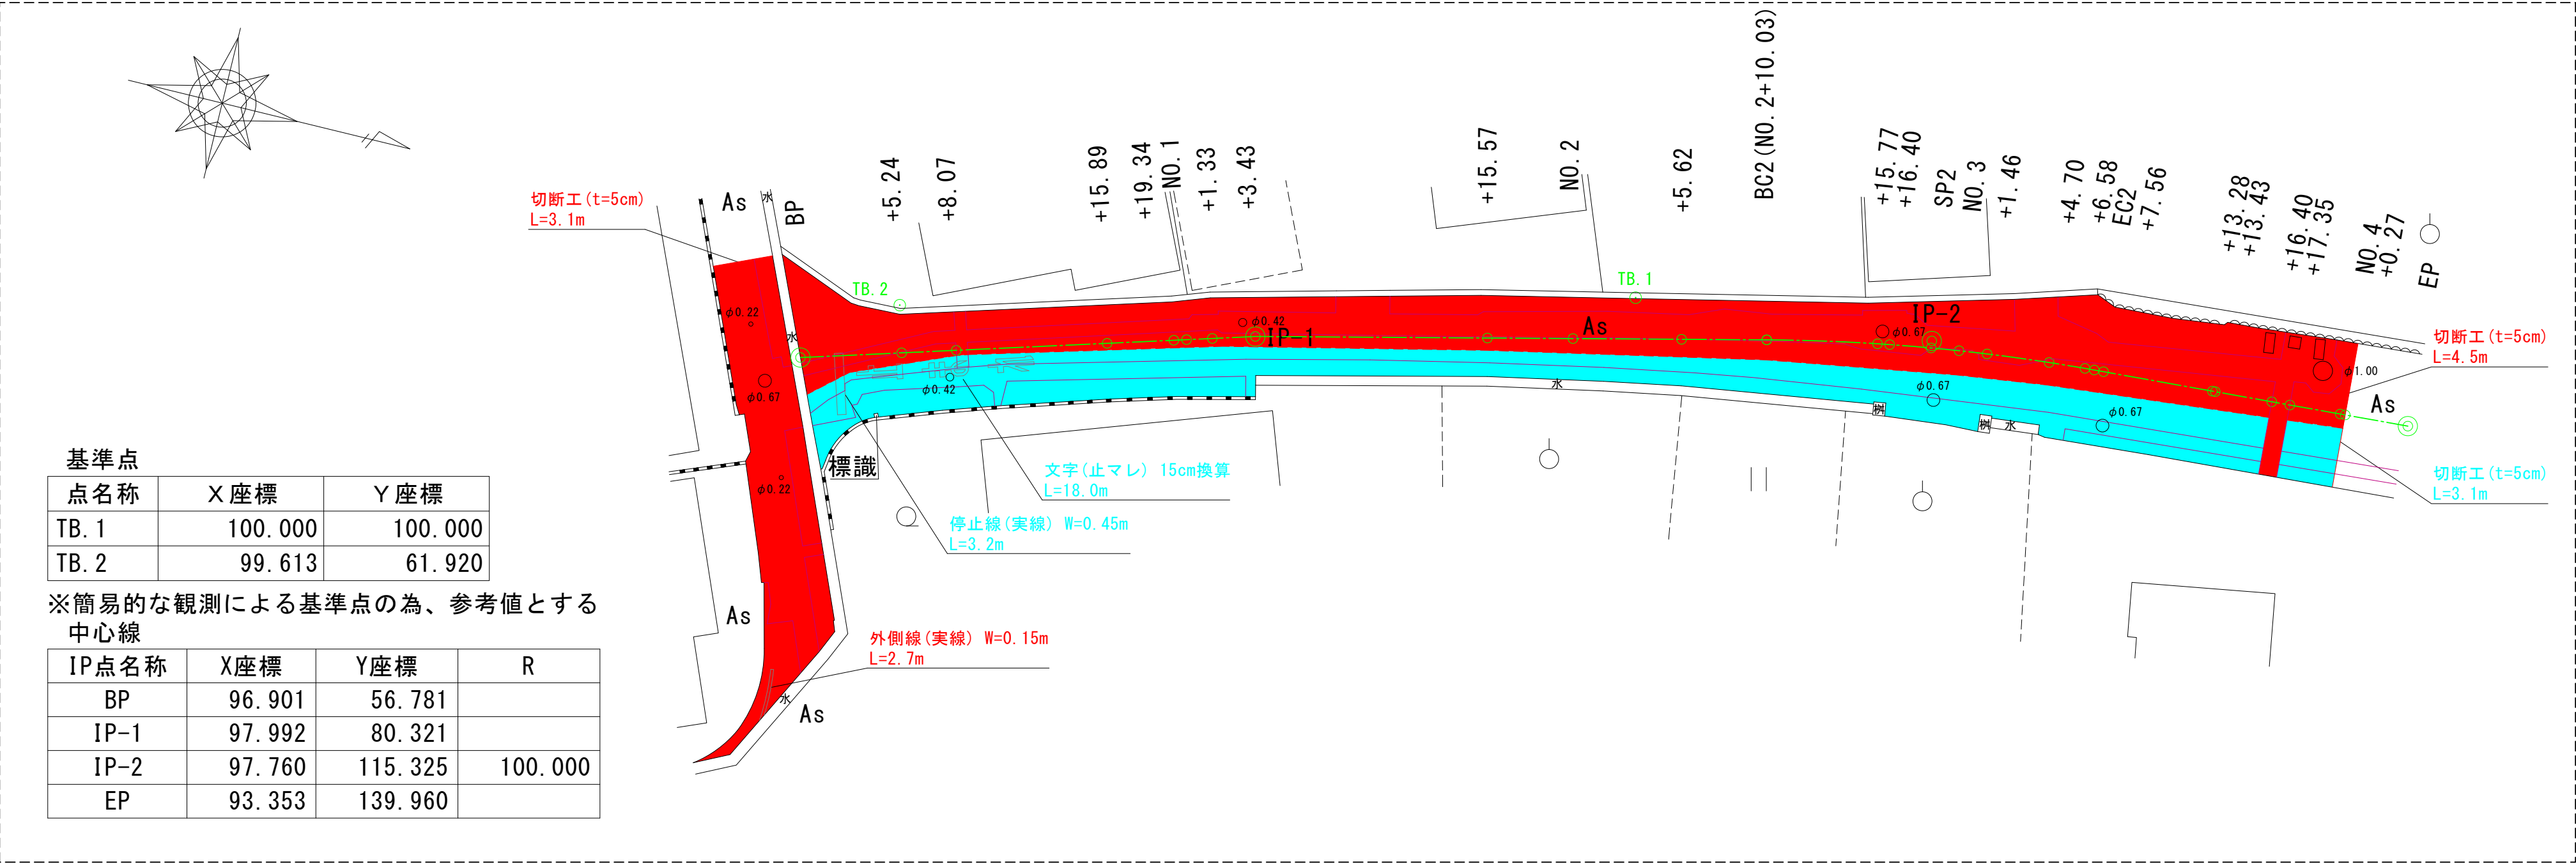

- 下水道(補助対象分)
- 下水道(単費)
- 上水道負担分

案内図
縮尺 1:10,000

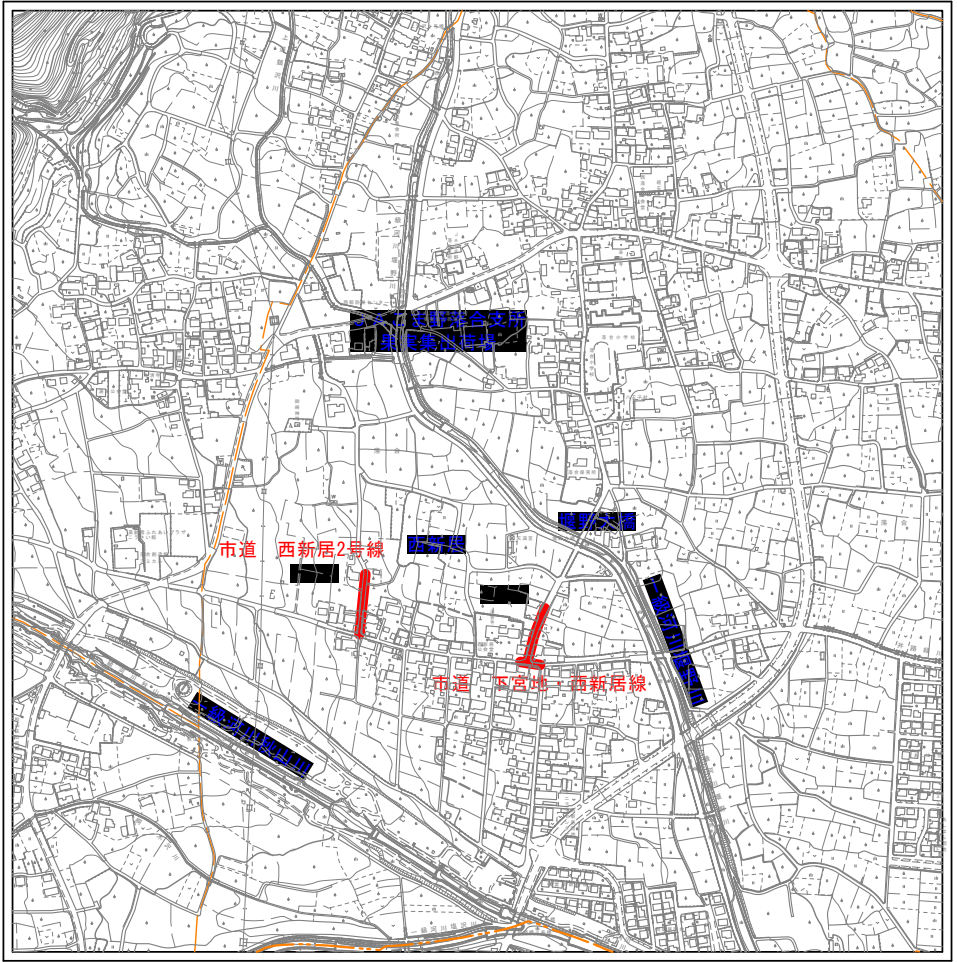

実施

令和8年度 公共下水道舗装本復旧工事(西新居工区)			
工事番号		図面番号	5 / 5
路線名	市道 下宮地・西新居線 西新居2号線		
工事箇所	南アルプス市 落合 地内		
図名	舗装展開図		
縮尺	図示	枚数	
南アルプス市			