



位置図 縮尺 1:10,000

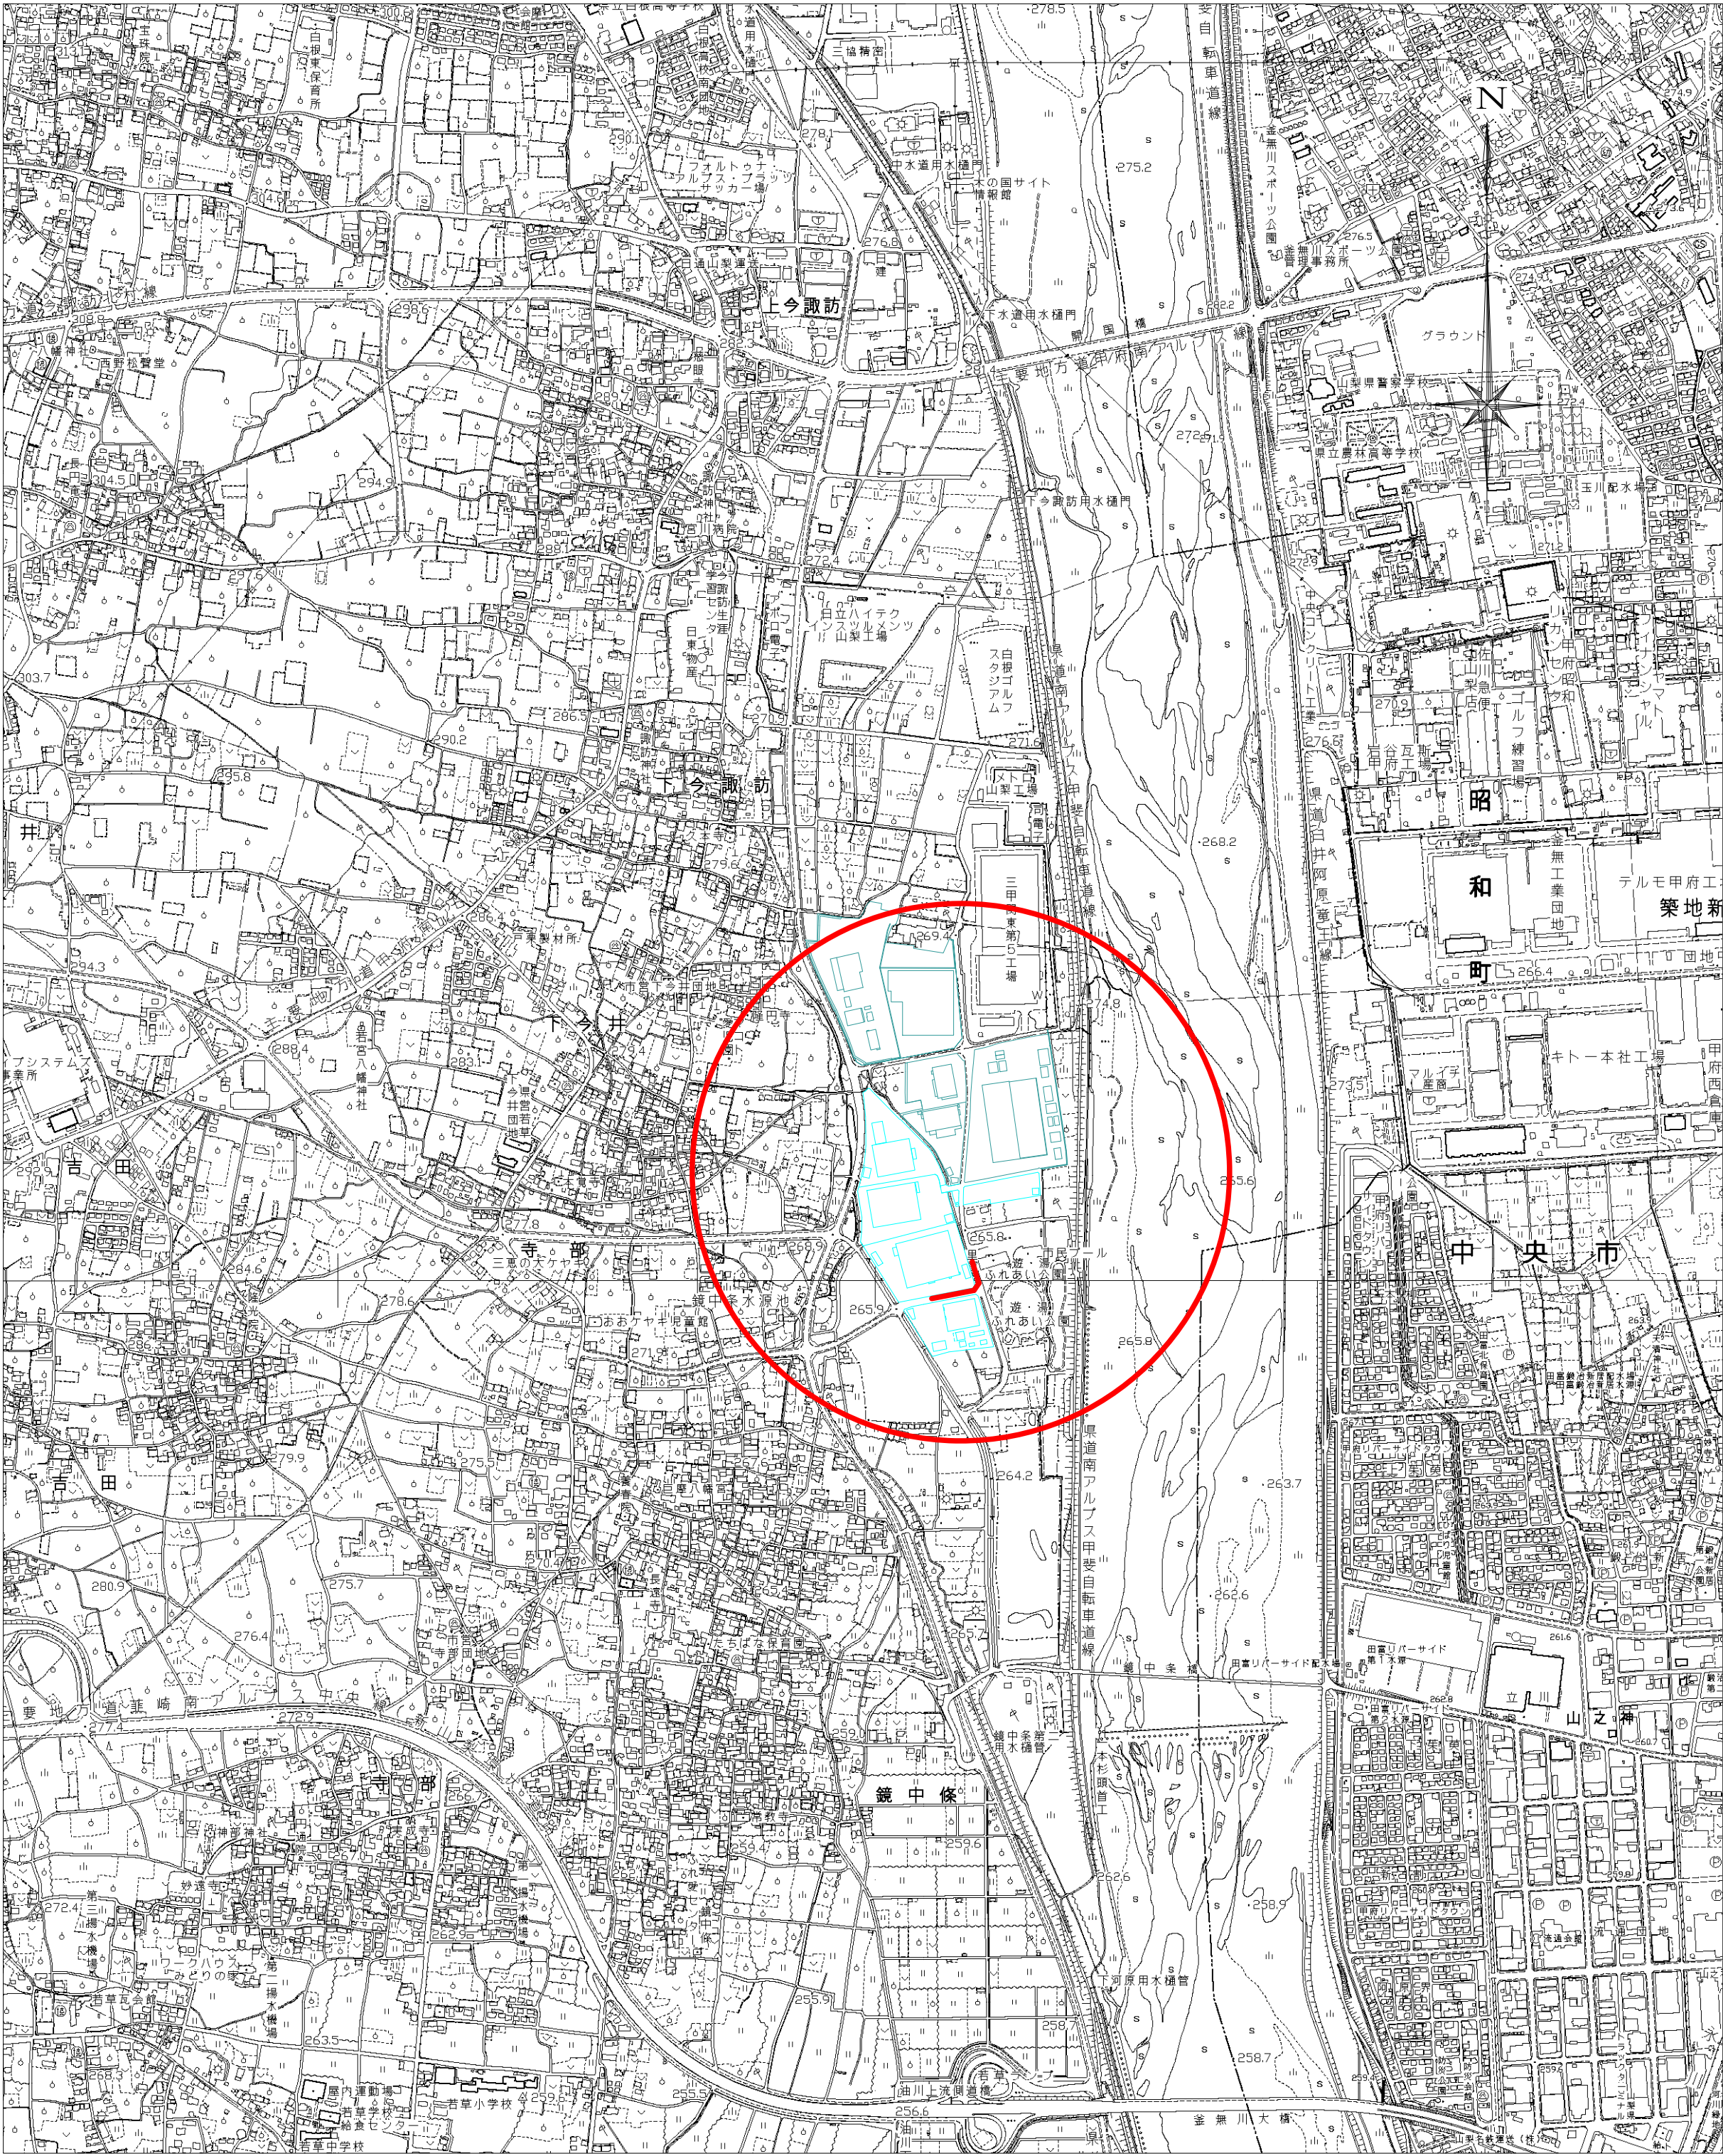


系統図 縮尺 1:2,500

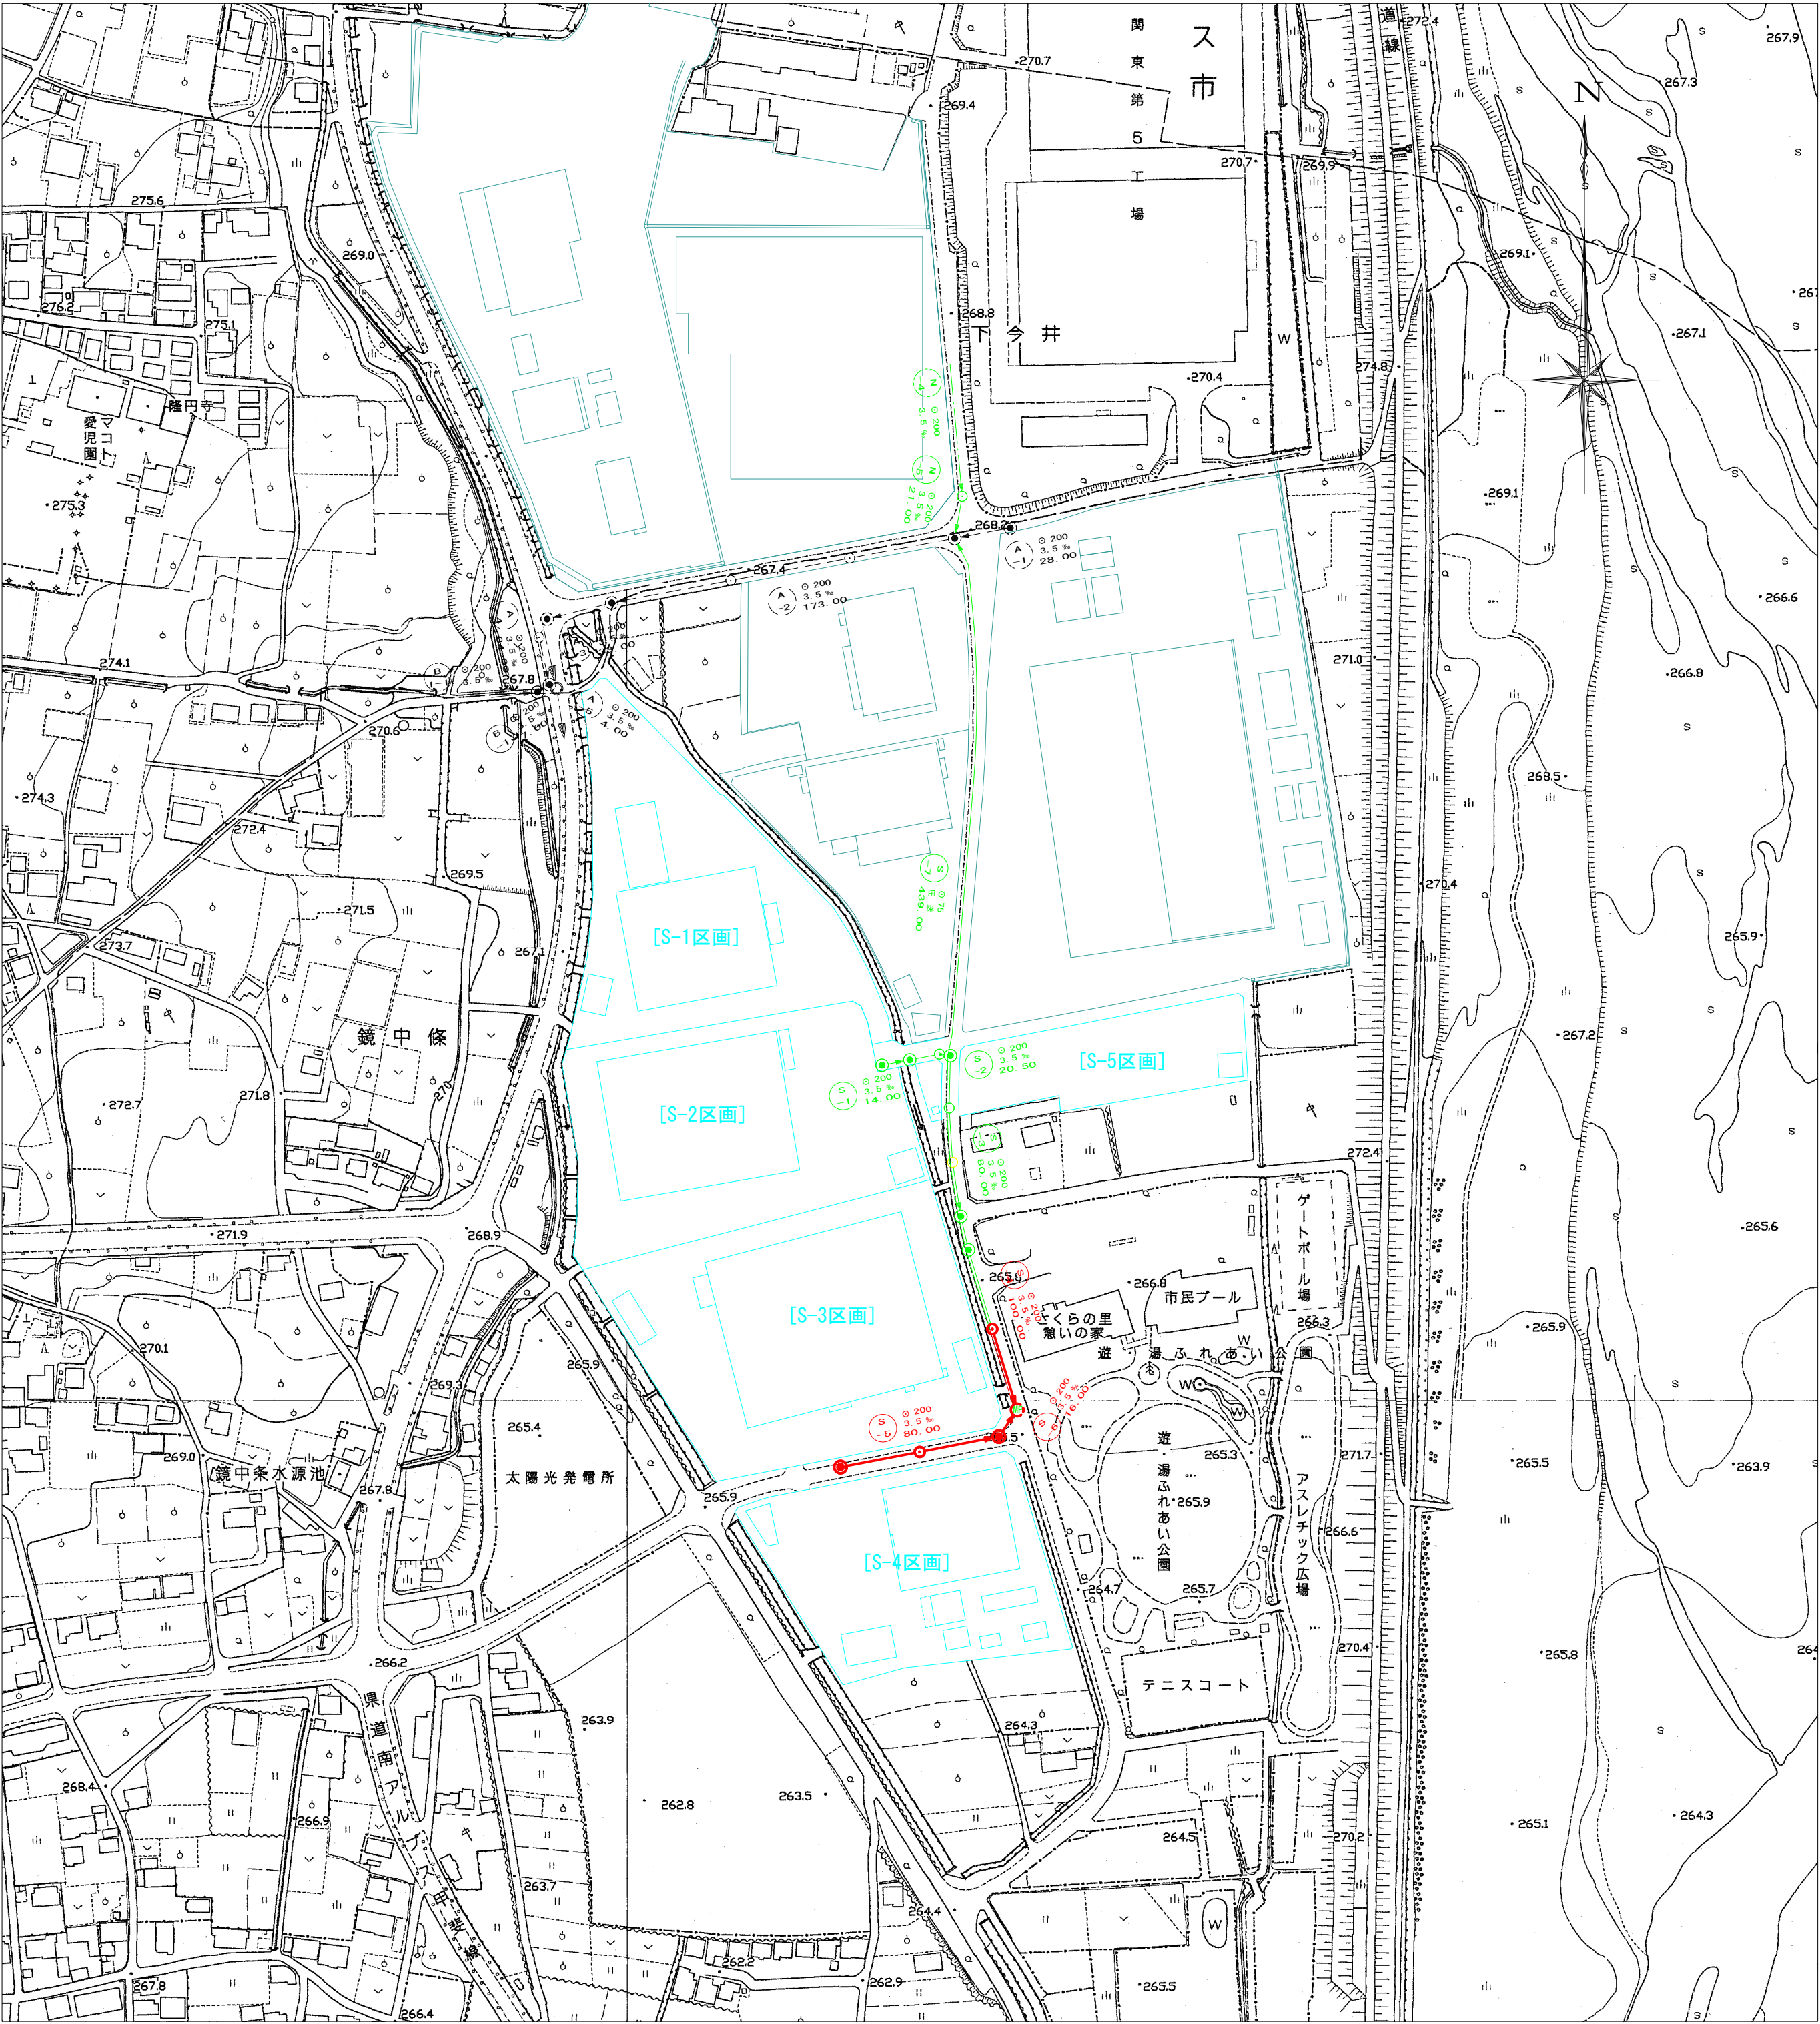

東部工業団地南エリア下水道管渠布設工事（1工区）			
工事番号	図面番号		
路線名			
工事箇所	南アルプス市鏡中條地内		
図名	位置図・系統図		
縮尺	図示枚数	1	
南アルプス市			


平面図 縮尺 1:500

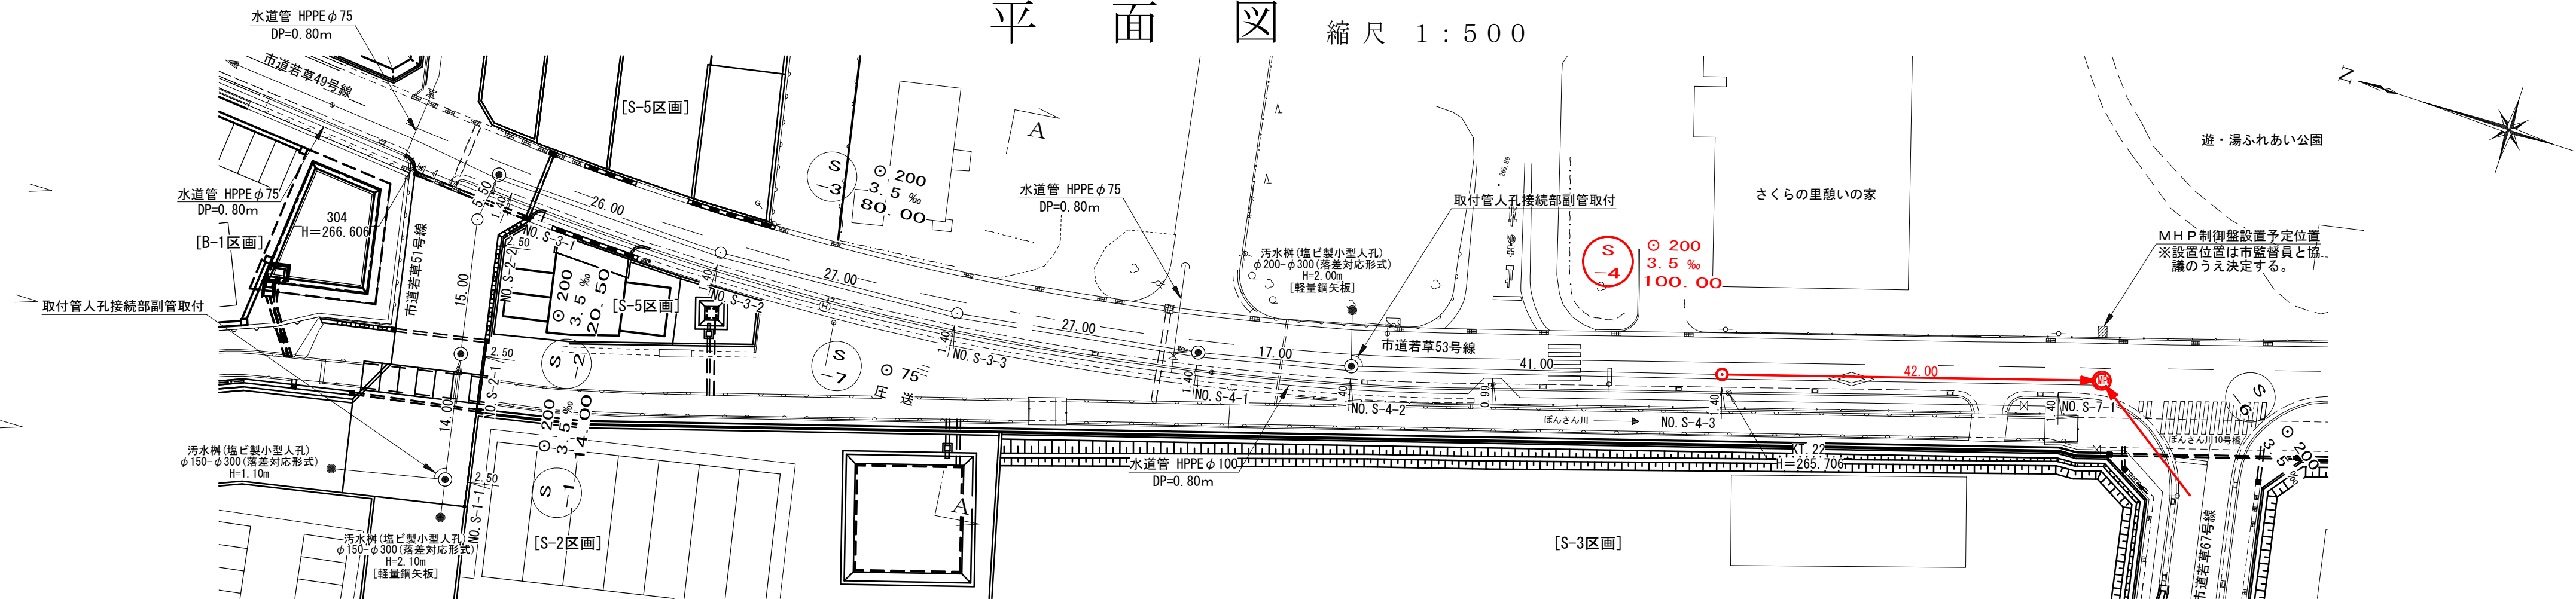


案内図 縮尺 1:1万




縦断面図 縮尺 縦1:100 横1:500

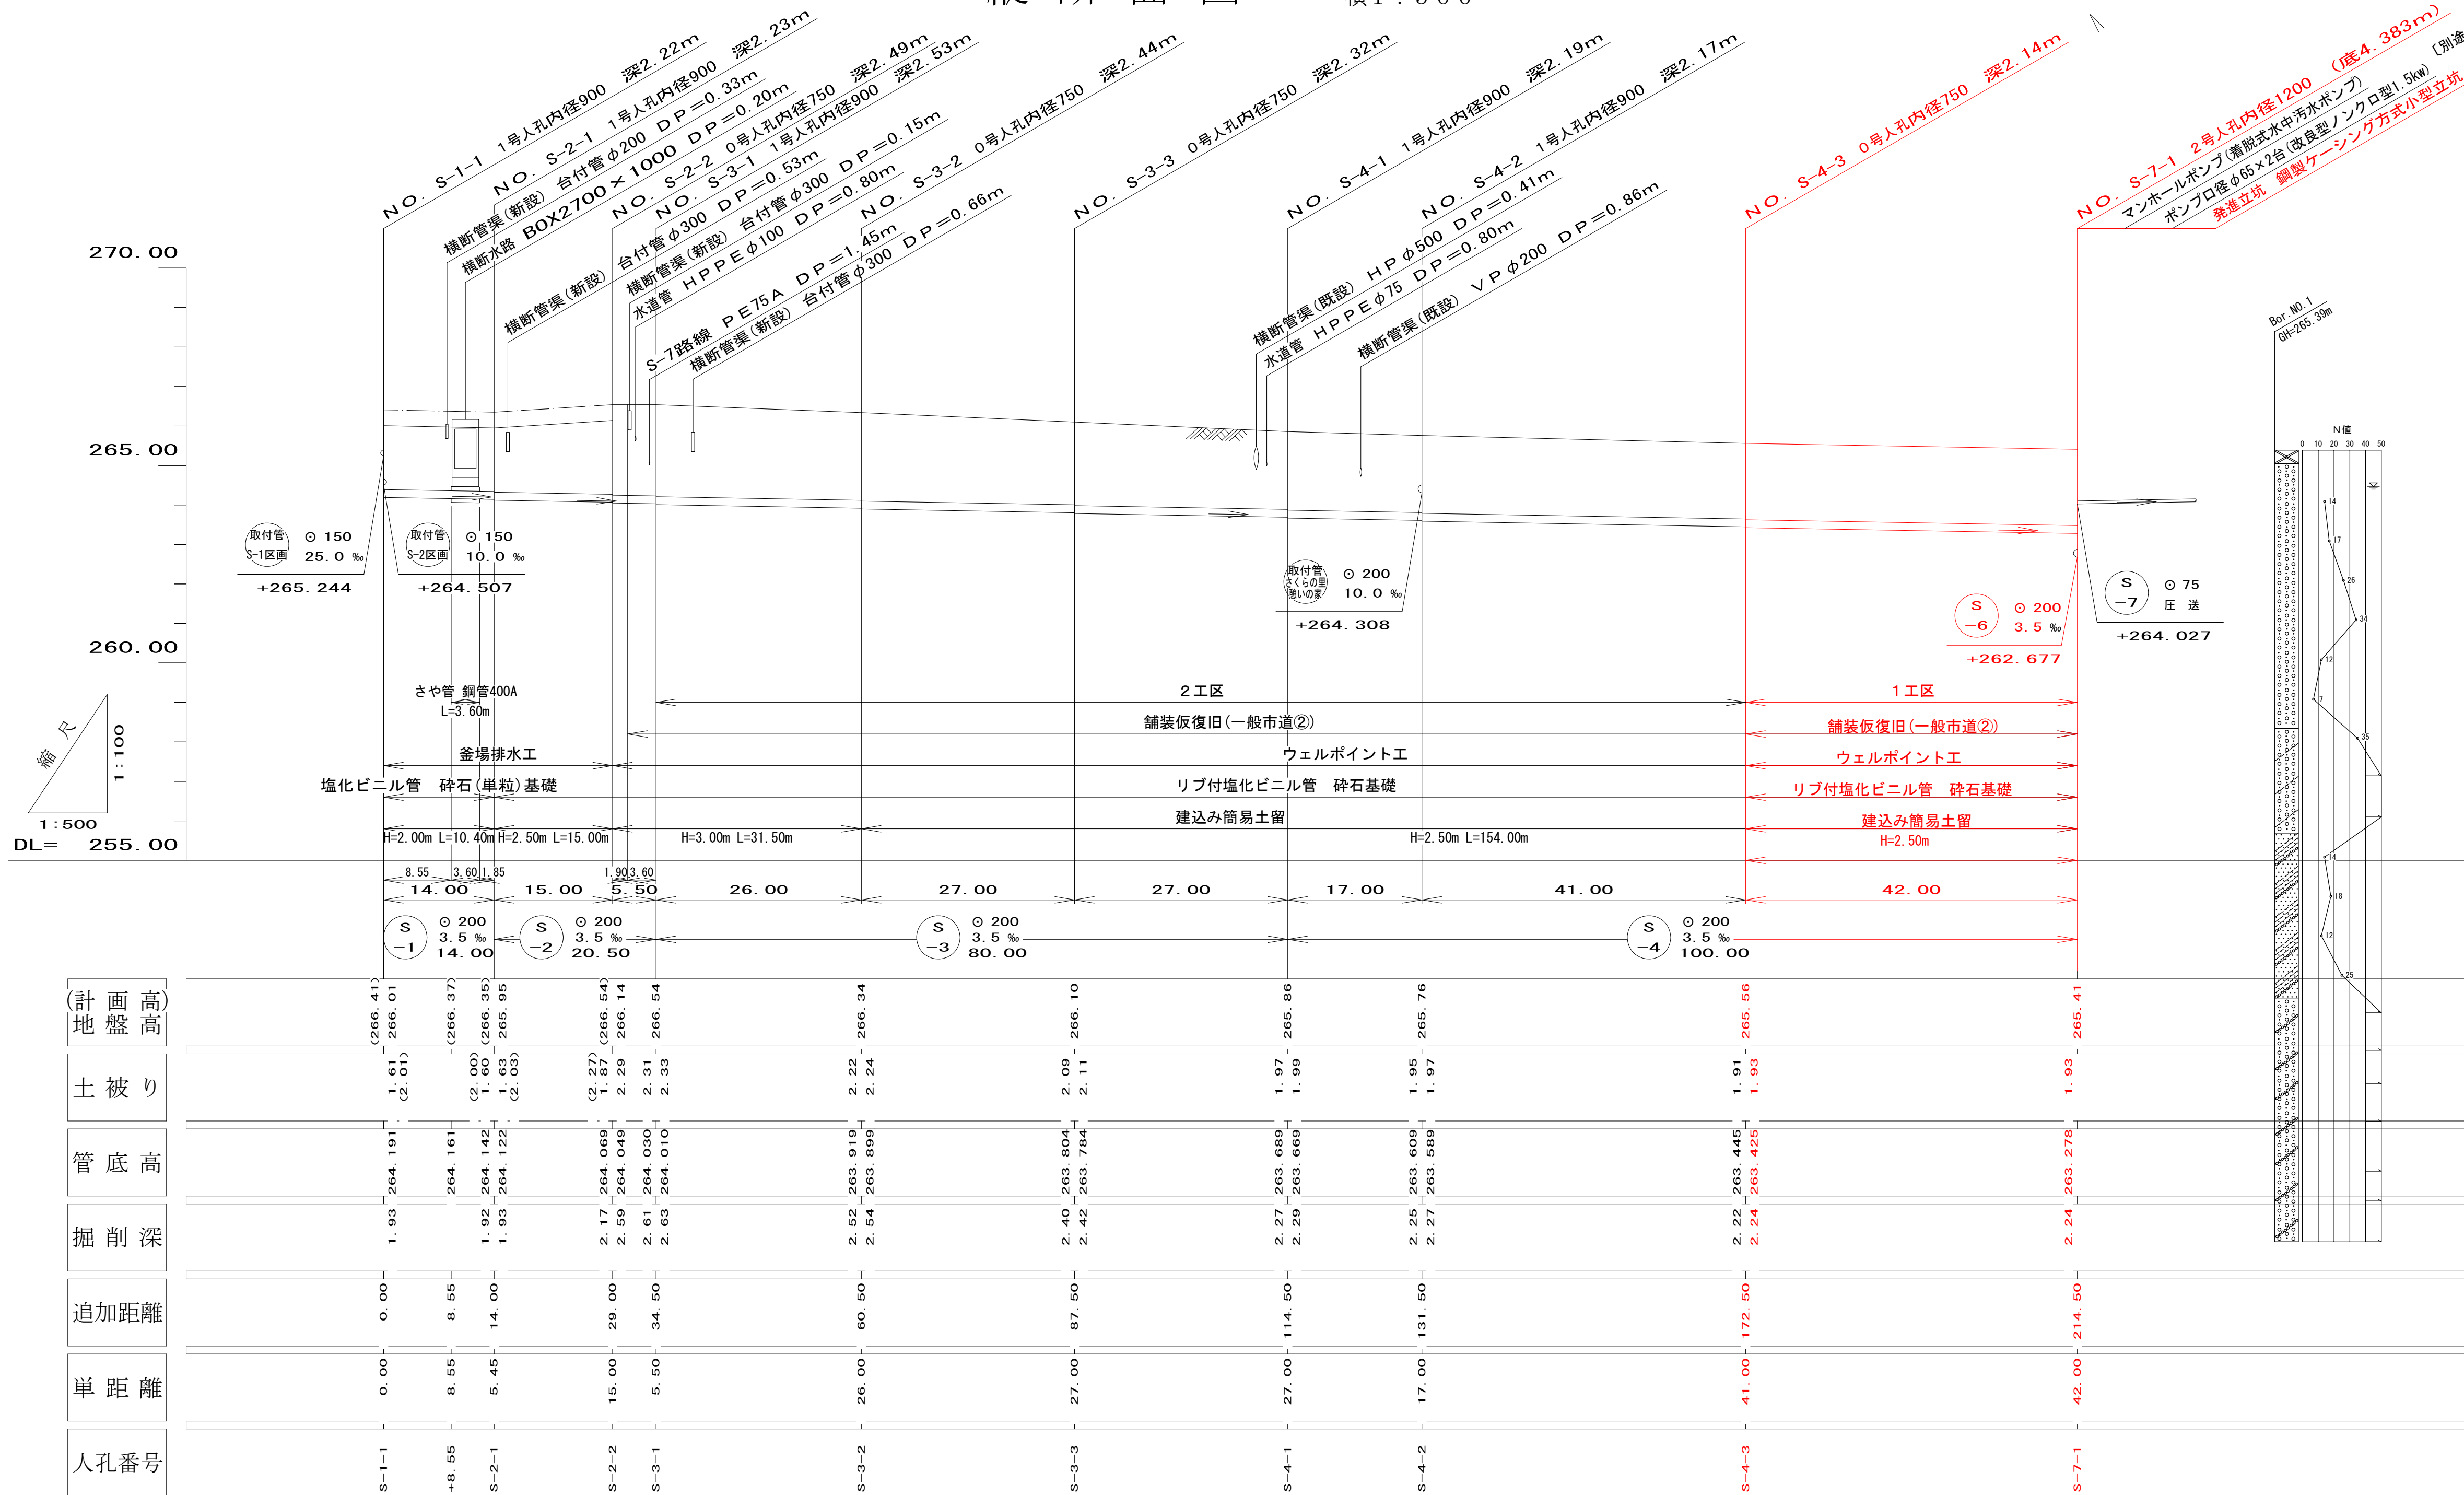

横断面図 縮尺 1:100

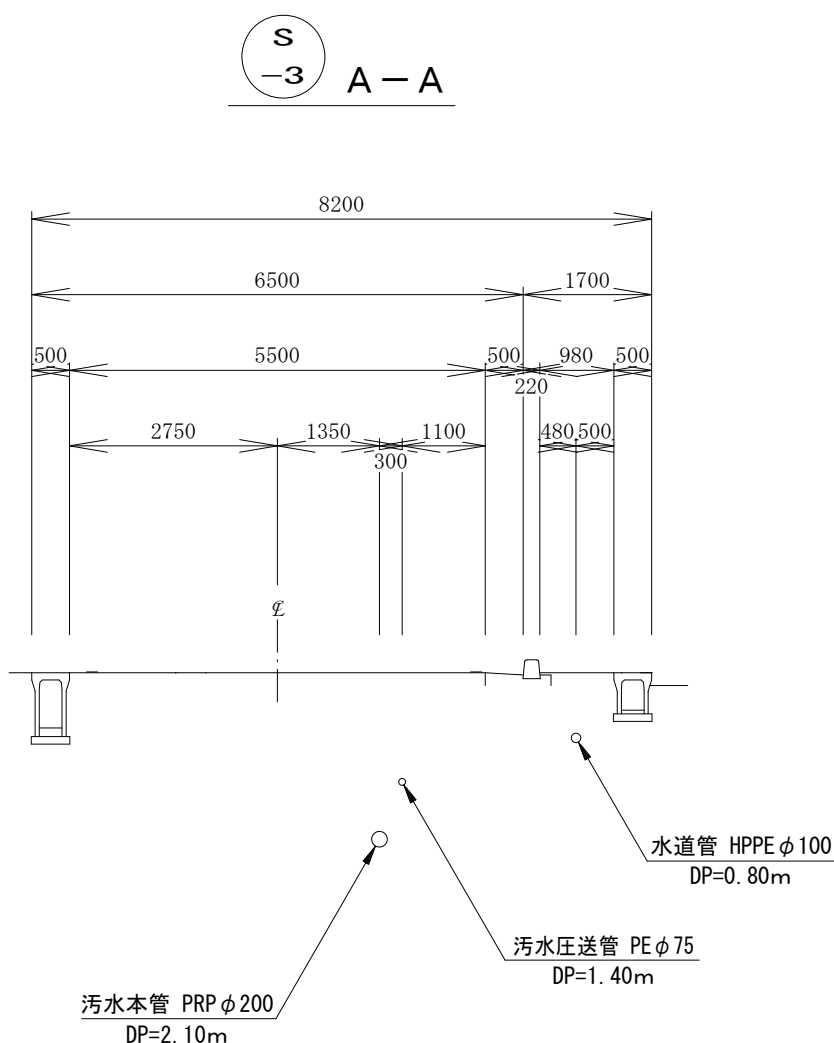


ぼんさん川横断詳細図 縮尺 1:100

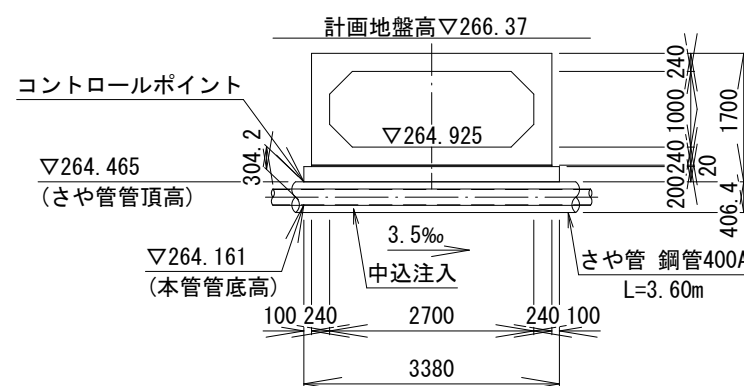

東部工業団地南エリア下水道渠布設工事（1工区）				
工事番号		図面番号		
路 線 名				
工 事 箇 所		南アルプス市鏡中條地内		
図 名		平面図・縦断面図・横断面図		
縮 尺		図 示 枚 数		
		2		
南 ア ル プ ス 市				


平面図 縮尺 1:500

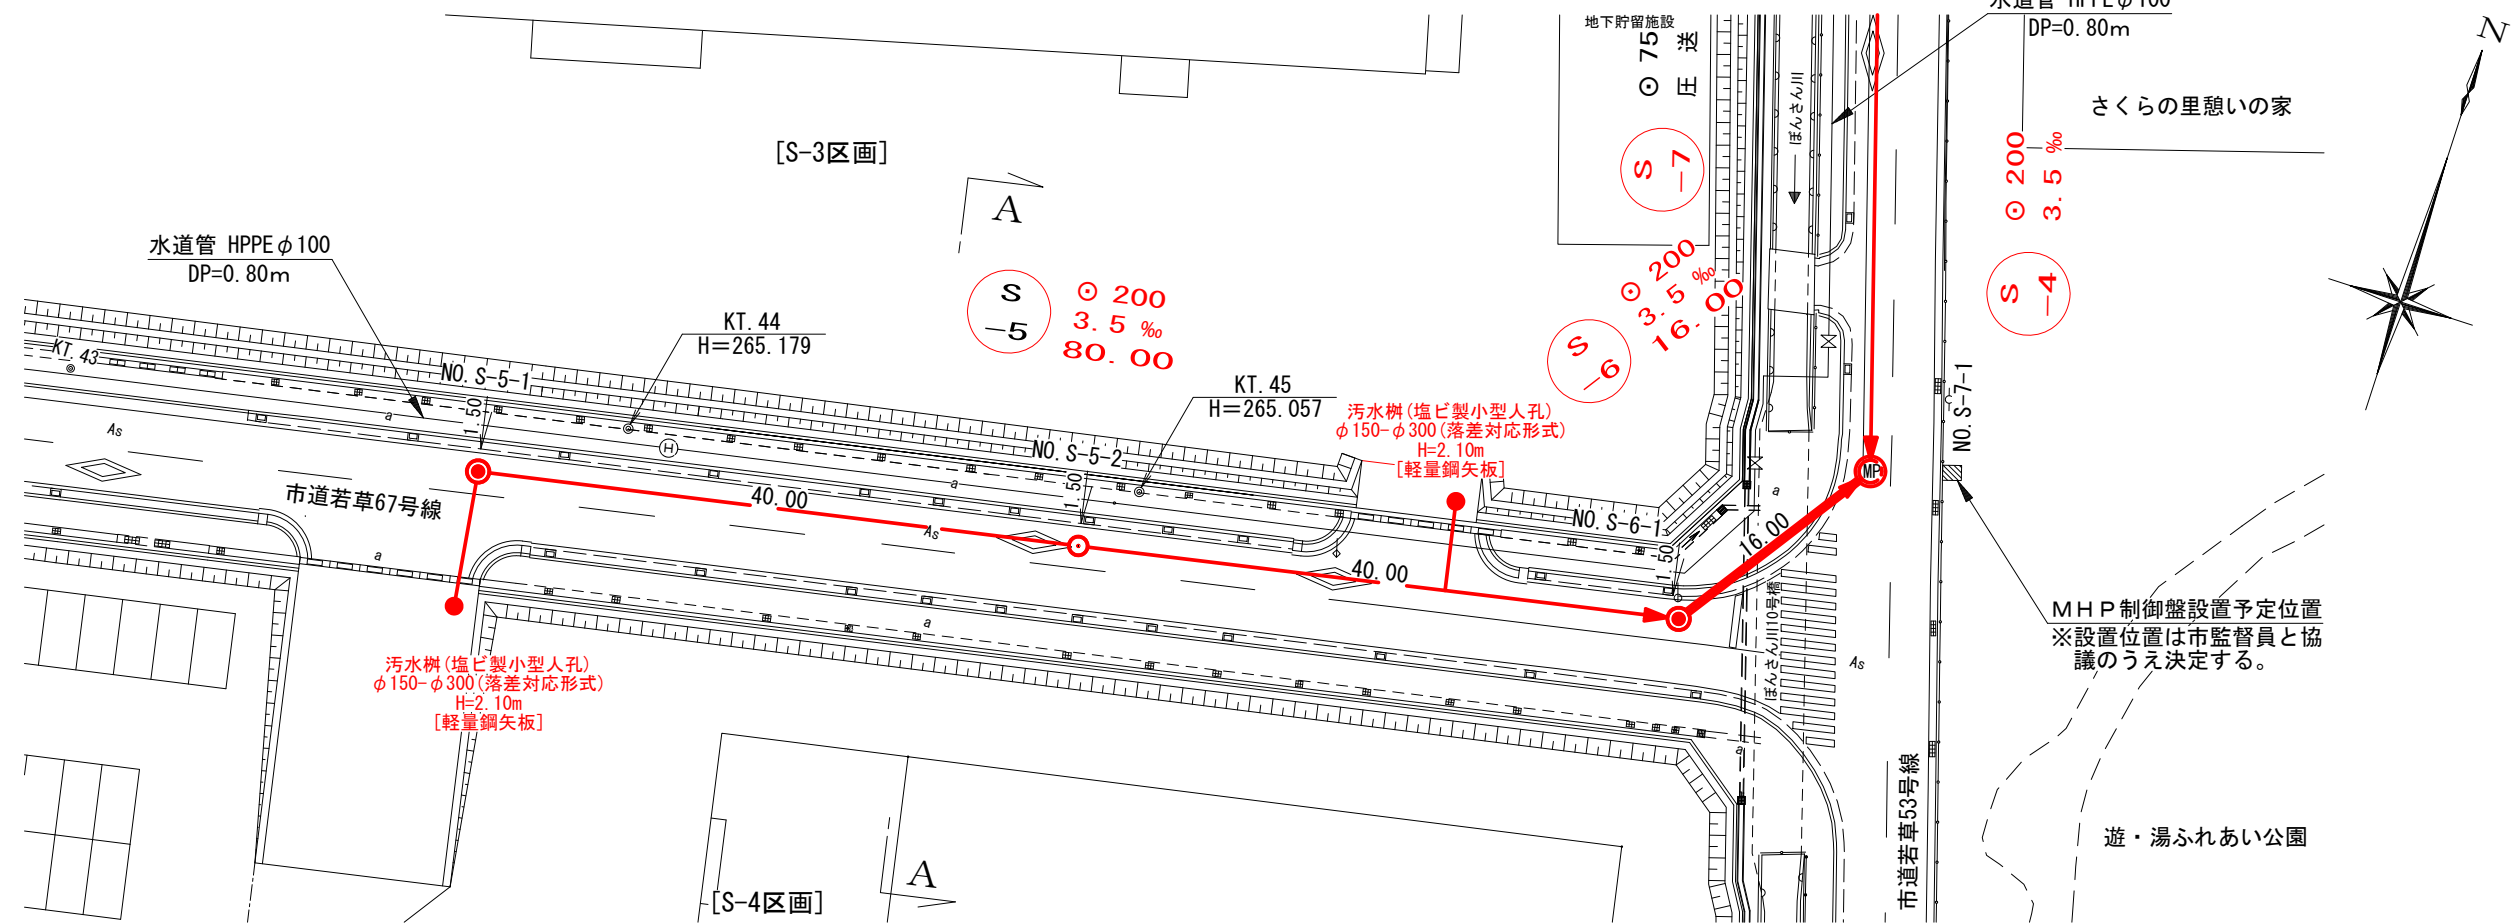


案内図 縮尺 1:1万



縦断面図 縮尺 縦1:100 横1:500

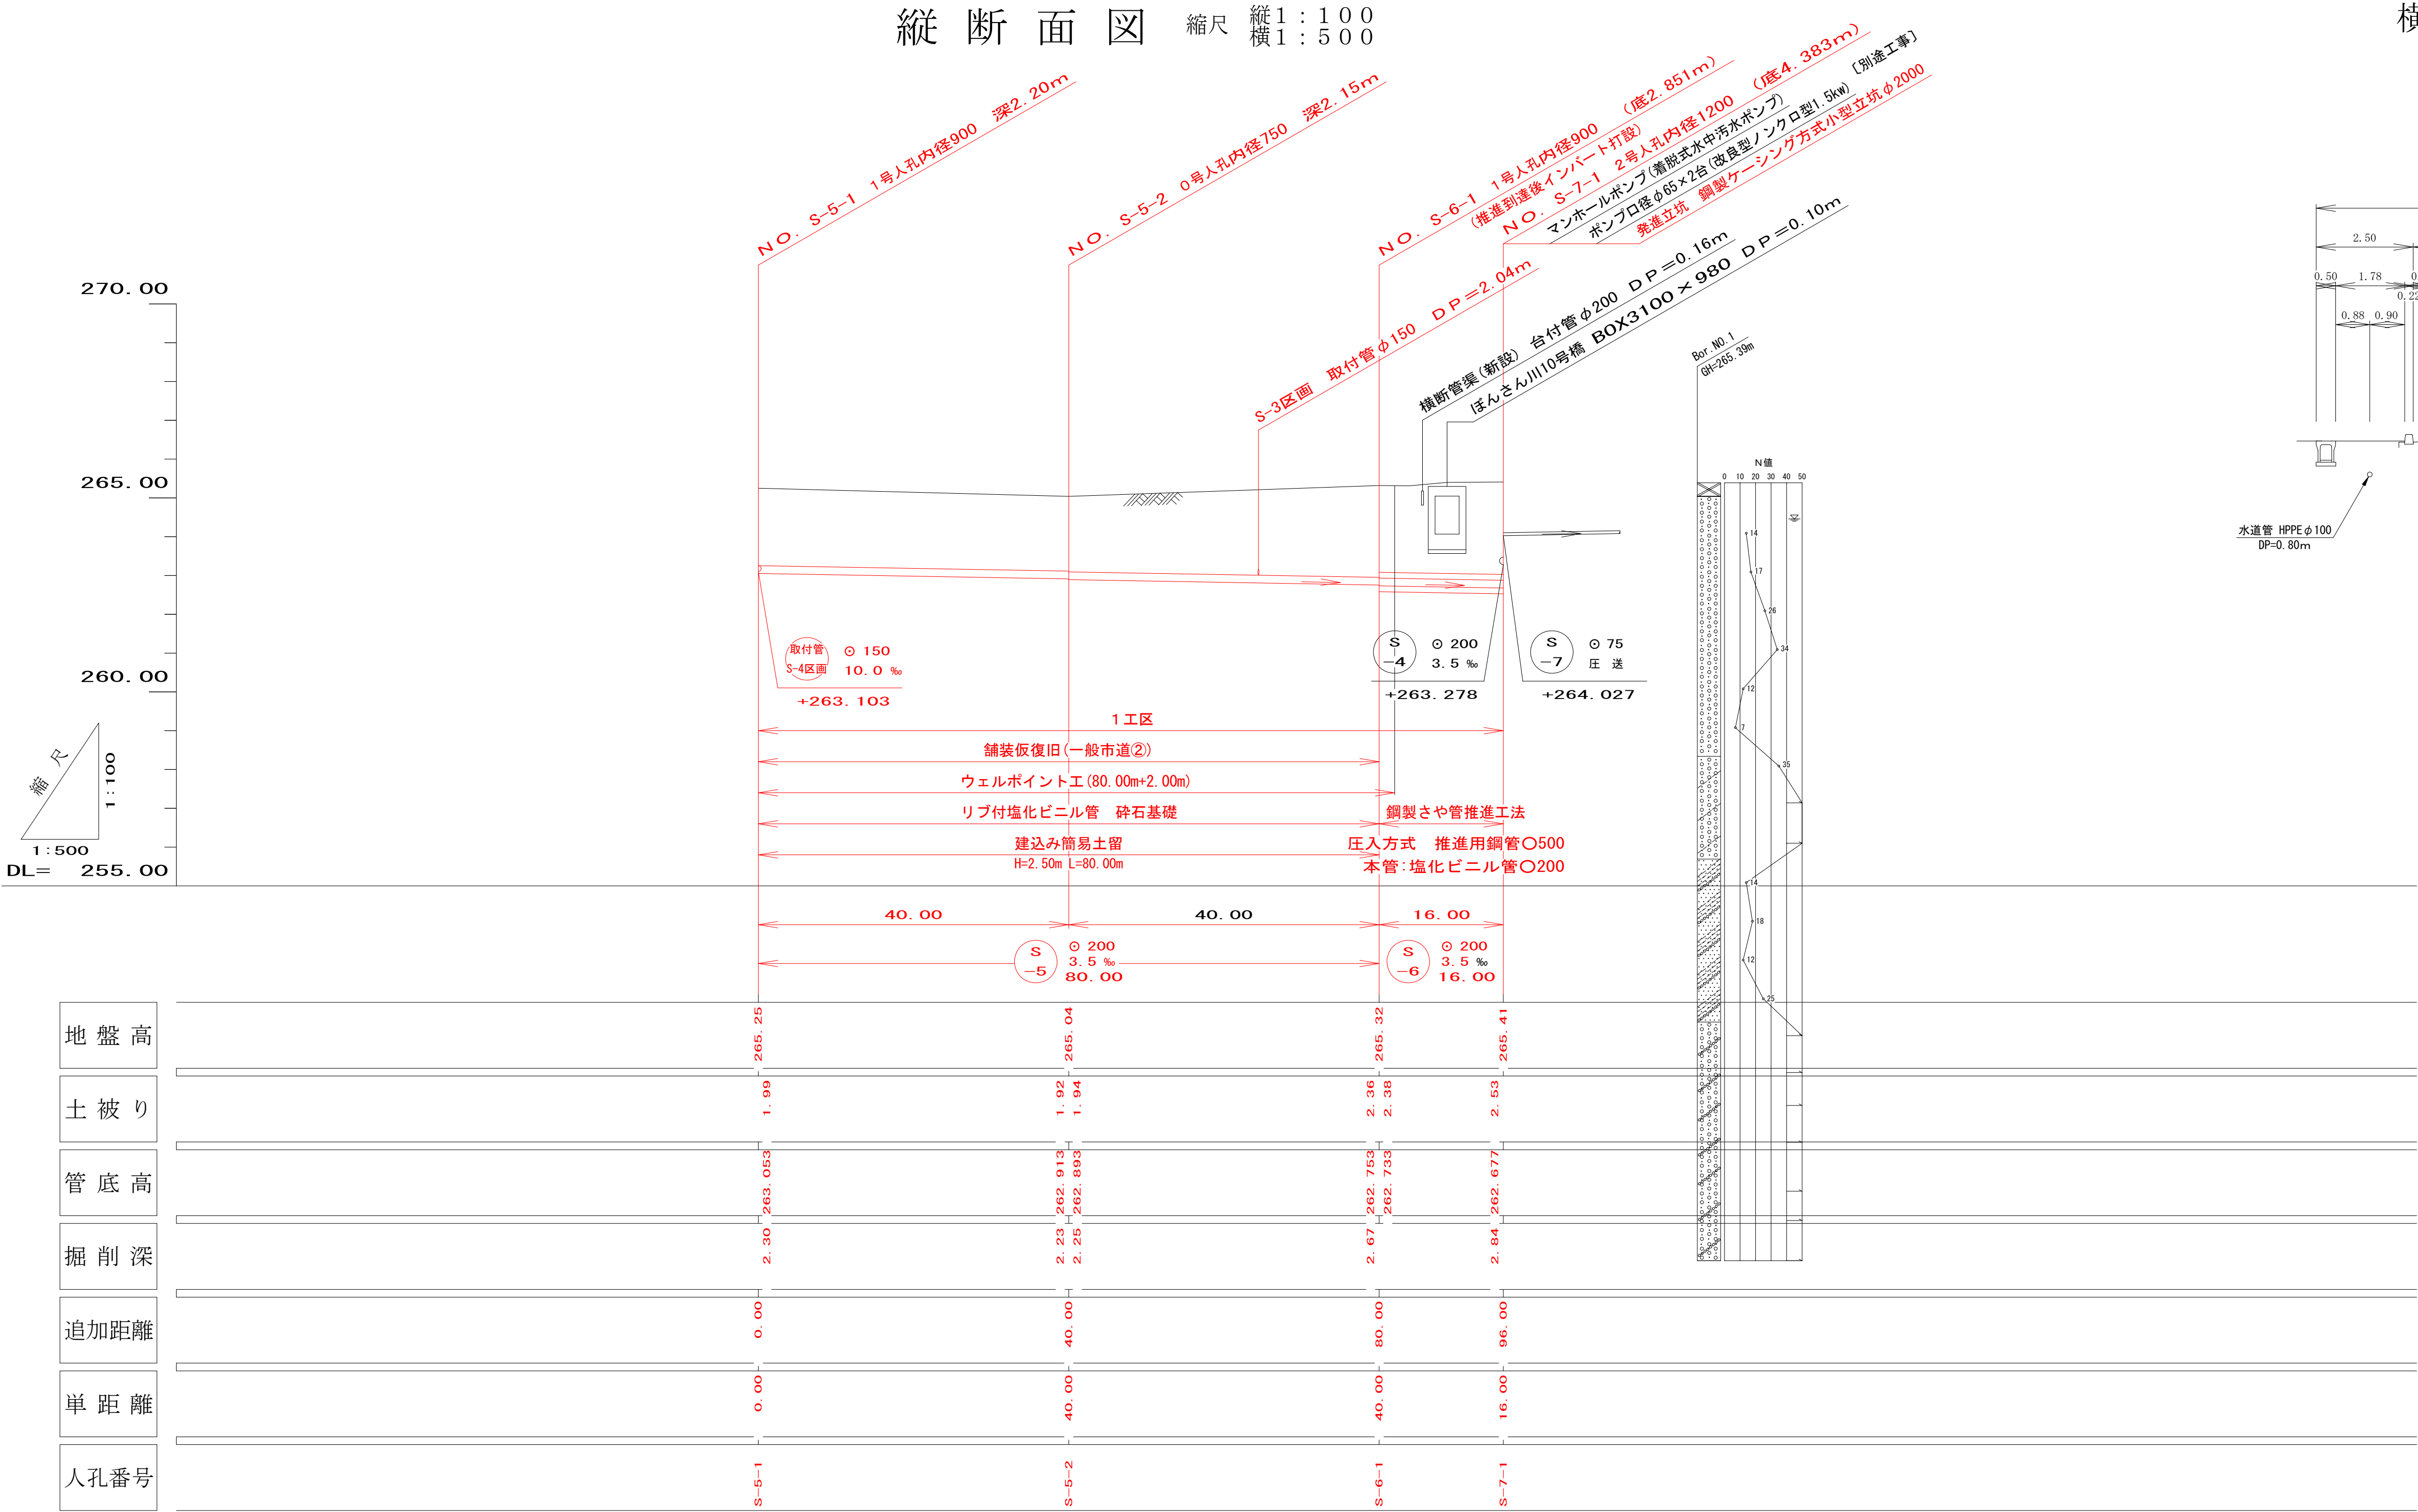

横断面図 縮尺 1:100

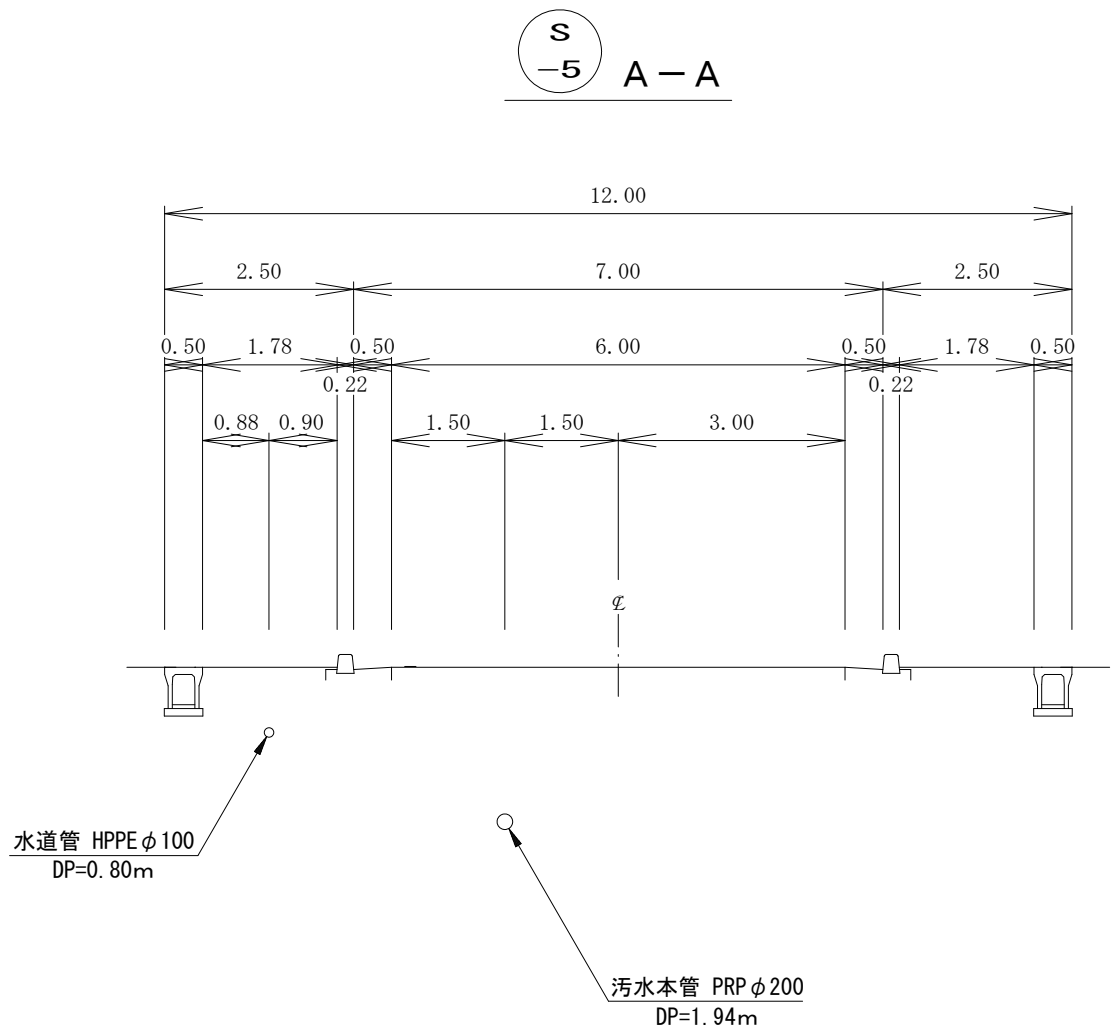


管 路 番 号			
S-5	S-6		


東部工業団地南エリア下水道管渠布設工事（1工区）				
工事番号		図面番号		
路線名				
工事箇所		南アルプス市鏡中條地内		
図名		平面図・縦断面図・横断面図		
縮尺		図示枚数		3
南アルプス市				

小口径推進工法一般図


平面図 縮尺 1:100

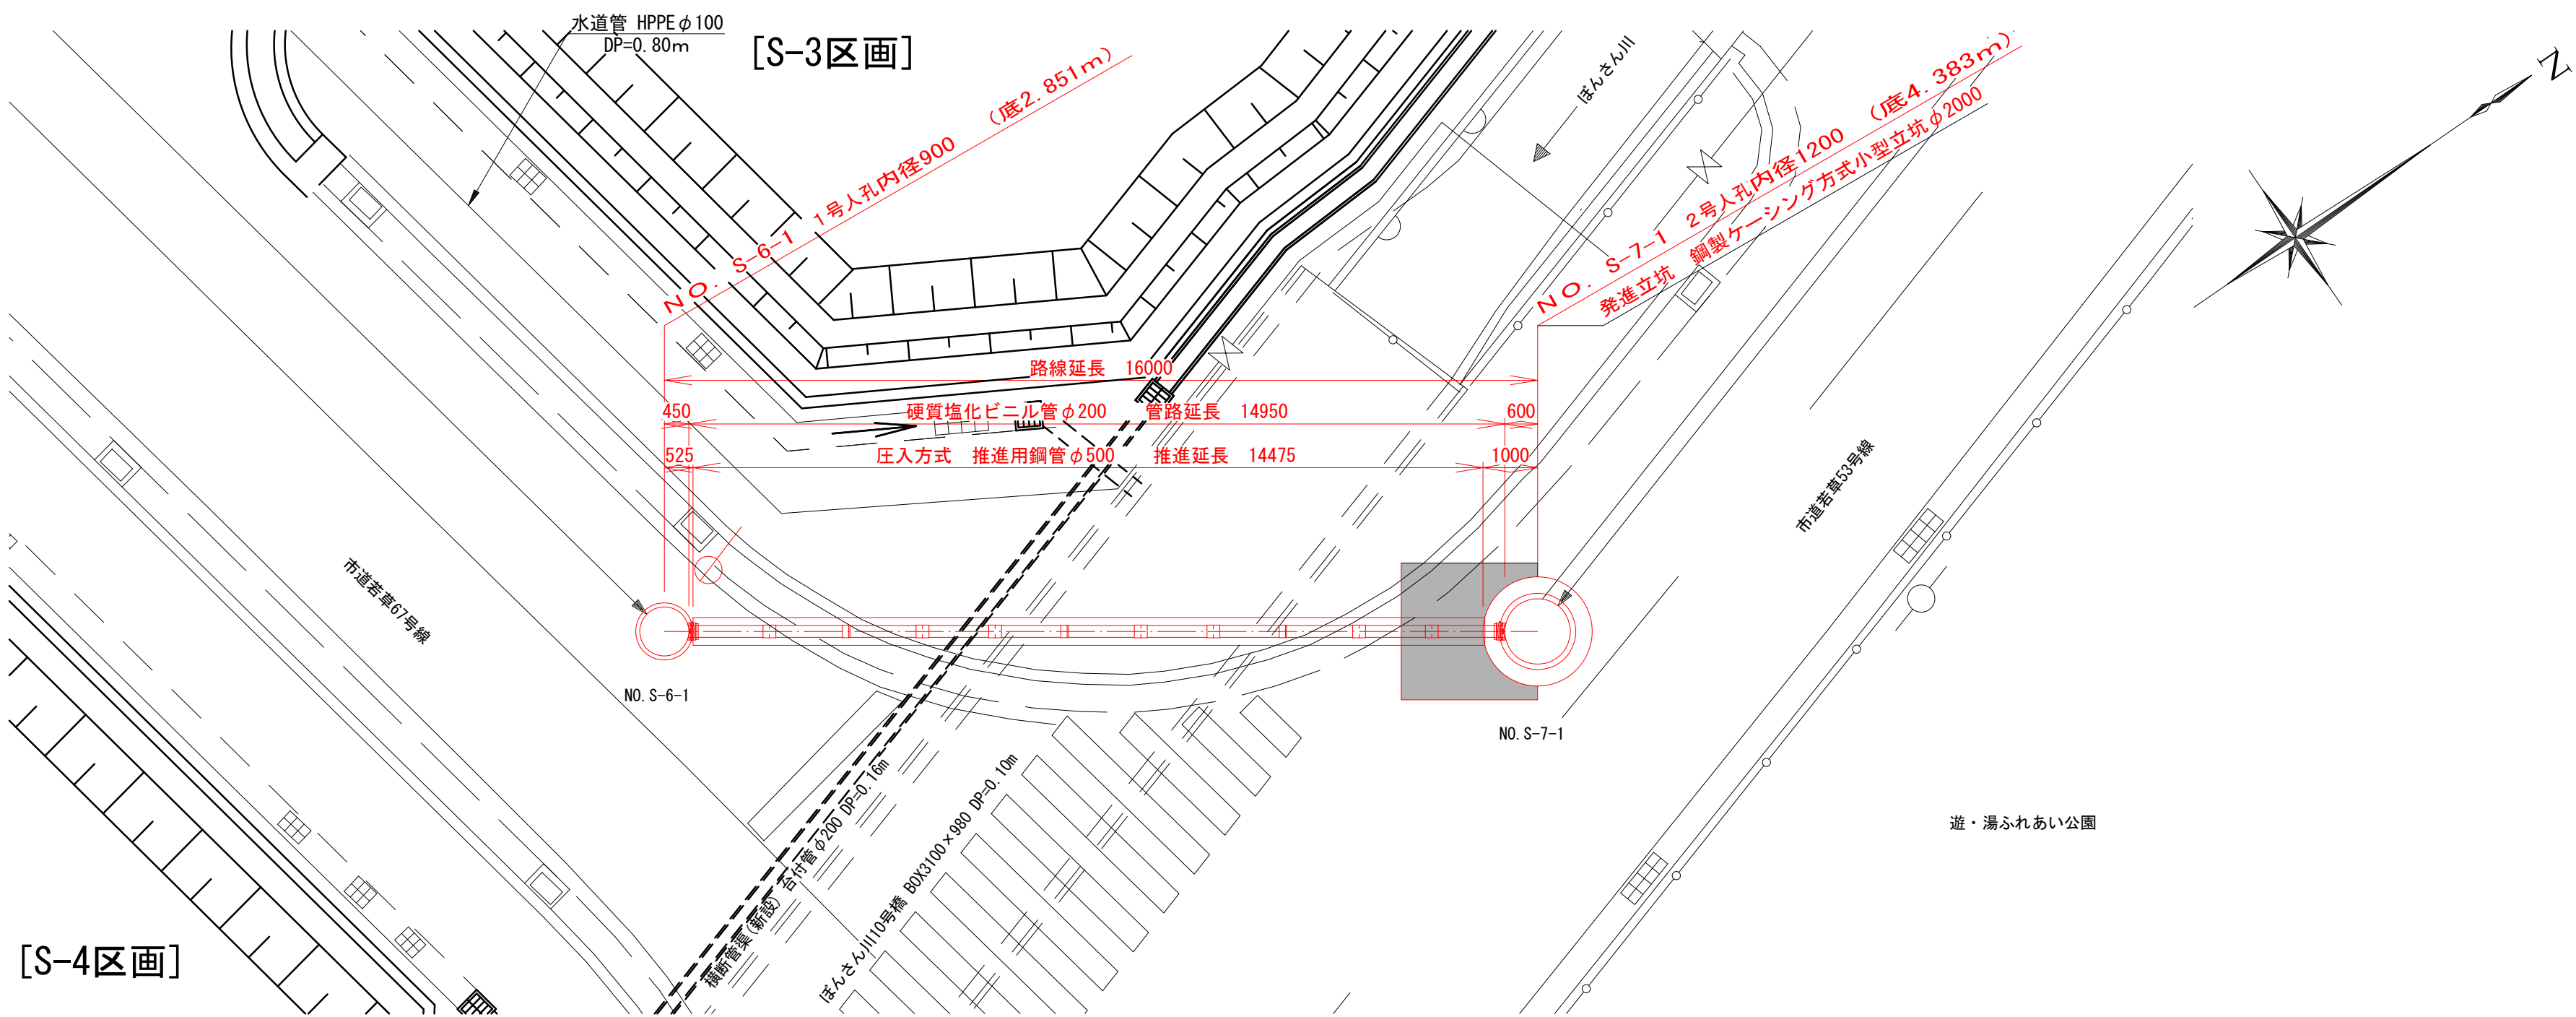


縦断面図 縮尺 1:100

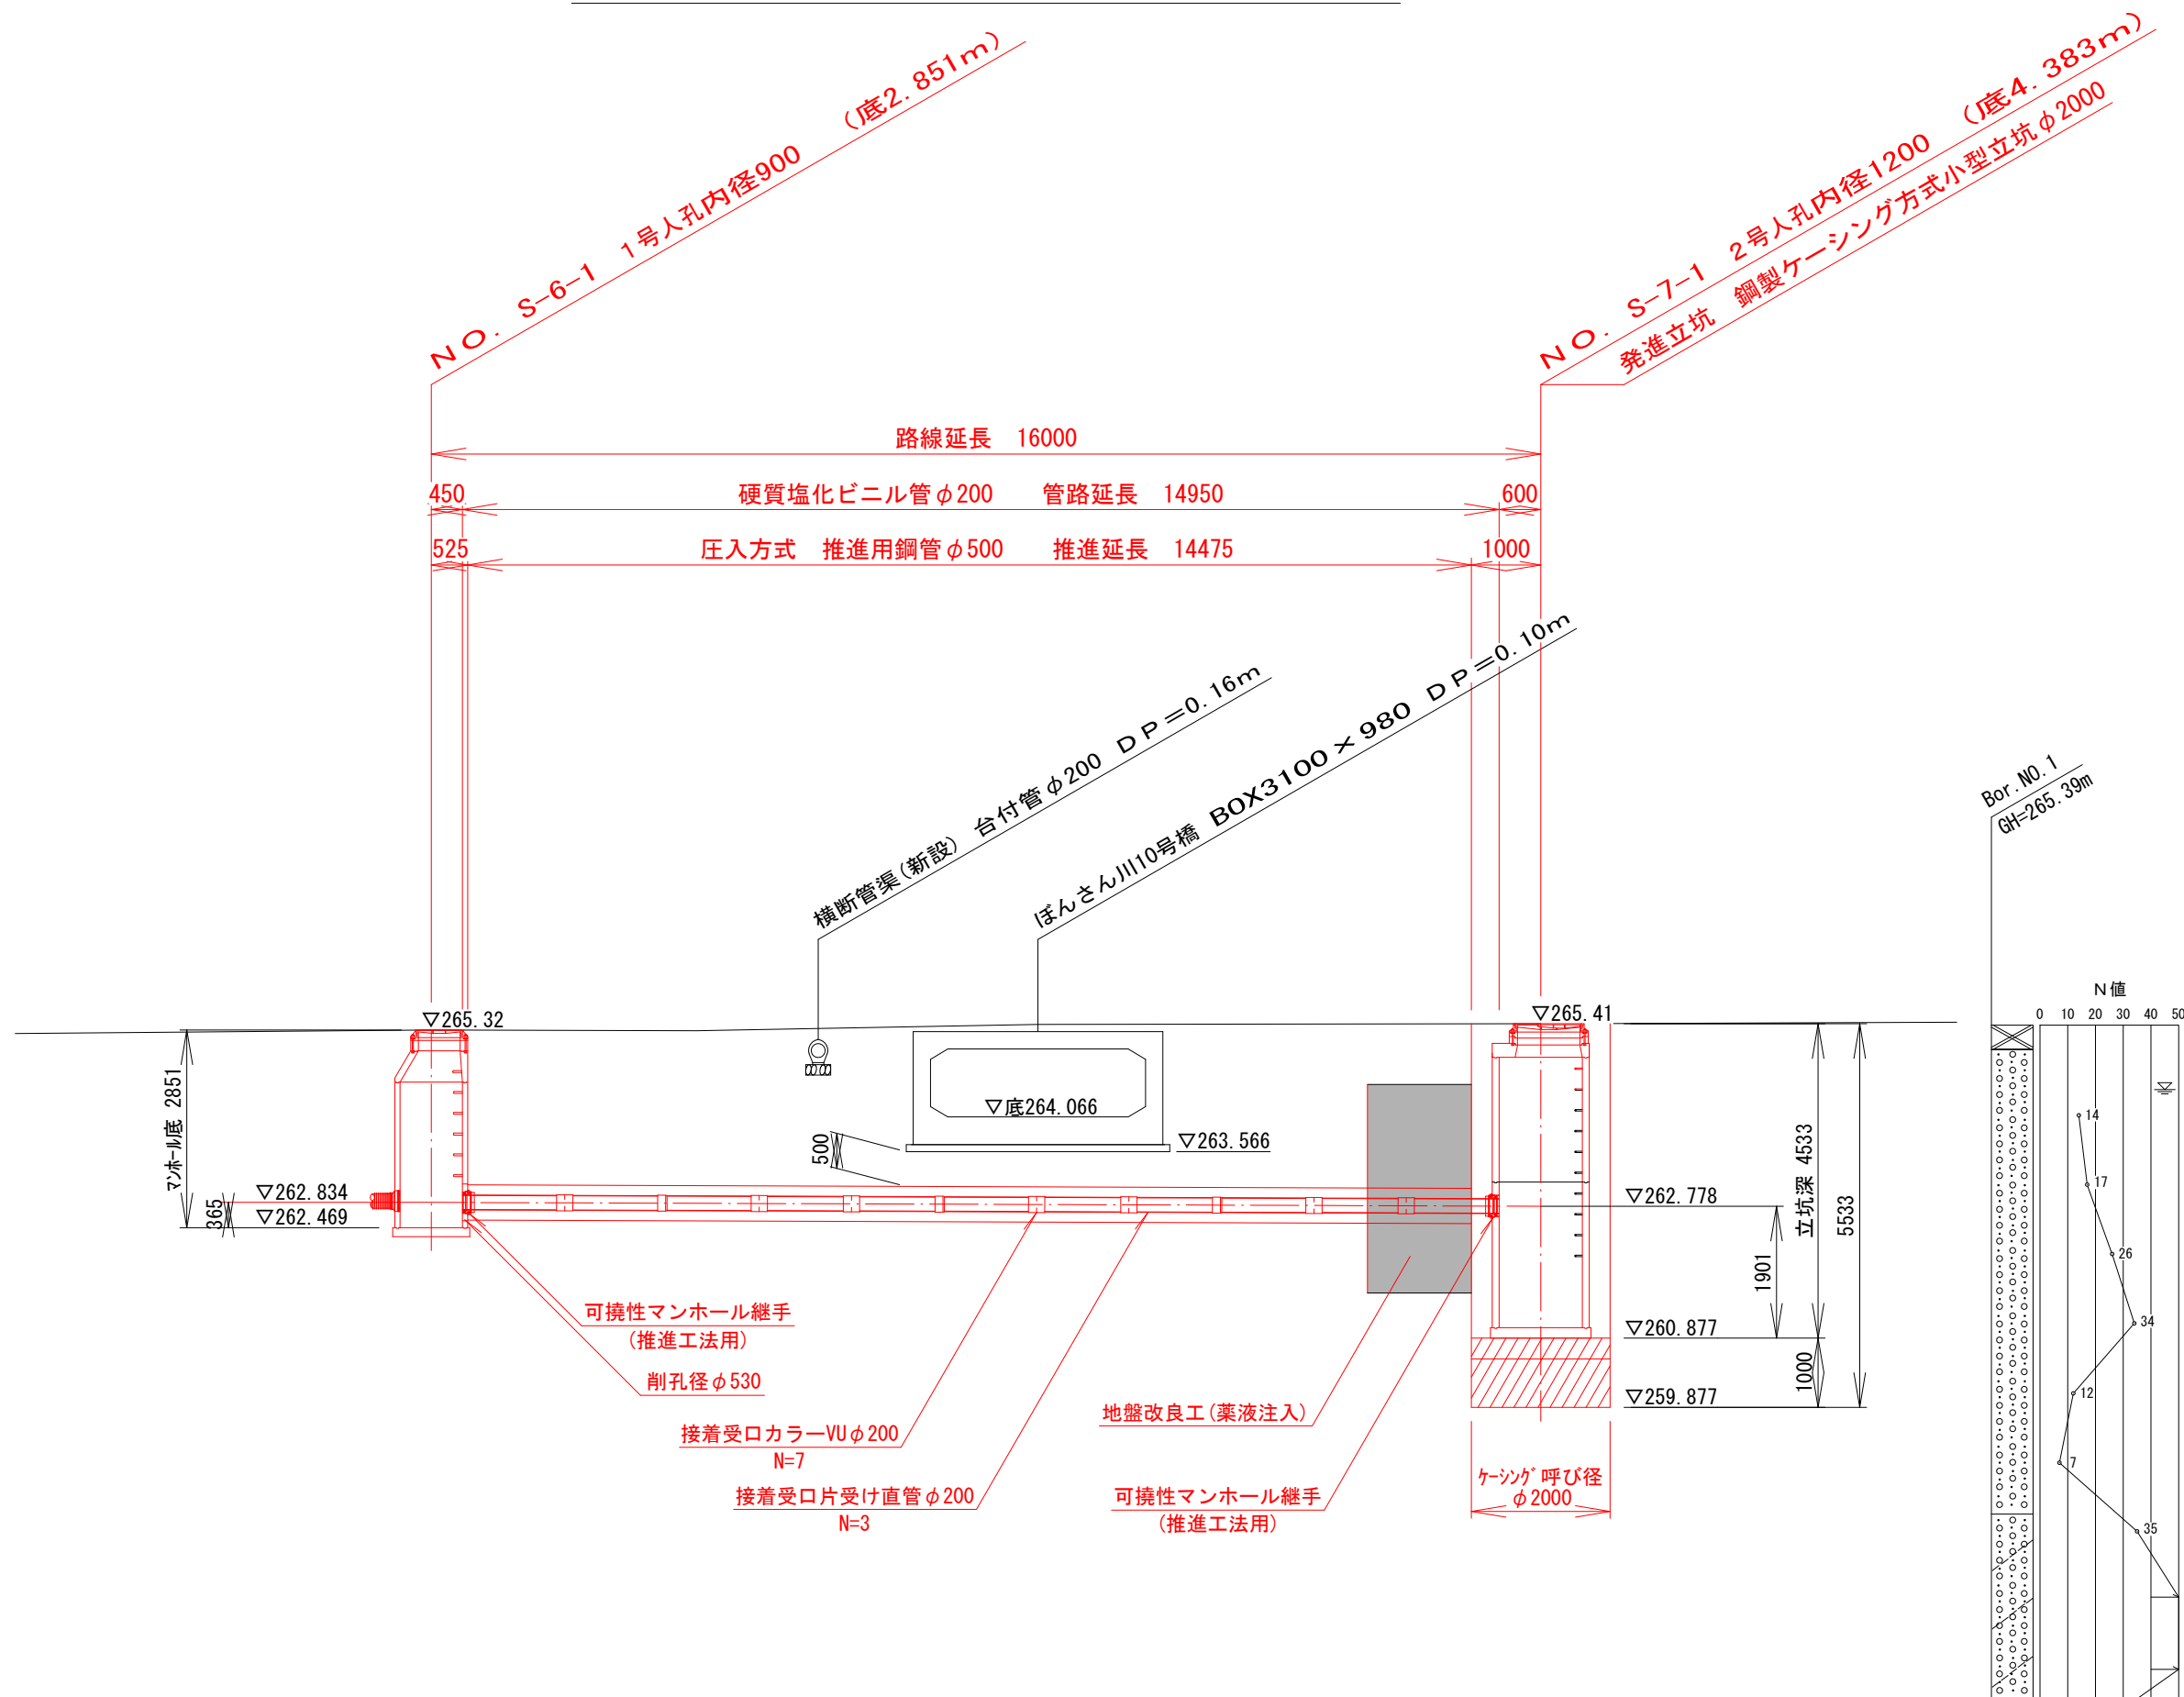

発進立坑断面図 縮尺 1:30

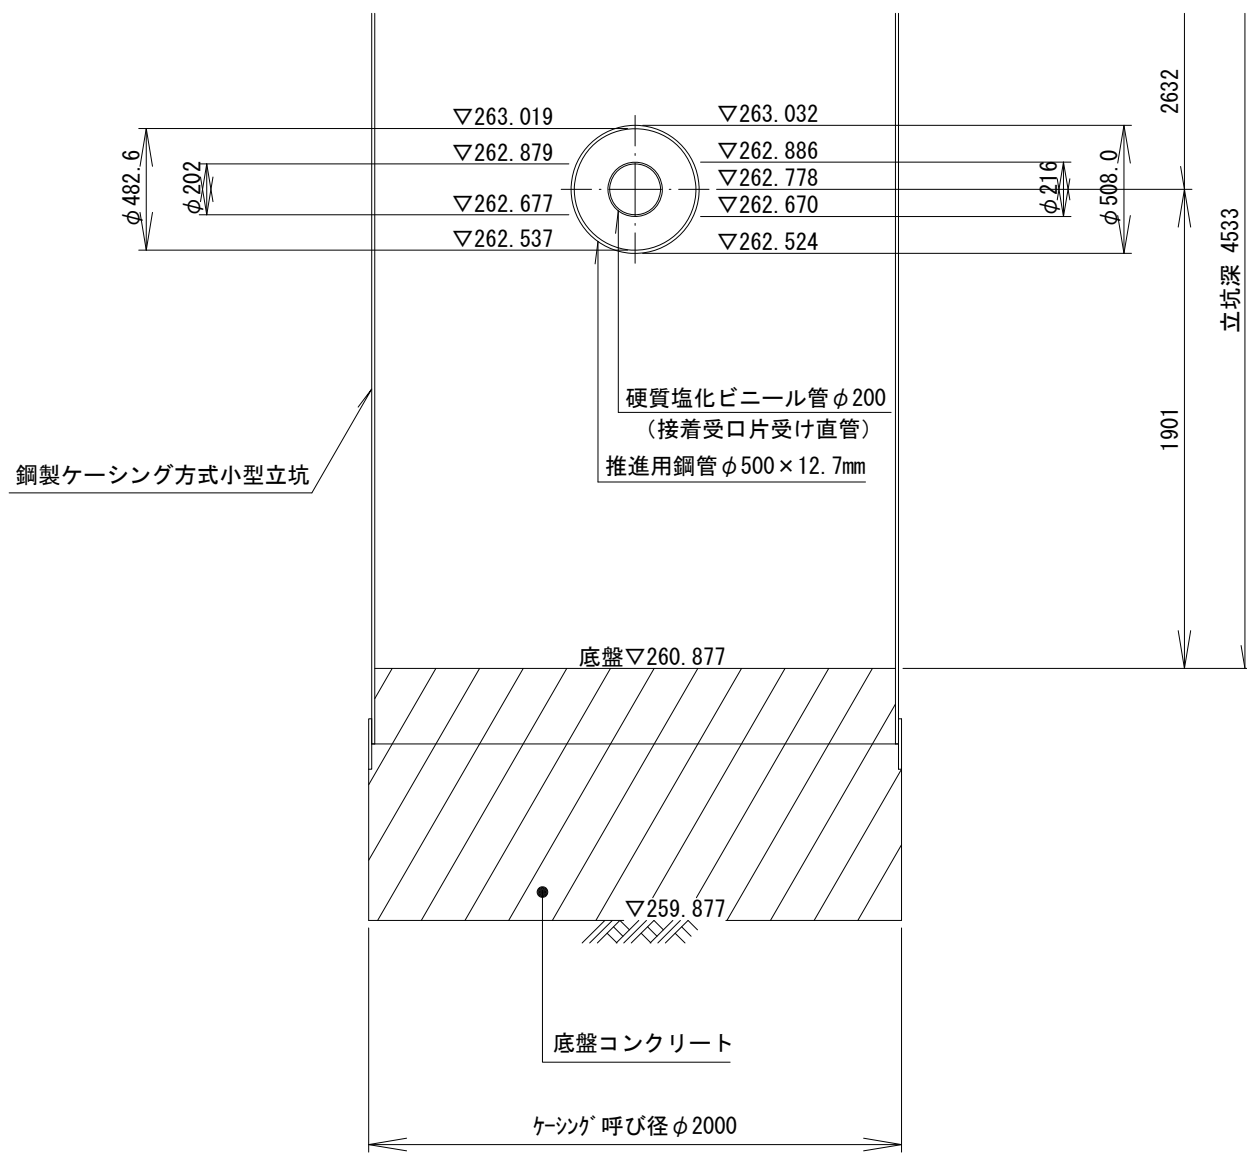

到達部断面図 縮尺 1:30

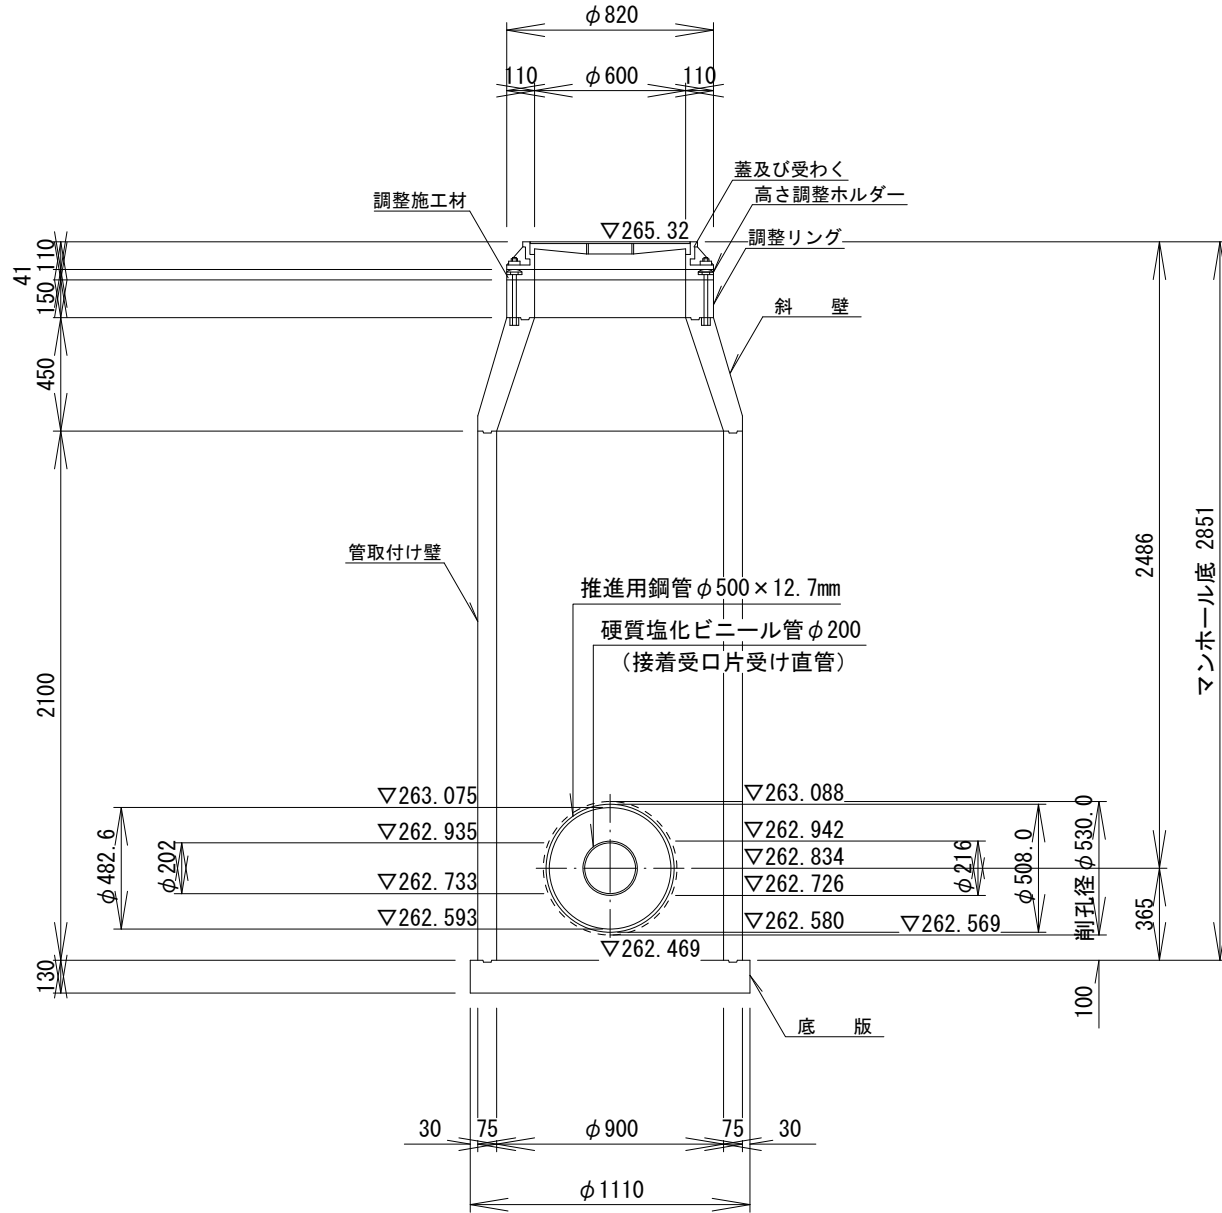


DL= 255.00


東部工業団地南エリア下水道渠布設工事（1工区）				
工事番号		図面番号		
路線名				
工事箇所		南アルプス市鏡中條地内		
図名		小口径推進工法一般図		
縮尺		図示枚数	4	
南アルプス市				

發進立坑仮設図 縮尺 1 : 50



平面图

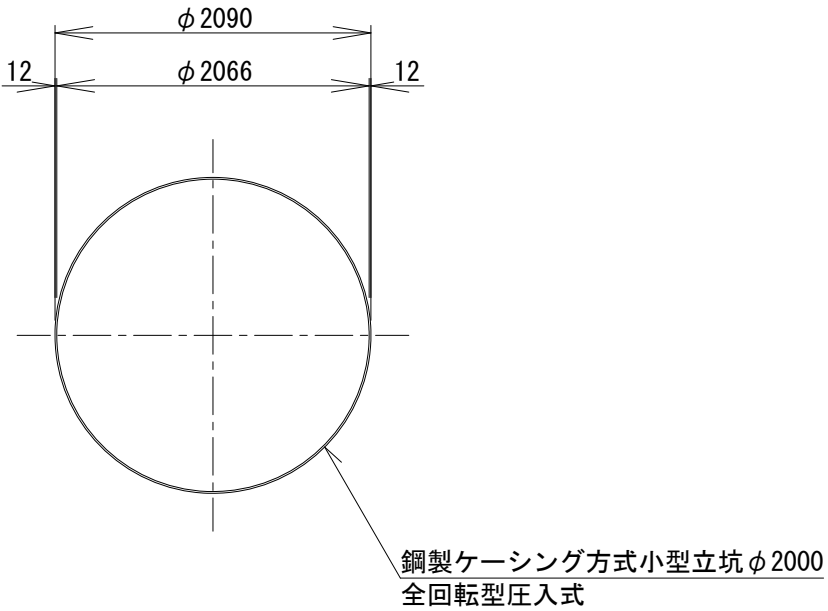


凹形覆工板

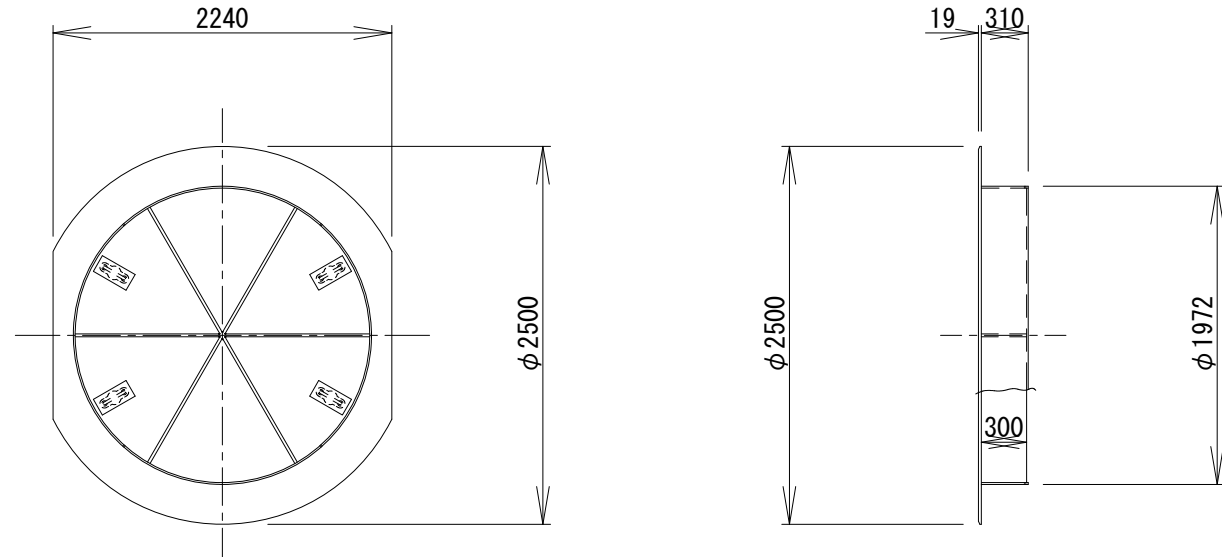

压入掘削完了区

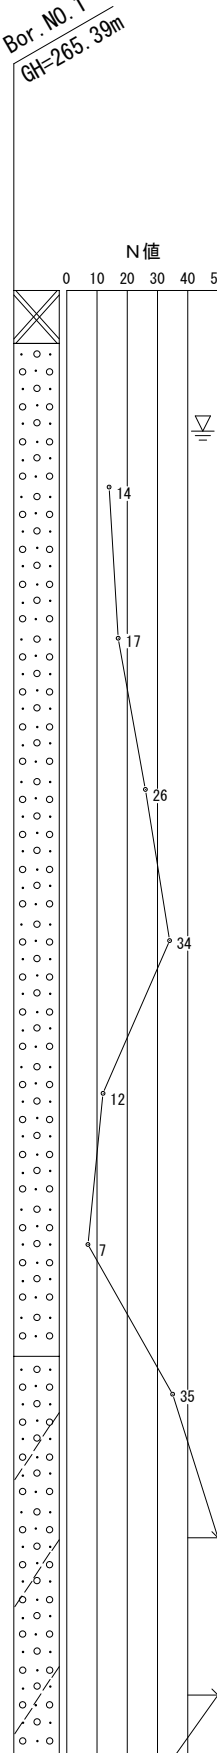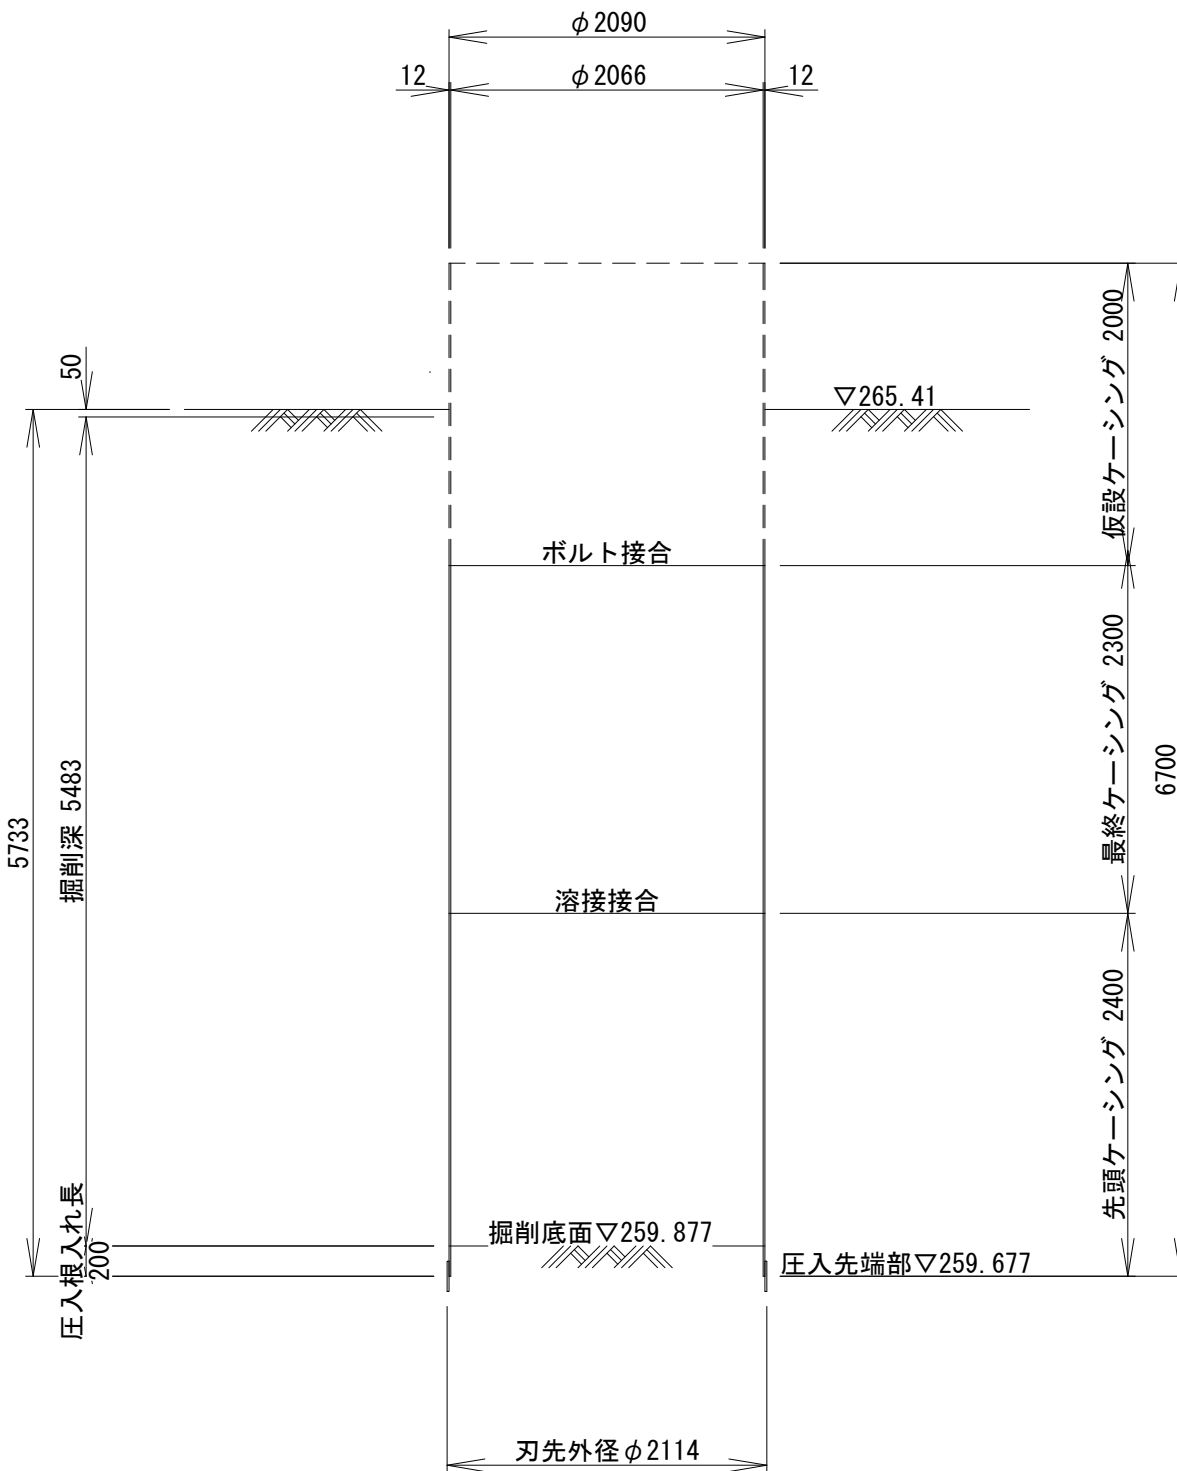


立坑構築完了図

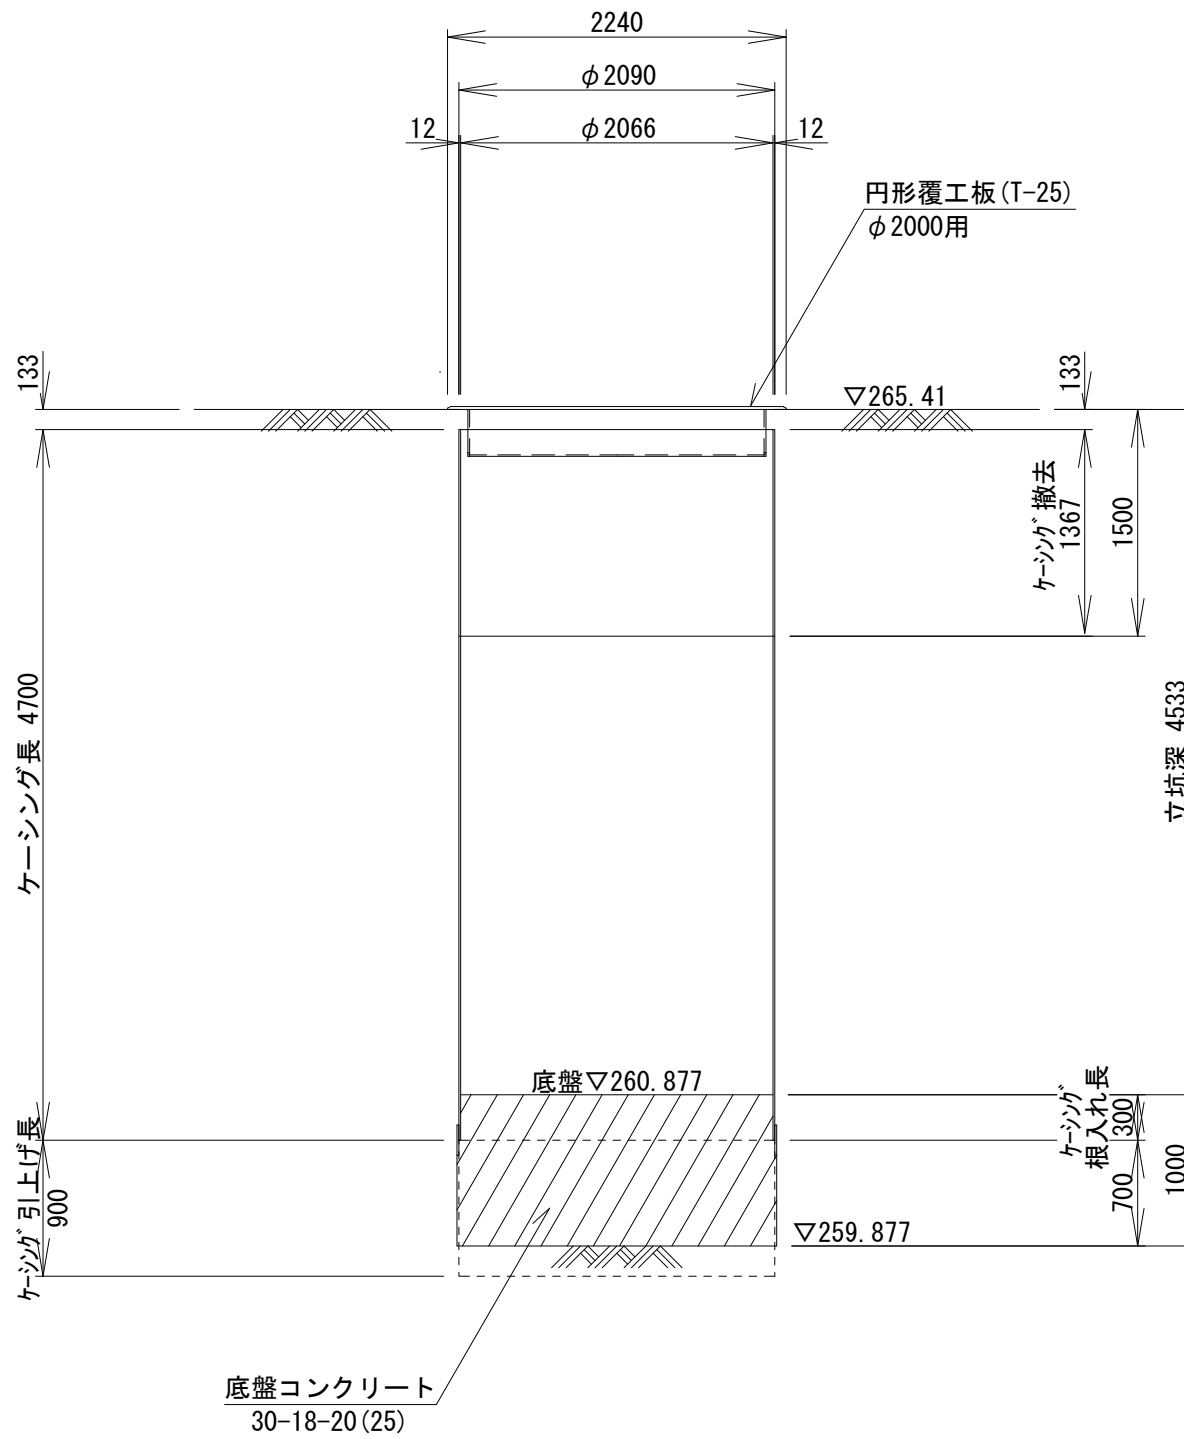



東部工業団地南エリア下水道管渠布設工事（Ⅰ区）			
工事番号	図面番号		
路線名			
工事箇所	南アルプス市鏡中條地内		
図名	発進立坑仮設図		
縮尺	1:50	枚数	5
南アルプス市			

地盤改良工詳細図 縮尺 1 : 5 0


発進立坑平面図

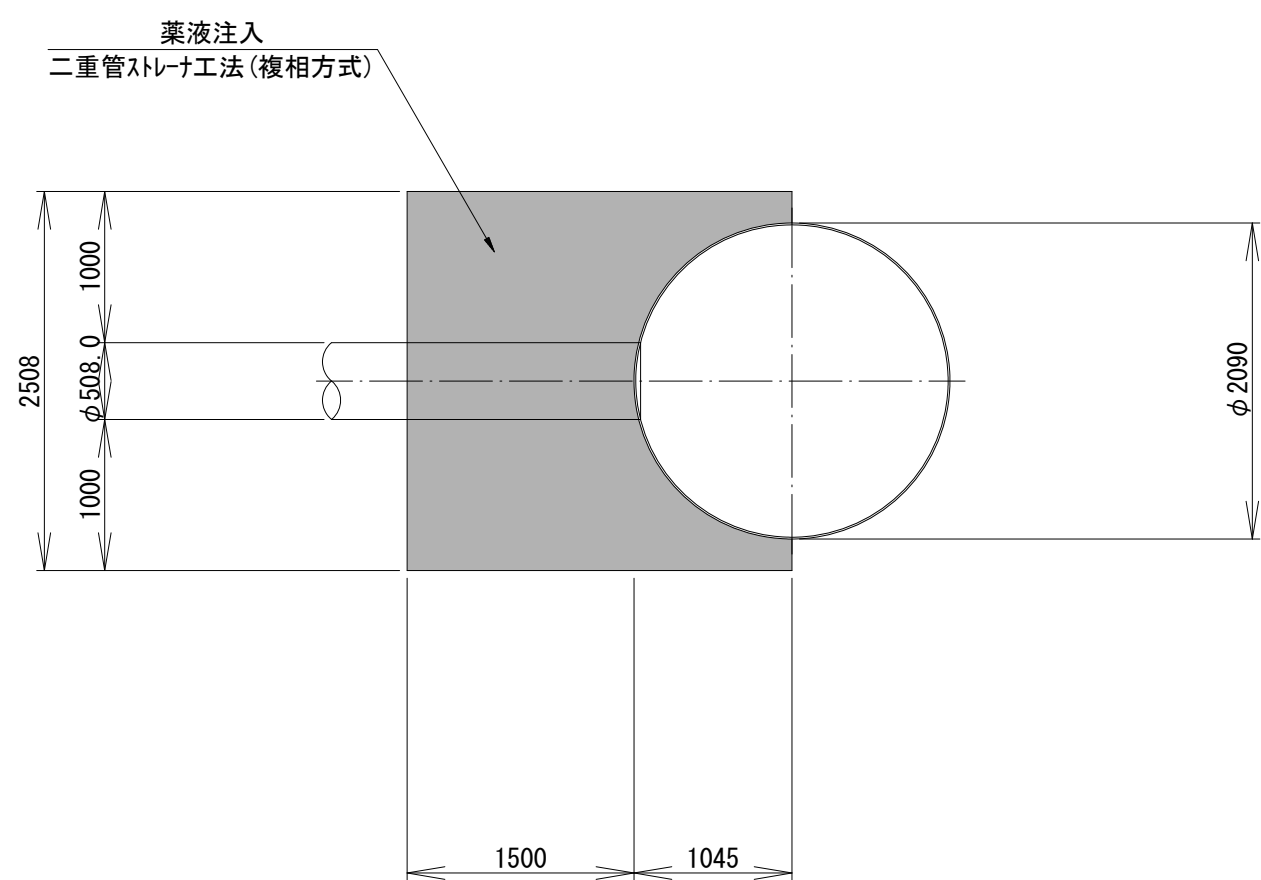

発進立坑断面図

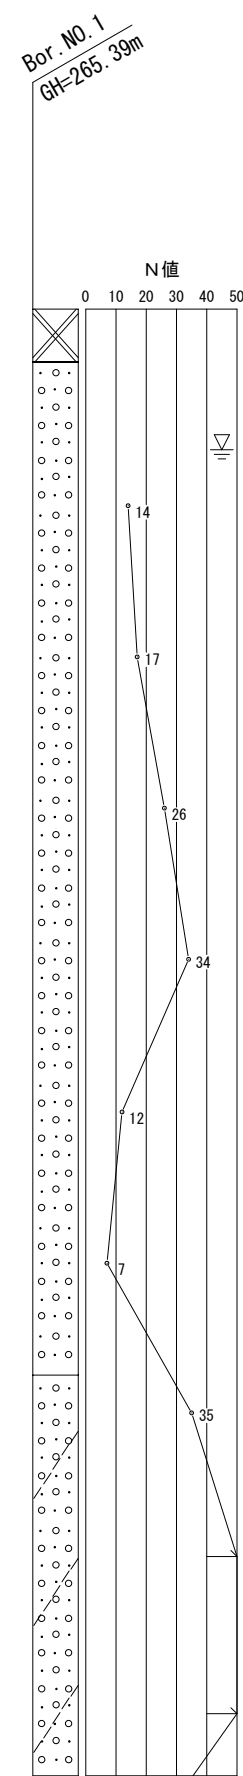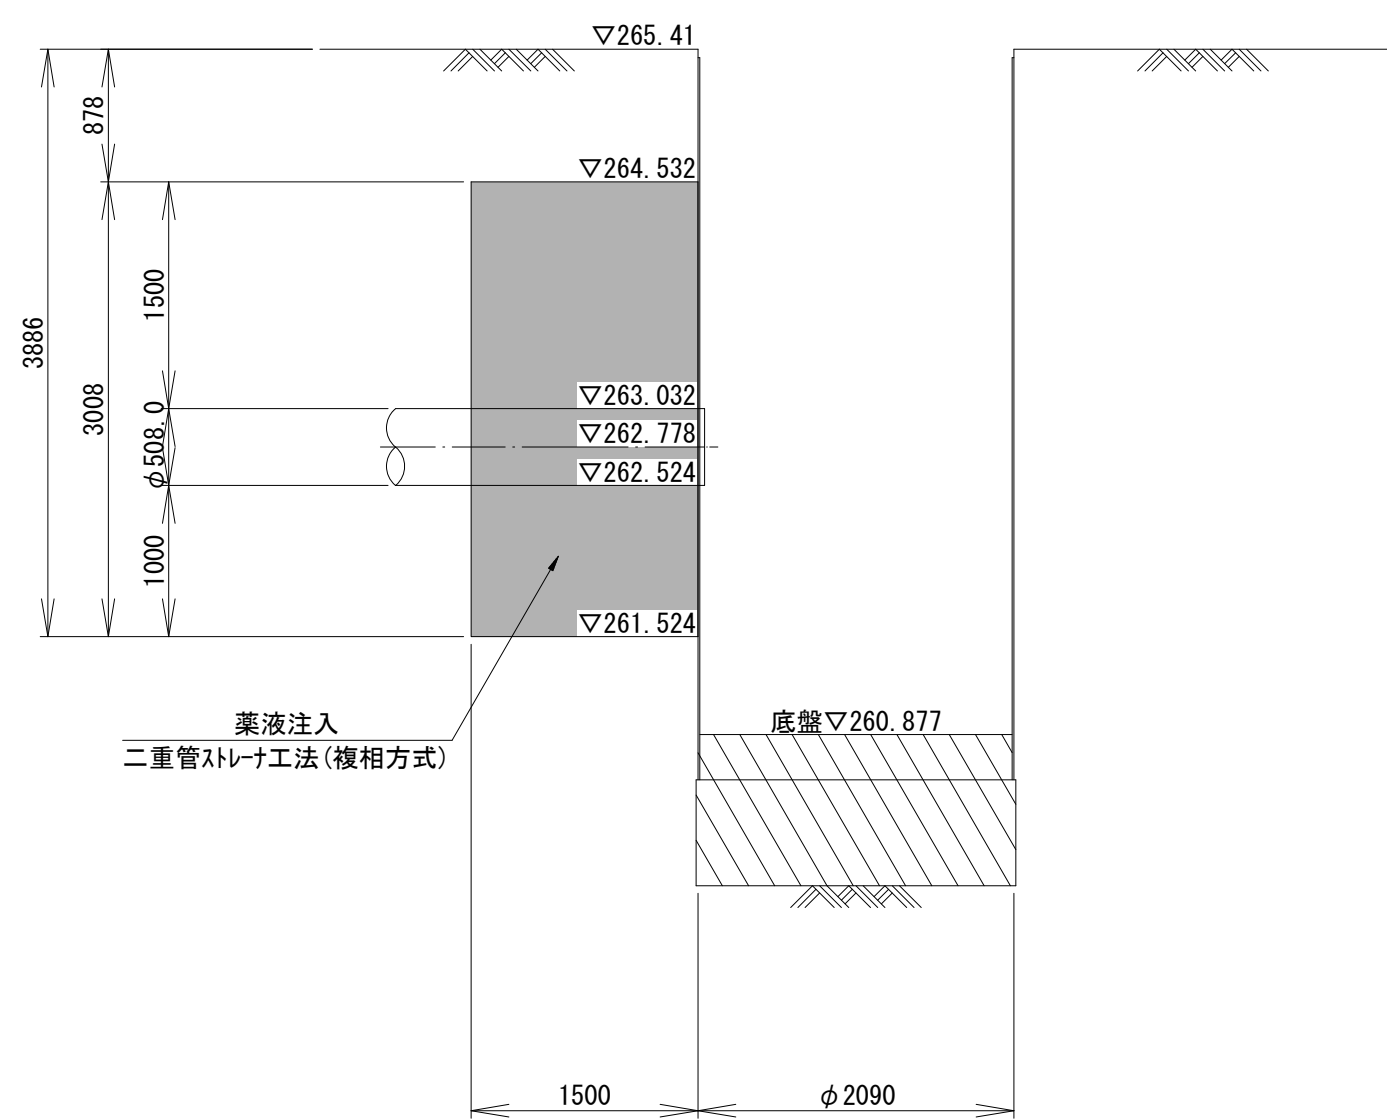


坑口横断面図

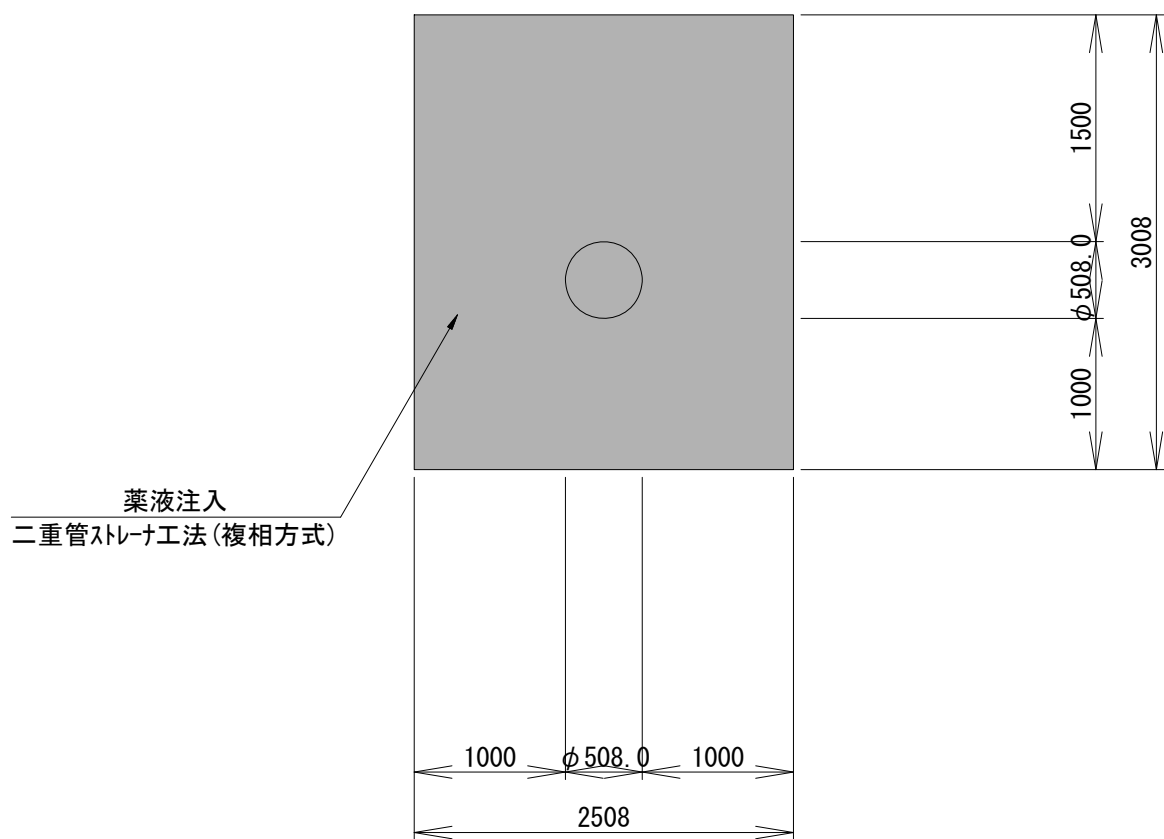


東部工業団地南エリア下水道管渠布設工事 (1工区)			
工事番号		図面番号	
路線名			
工事箇所	南アルプス市鏡中條地内		
図名	地盤改良工詳細図		
縮尺	1 : 5 0	枚数	6
南アルプス市			

組立 0 号マンホール(内径750mm)構造標準図 縮尺 1 : 2 0


縦断面図

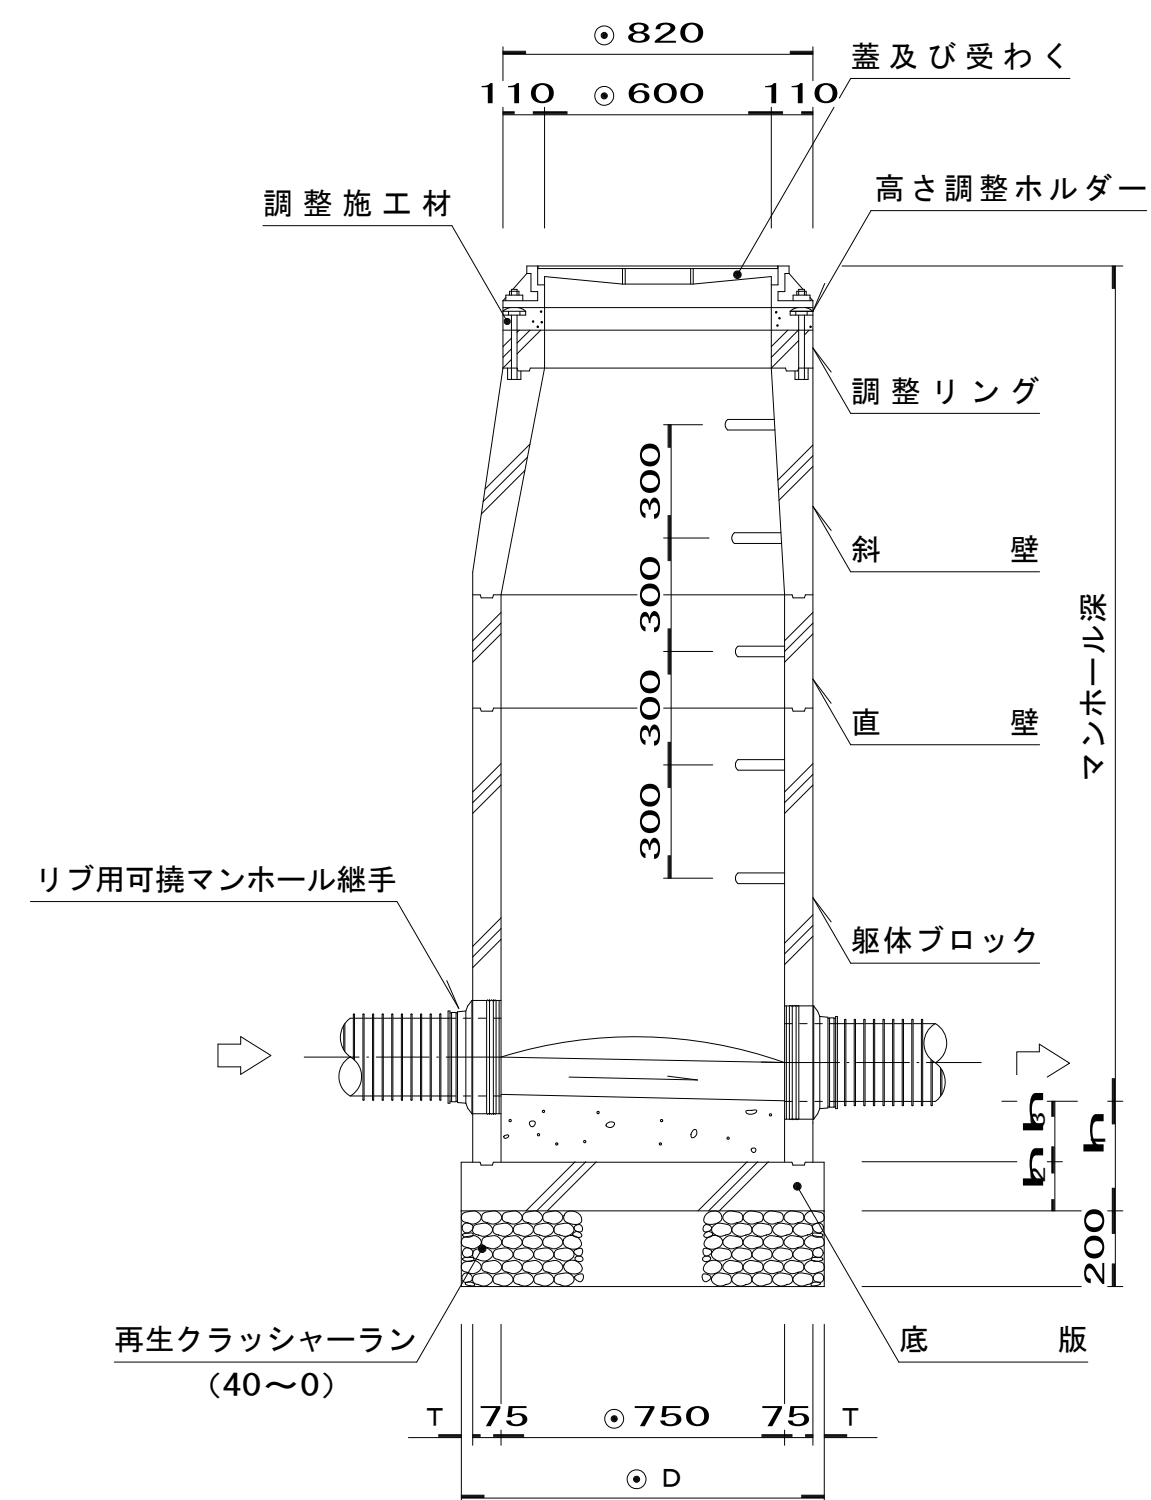


平面图

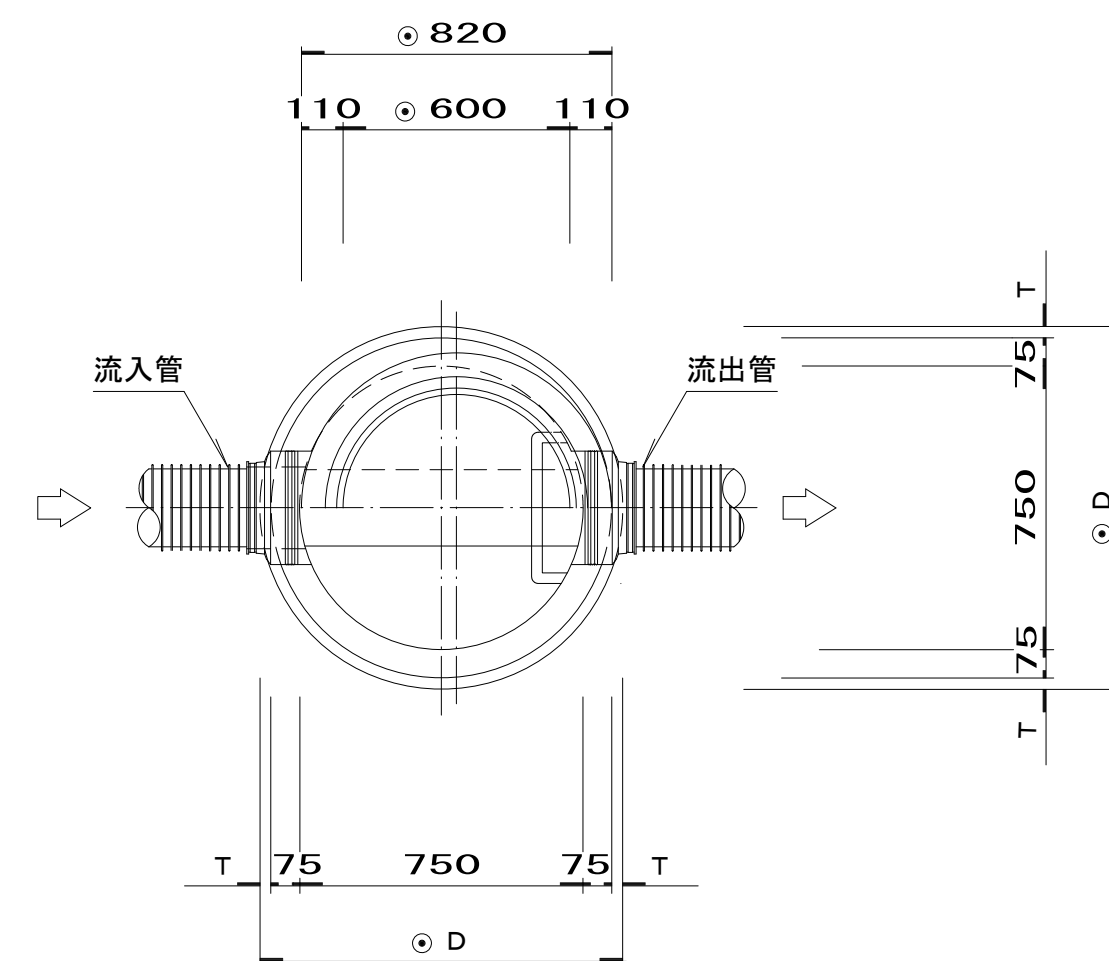

横断面図

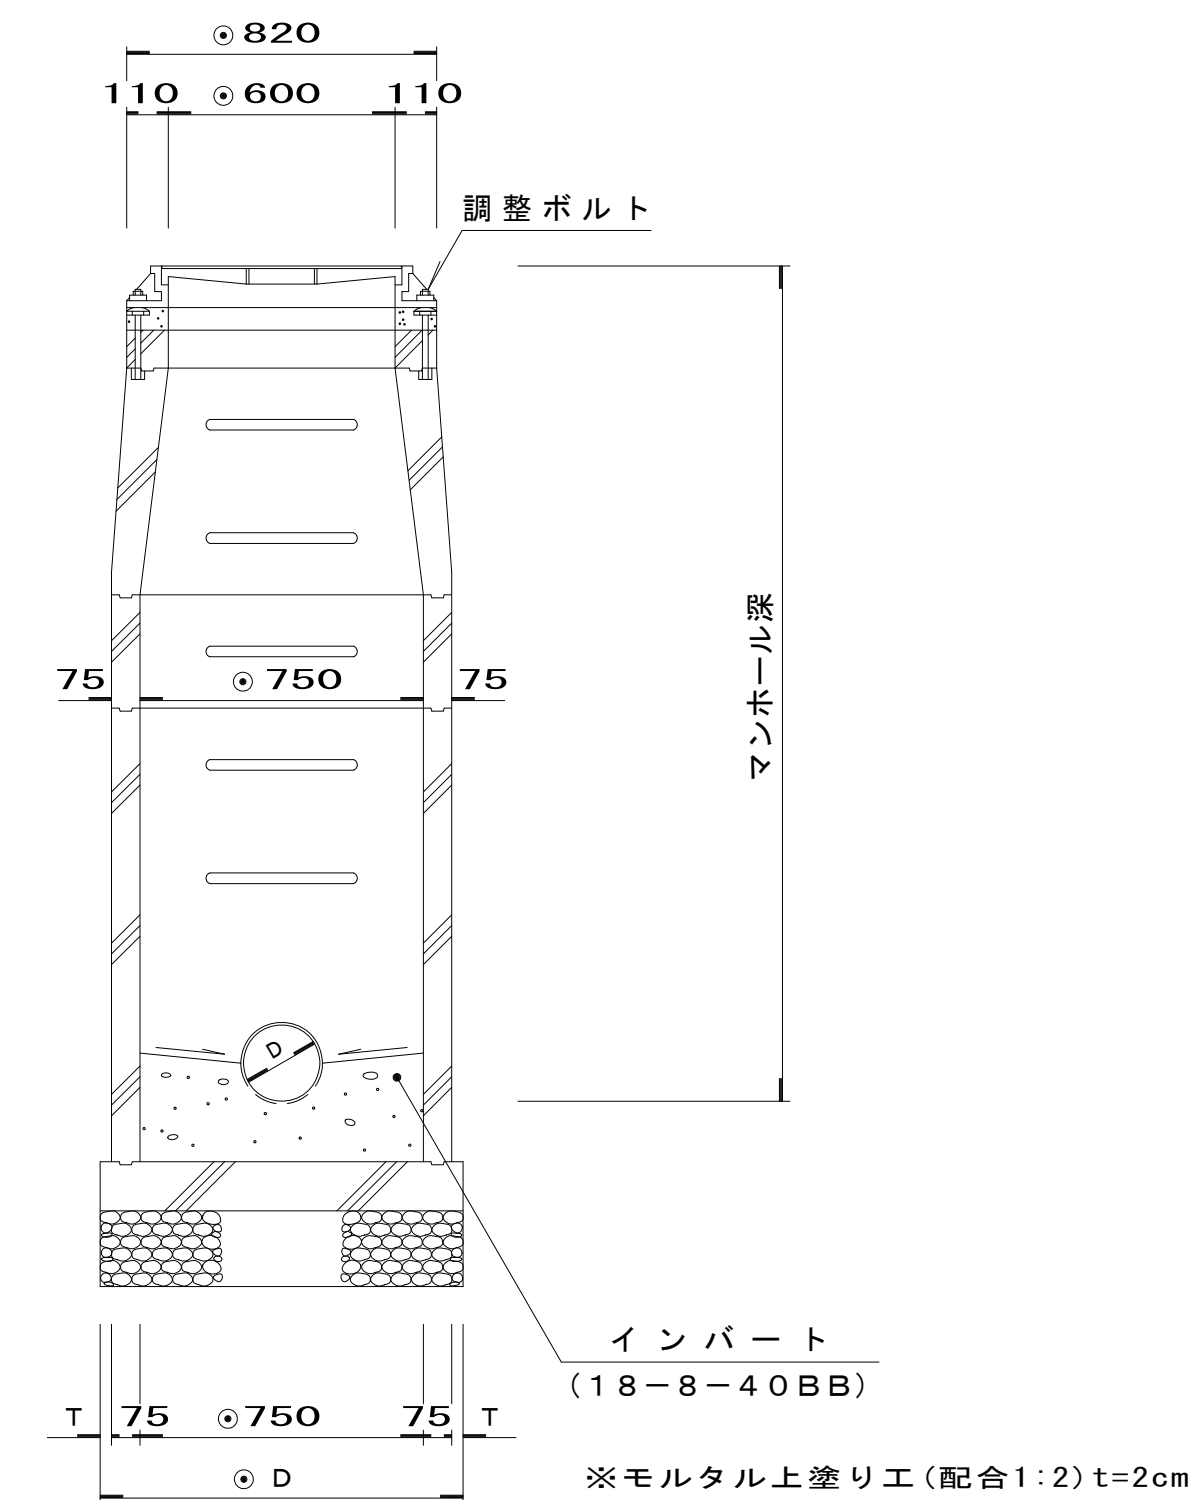

可撓性マンホール継手詳細図 縮尺 1 : 10
(PRP 200用)

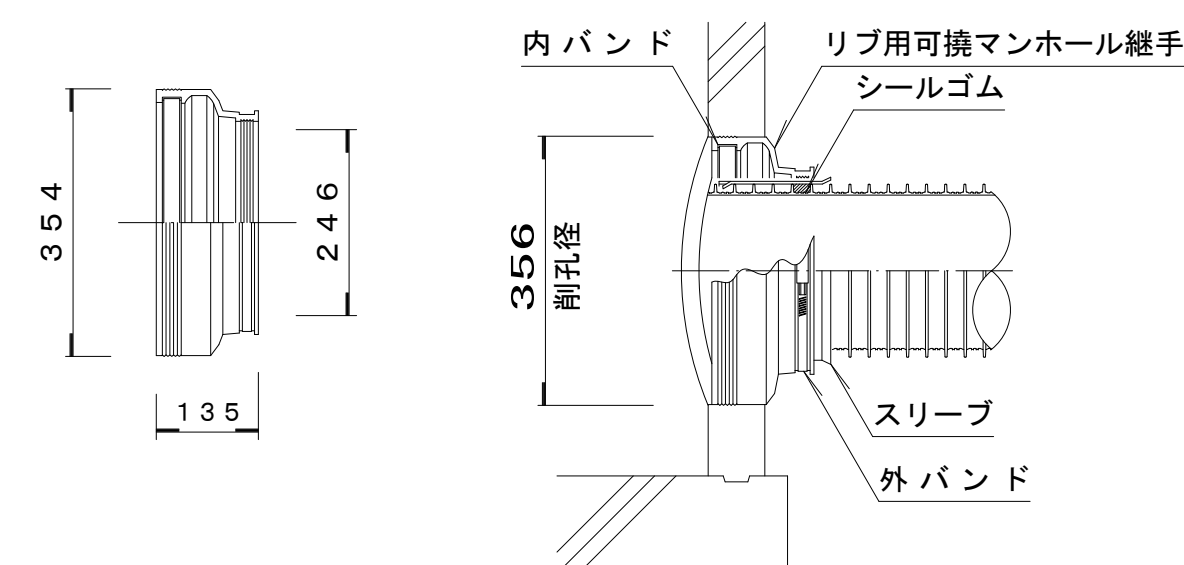


特記事項

1. 使用材料は、使用前に市監督員の承諾を得ること。
2. マンホールの目地は、漏水のないように細心の注意を払うこと。
3. 埋戻し土は、ランマまたはタンバ（60～100kg級）で一層当たり仕上り厚20cmで一層当たり締め固め回数は3回以上（同所転圧）。


東部工業団地南エリア下水道管渠布設工事（Ⅰ区）			
工事番号		図面番号	
路線名			
工事箇所		南アルプス市鏡中條地内	
図名		組立0号マンホール構造標準図	
縮尺	図示枚数	7	
南アルプス市			

組立 1 号マンホール(内径900mm)構造標準図 縮尺 1：20


縦断面図

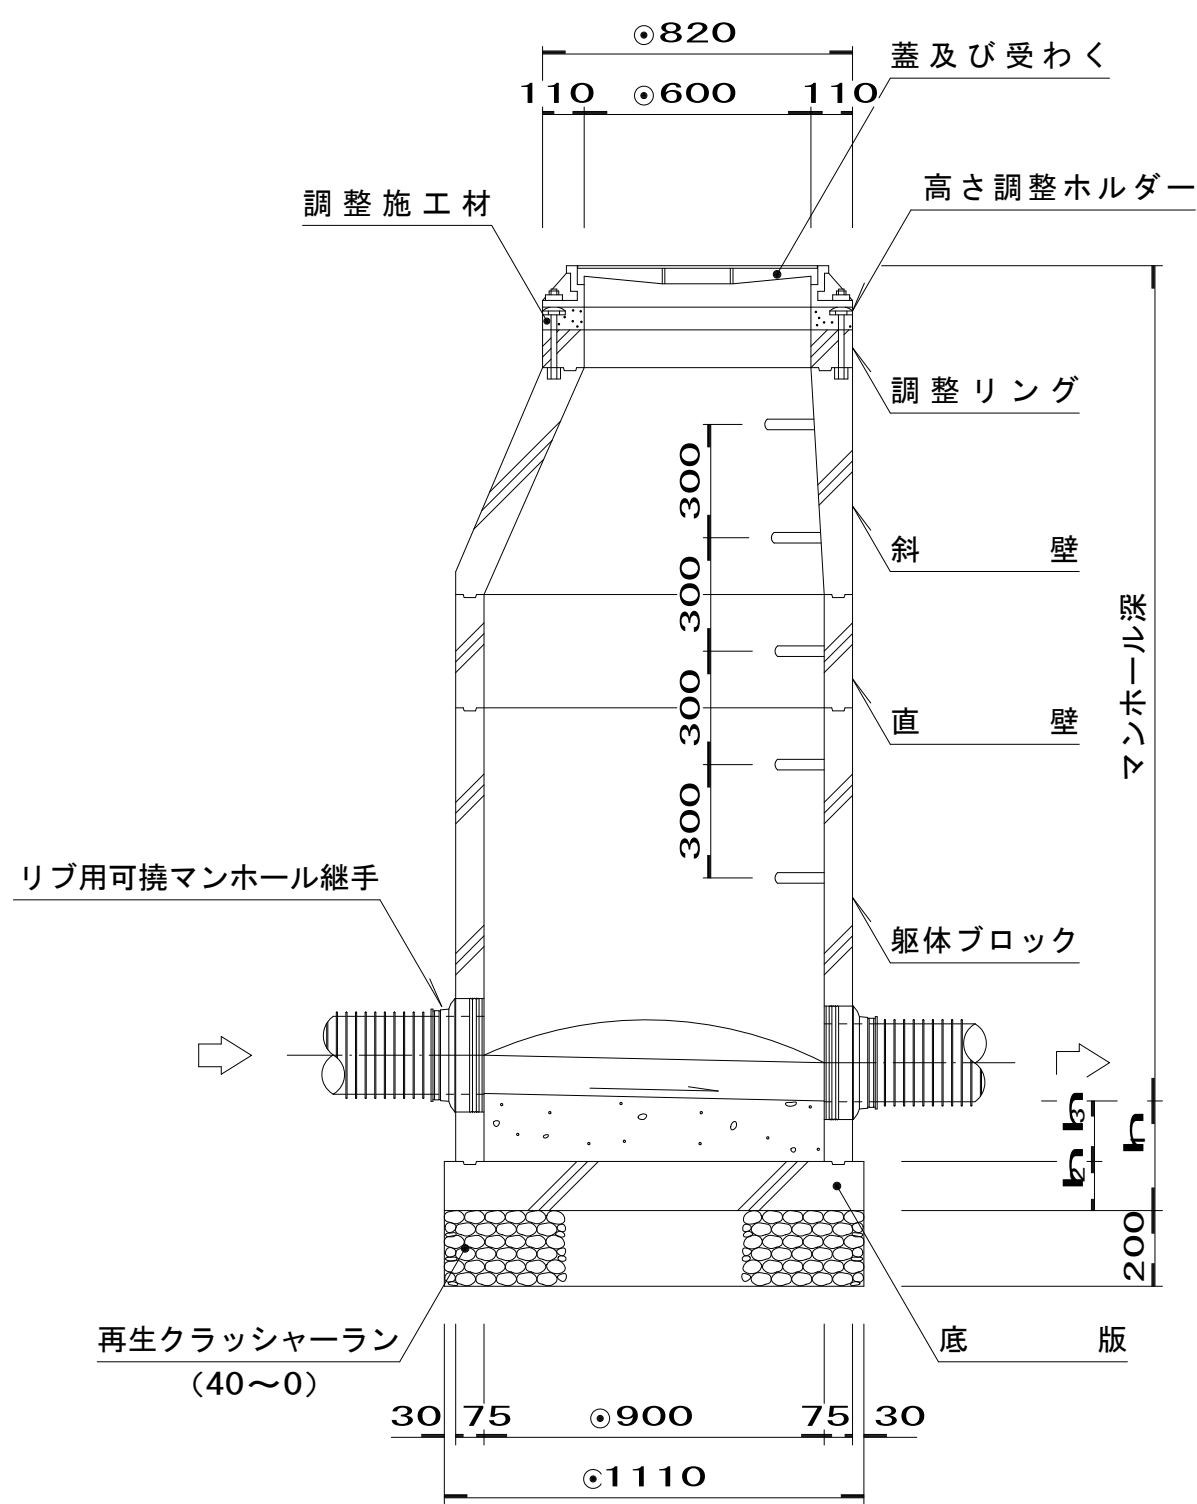

平面図

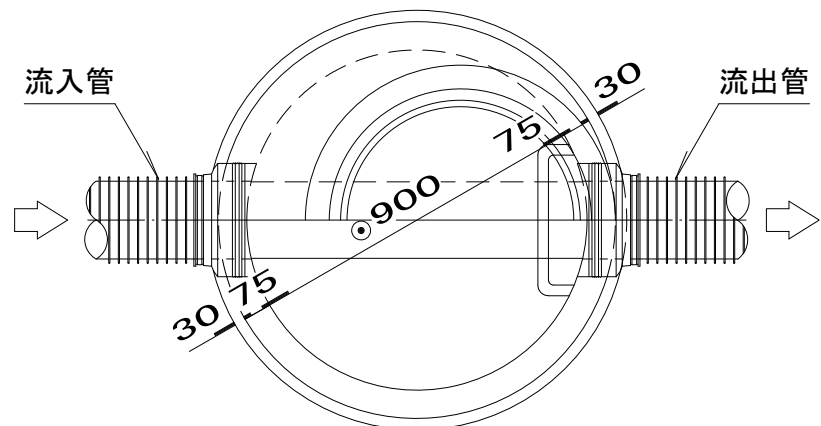


横断面図

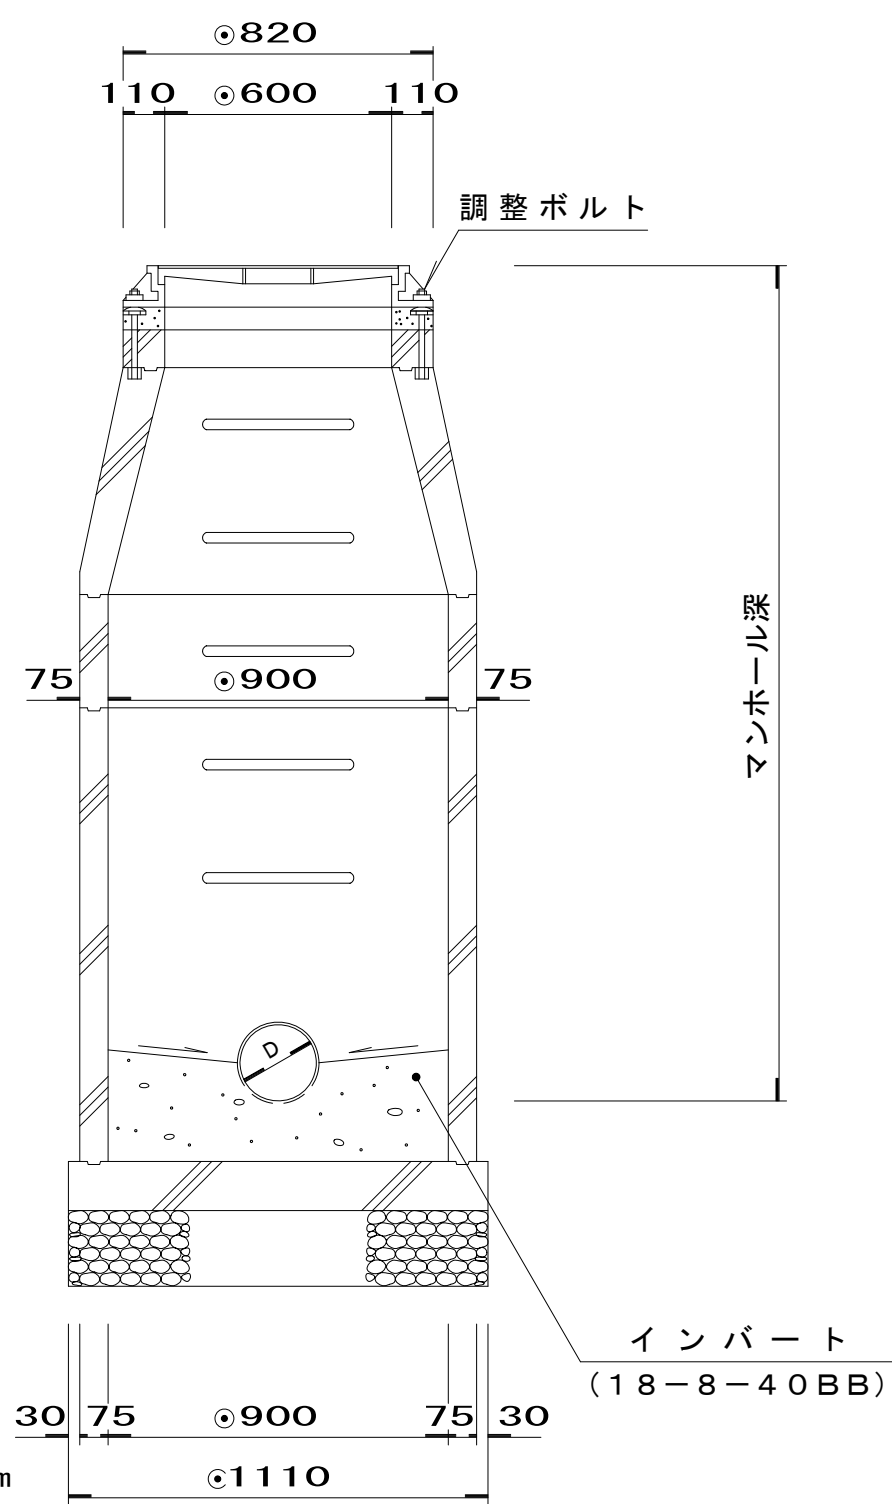


内副管詳細図 縮尺 1：20

平面図

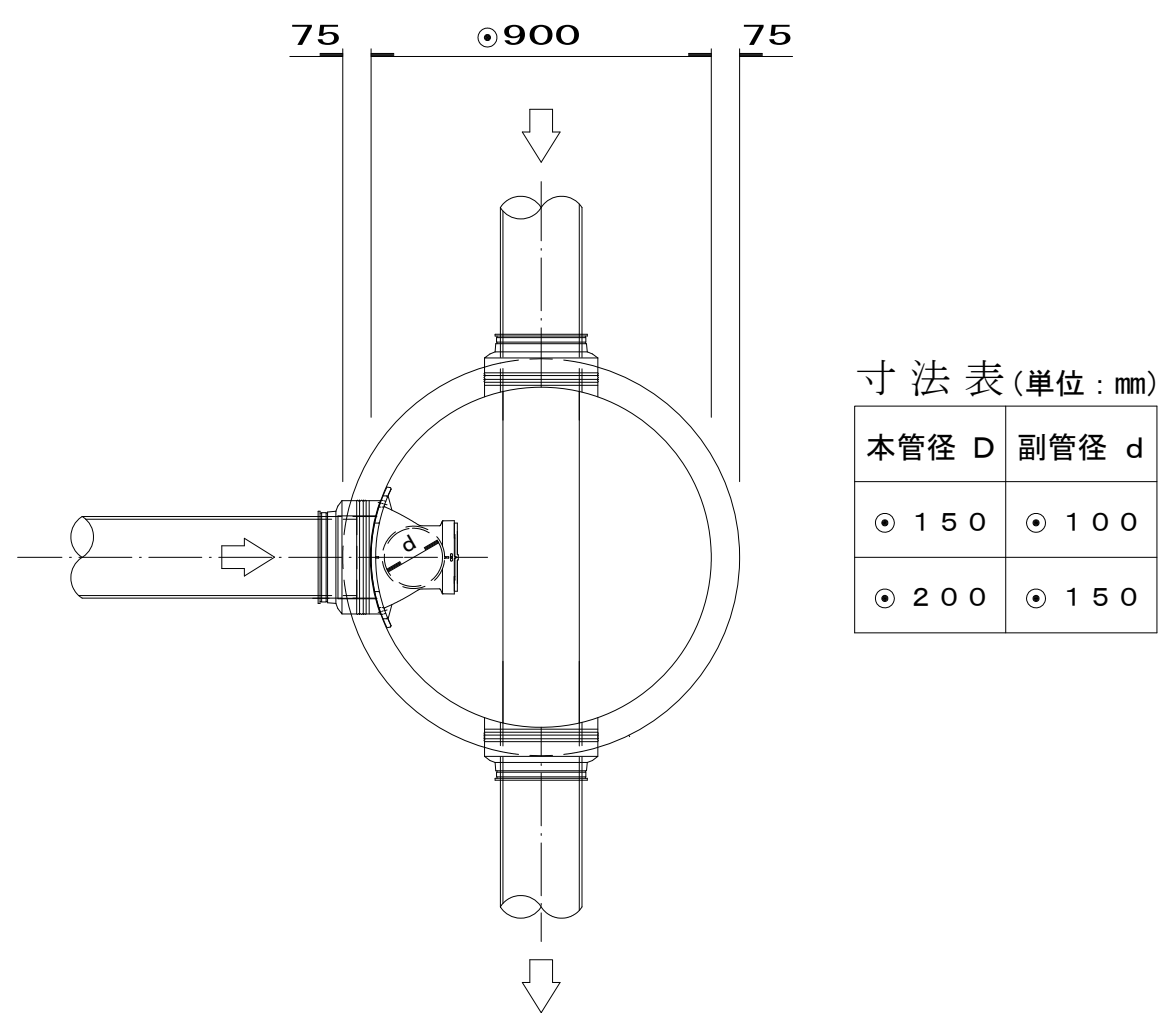

断面図

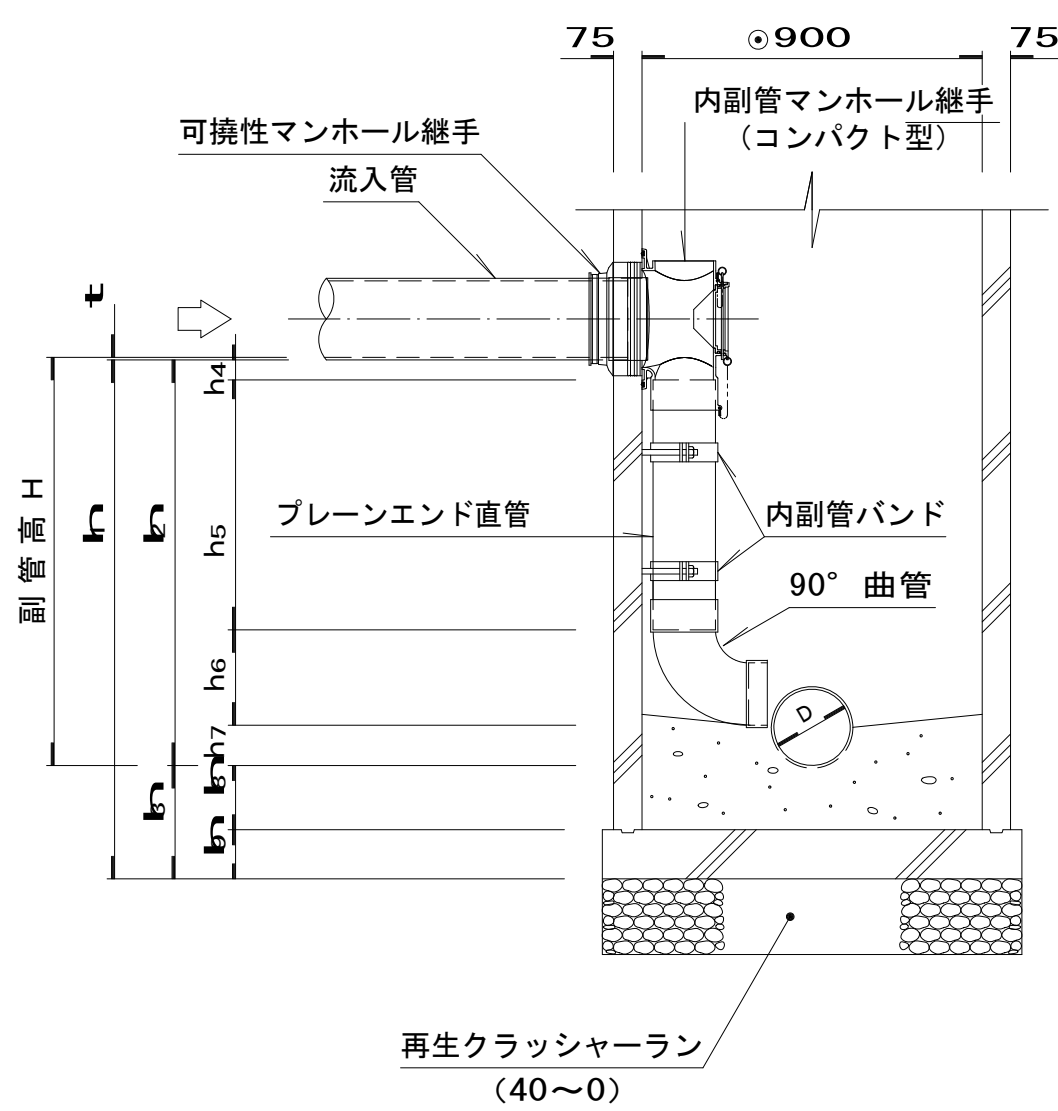


特記事項


- 1。使用材料は、使用前に市監督員の承諾を得ること。
- 2。マンホールの目地は、漏水のないように細心の注意を払うこと。
- 3。埋戻し土は、ランマまたはタンパ（60～100kg 級）で一層当たり仕上り厚20cmで一層当たり締め固め回数は3回以上（同所転圧）。

東部工業団地南エリア下水道管渠布設工事（1工区）			
工事番号	図面番号		
路線名	南アルプス市鏡中條地内		
工事箇所	組立1号マンホール構造標準図		
図名	組立1号マンホール構造標準図	図示枚数	8
縮尺	南アルプス市		


インバート平面図 縮尺 1：10

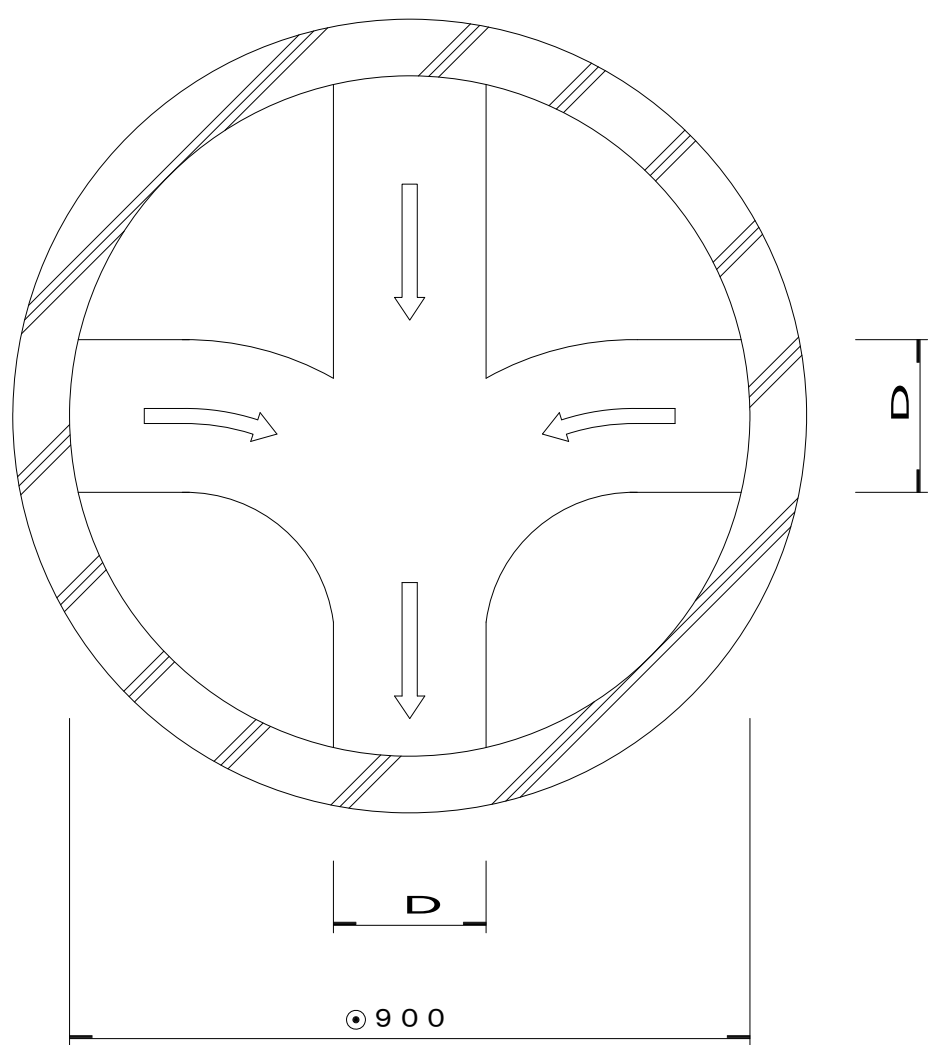

インバート断面図 縮尺 1：10

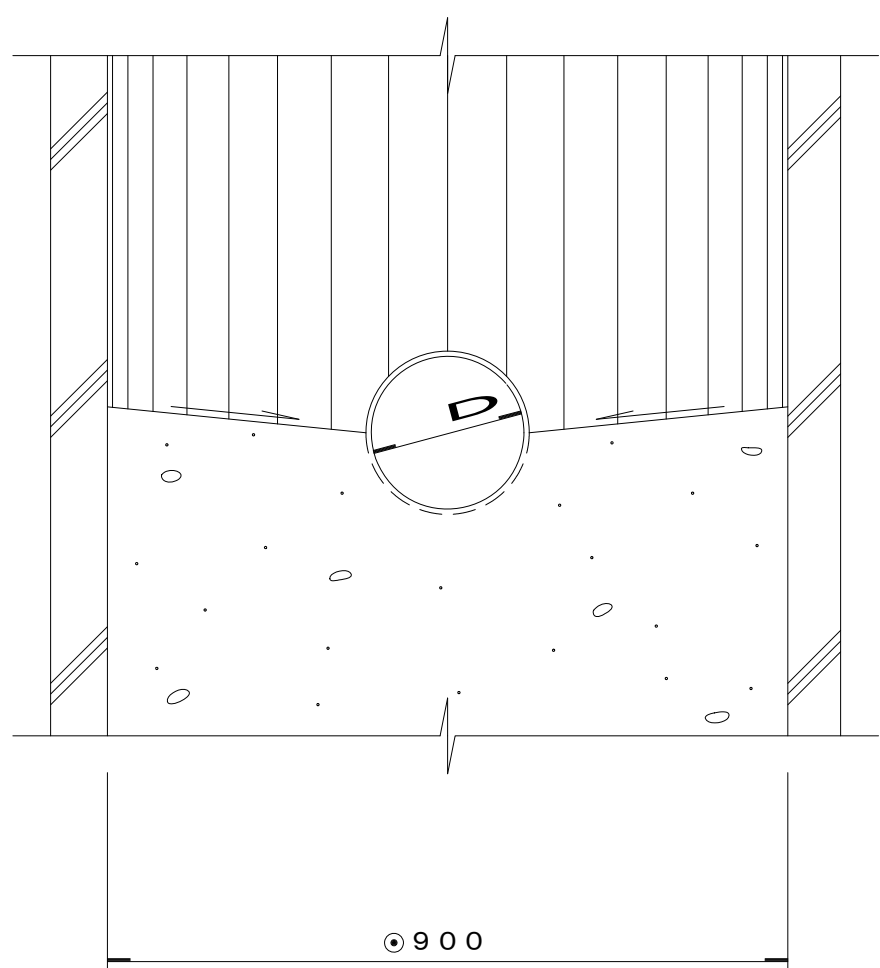


可撓性マンホール継手詳細図 縮尺 1：10

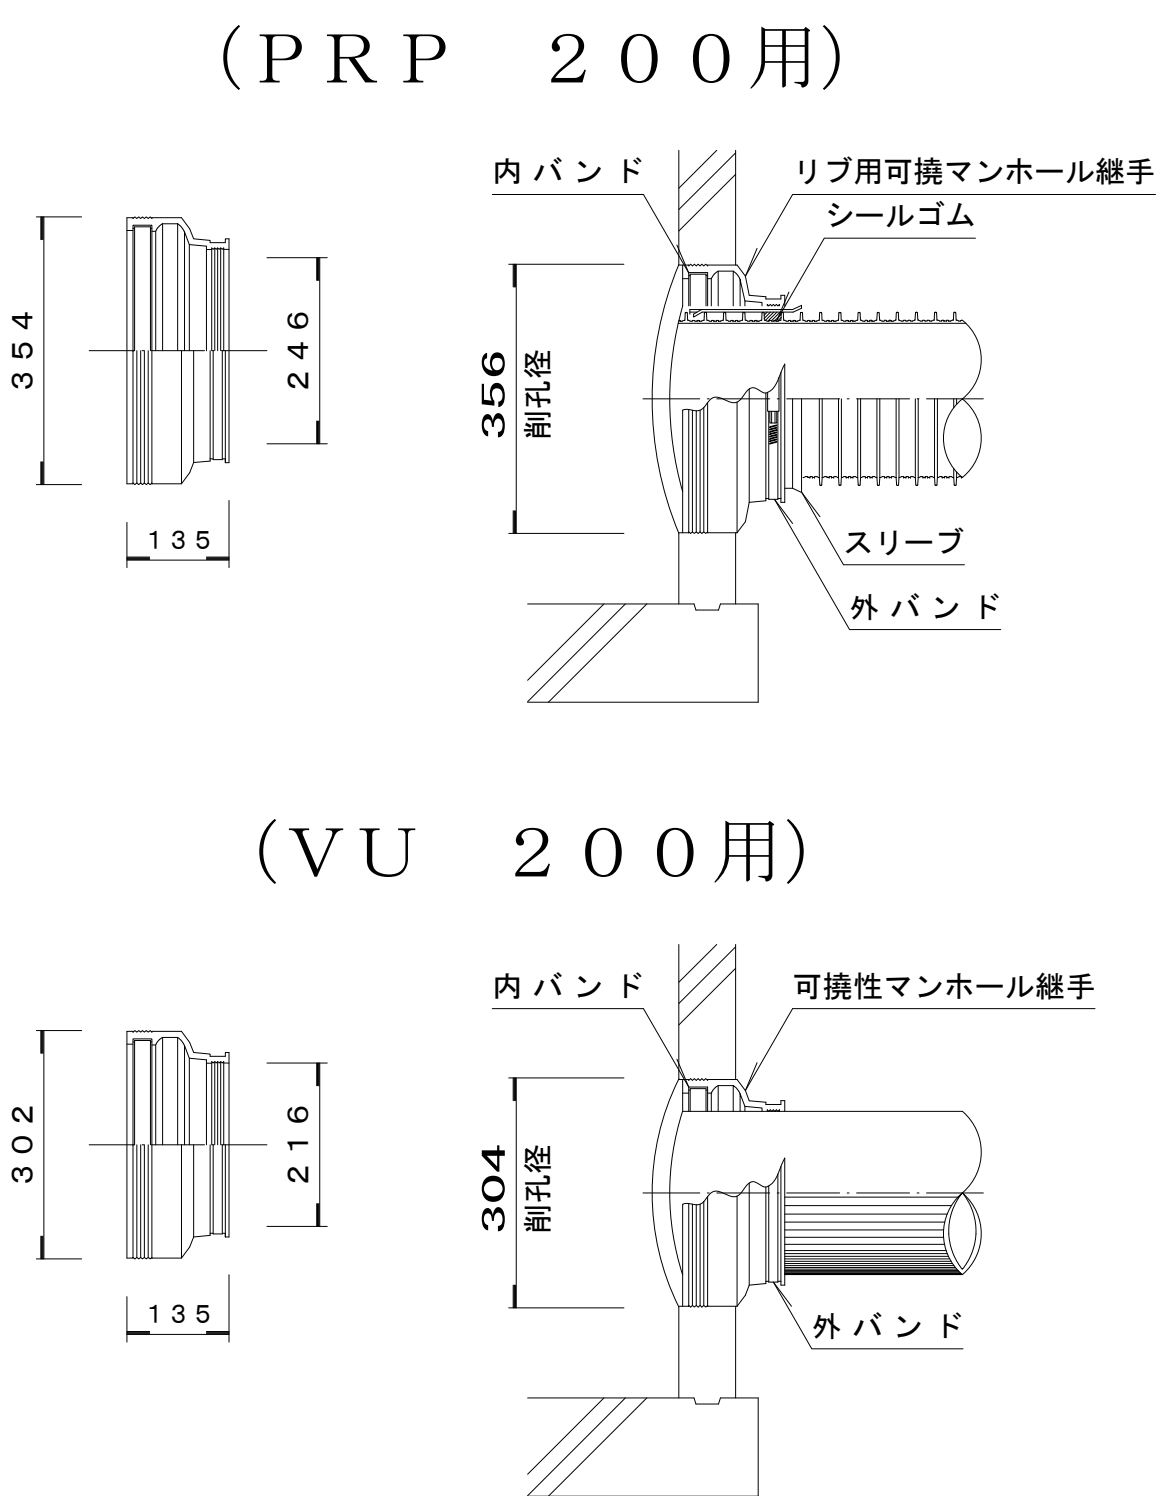


N0.S-7-1 組立 2 号マンホール設置図

縮尺 1 : 2 0

A－A断面図

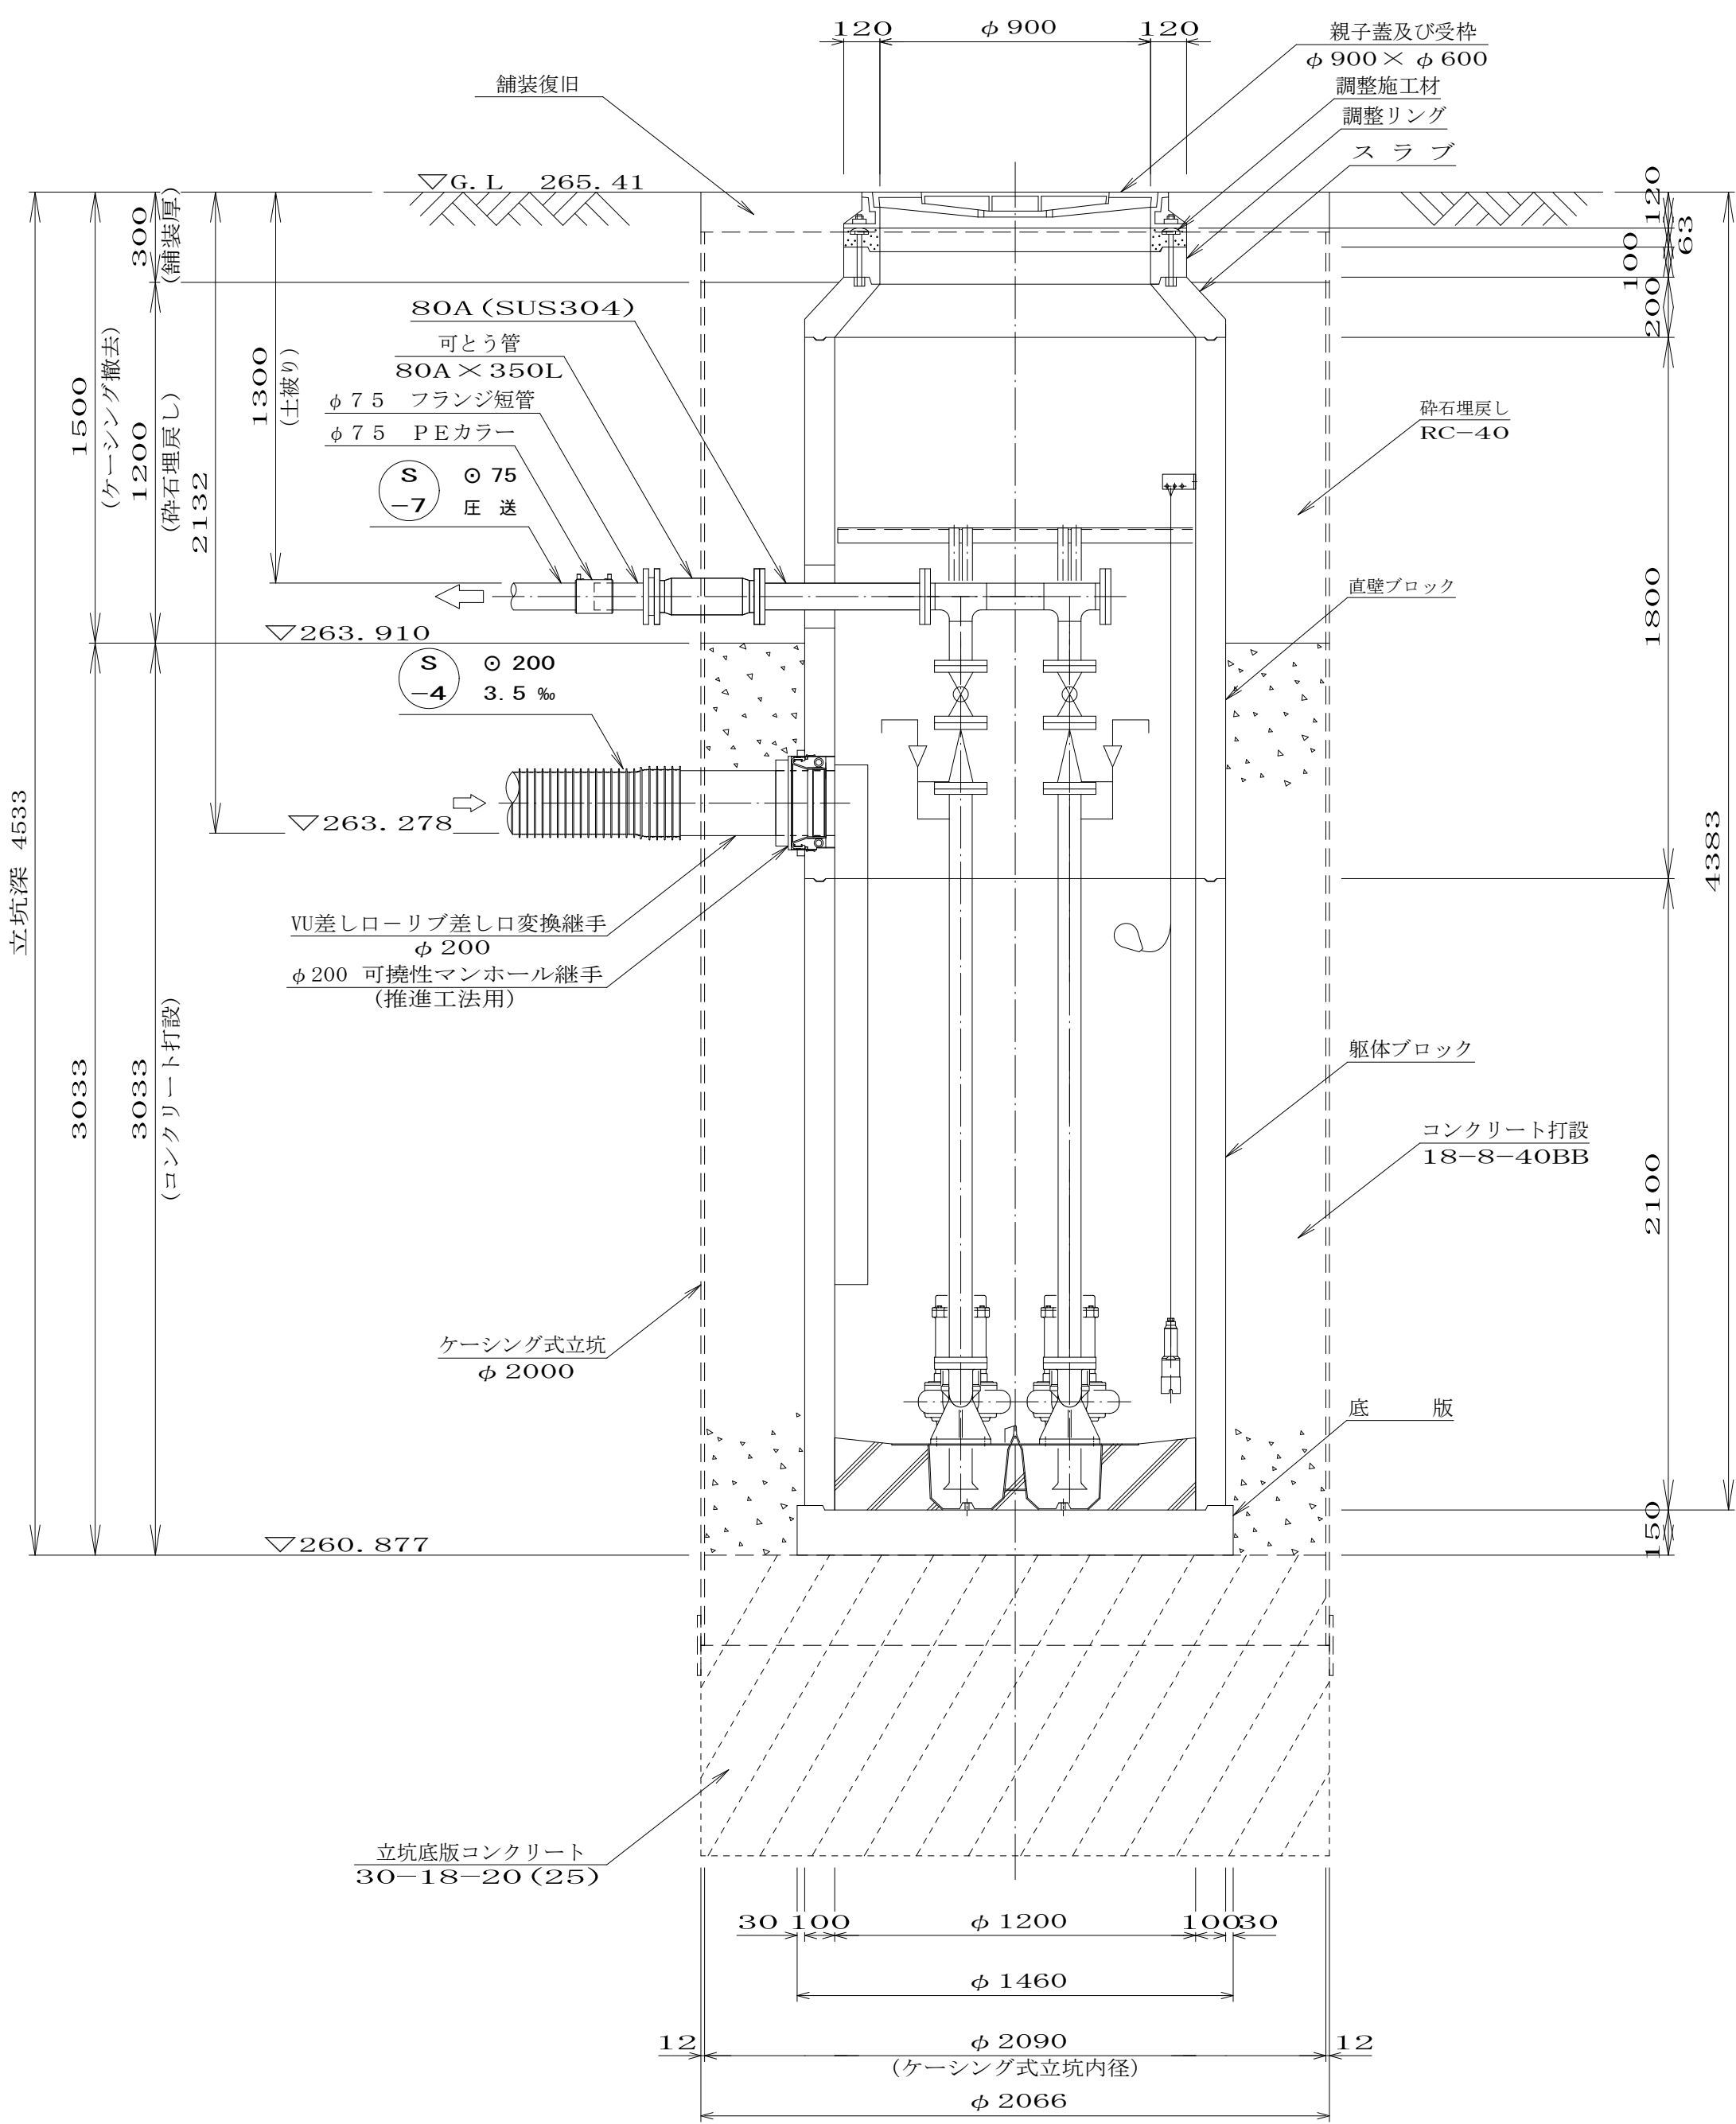


平面図

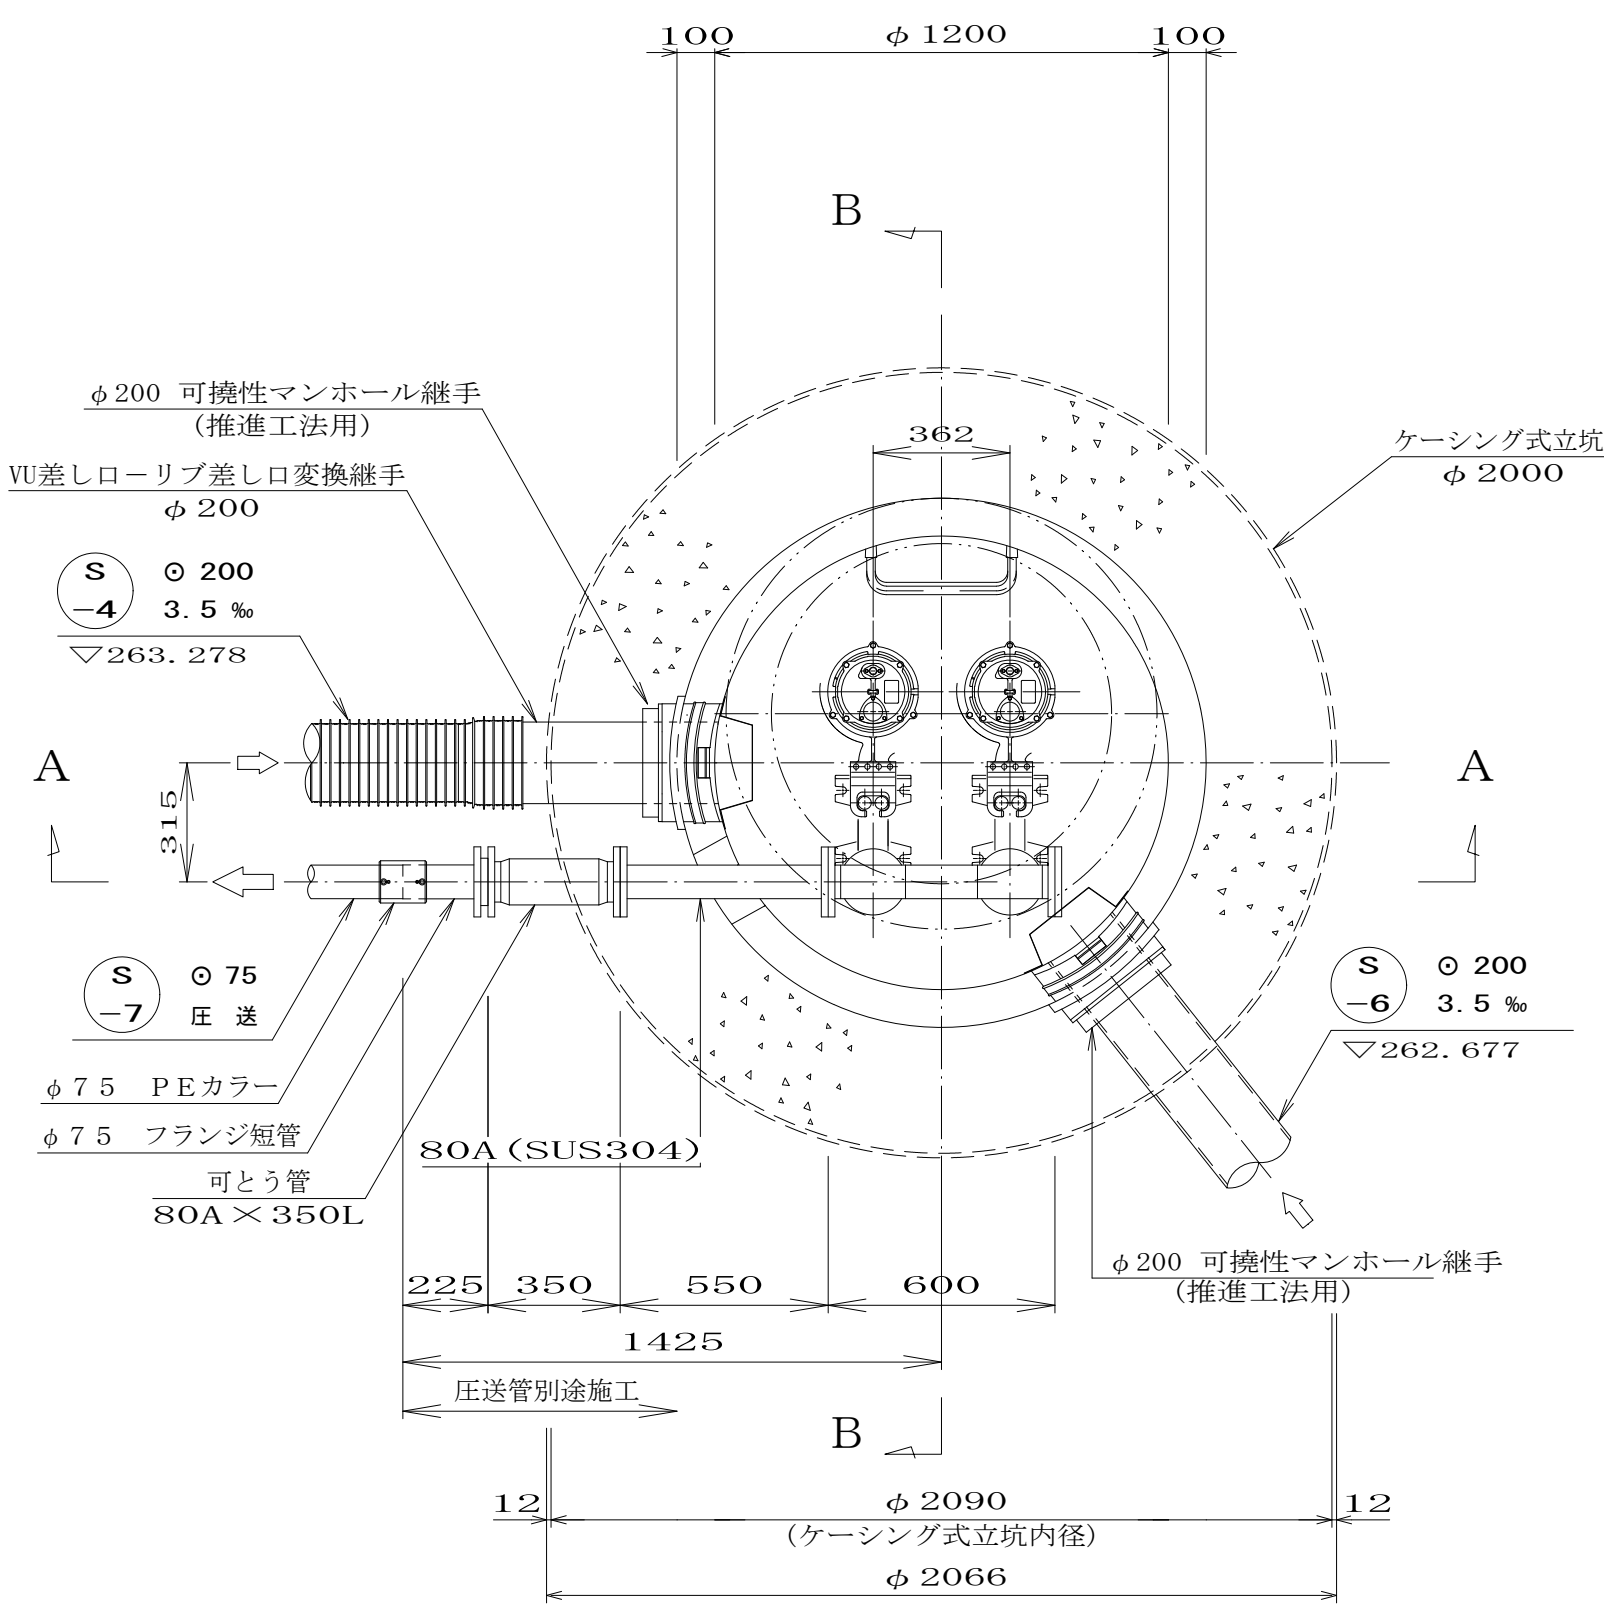

※水中汚水汚物ポンプ、槽内配管、弁類、マンホール内機器は別途工事とする。




B－B断面図

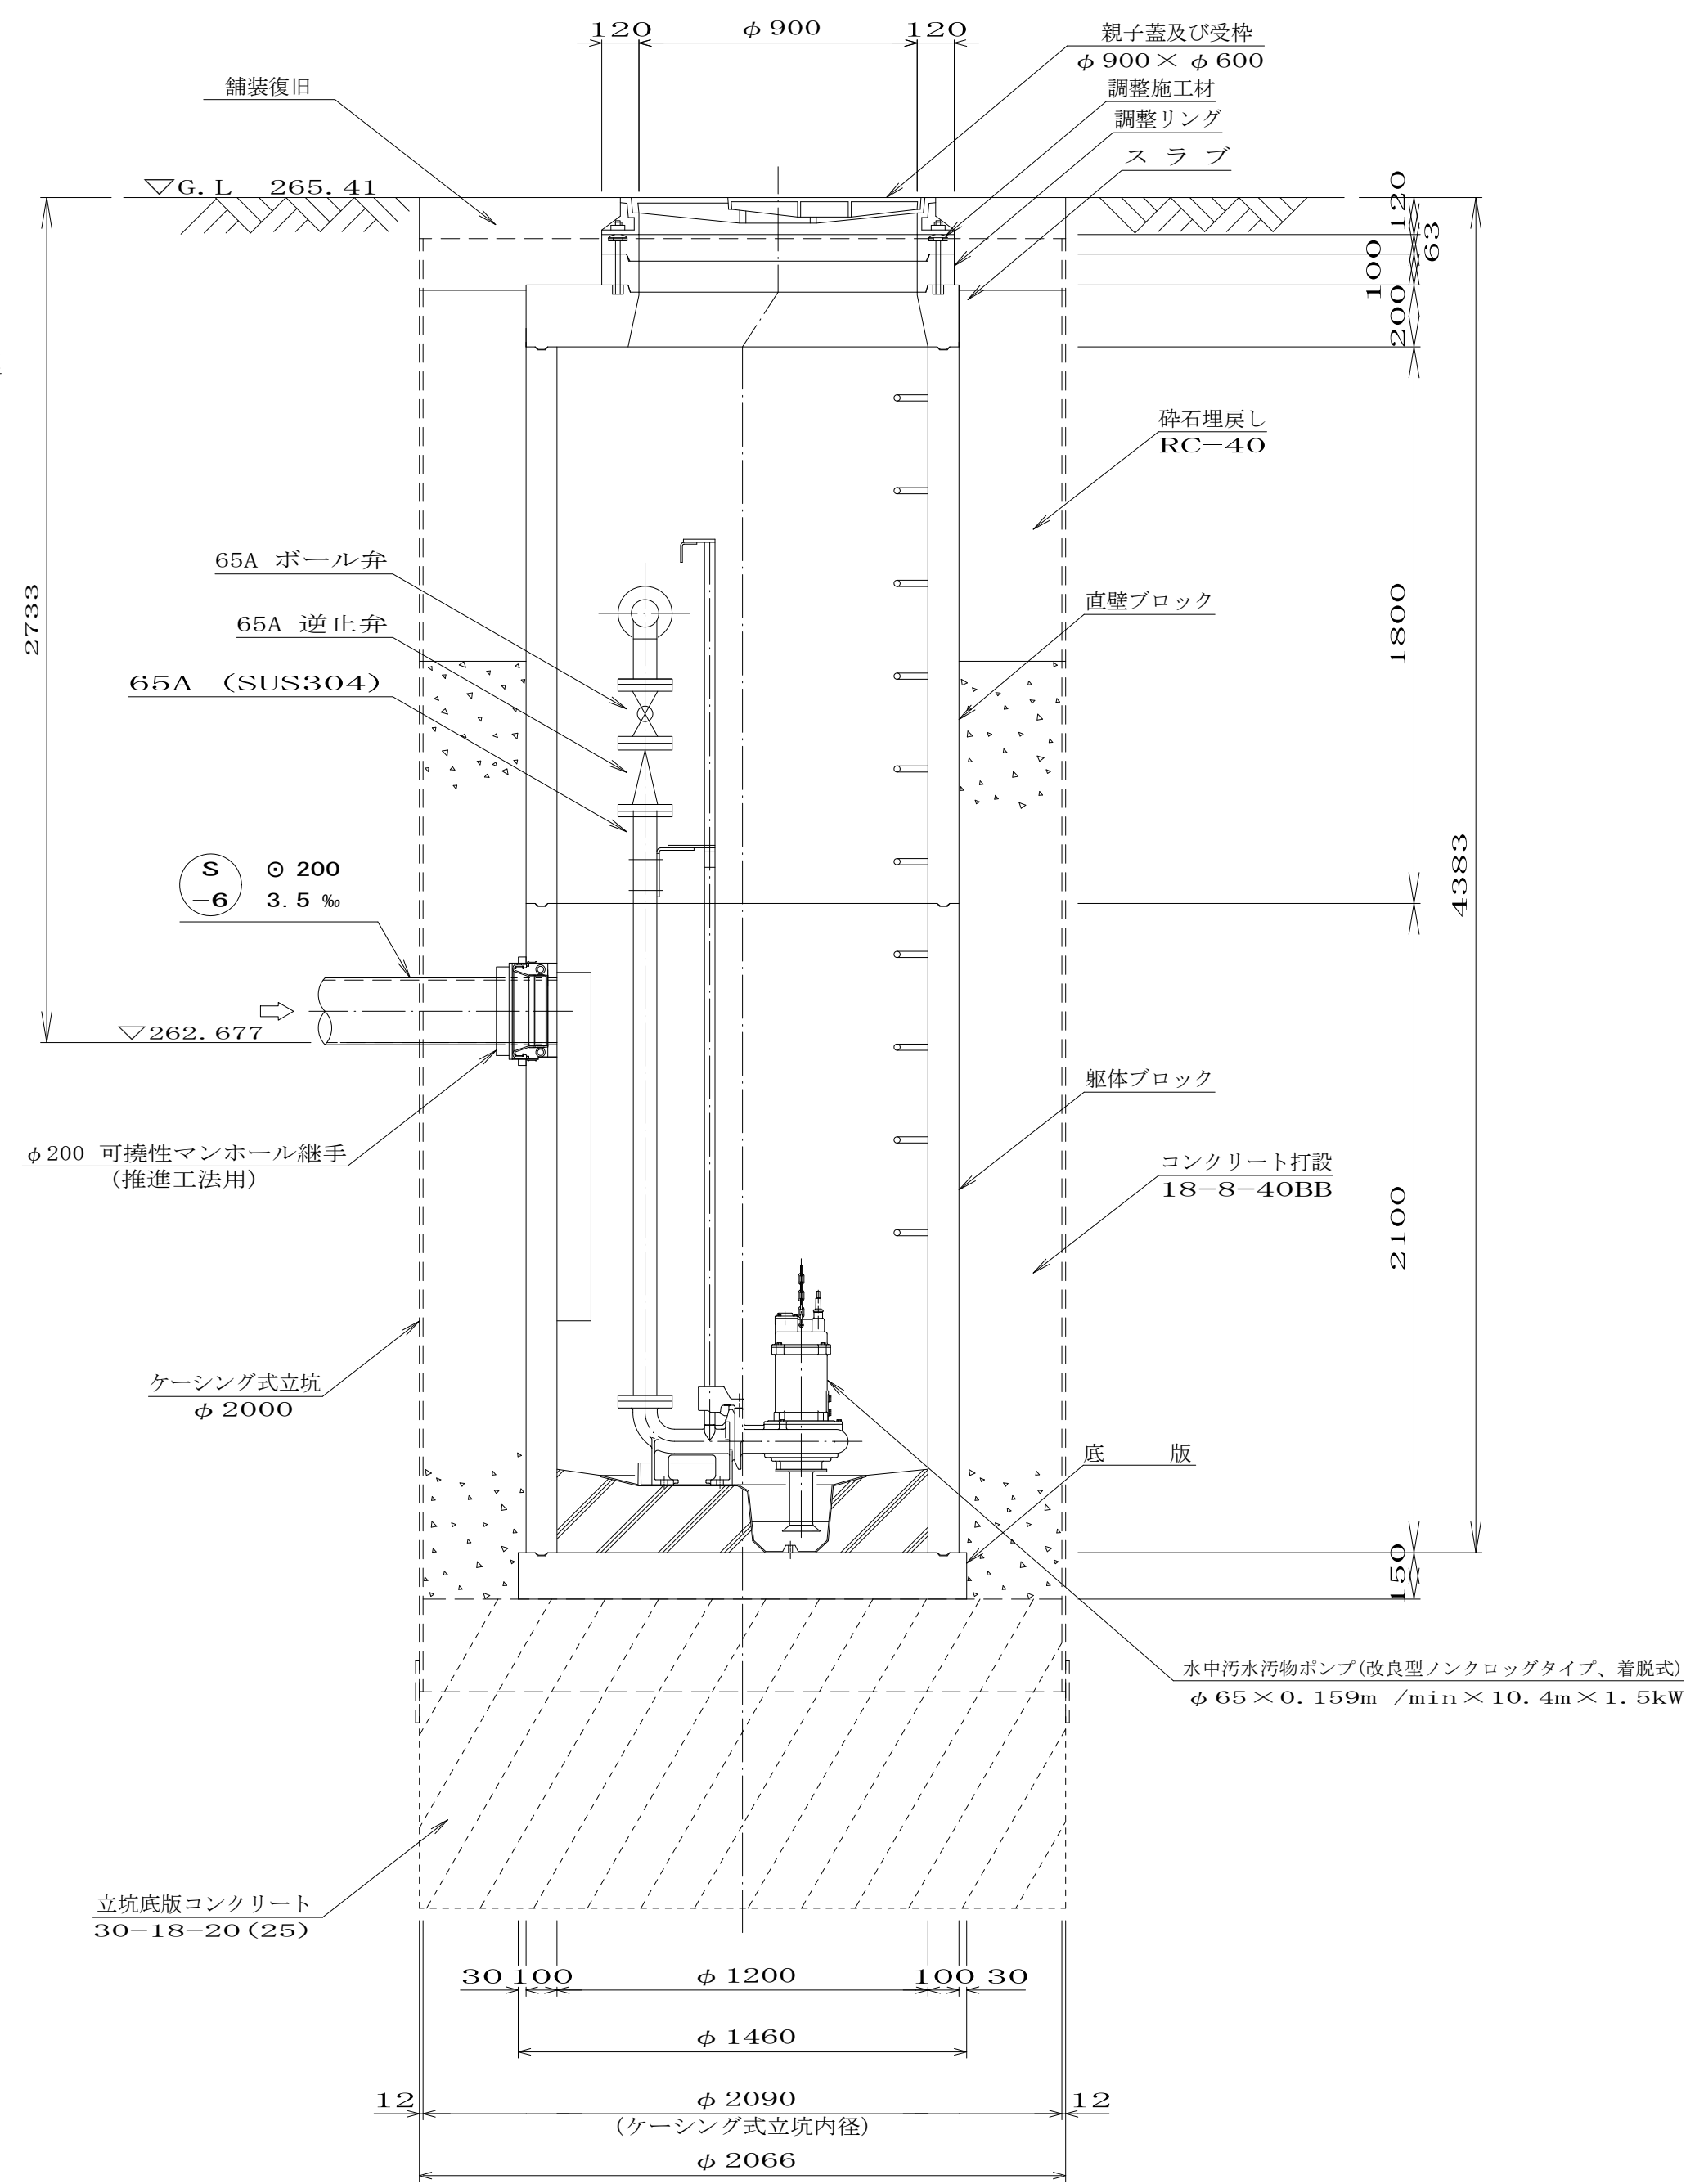


東部工業団地南エリア下水道管渠布設工事（1工区）				
工事番号		図面番号		
路線名				
工事箇所		南アルプス市鏡中條地内		
図名		組立2号マンホール設置図		
縮尺		図示枚数	9	
南アルプス市				

汚水枡及び取付管標準布設図 縮尺1：20

断面図

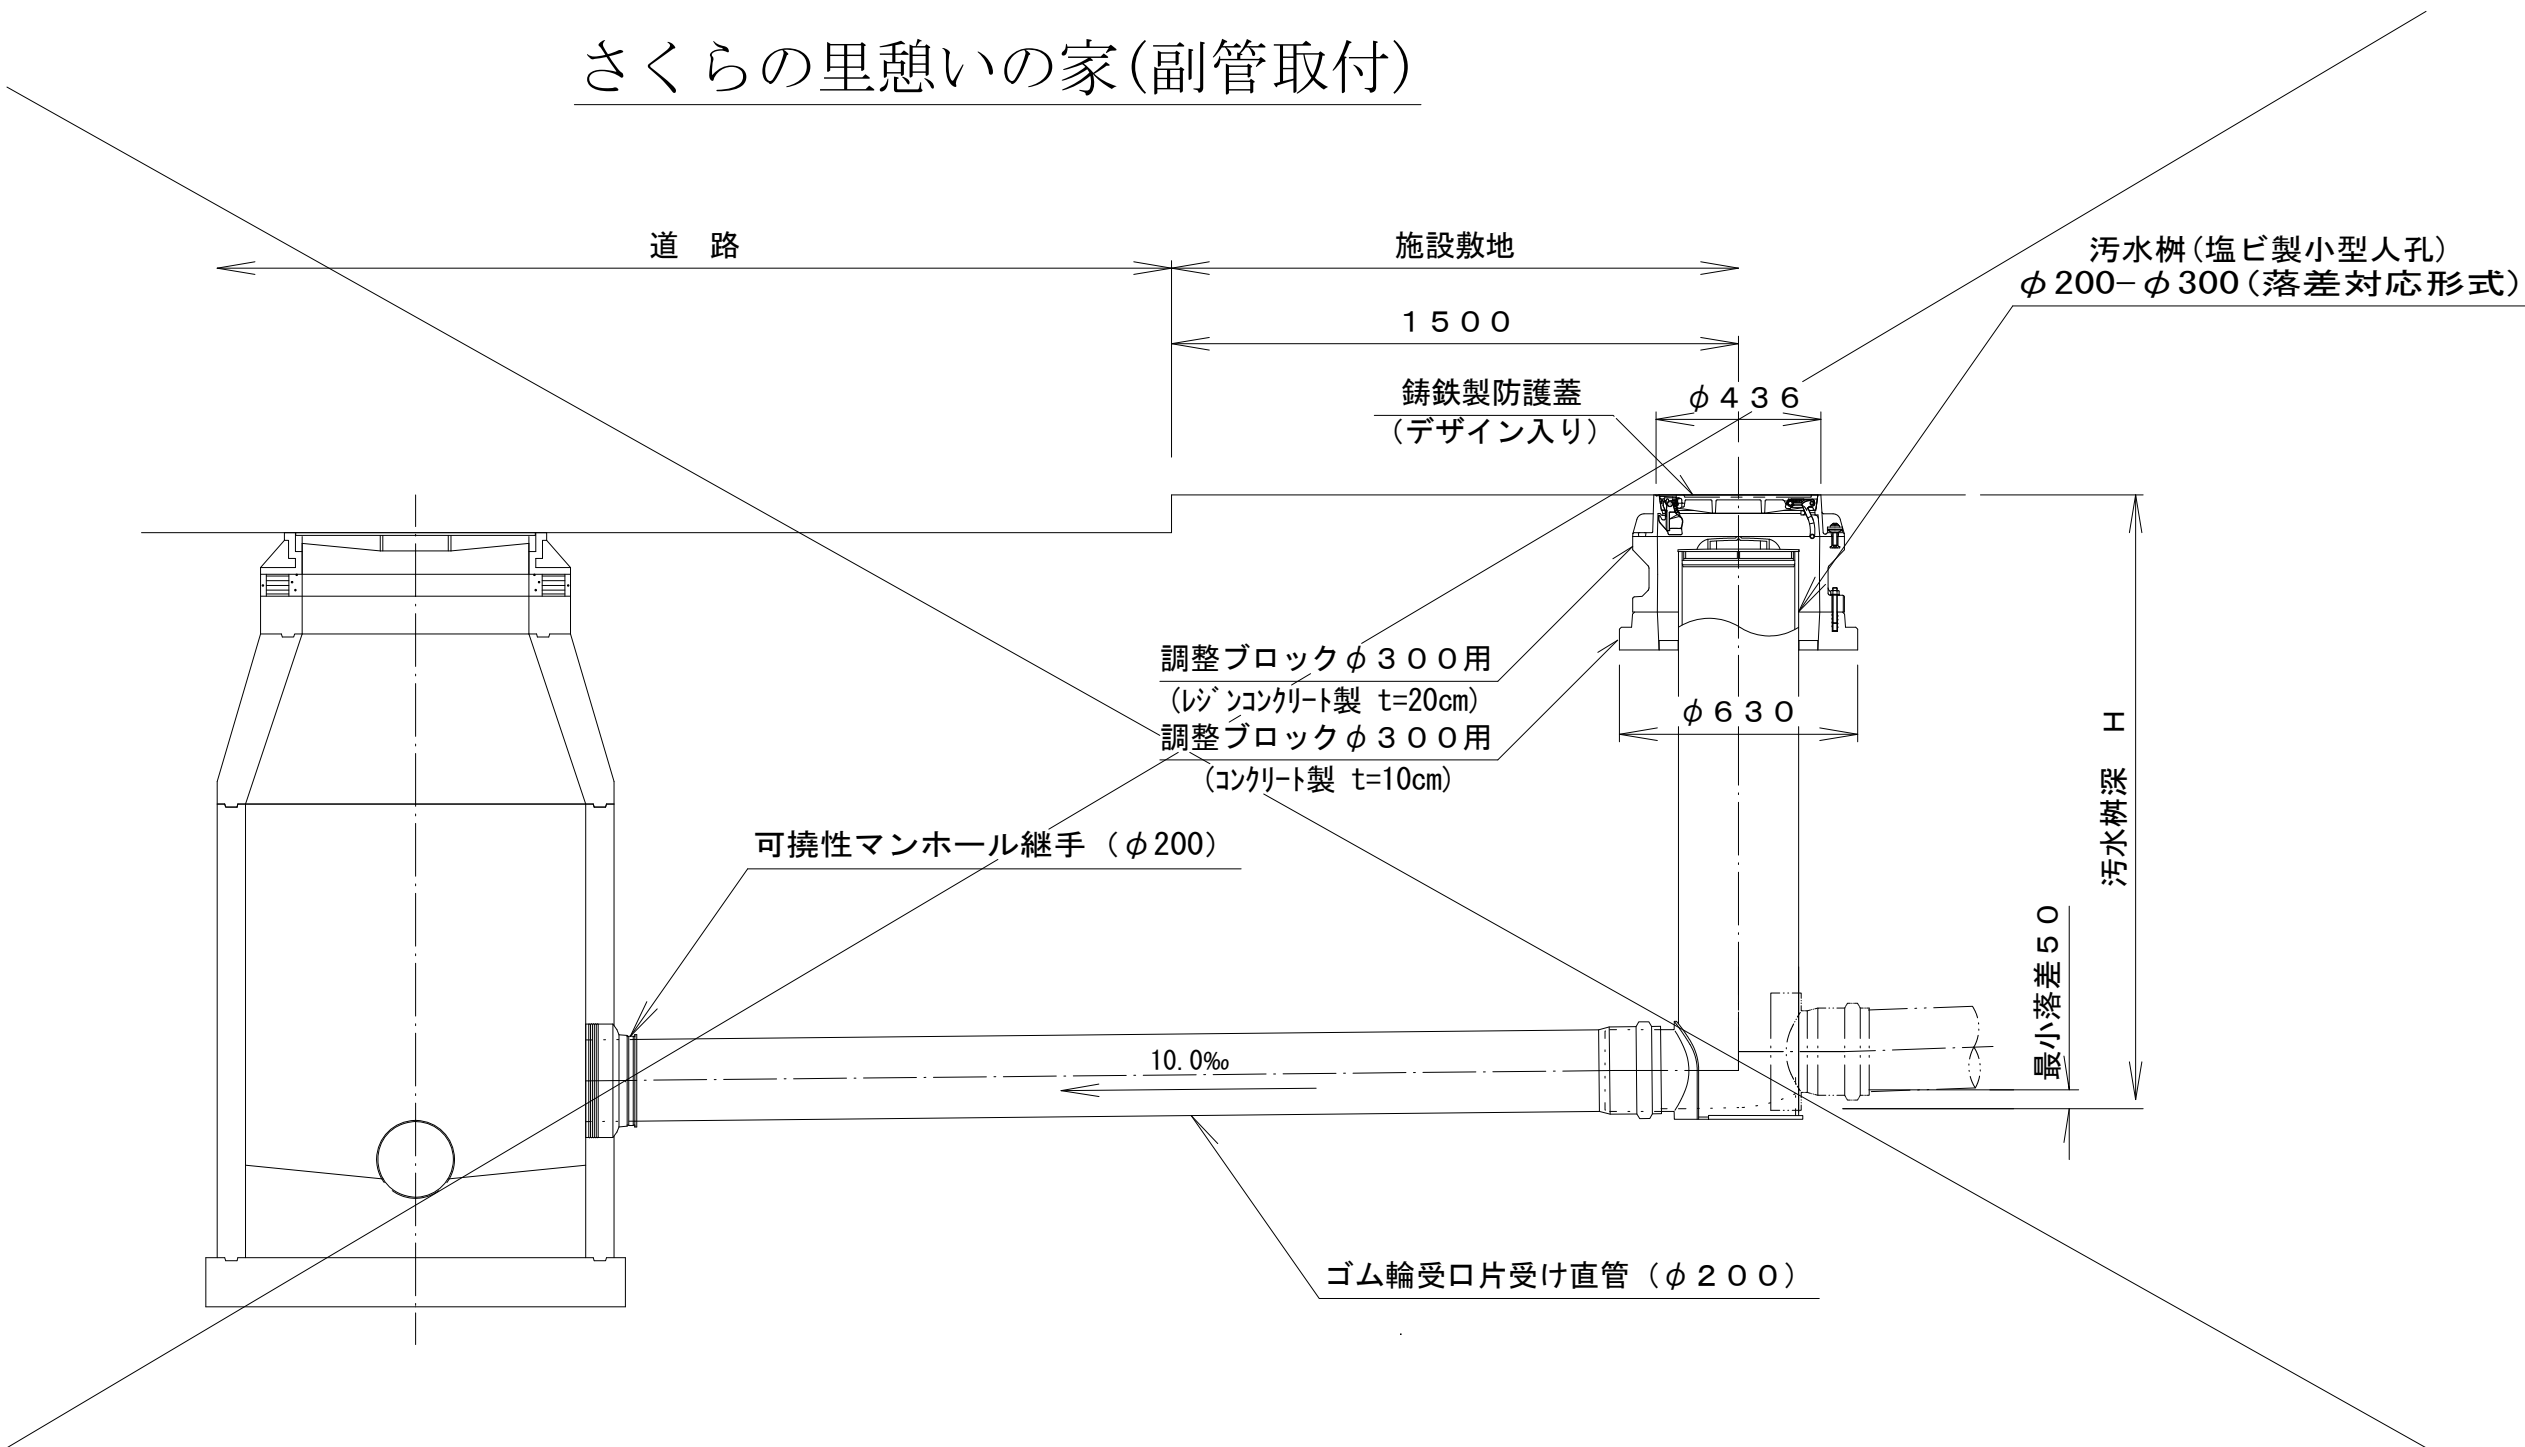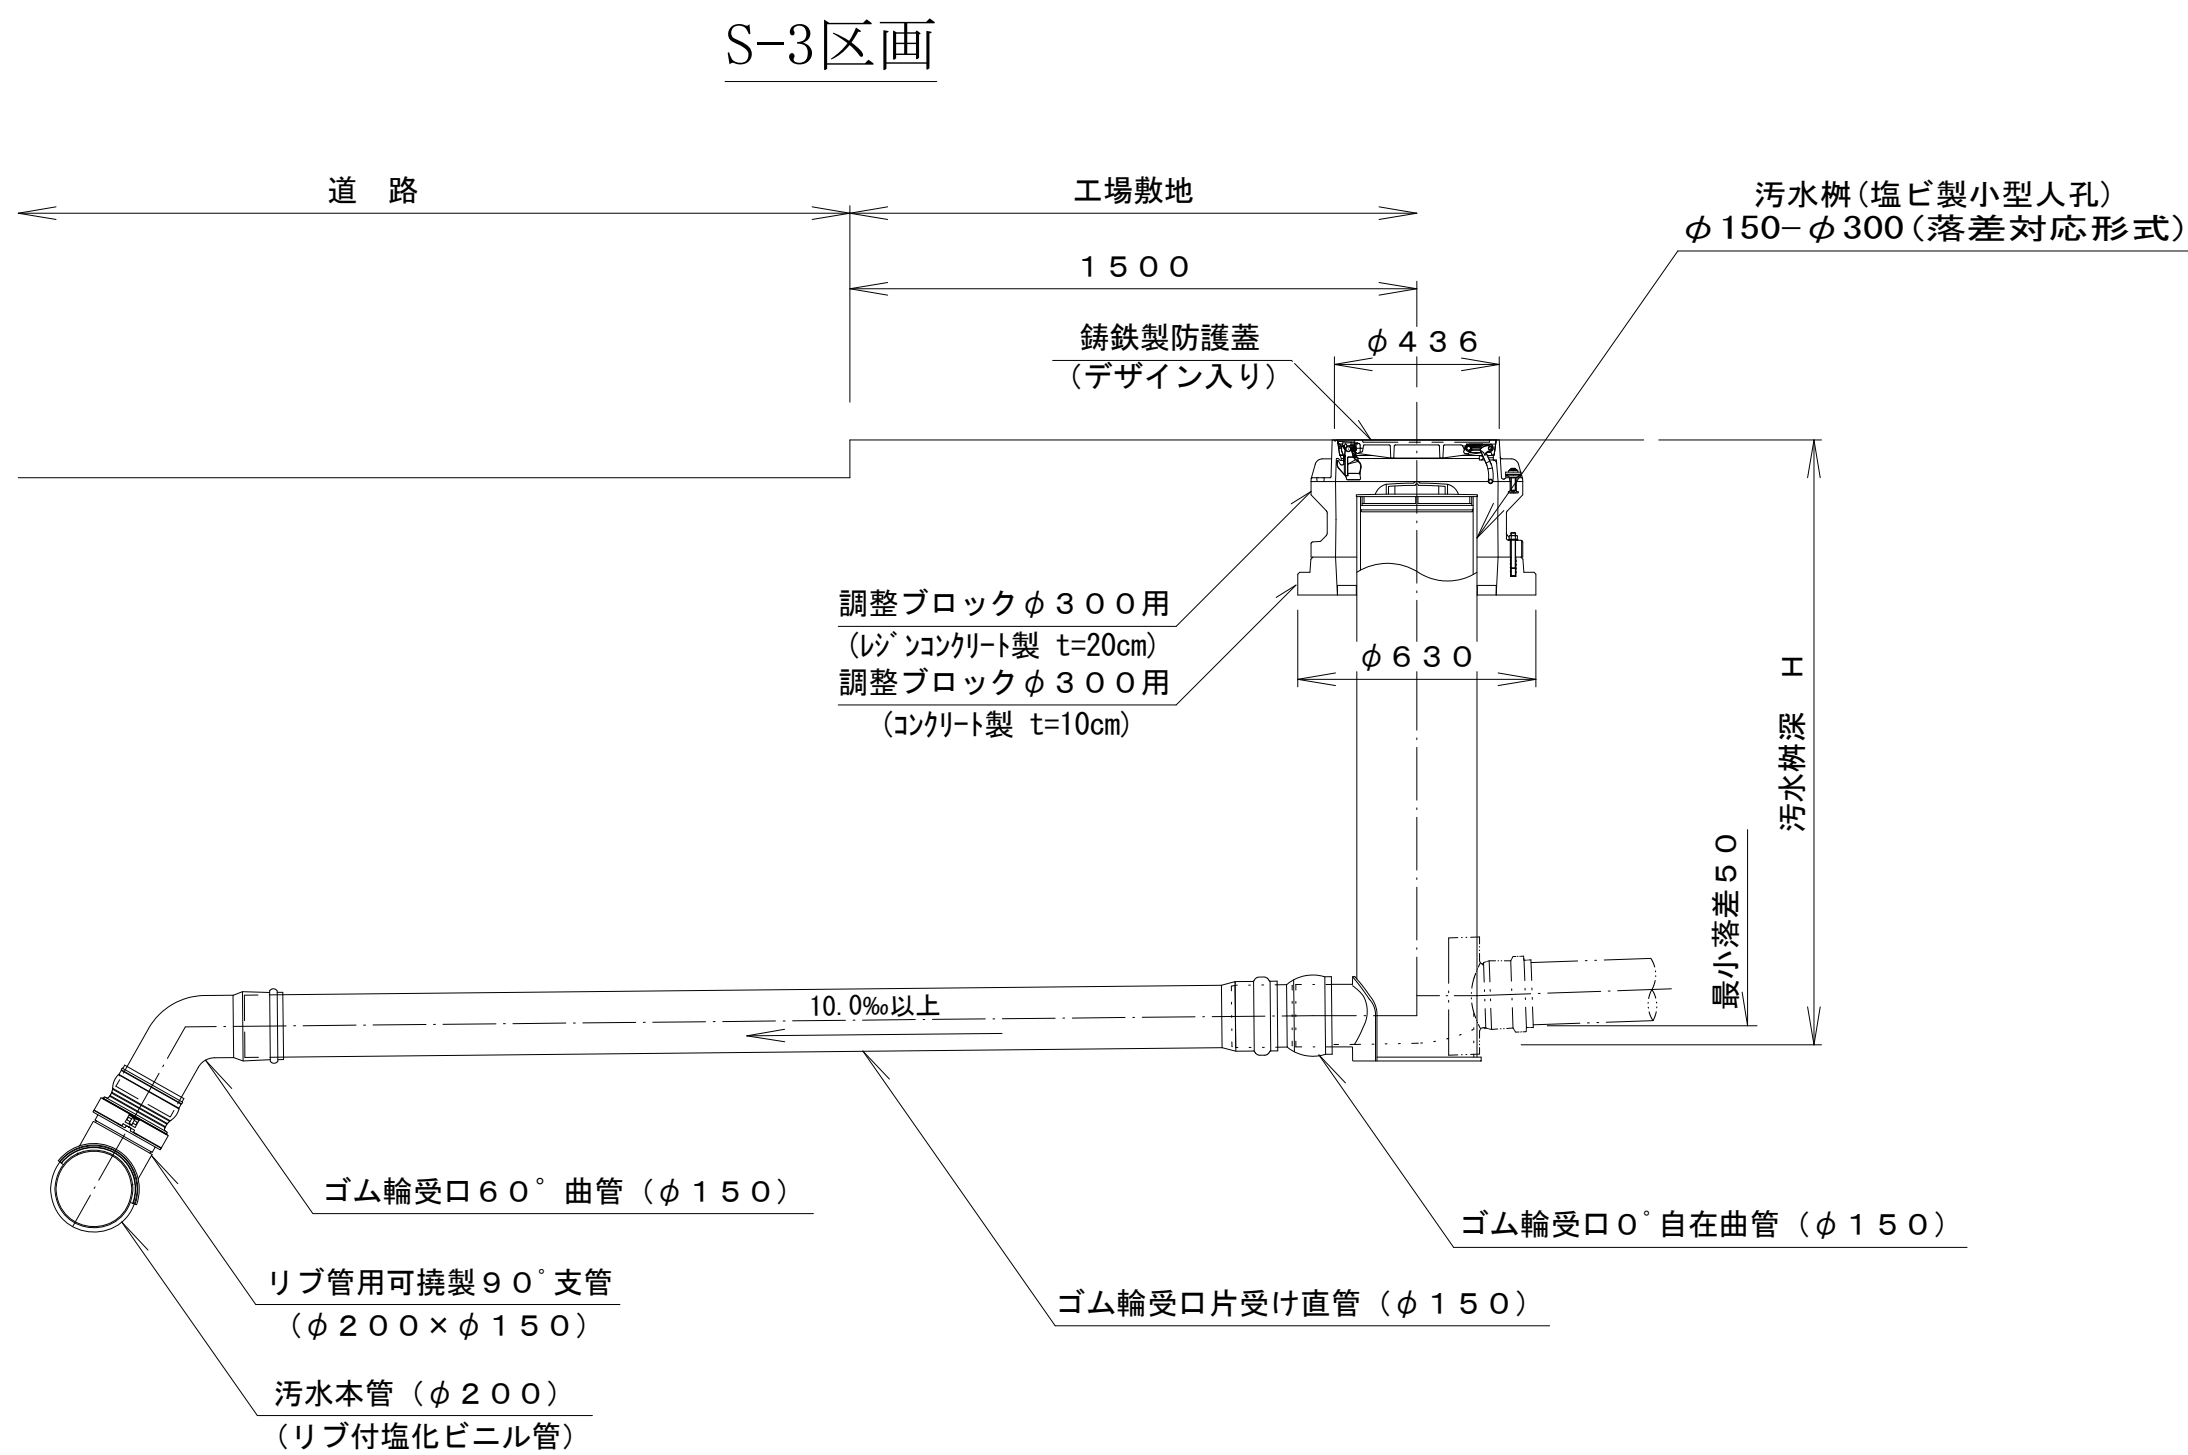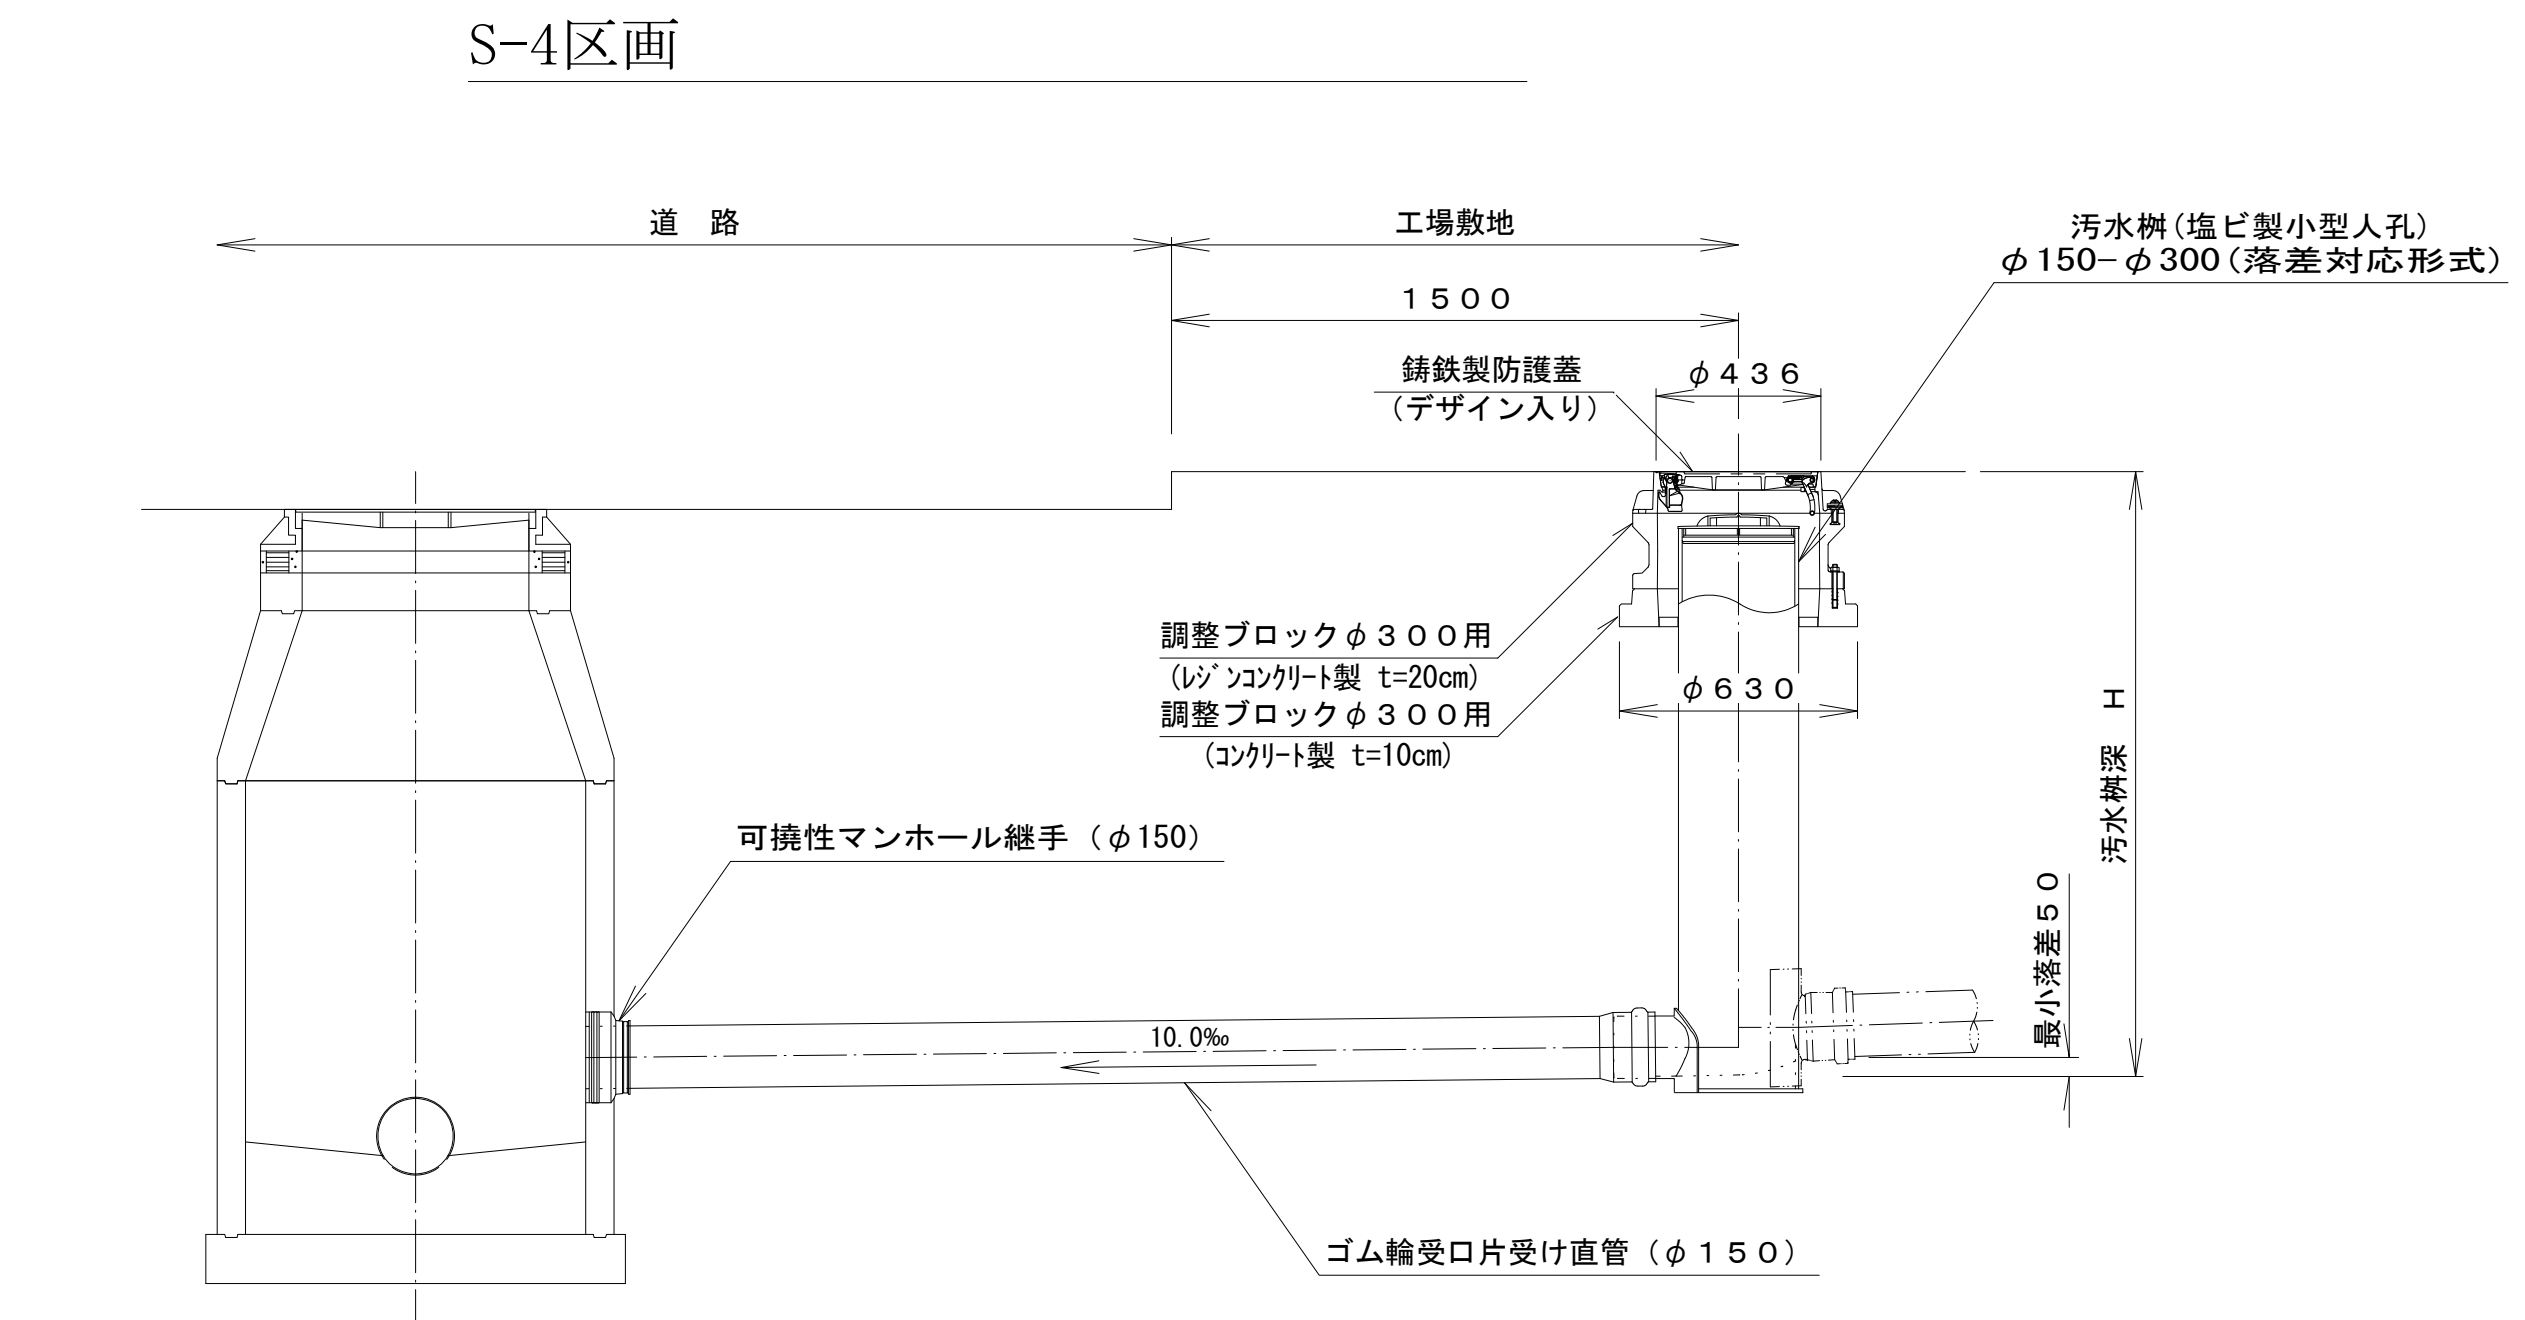


掘削及び埋戻断面図

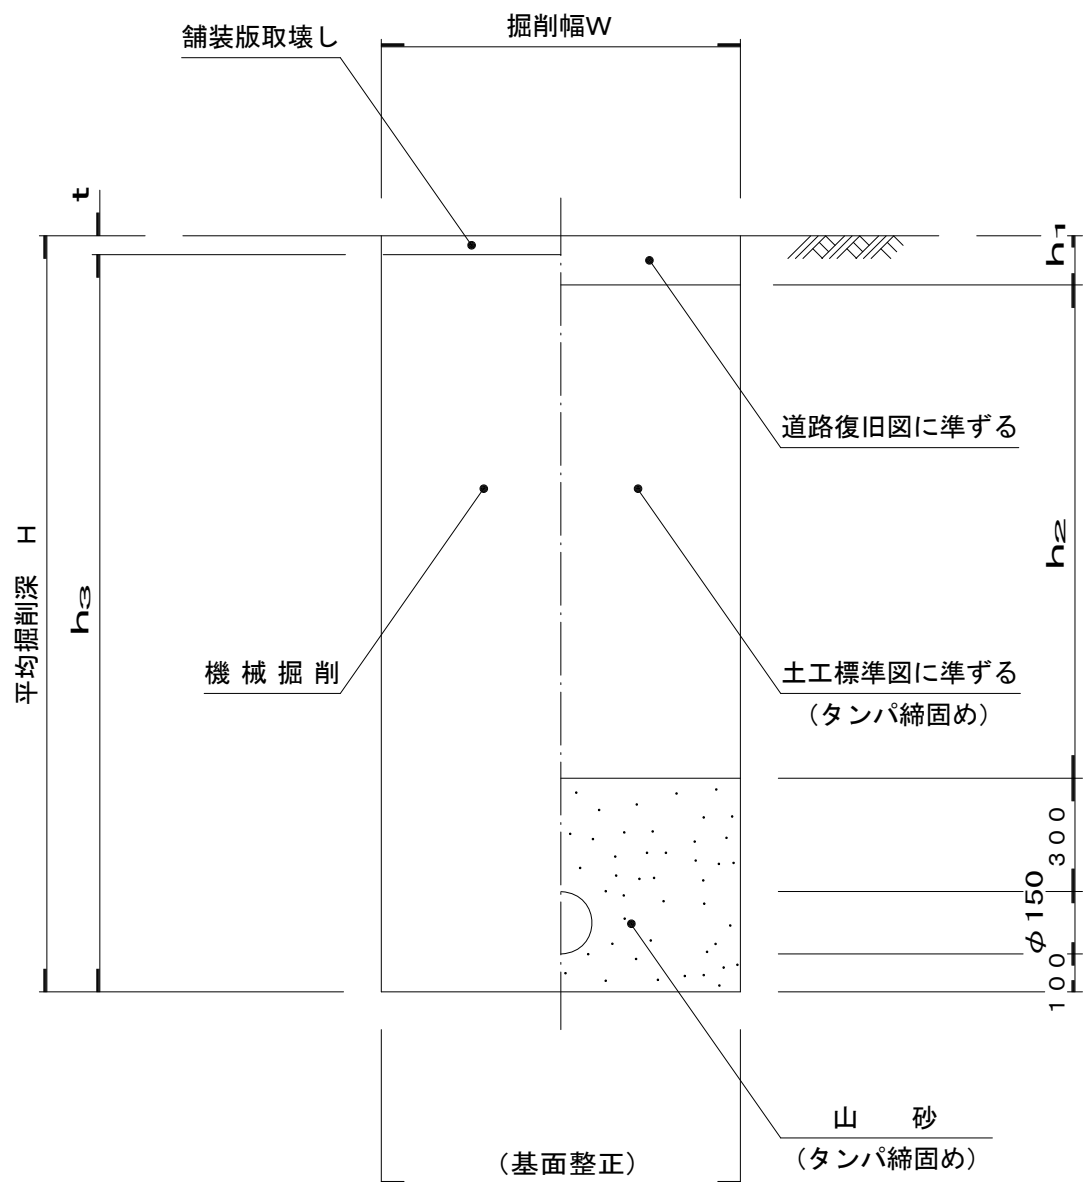


東部工業団地南エリア下水道管渠布設工事 (1工区)			
工事番号	図面番号		
路線名			
工事箇所	南アルプス市鏡中條地内		
図名	汚水枡及び取付管標準布設図		
縮尺	1：20	枚数	10
南アルプス市			

建込み簡易土留工構造標準図 縮尺 1 : 2 0


平 面 図

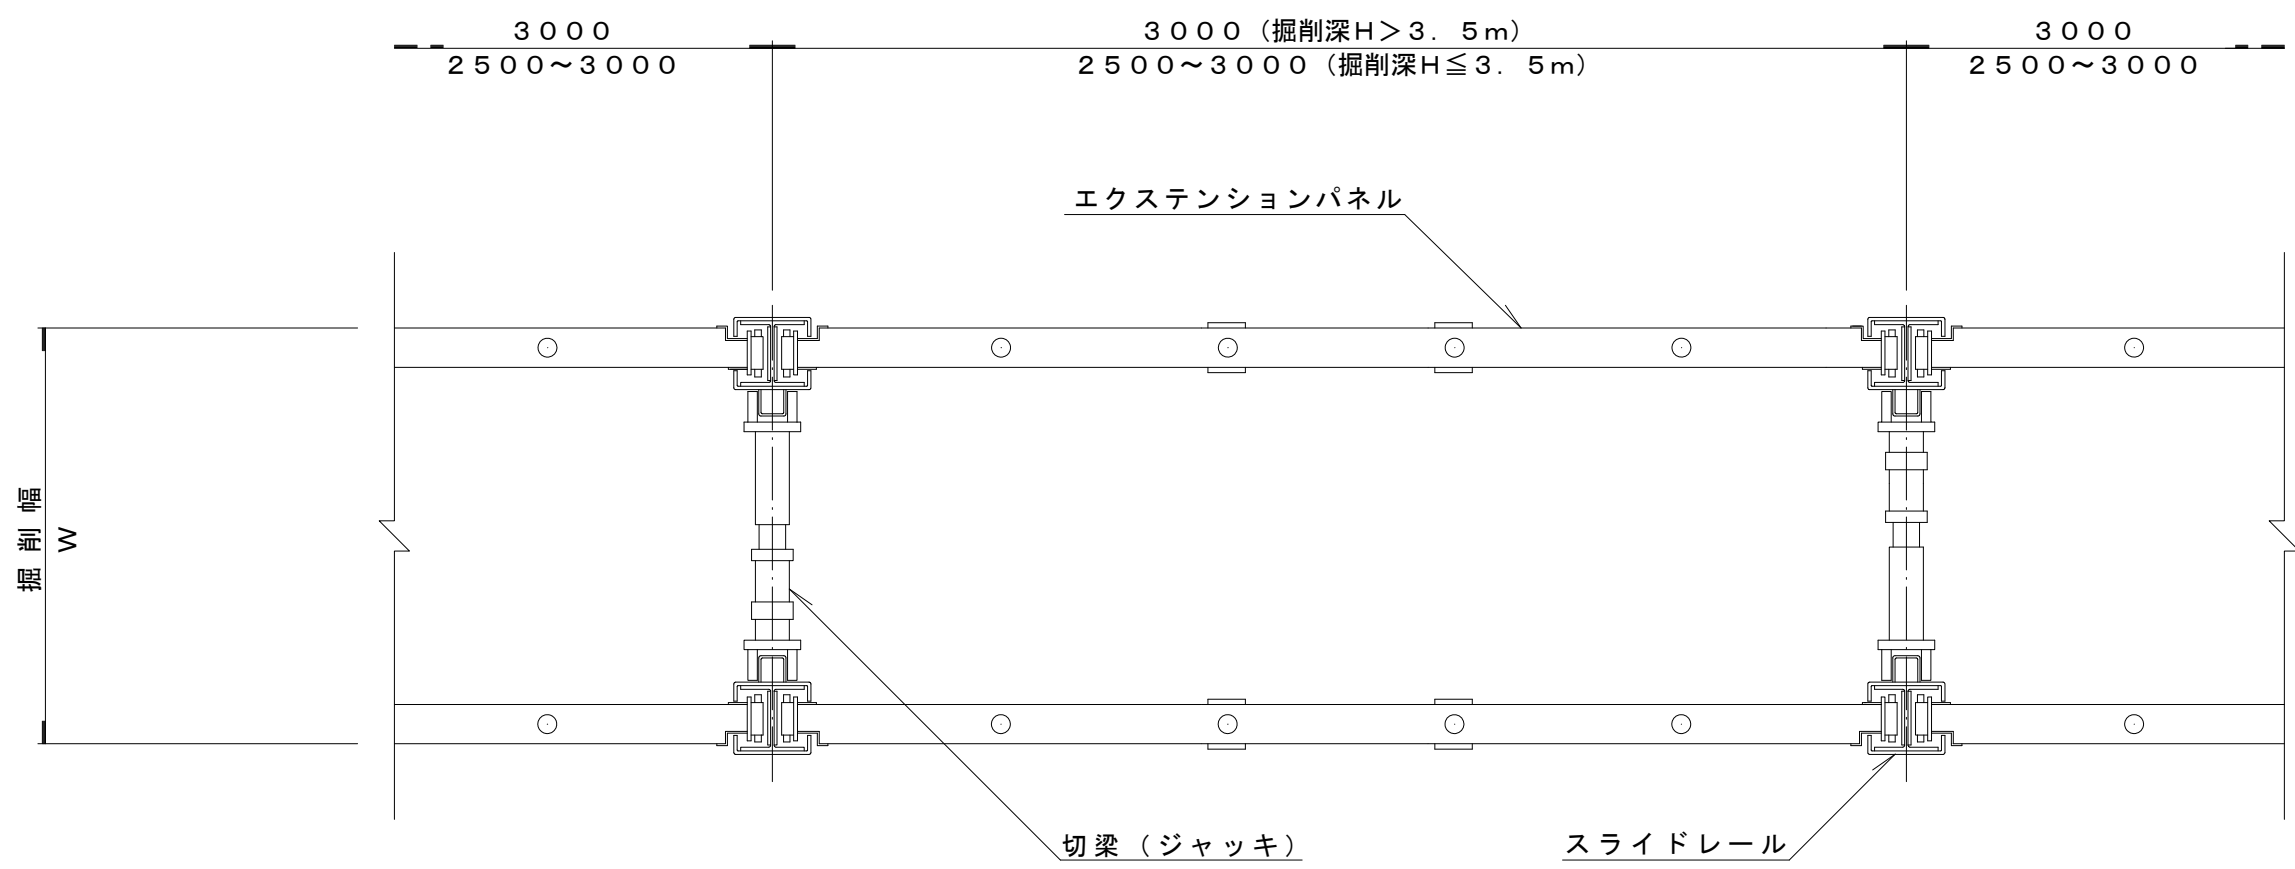


側 面 図

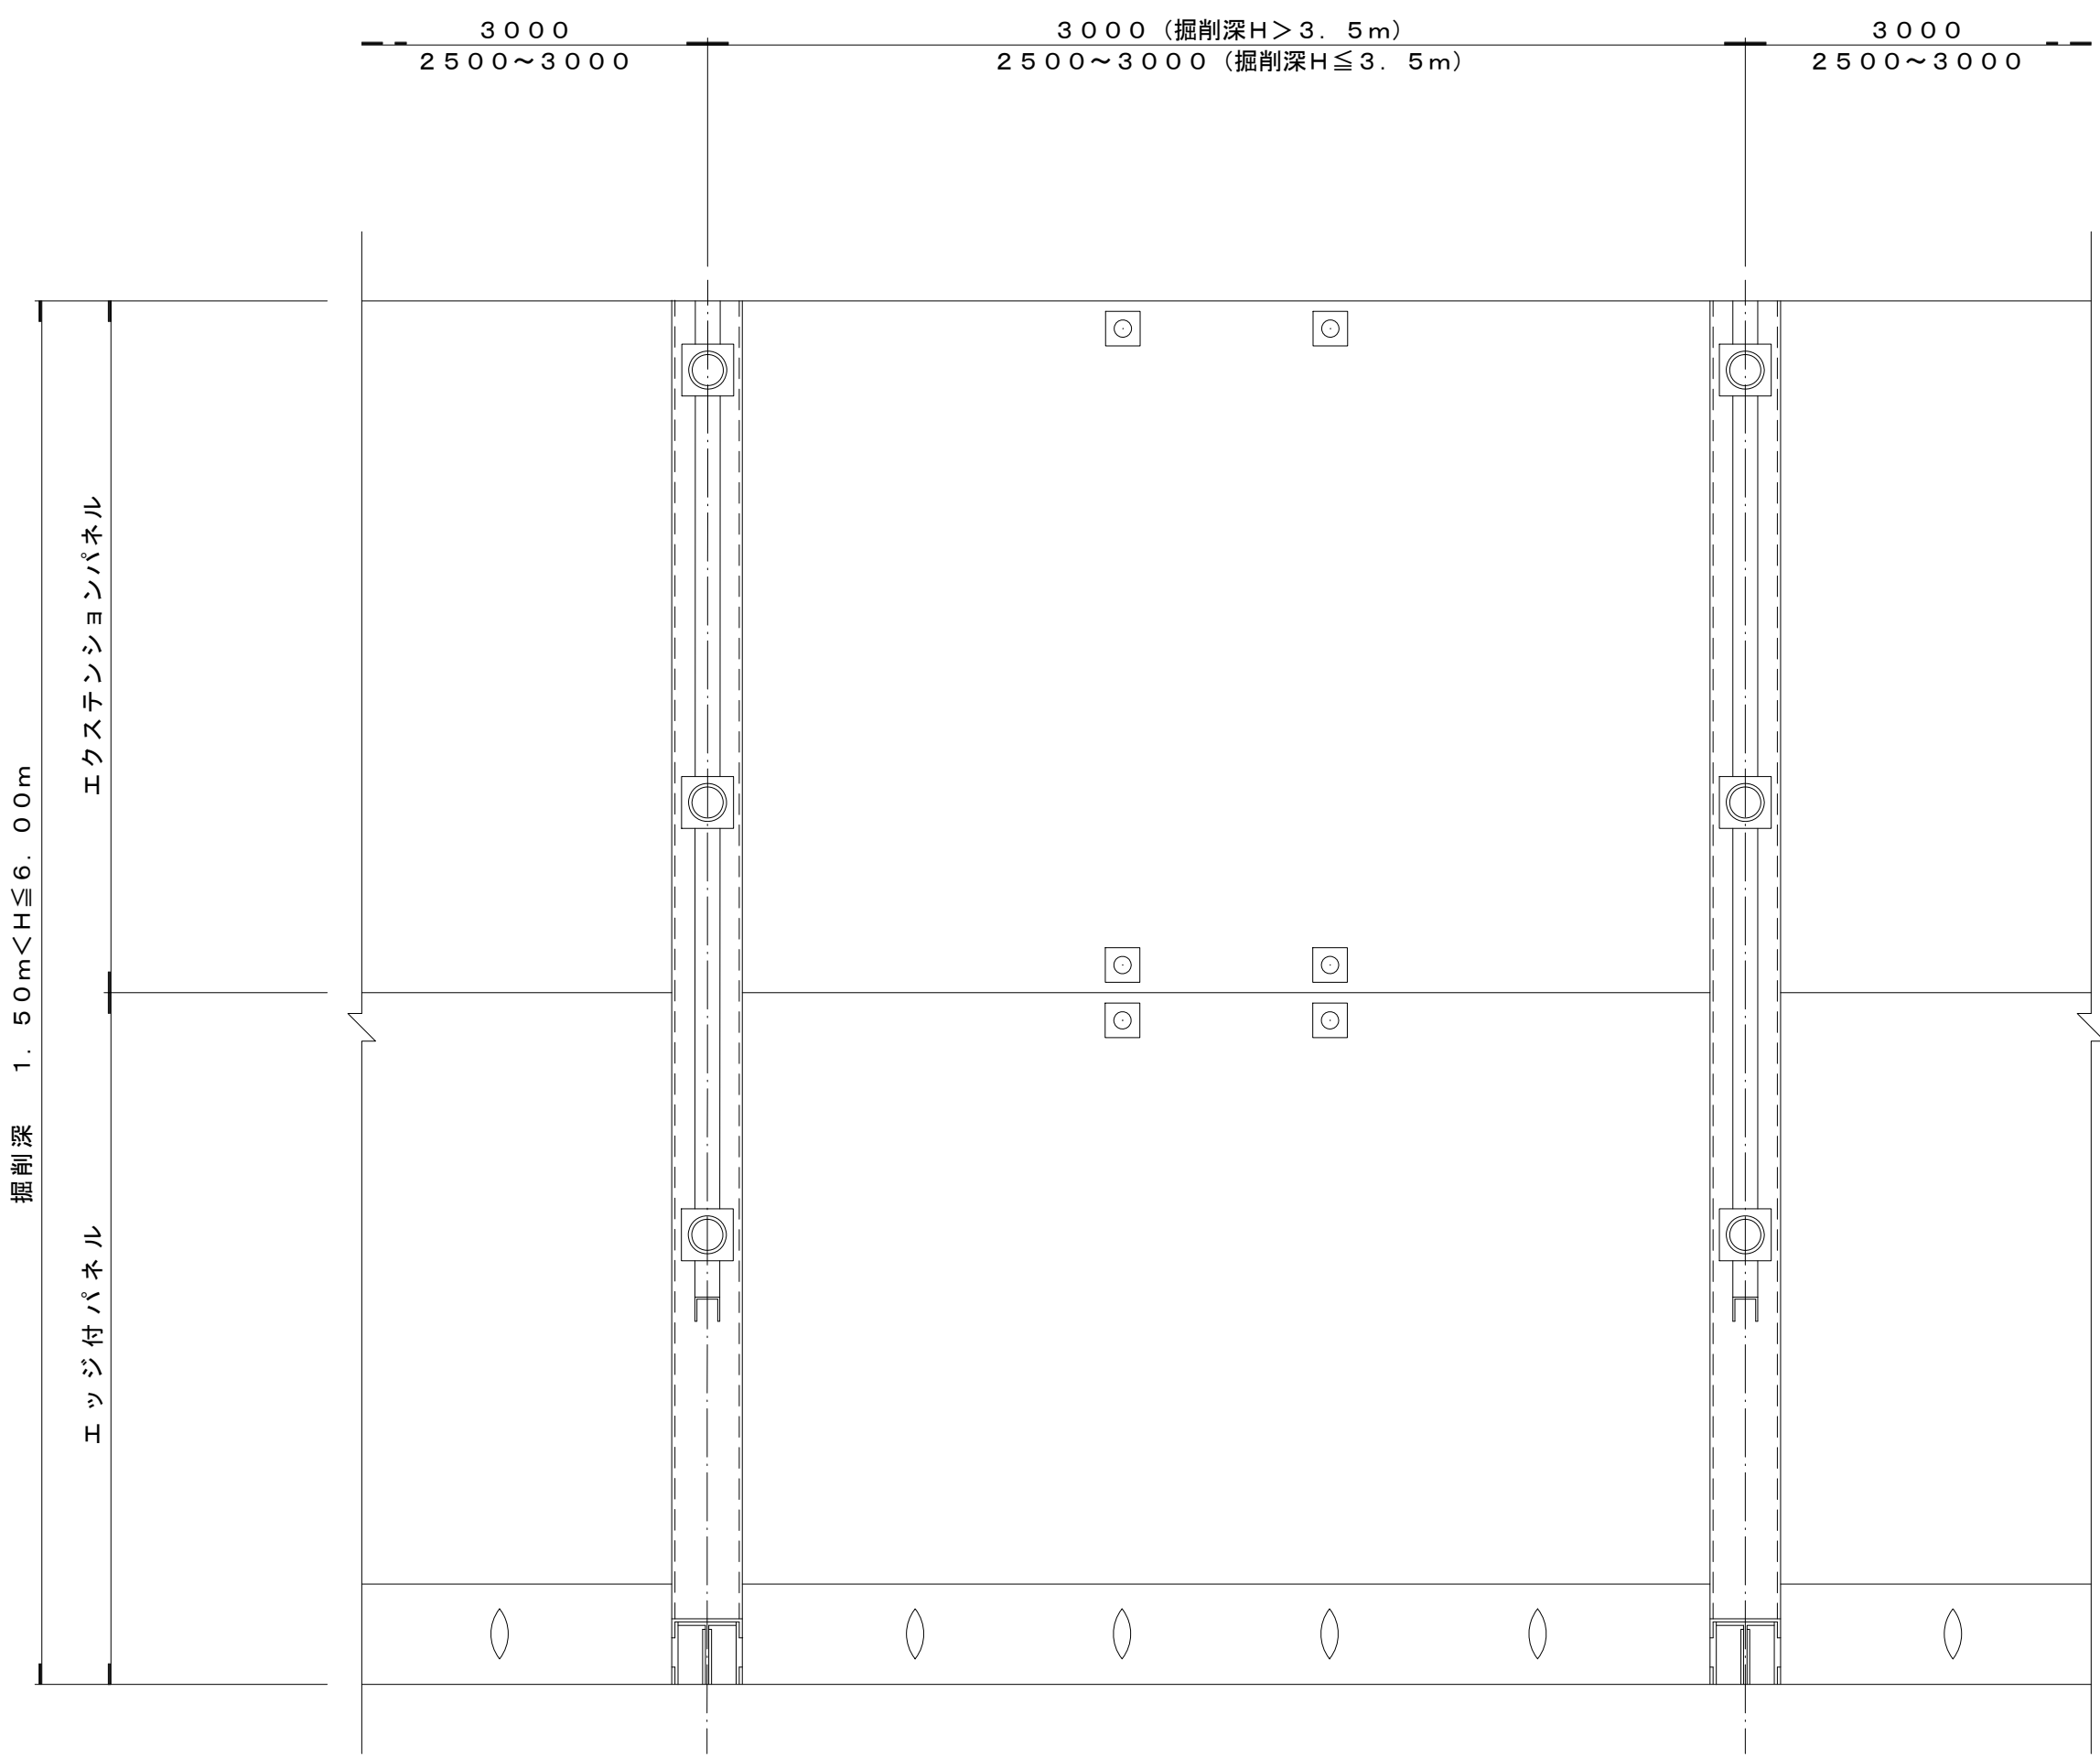

スライドレール詳細図 縮尺 1 : 1 0

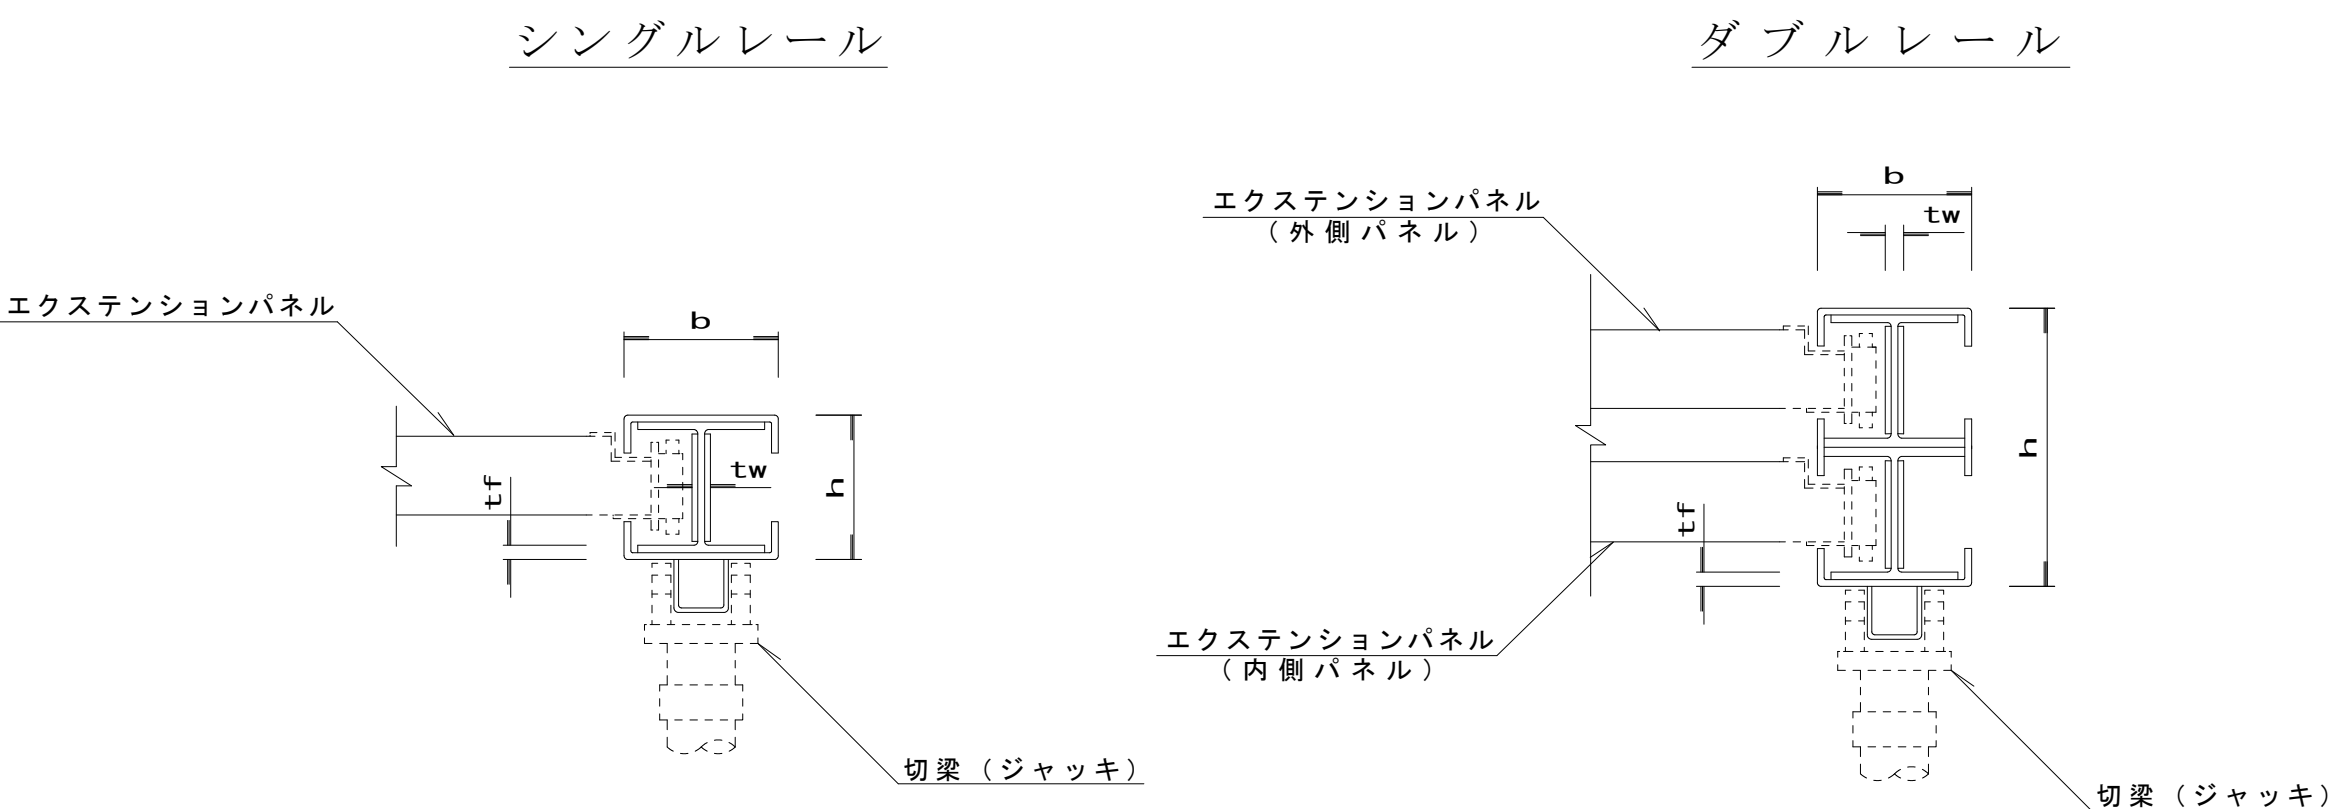


断 面 図

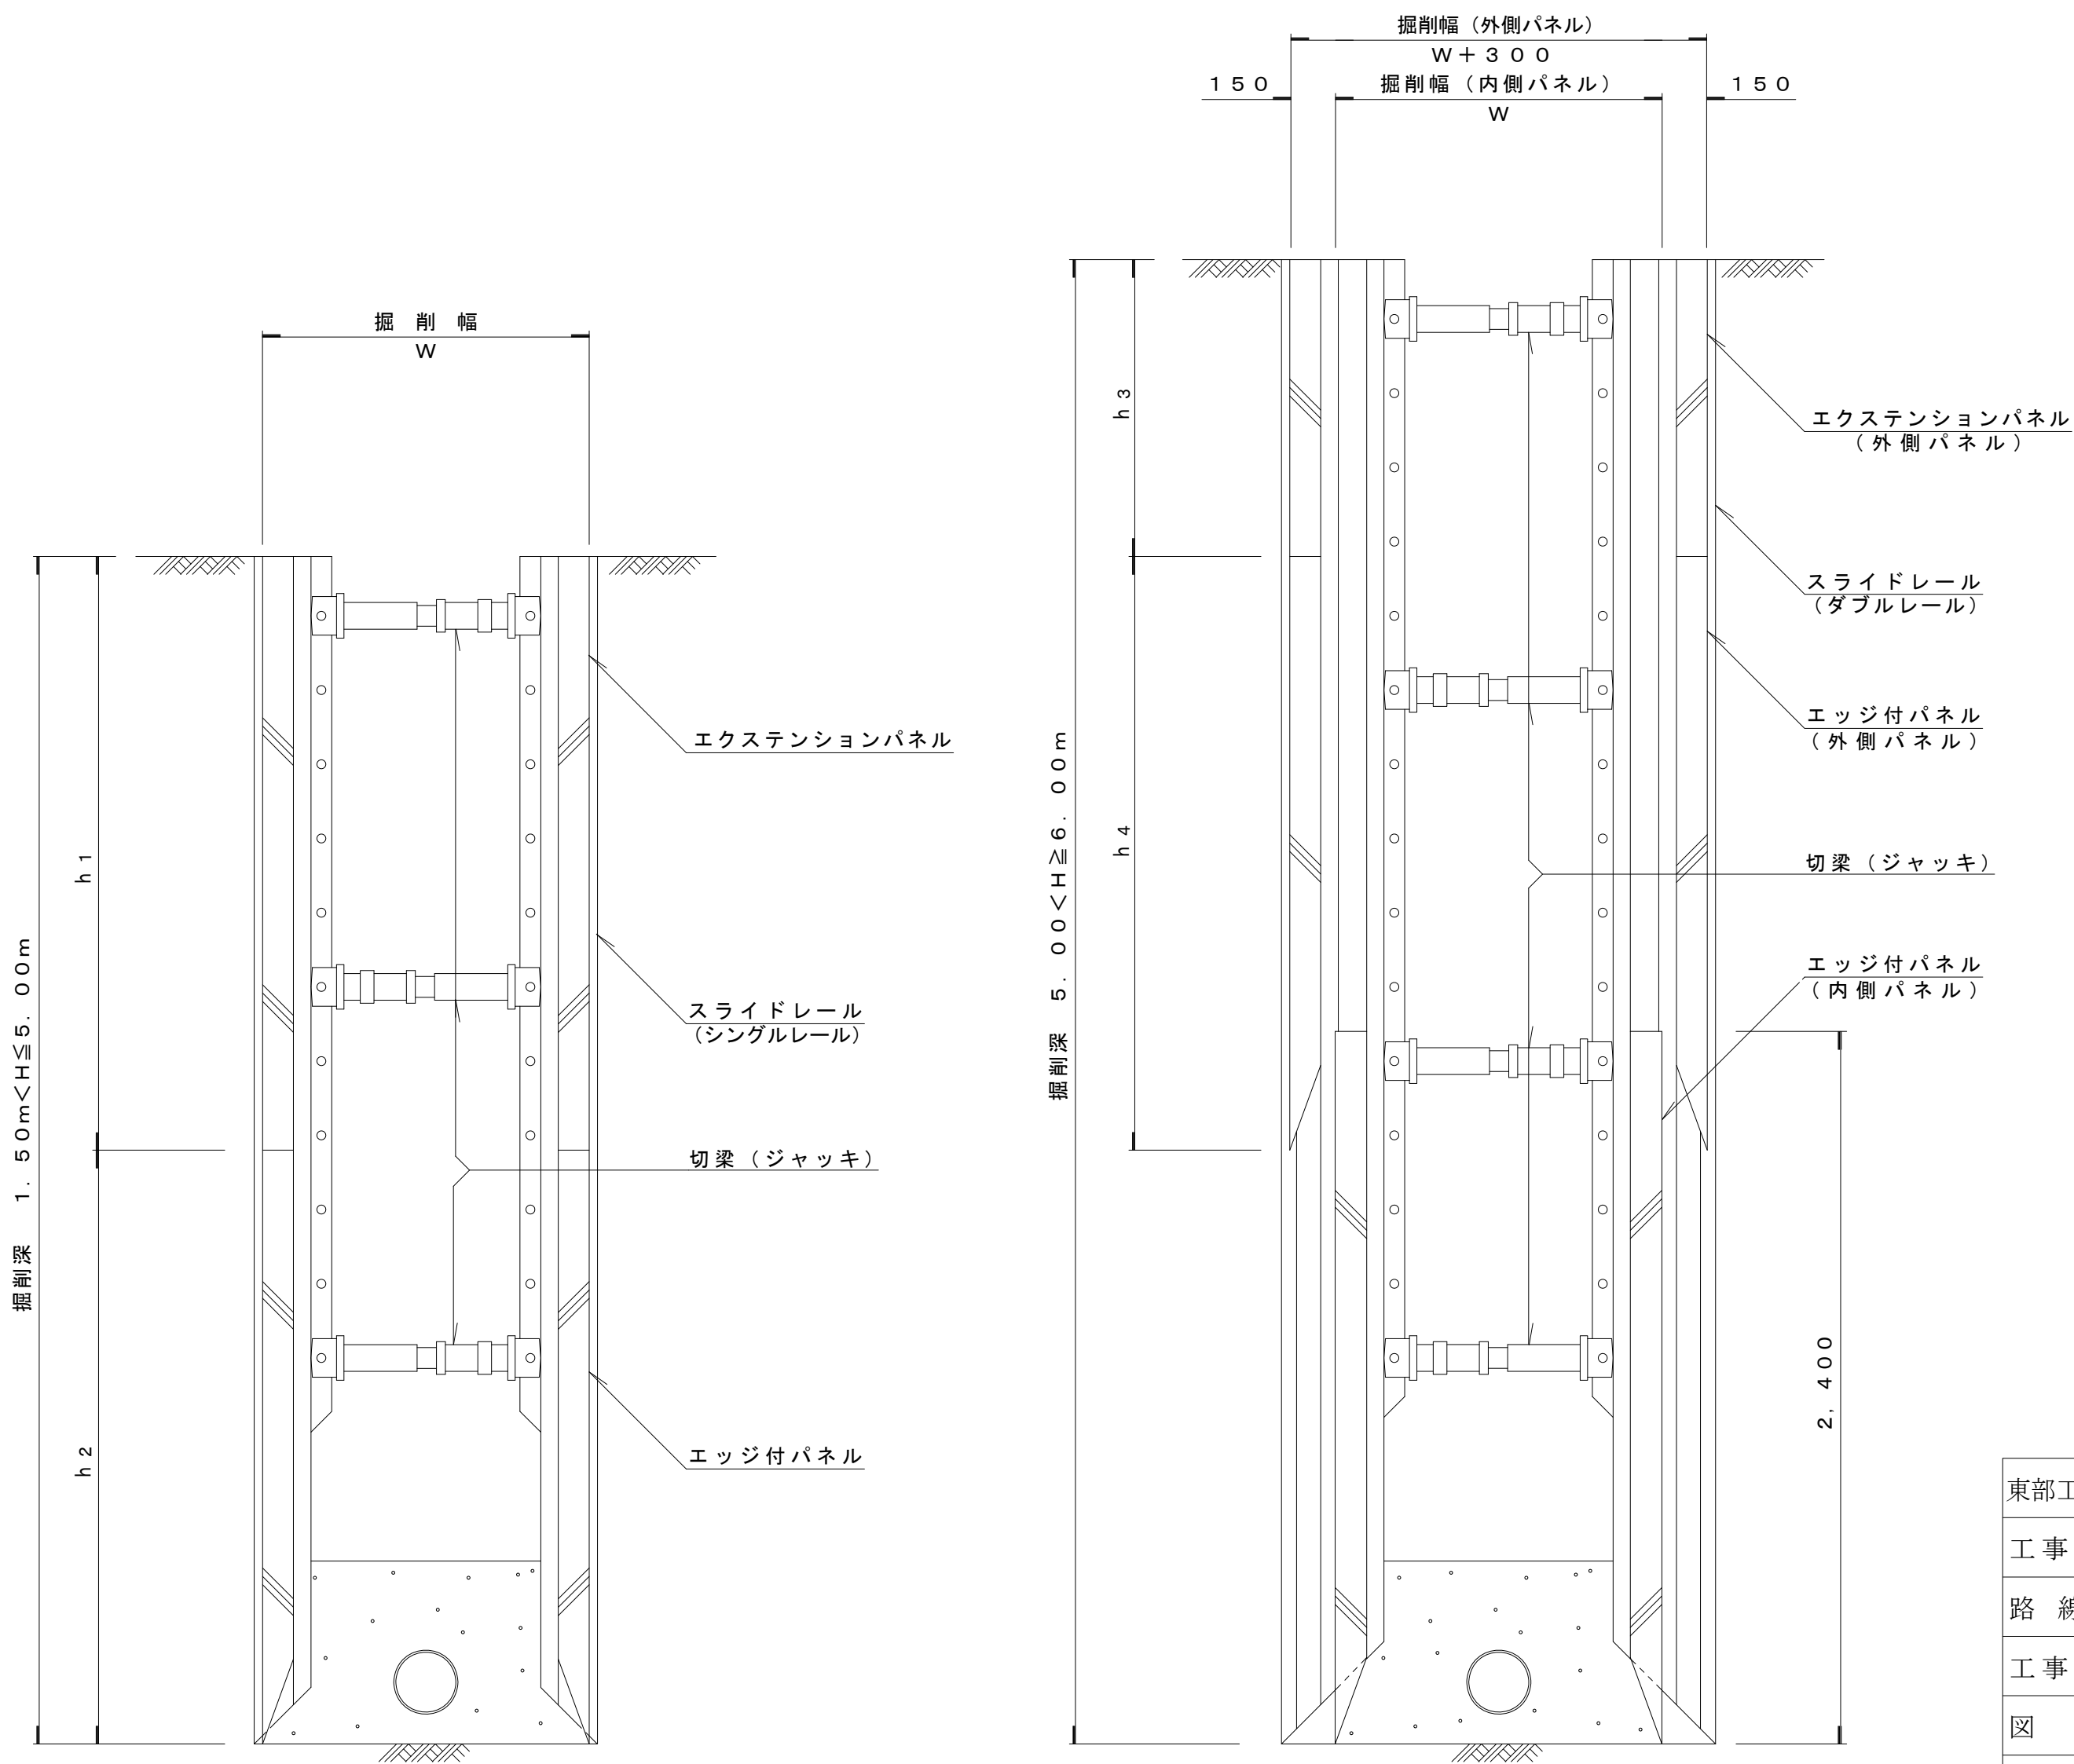

東部工業団地南エリア下水道管渠布設工事 (1工区)		
工事番号	図面番号	
路線名	南アルプス市鏡中條地内	
工事箇所	建込み簡易土留工構造標準図	
図名	図示枚数	11
南アルプス市		

山留(軽量鋼矢板)工標準図 縮尺 1：20



平 面 図

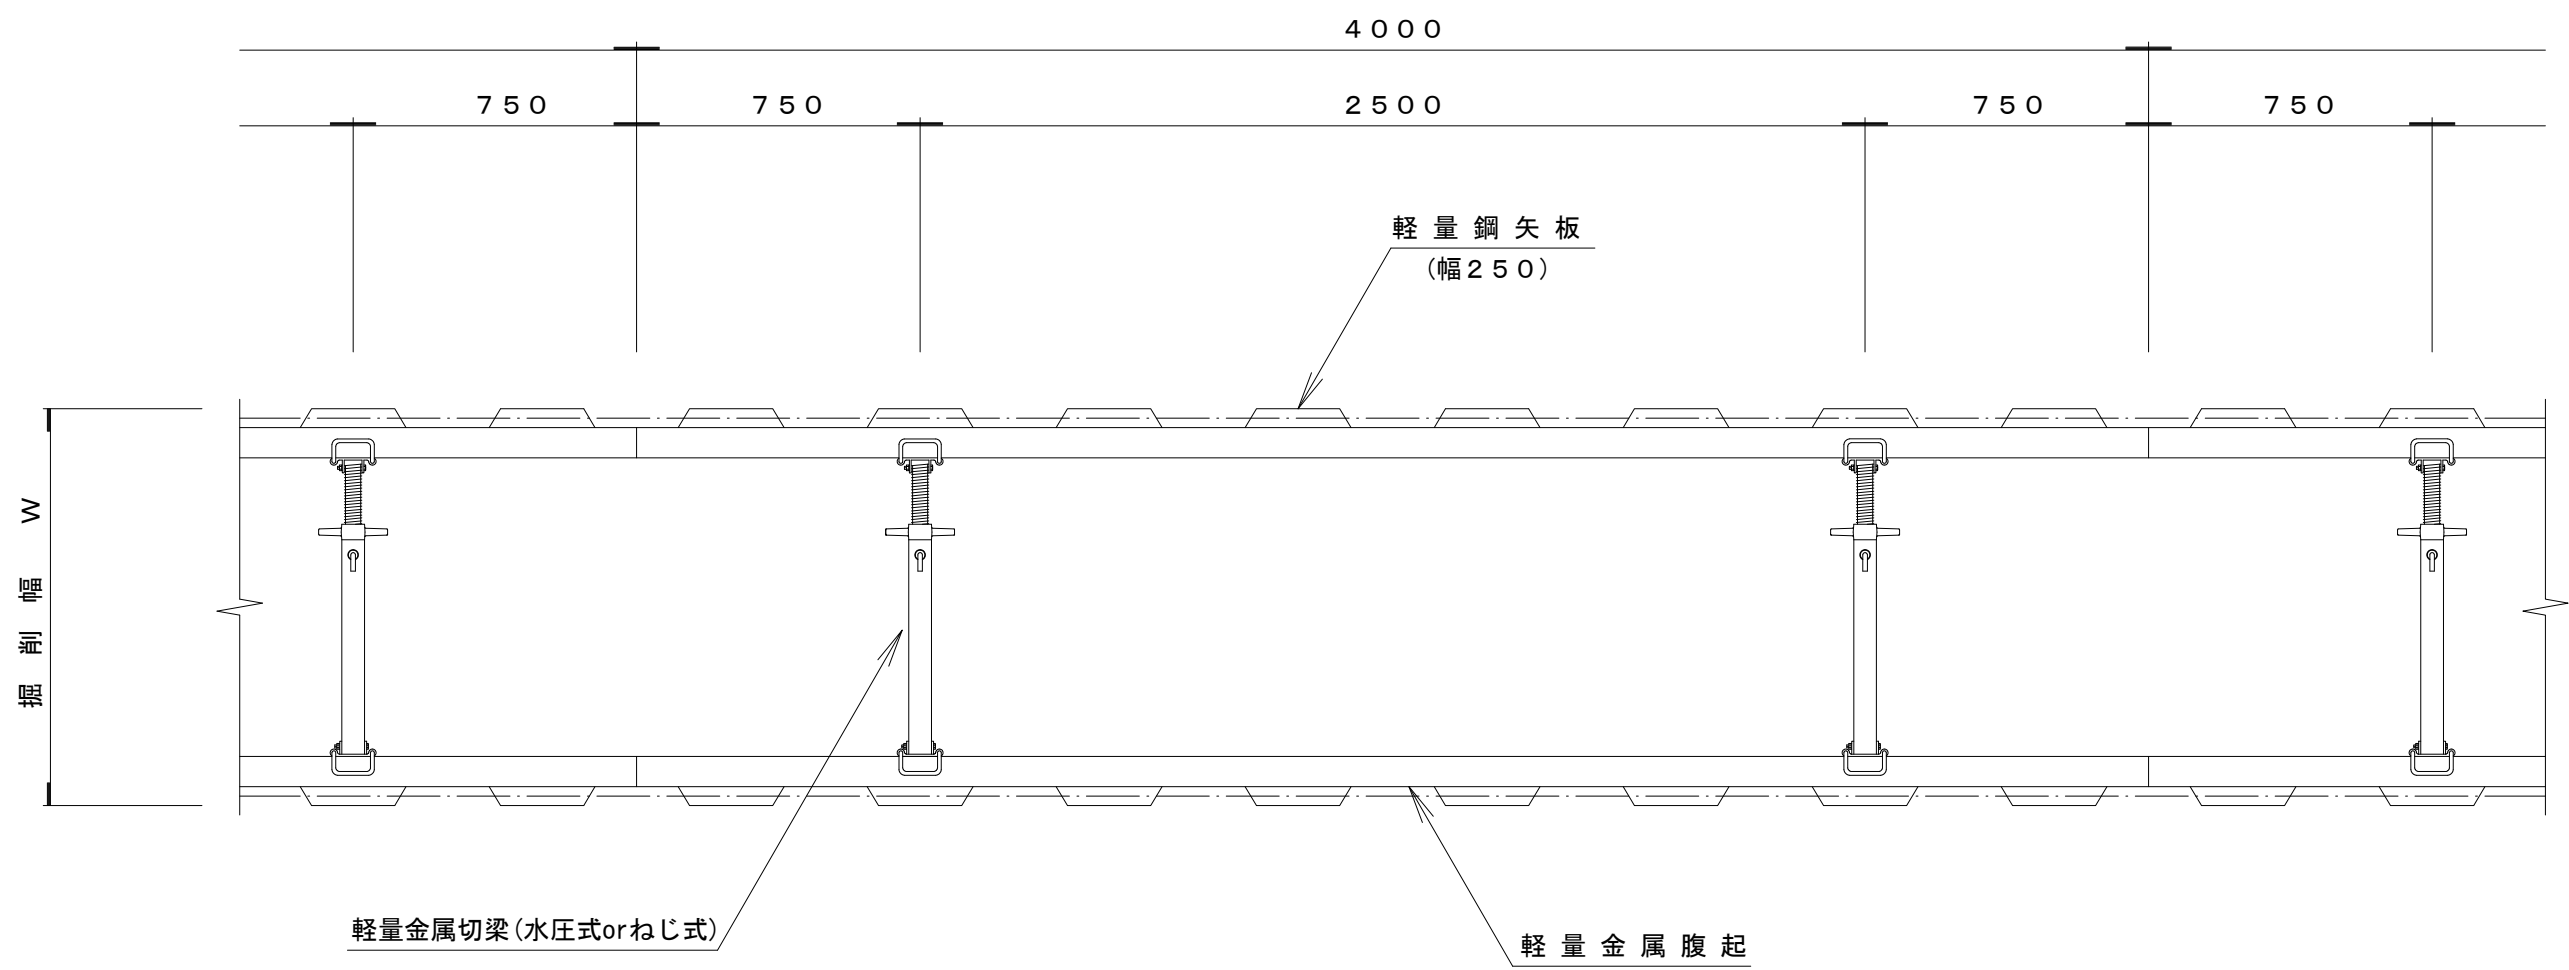

断 面 図

L = 1.5m, 2.0m, 2.5m
(切梁1段)


L = 2.5m, 3.0m
(切梁2段)

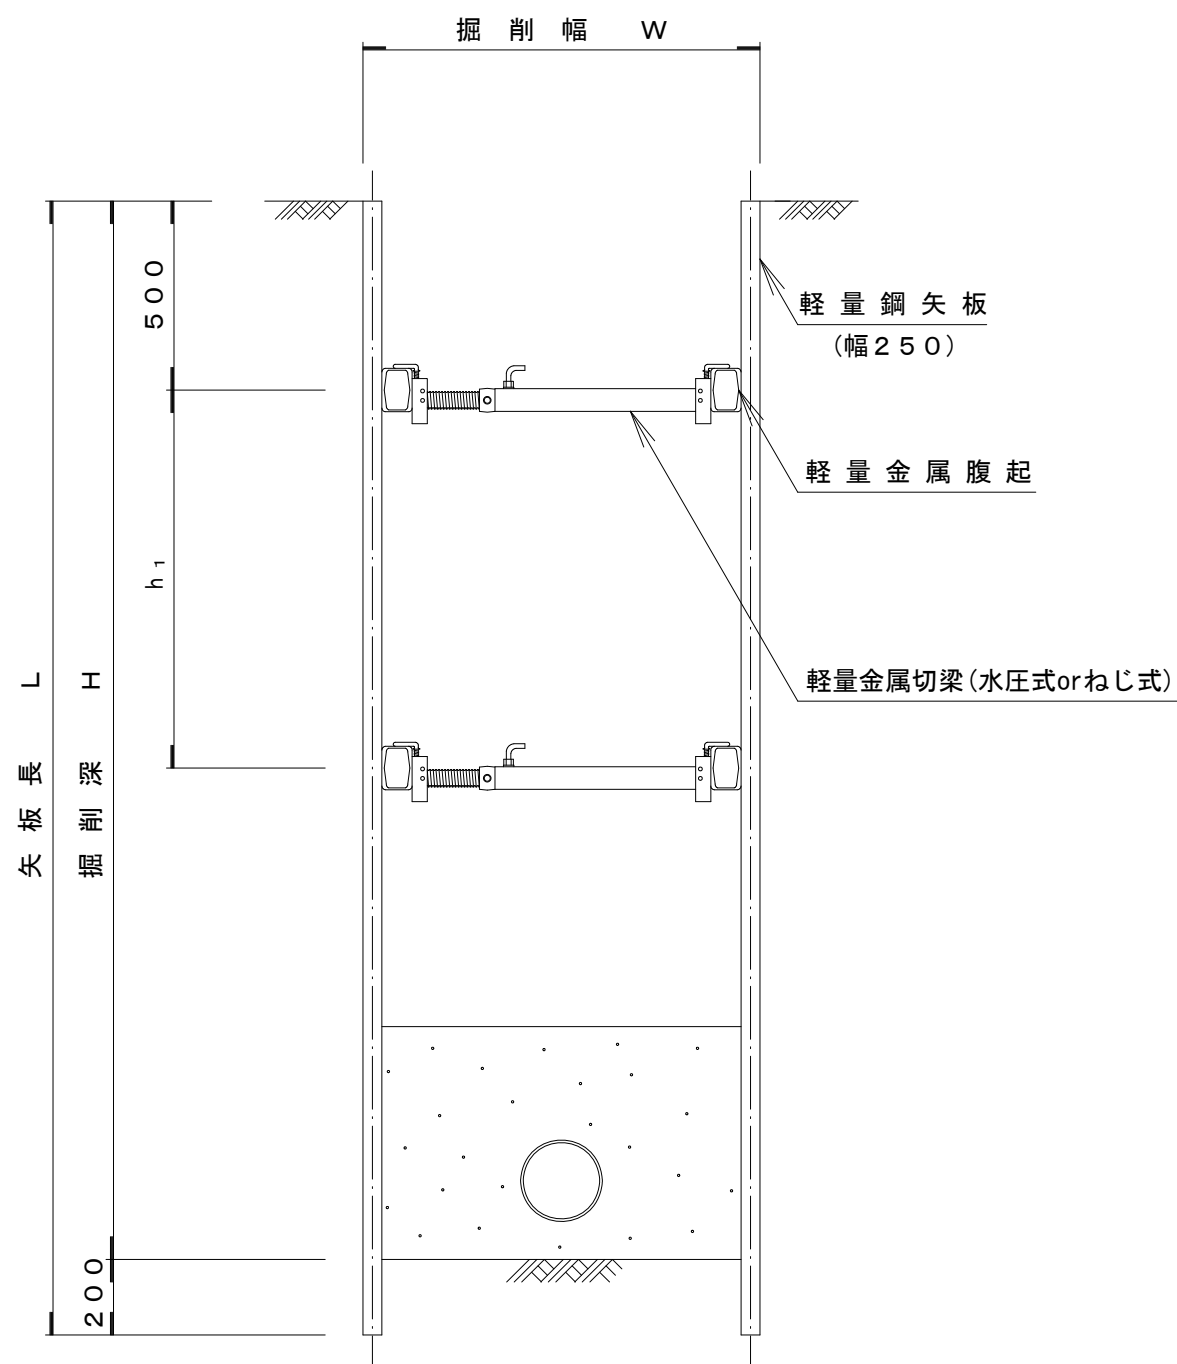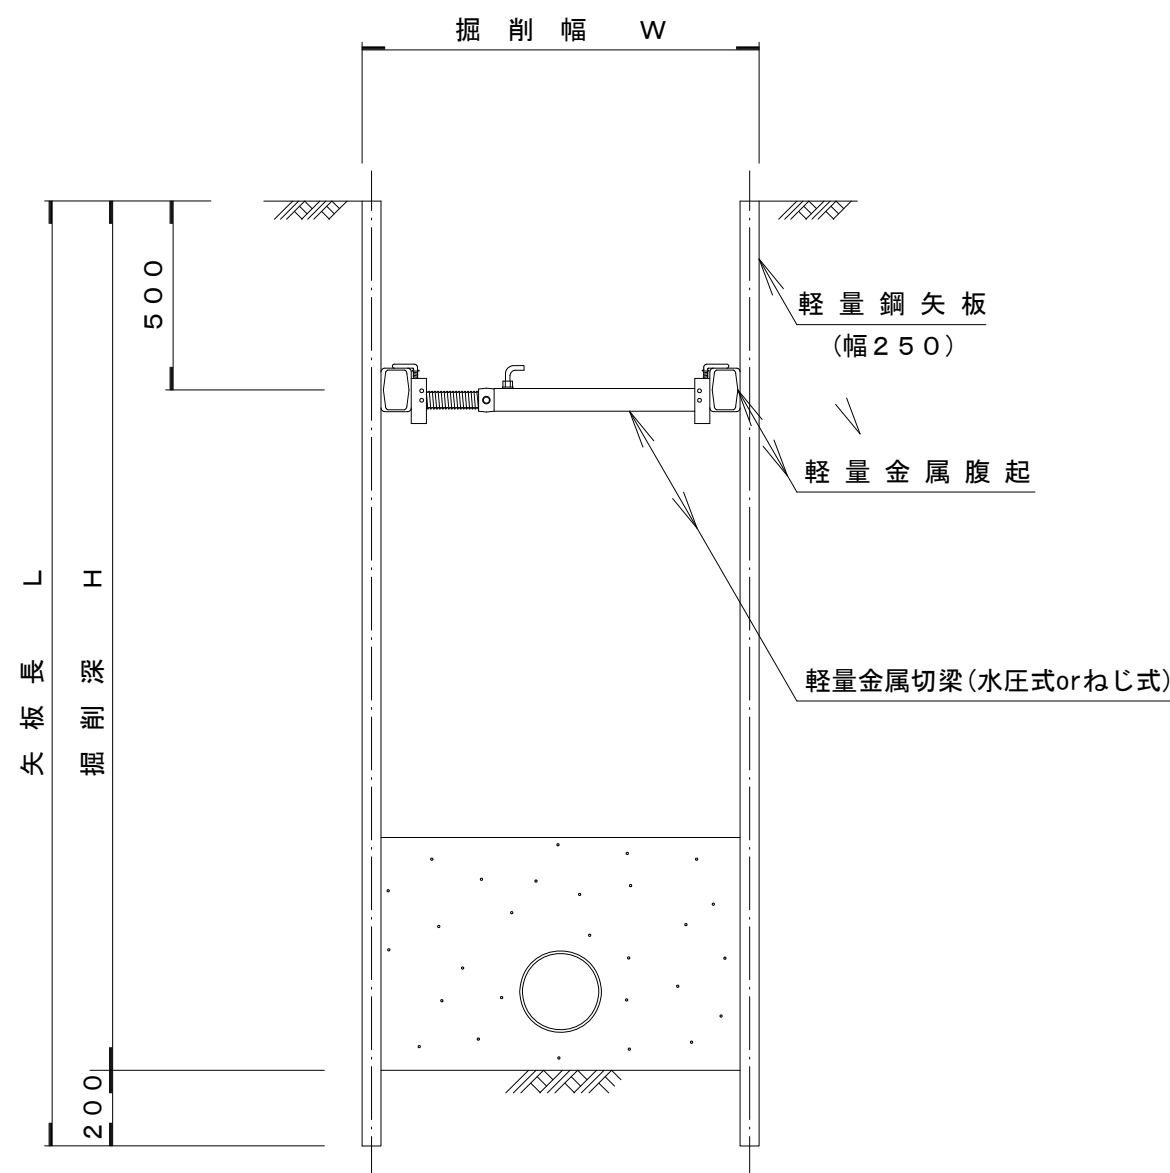


東部工業団地南エリア下水道管渠布設工事（1工区）			
工事番号		図面番号	
路線名			
工事箇所	南アルプス市鏡中條地内		
図名	山留(軽量鋼矢板)工標準図		
縮尺	1：20	枚数	12
南アルプス市			

土工標準図（市道）縮尺 1 : 20

掘削断面図

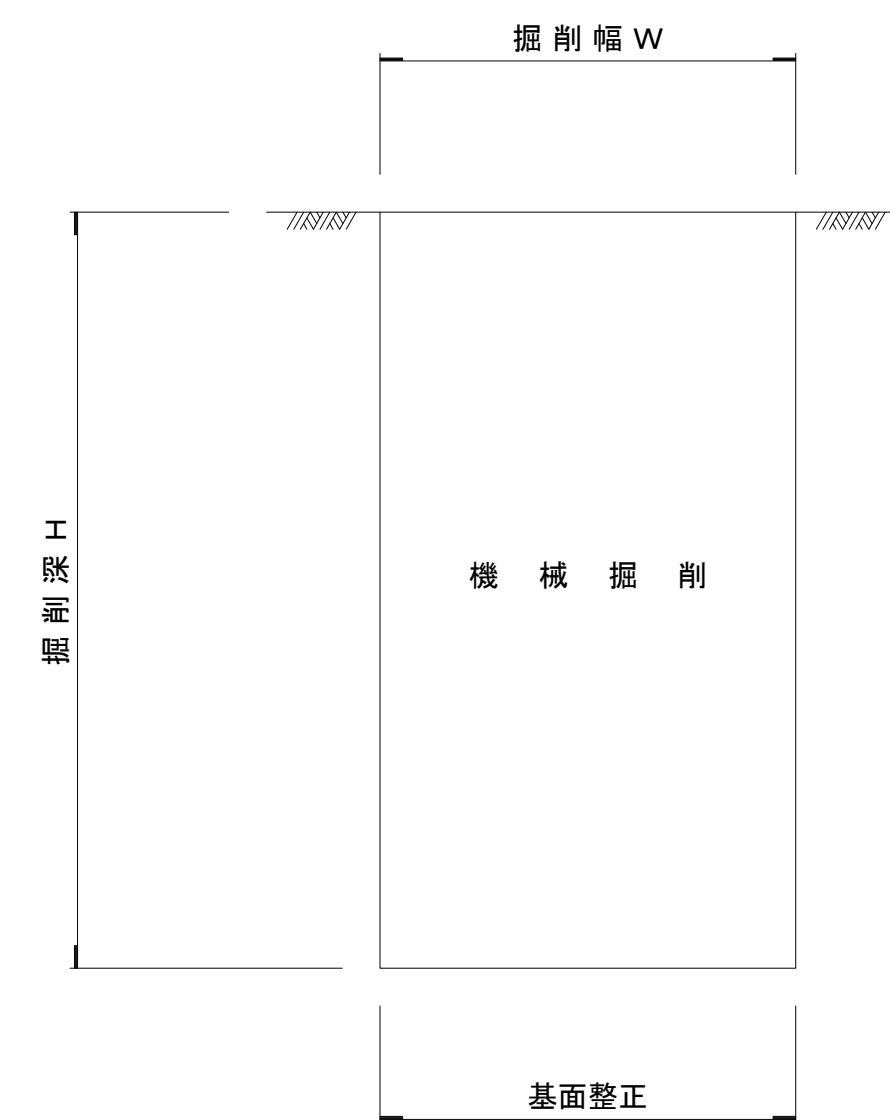


埋戻断面図

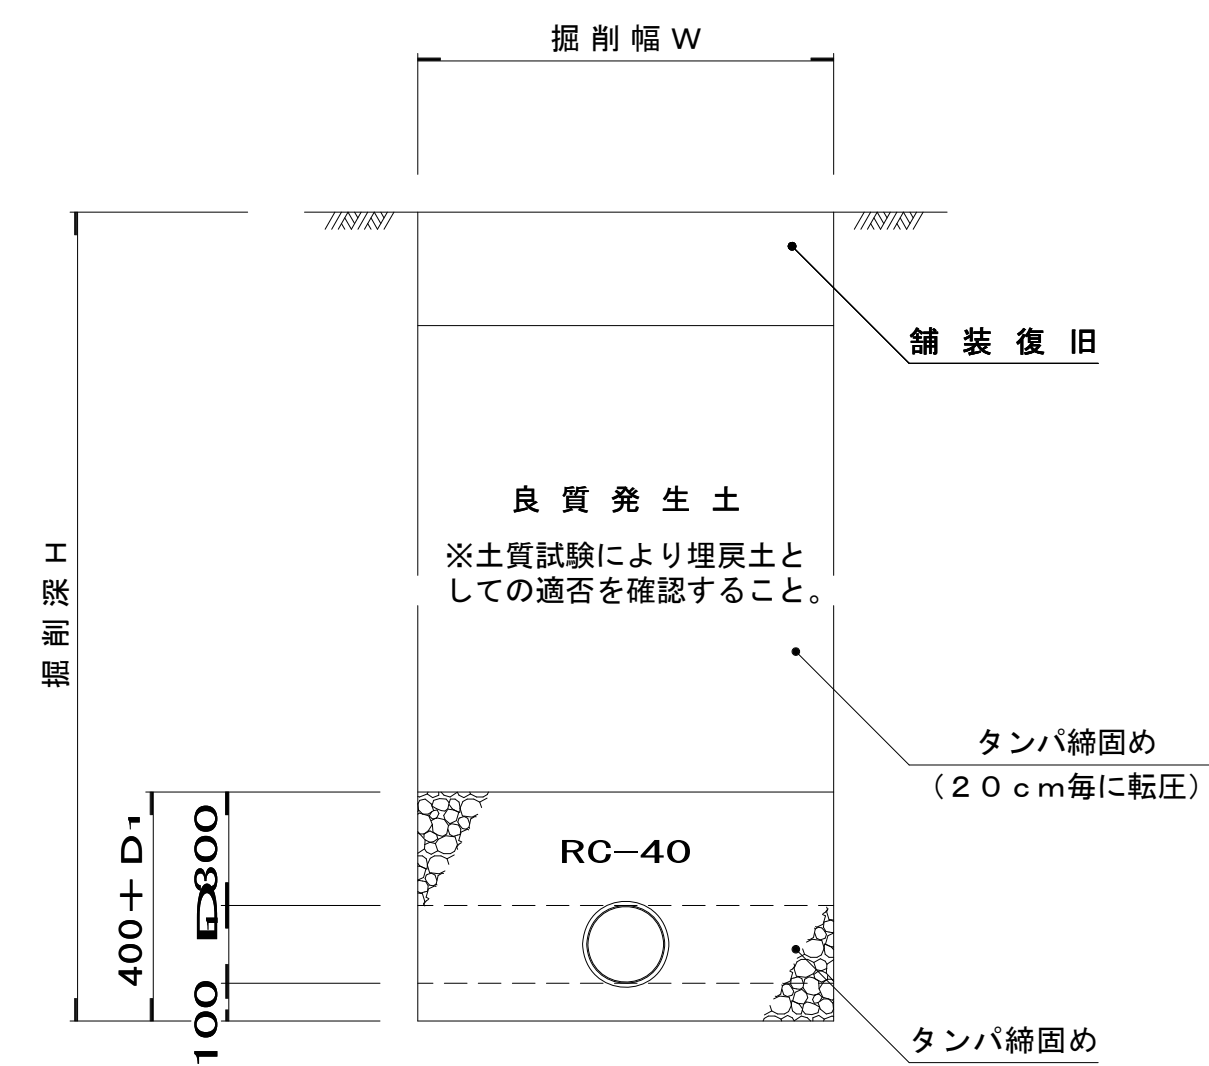


リブ付塩化ビニル管(P R P)布設図 縮尺 1 : 2 0

側 面 図

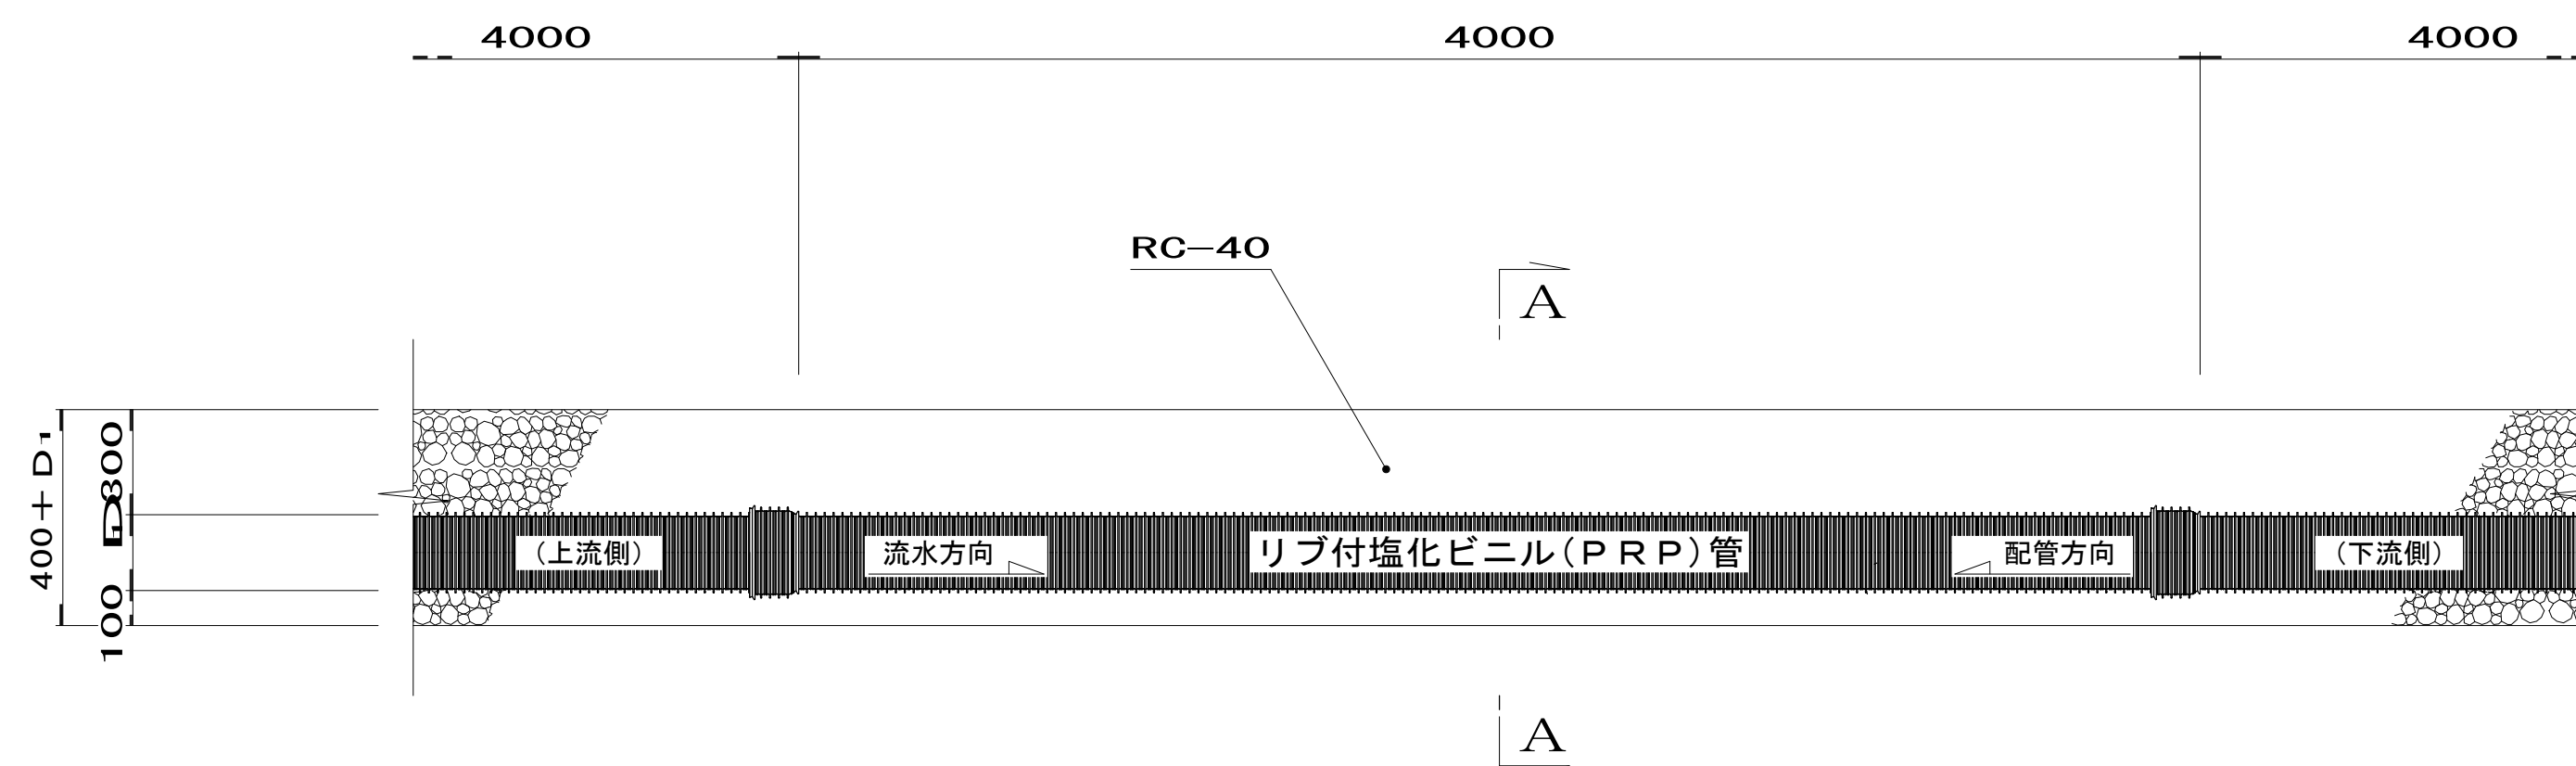

A-A断面図

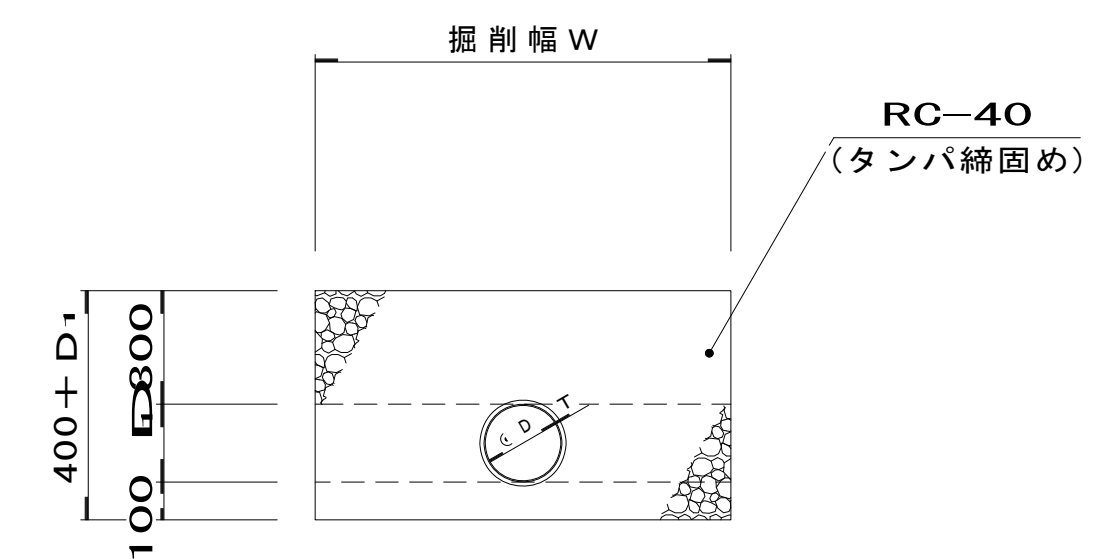


リブ付硬質塩化ビニル管布設工（PRP 200） 100m当り数量計算書

リブ付硬質塩化ビニル管						再生クラッシャーラン					
呼 び 径	寸 法			計 算 式	単位	数 量	規 格	計 算 式	単位	数 量	
	内 径 	厚 さ 	外 径 								
200	200	3.0	206	$1000 \div 4.0$			 RC40~0	$(0.4 + D) \times W - \pi \times D^2 \div 4$ $\times 100.0$		m ³	


東部工業団地南エリア下水道管渠布設工事 (1工区)			
工事番号		図面番号	
路線名			
工事箇所		南アルプス市鏡中條地内	
図名		土工標準図(市道) リブ付塩化ビニル管(PRP)布設図	
縮尺		1:20 枚数	13
南アルプス市			

舗装仮復旧図 縮尺 1 : 2 0

一般市道②
(道路幅員4.0m以上)

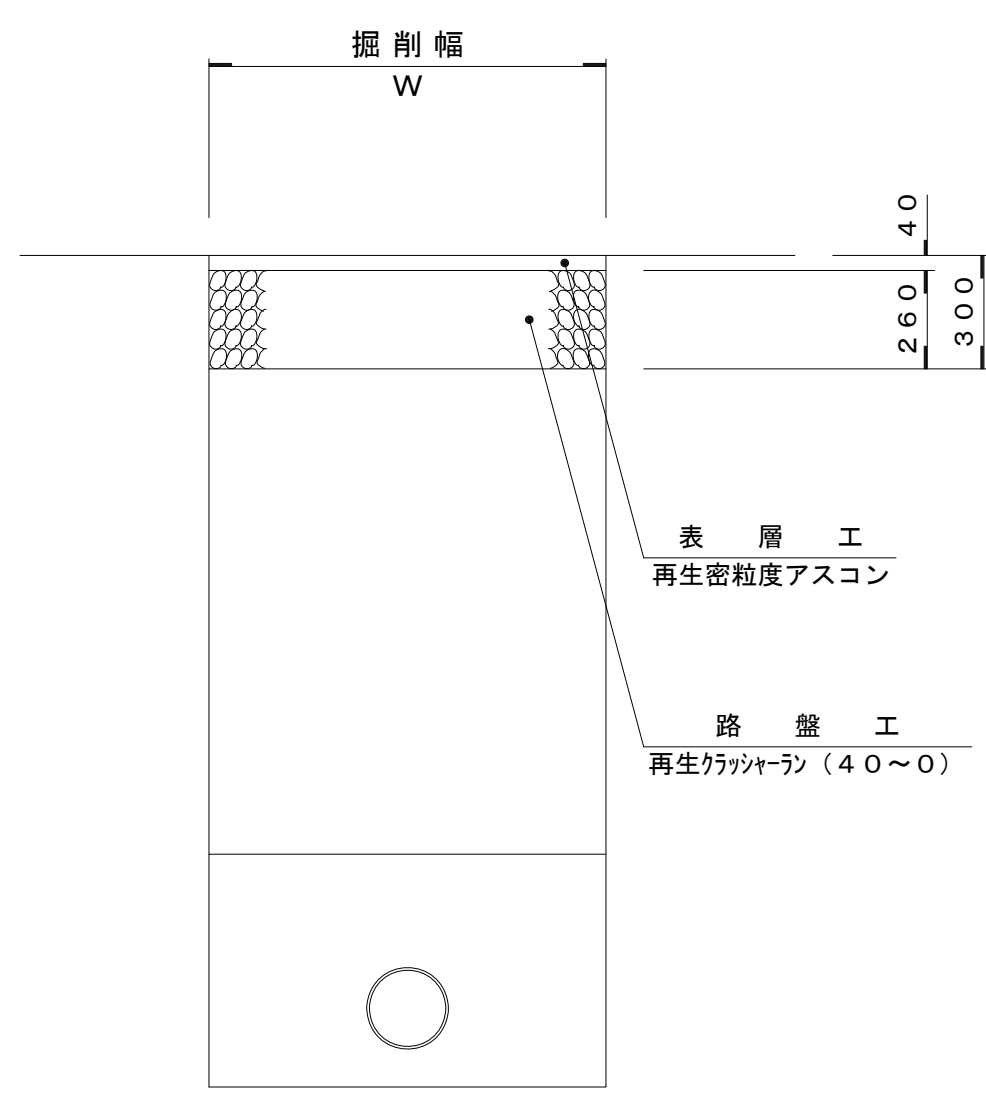

市道
(歩道)

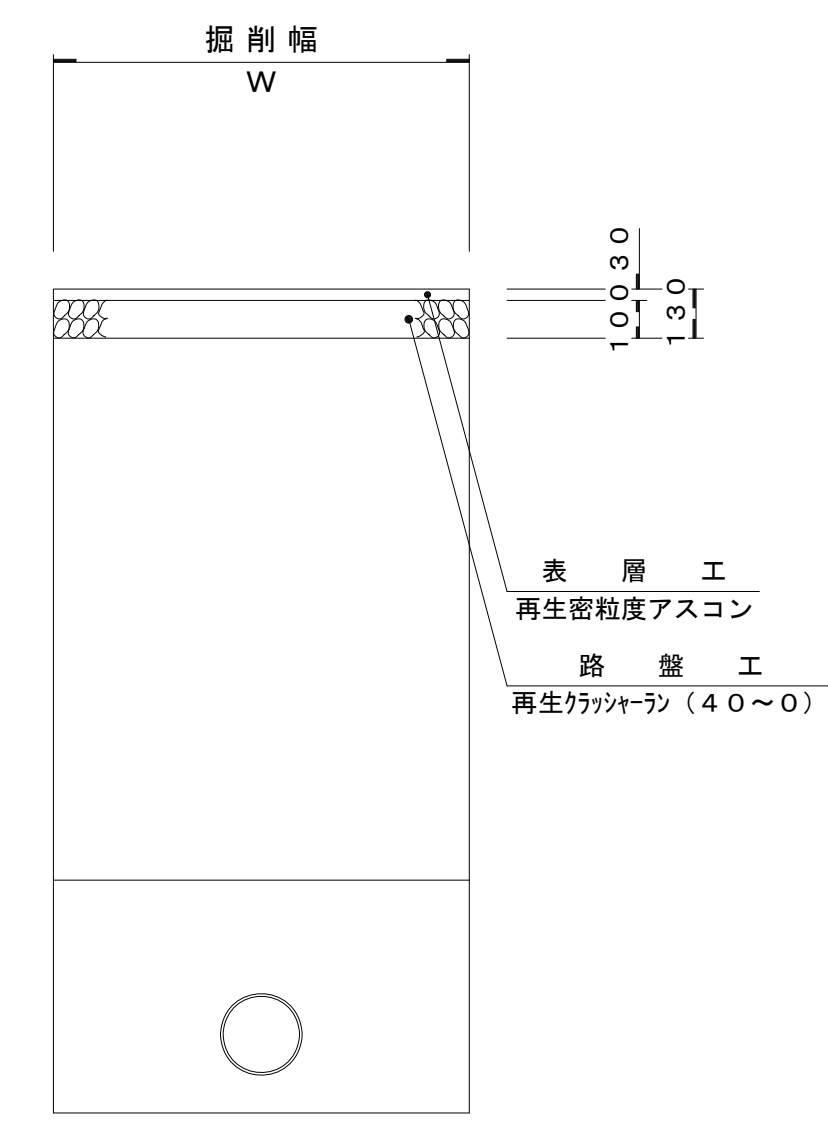

東部工業団地南エリア下水道管渠布設工事 (1工区)			
工事番号		図面番号	
路線名			
工事箇所	南アルプス市鏡中條地内		
図名	舗装仮復旧図		
縮尺	1 : 2 0	枚数	14
南アルプス市			