

舗装復旧工平面図（1）


全体平面図

(A1) S=1/500
(A3) S=1/1000


基準点

点名称	X座標	Y座標
T. 1	100.000	100.000
T. 2	18.799	100.806
T. 3	25.781	44.358
T. 4	-67.559	98.837
T. 5	-65.458	46.312


※簡易的な観測による基準点の為、参考値とする

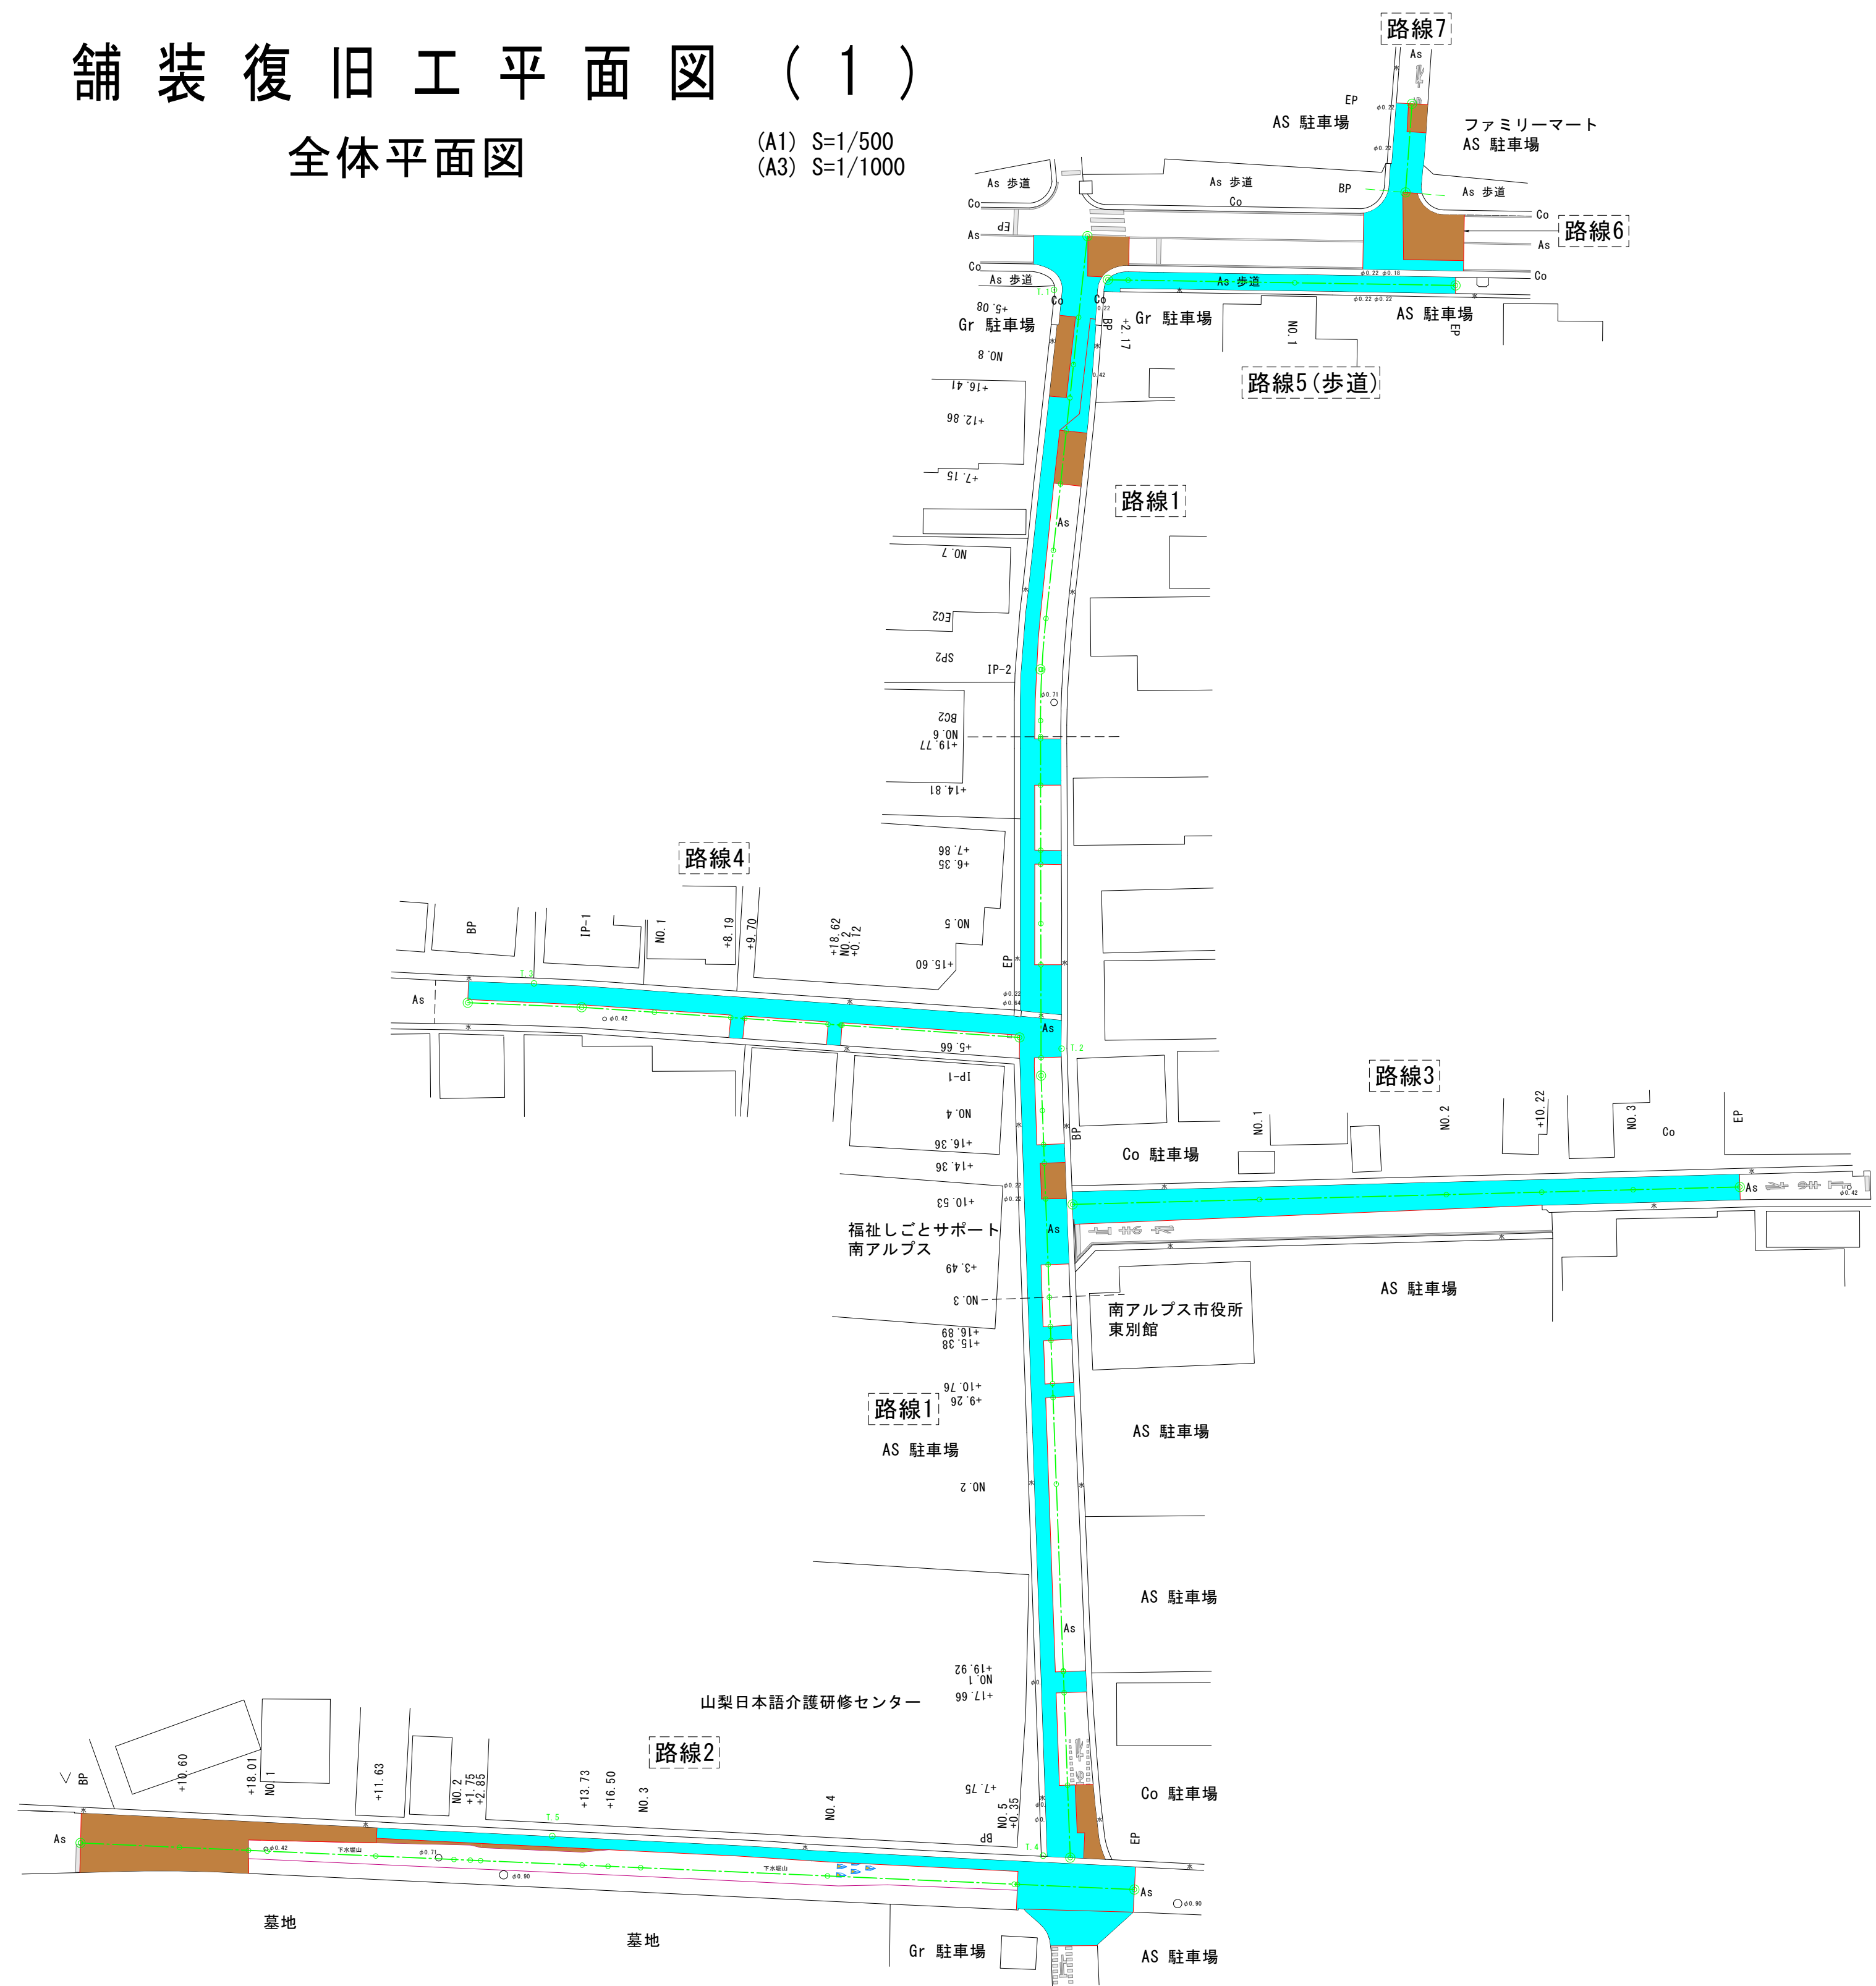


- 上水道負担分
- 道路整備課負担分

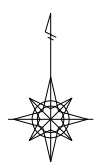


案 内 図
縮尺 1:10,000

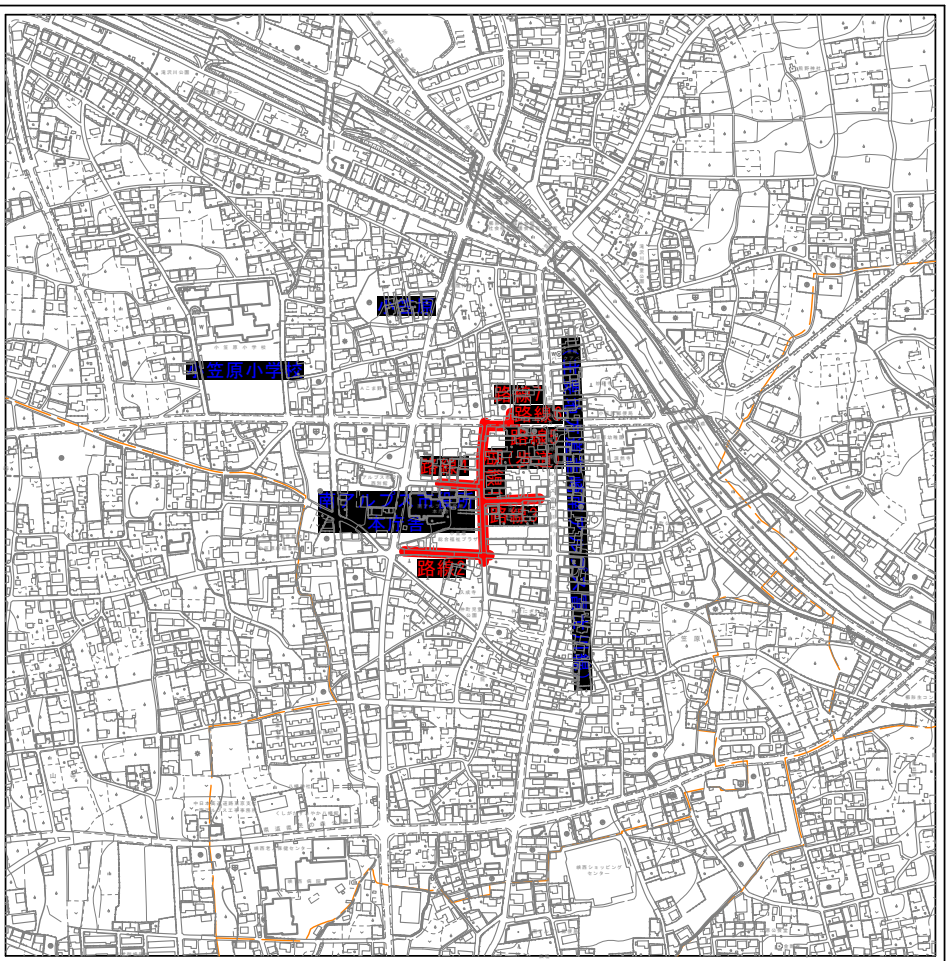

実 施

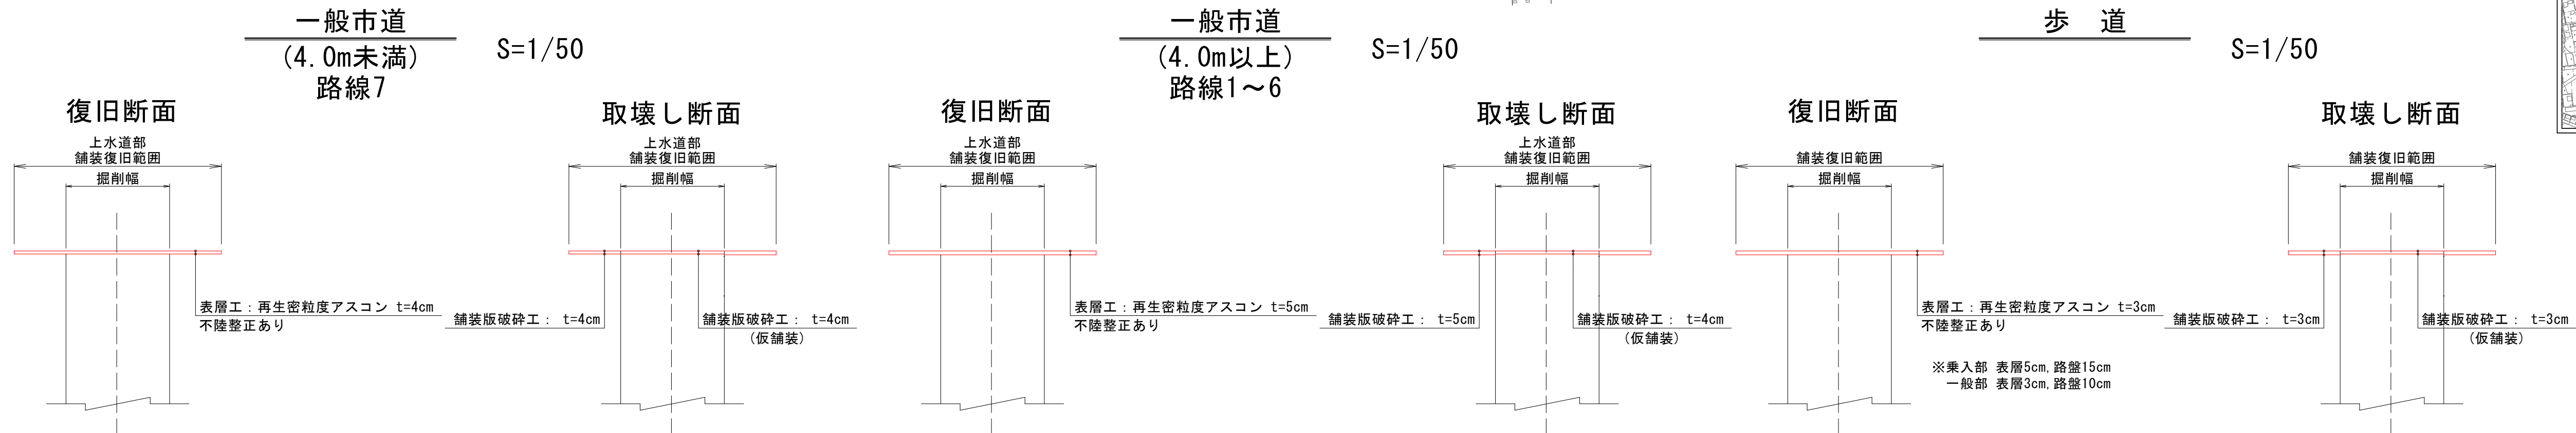

工事番号	図面番号
路 線 名	小笠原工区
工事箇所	南アルプス市 小笠原 地内
図 名	舗装復旧工平面図 (1)
縮 尺	図 示
枚 数	
南 ア ル プ ス 市	

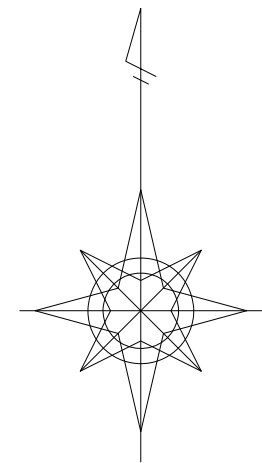

基準点		
点名称	X座標	Y座標
T. 1	100.000	100.000
T. 2	18.799	100.806
T. 3	25.781	44.358
T. 4	-67.559	98.837
T. 5	-65.458	46.312

※簡易的な観測による基準点の為、参考値とする



舗装復旧工平面図（2）

(A1) S=1/250
(A3) S=1/500


中心線 路線1			
IP点名称	X座標	Y座標	R
BP	-67.764	101.737	
IP-1	15.912	98.614	
IP-2	59.378	98.549	100.000
EP	105.744	103.574	

中心線 路線2		
IP点名称	X座標	Y座標
BP	-66.195	-4.168
EP	-71.180	108.599


※直線である

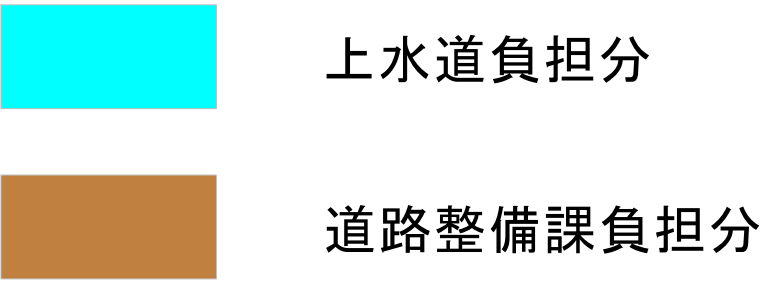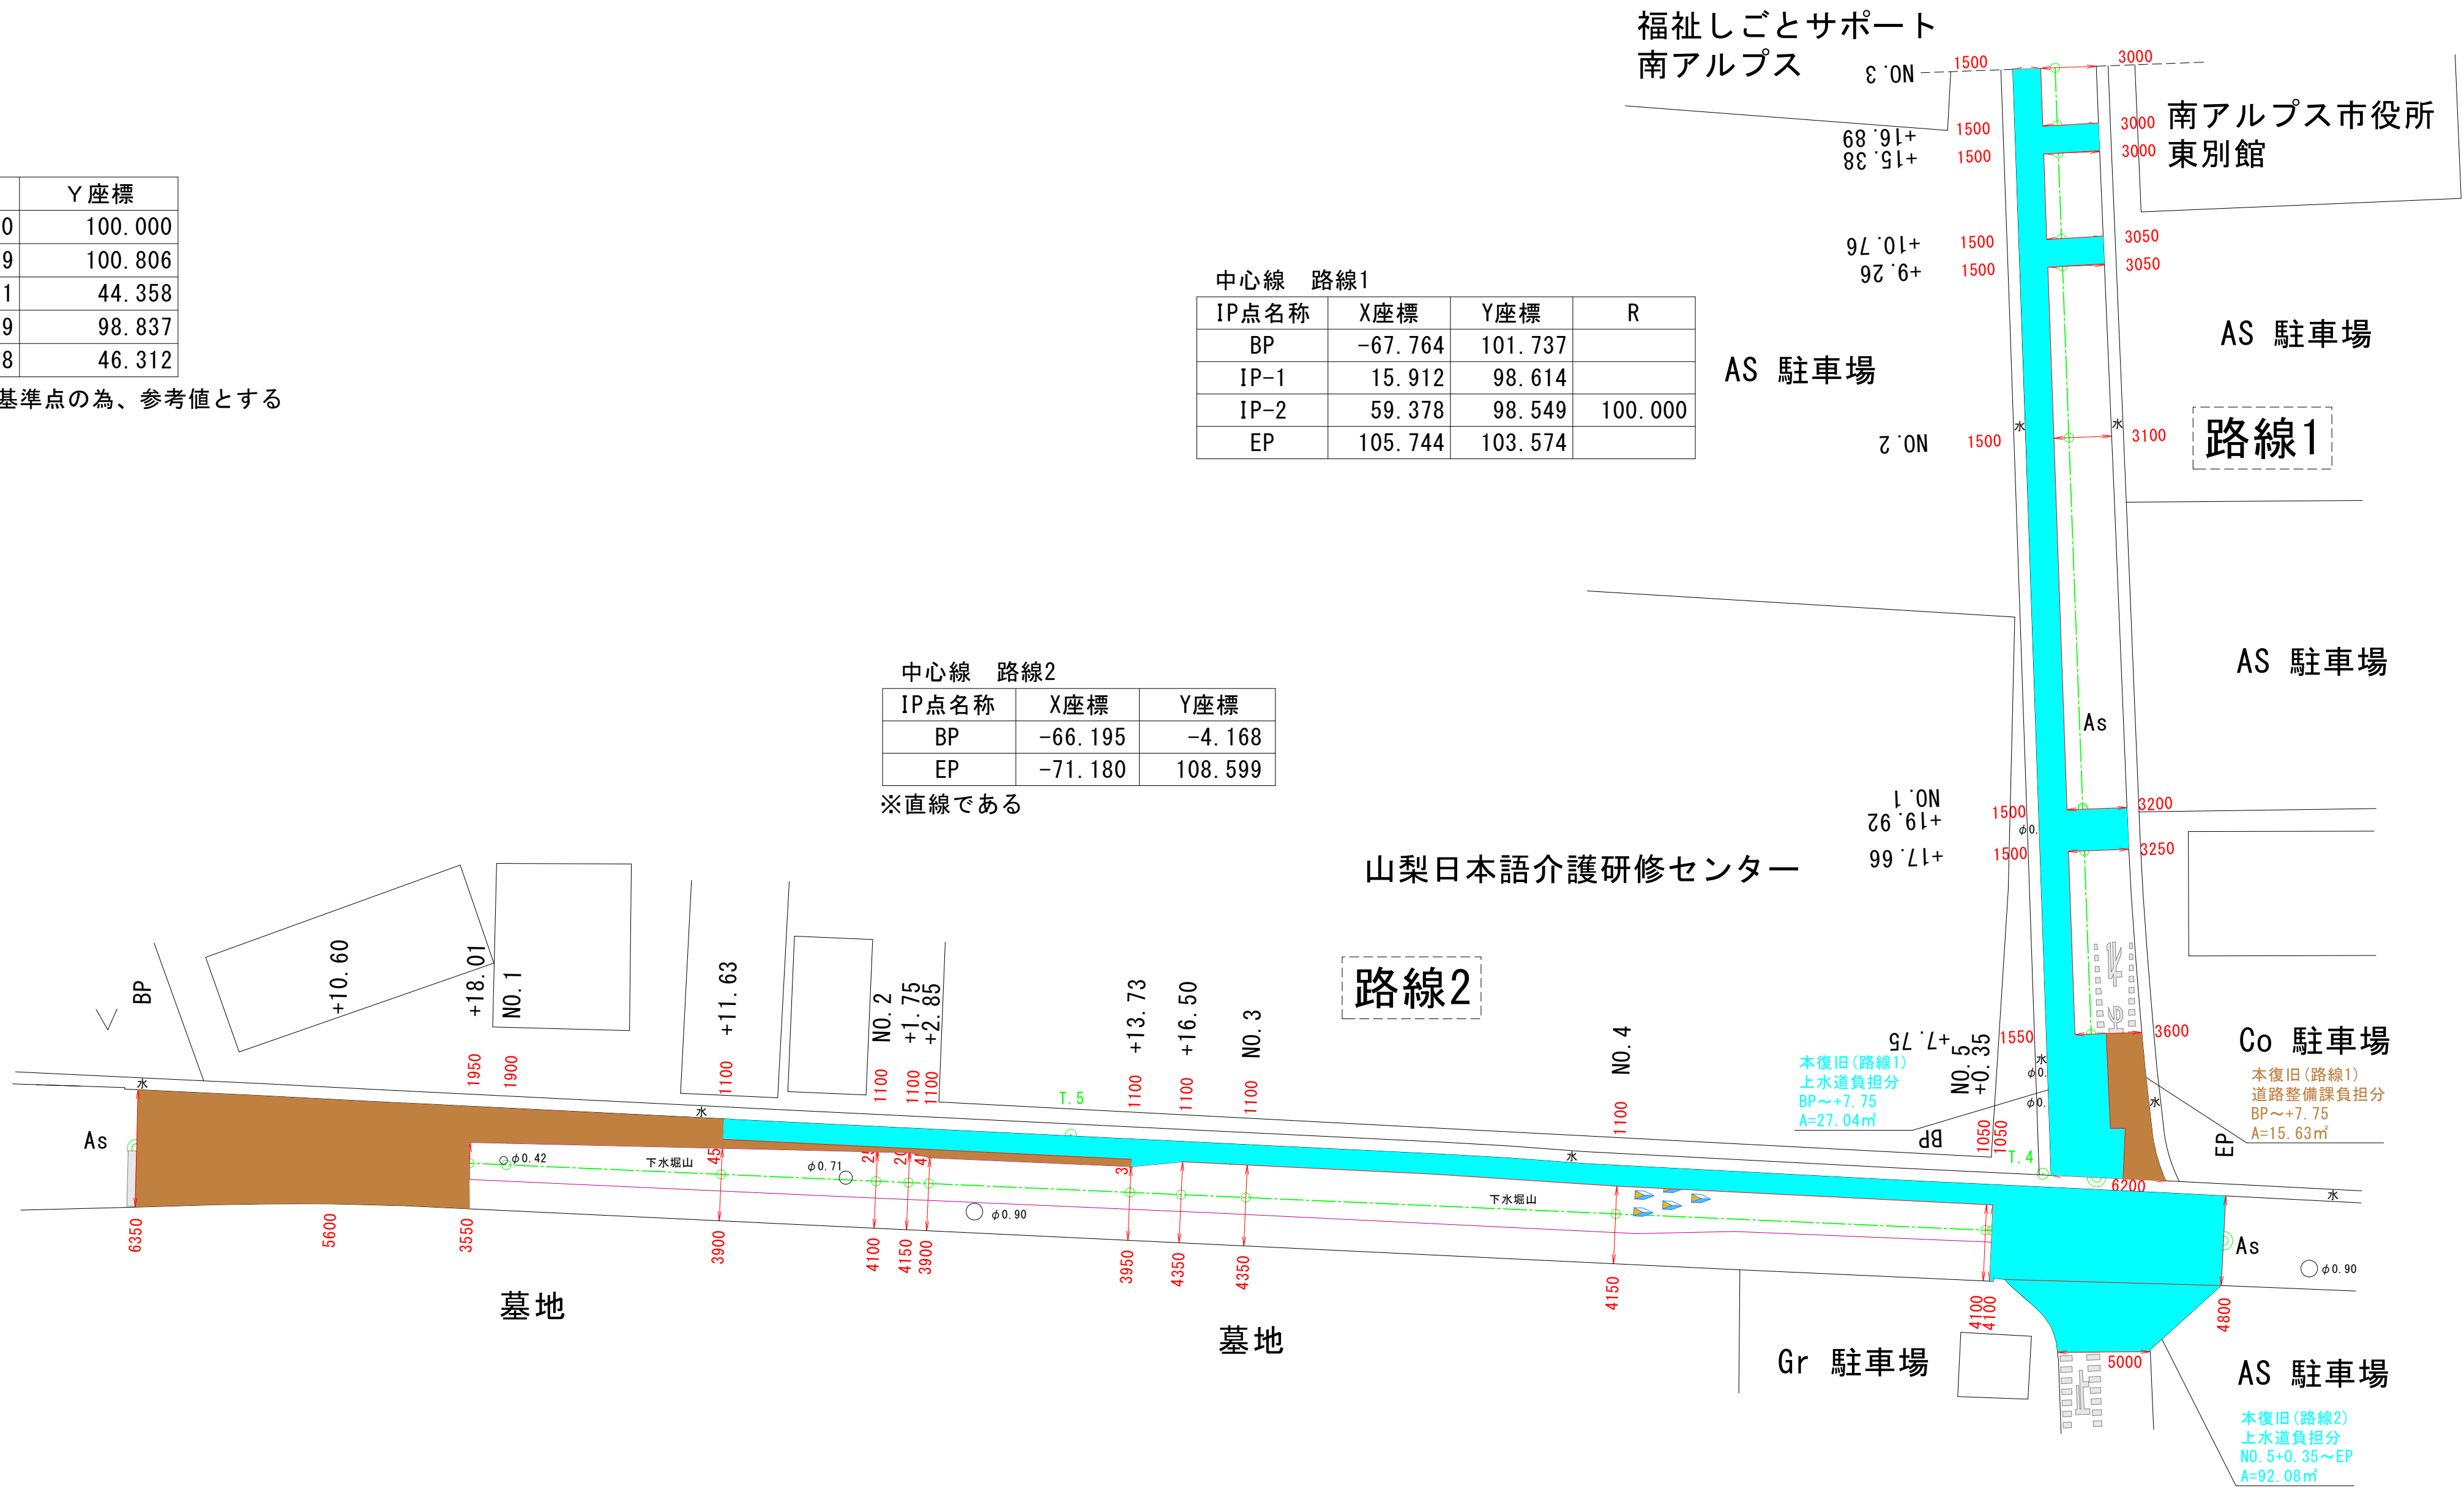


案 内 図
縮尺 1:10,000

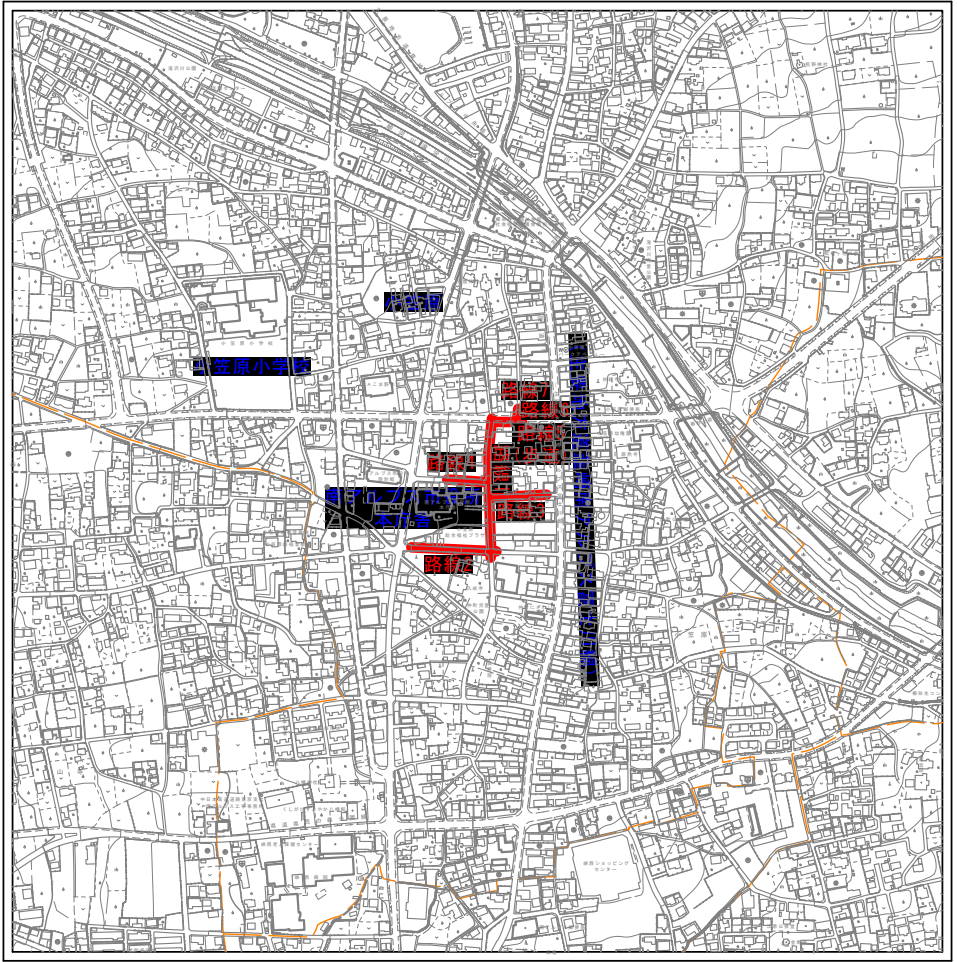

実 施

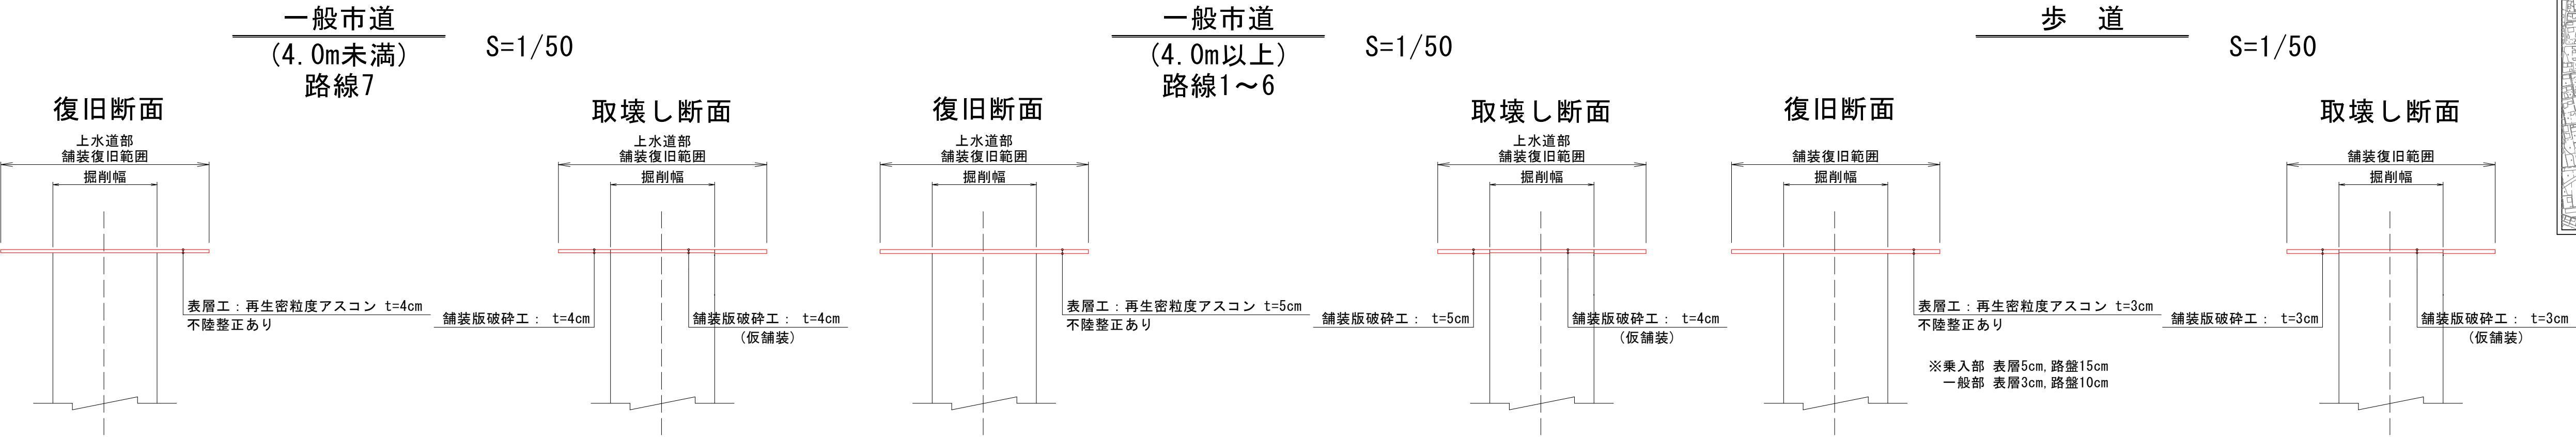

工事番号	図面番号
路 線 名	小笠原工区
工事箇所	南アルプス市 小笠原 地内
図 名	舗装復旧工平面図 (2)
縮 尺	図 示 枚 数
南 ア ル プ ス 市	

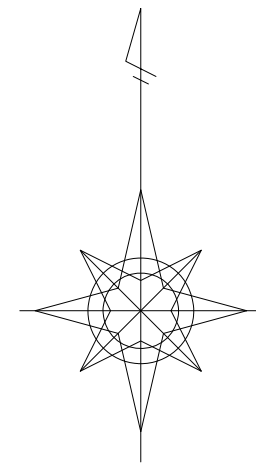

基準点		
点名称	X座標	Y座標
T. 1	100.000	100.000
T. 2	18.799	100.806
T. 3	25.781	44.358
T. 4	-67.559	98.837
T. 5	-65.458	46.312

※簡易的な観測による基準点の為、参考値とする

中心線 路線4		
IP点名称	X座標	Y座標
BP	23.715	37.266
IP-1	23.231	49.451
EP	19.998	96.309

※直線である

(A1) S=1/250
(A3) S=1/500


中心線 路線1			
IP点名称	X座標	Y座標	R
BP	-67.764	101.737	
IP-1	15.912	98.614	
IP-2	59.378	98.549	100.000
EP	105.744	103.574	

中心線 路線3		
IP点名称	X座標	Y座標
BP	2.133	101.985
EP	3.999	173.382


※直線である

- 上水道負担分
- 道路整備課負担分


案 内 図
縮尺 1:10,000

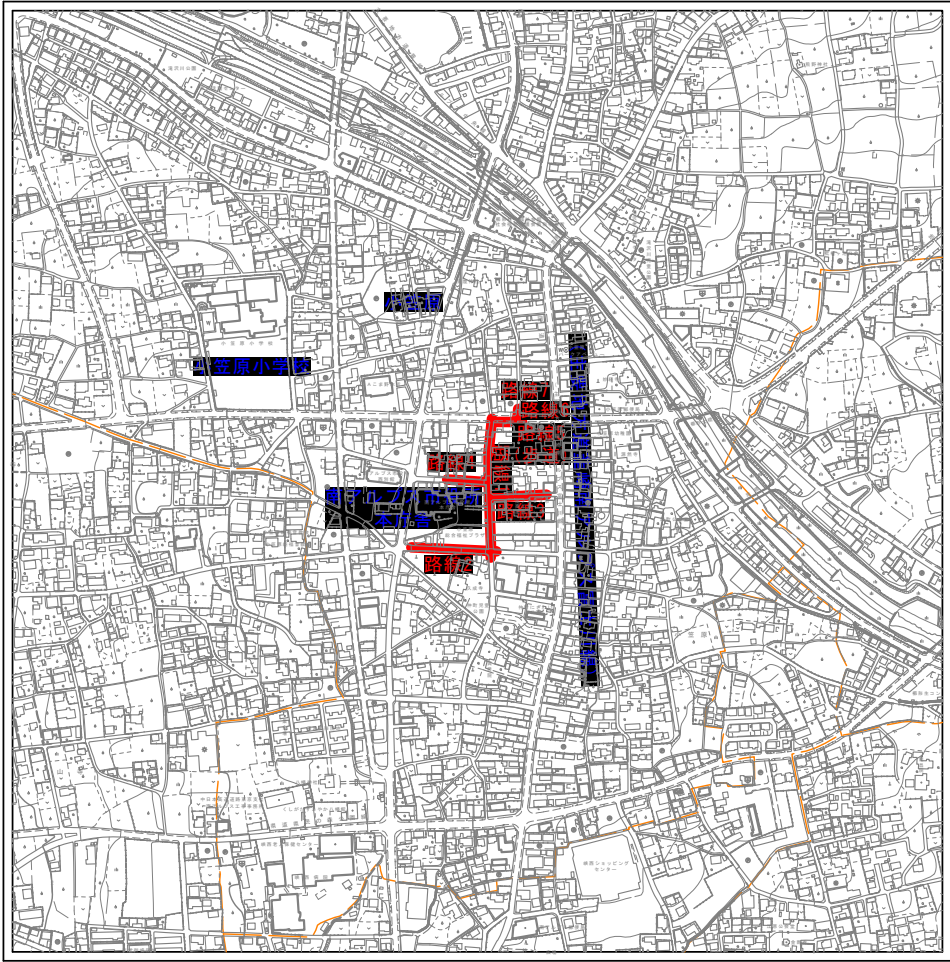

実施

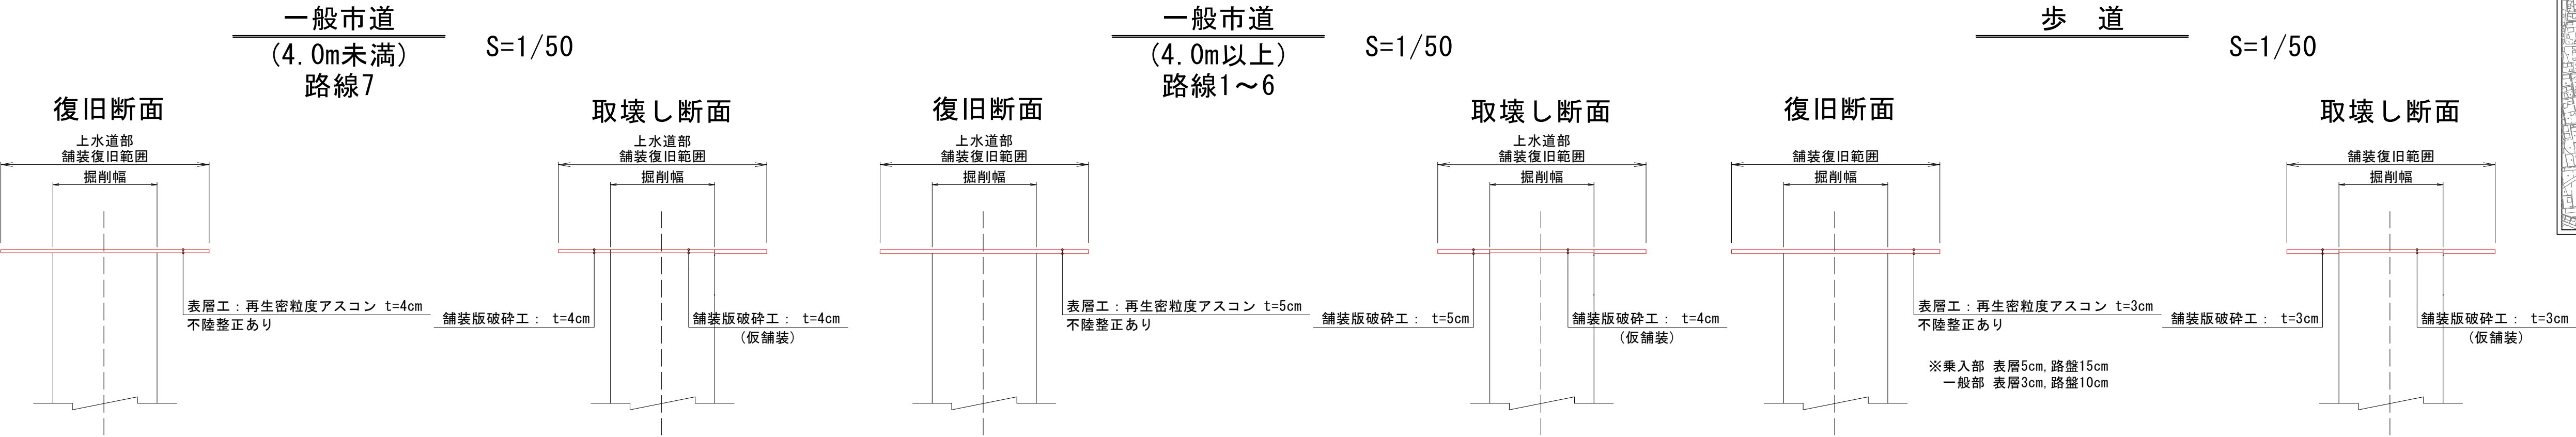

工事番号	図面番号
路線名	小笠原工区
工事箇所	南アルプス市 小笠原 地内
図名	舗装復旧工平面図 (3)
縮尺	図示枚数
南アルプス市	

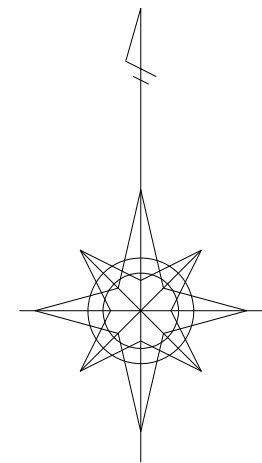


基準点		
点名称	X座標	Y座標
T. 1	100.000	100.000
T. 2	18.799	100.806
T. 3	25.781	44.358
T. 4	-67.559	98.837
T. 5	-65.458	46.312

※簡易的な観測による基準点の為、参考値とする

舗装復旧工平面図（4）

(A1) S=1/250
(A3) S=1/500

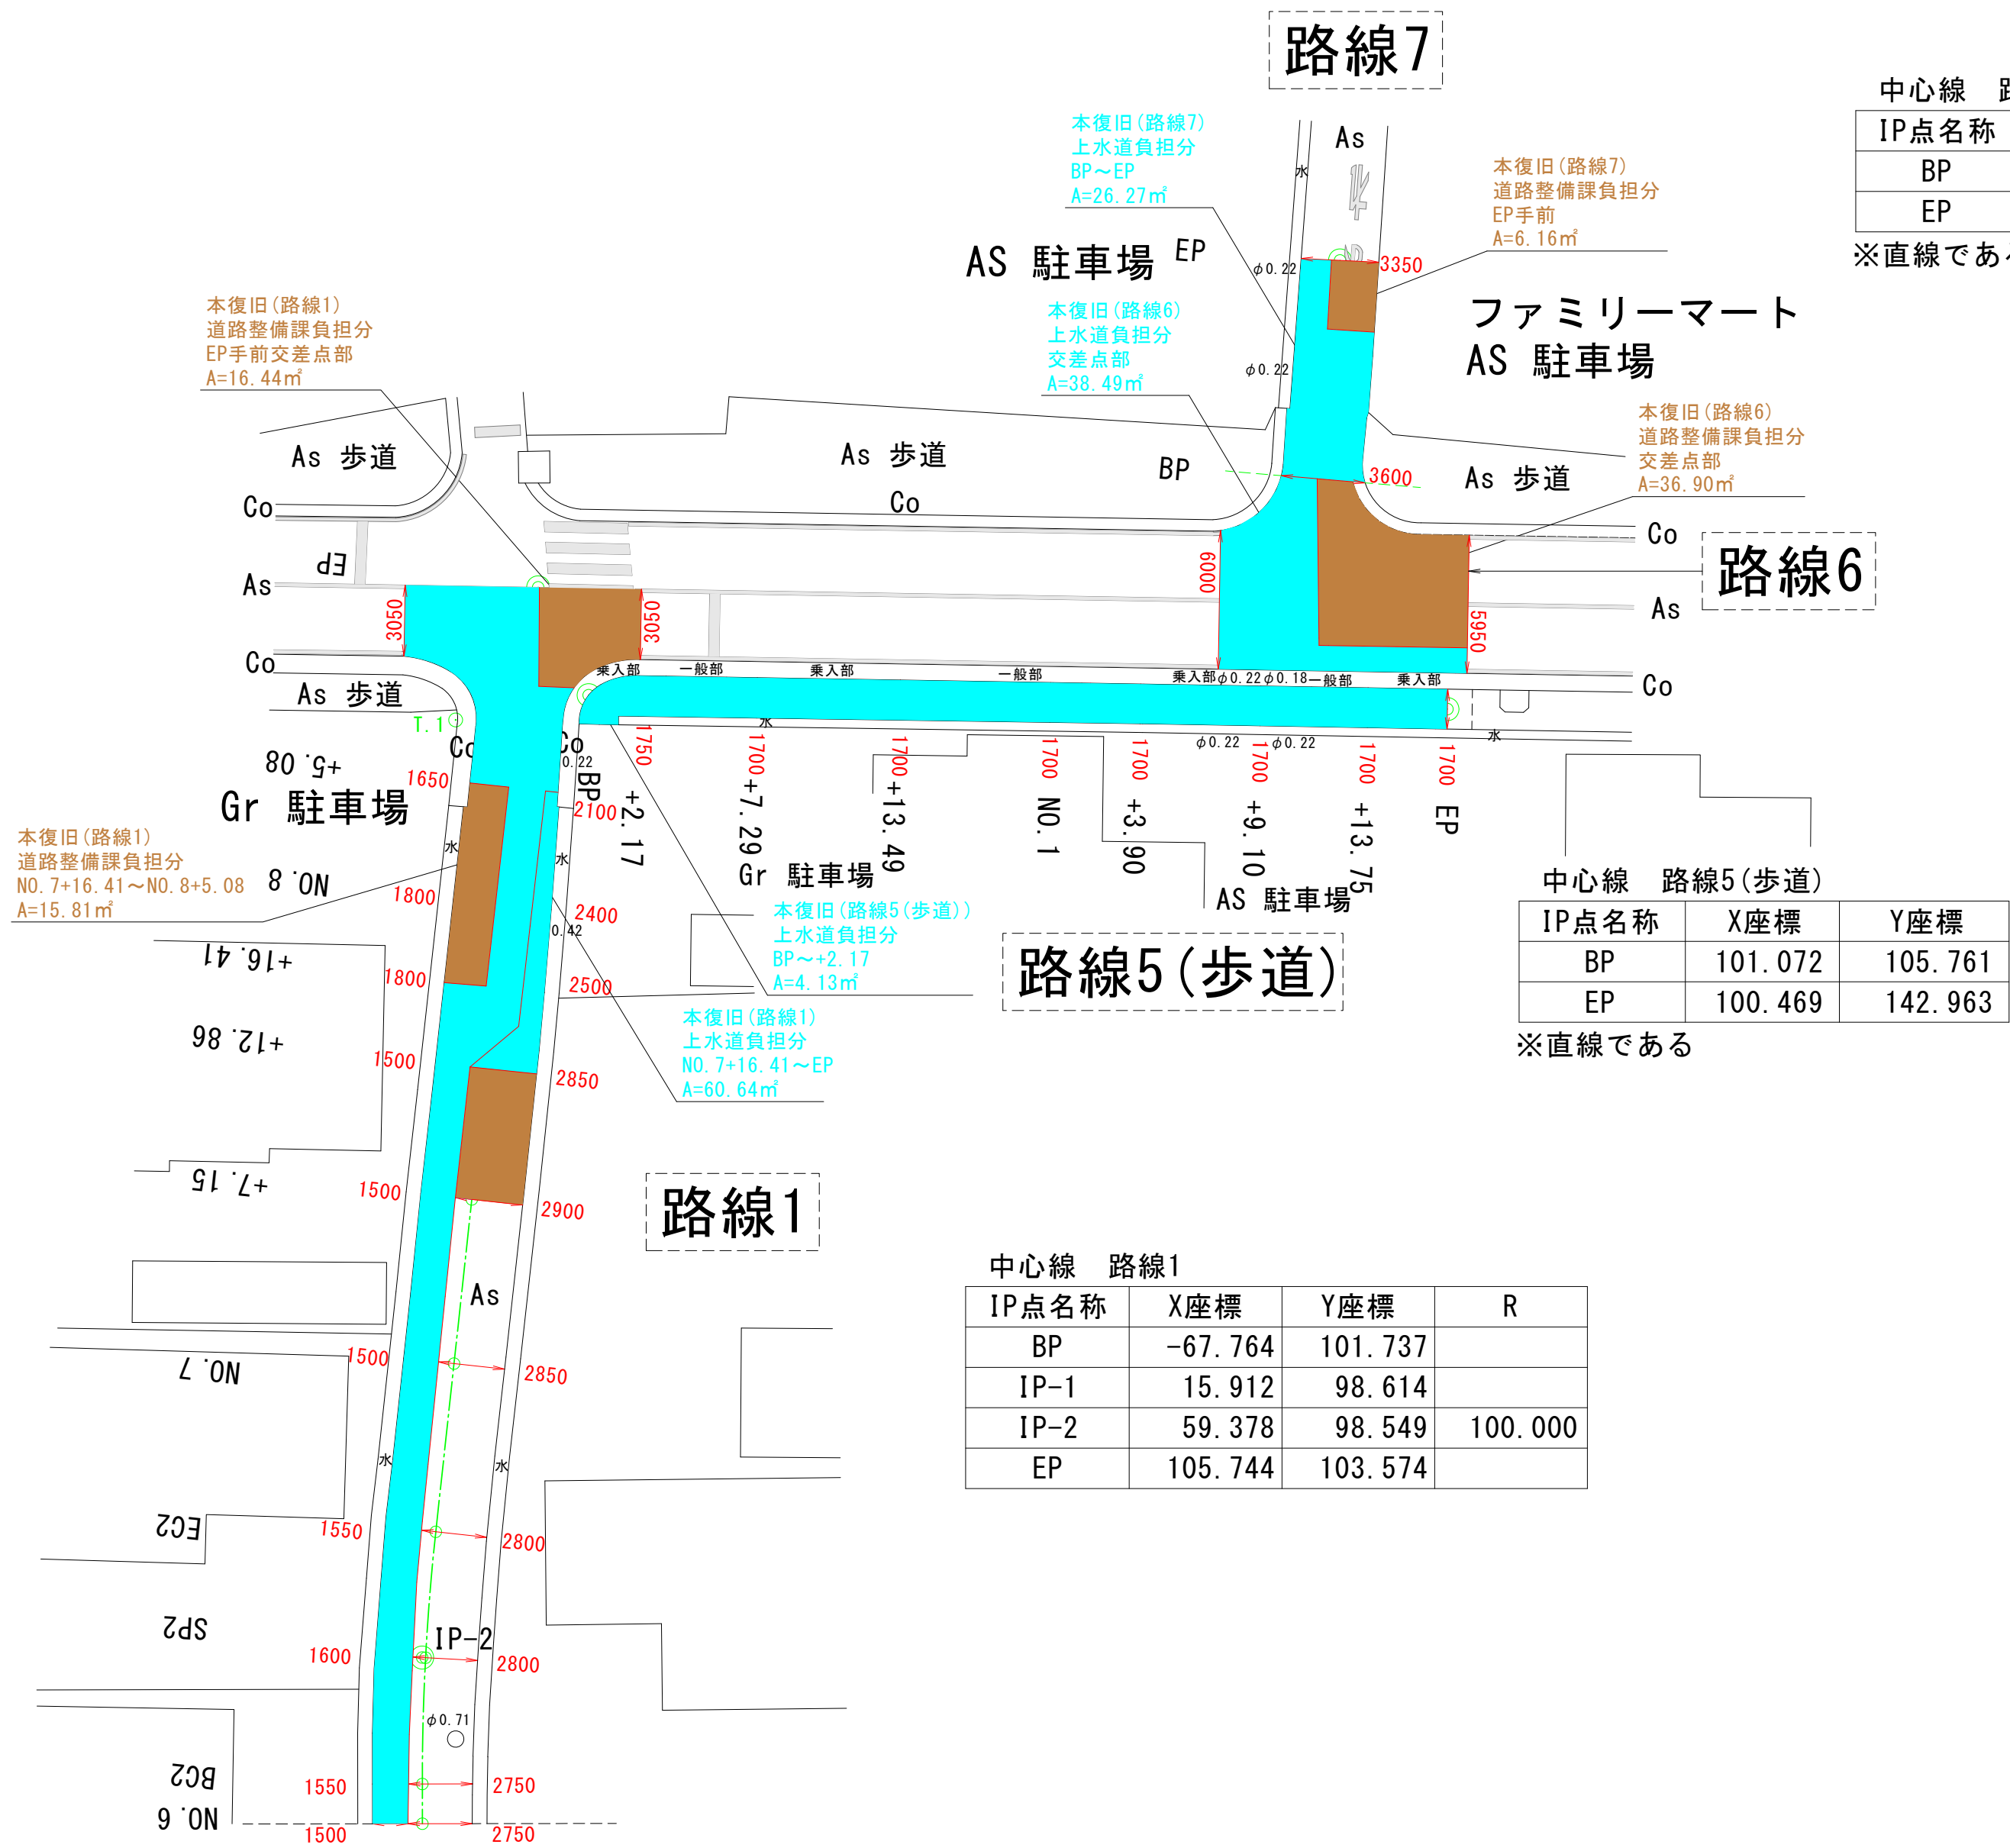

中心線 路線7		
IP点名称	X座標	Y座標
BP	110.424	137.613
EP	119.908	138.309


※直線である

中心線 路線5(歩道)		
IP点名称	X座標	Y座標
BP	101.072	105.761
EP	100.469	142.963


※直線である

中心線 路線1			
IP点名称	X座標	Y座標	R
BP	-67.764	101.737	
IP-1	15.912	98.614	
IP-2	59.378	98.549	100.000
EP	105.744	103.574	


- 上水道負担分
- 道路整備課負担分

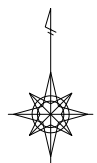


案 内 図
縮尺 1:10,000

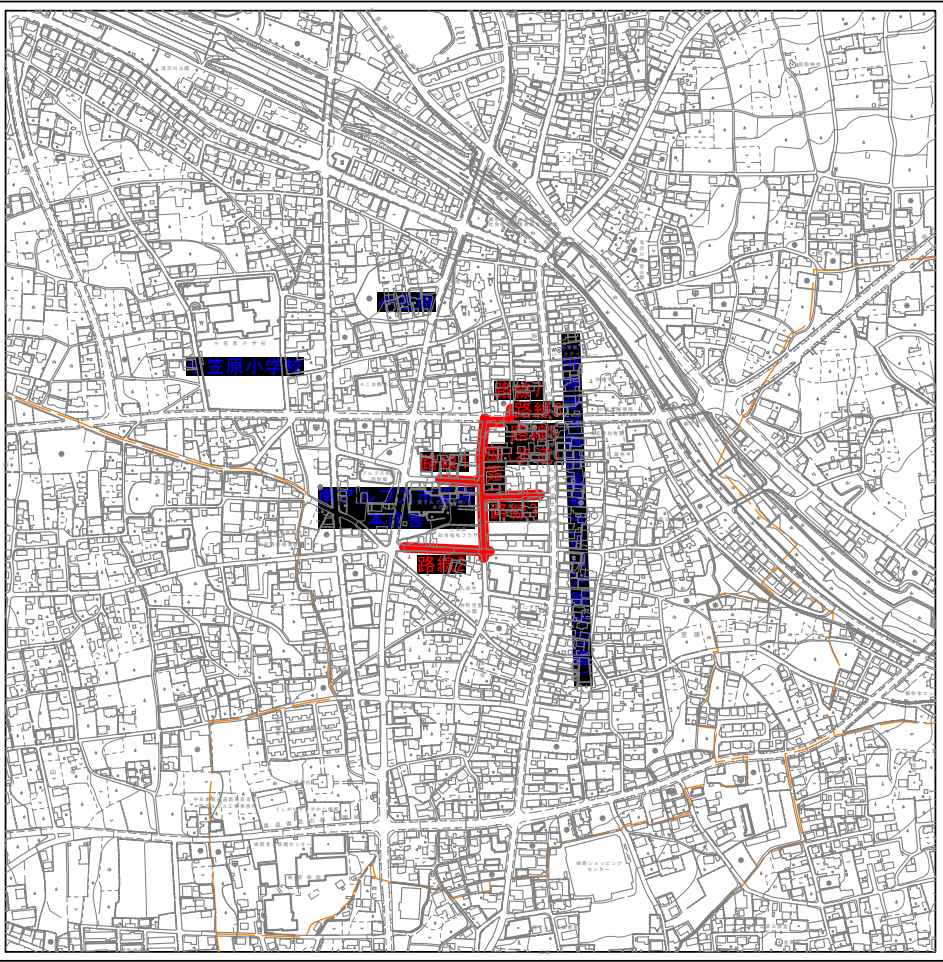

実 施

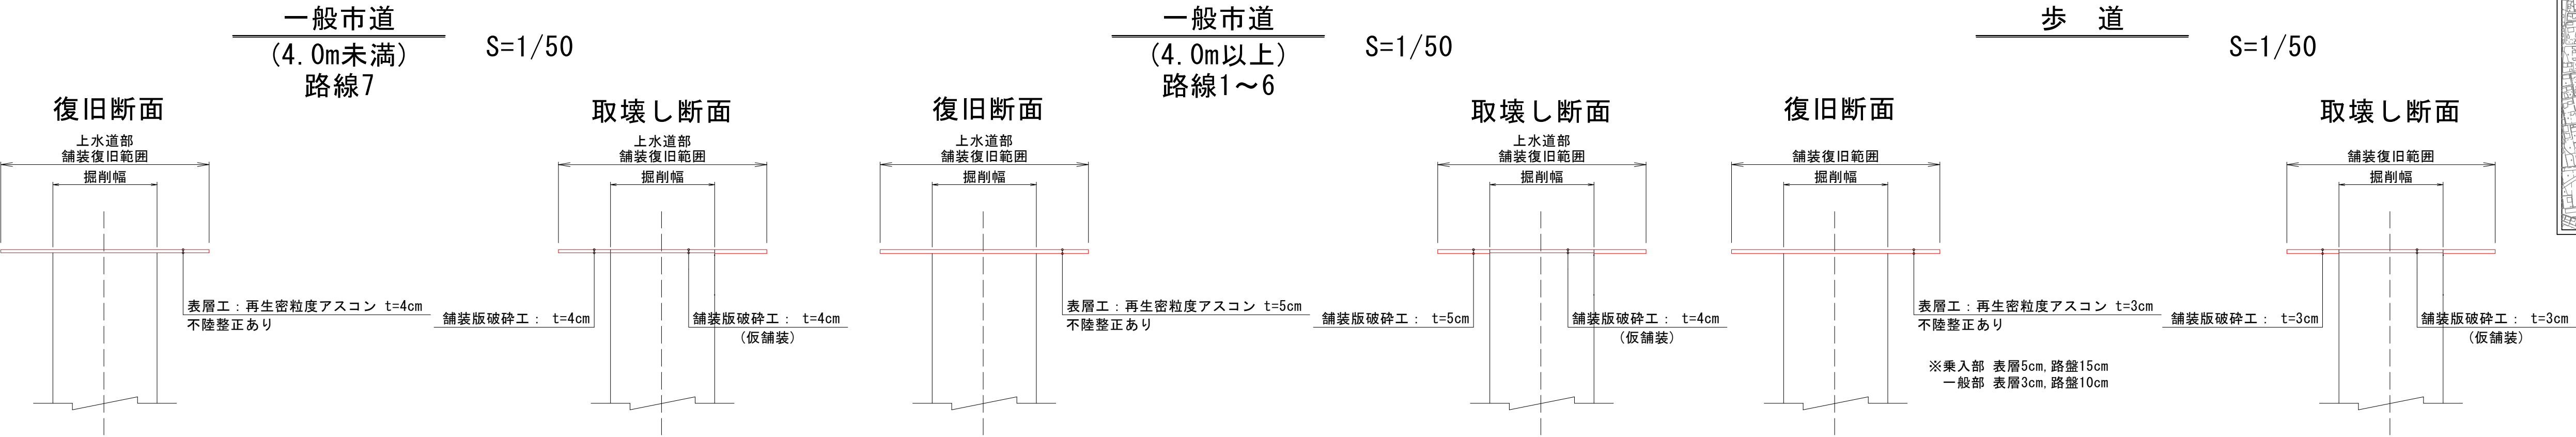

工事番号	図面番号
路 線 名	小笠原工区
工事箇所	南アルプス市 小笠原 地内
図 名	舗装復旧工平面図 (4)
縮 尺	図 示 枚 数
南	ア
ル	プ
ス	市

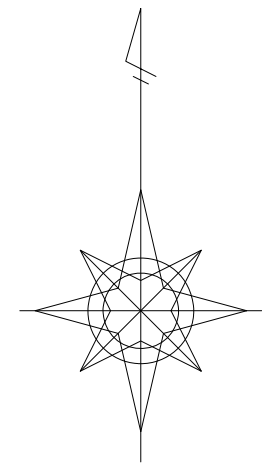

基準点		
点名称	X座標	Y座標
T. 1	100.000	100.000
T. 2	18.799	100.806
T. 3	25.781	44.358
T. 4	-67.559	98.837
T. 5	-65.458	46.312

※簡易的な観測による基準点の為、参考値とする


仮舗装撤去工平面図（1）

(A1) S=1/250
(A3) S=1/500

中心線 路線1			
IP点名称	X座標	Y座標	R
BP	-67.764	101.737	
IP-1	15.912	98.614	
IP-2	59.378	98.549	100.000
EP	105.744	103.574	


中心線 路線2		
IP点名称	X座標	Y座標
BP	-66.195	-4.168
EP	-71.180	108.599

※直線である

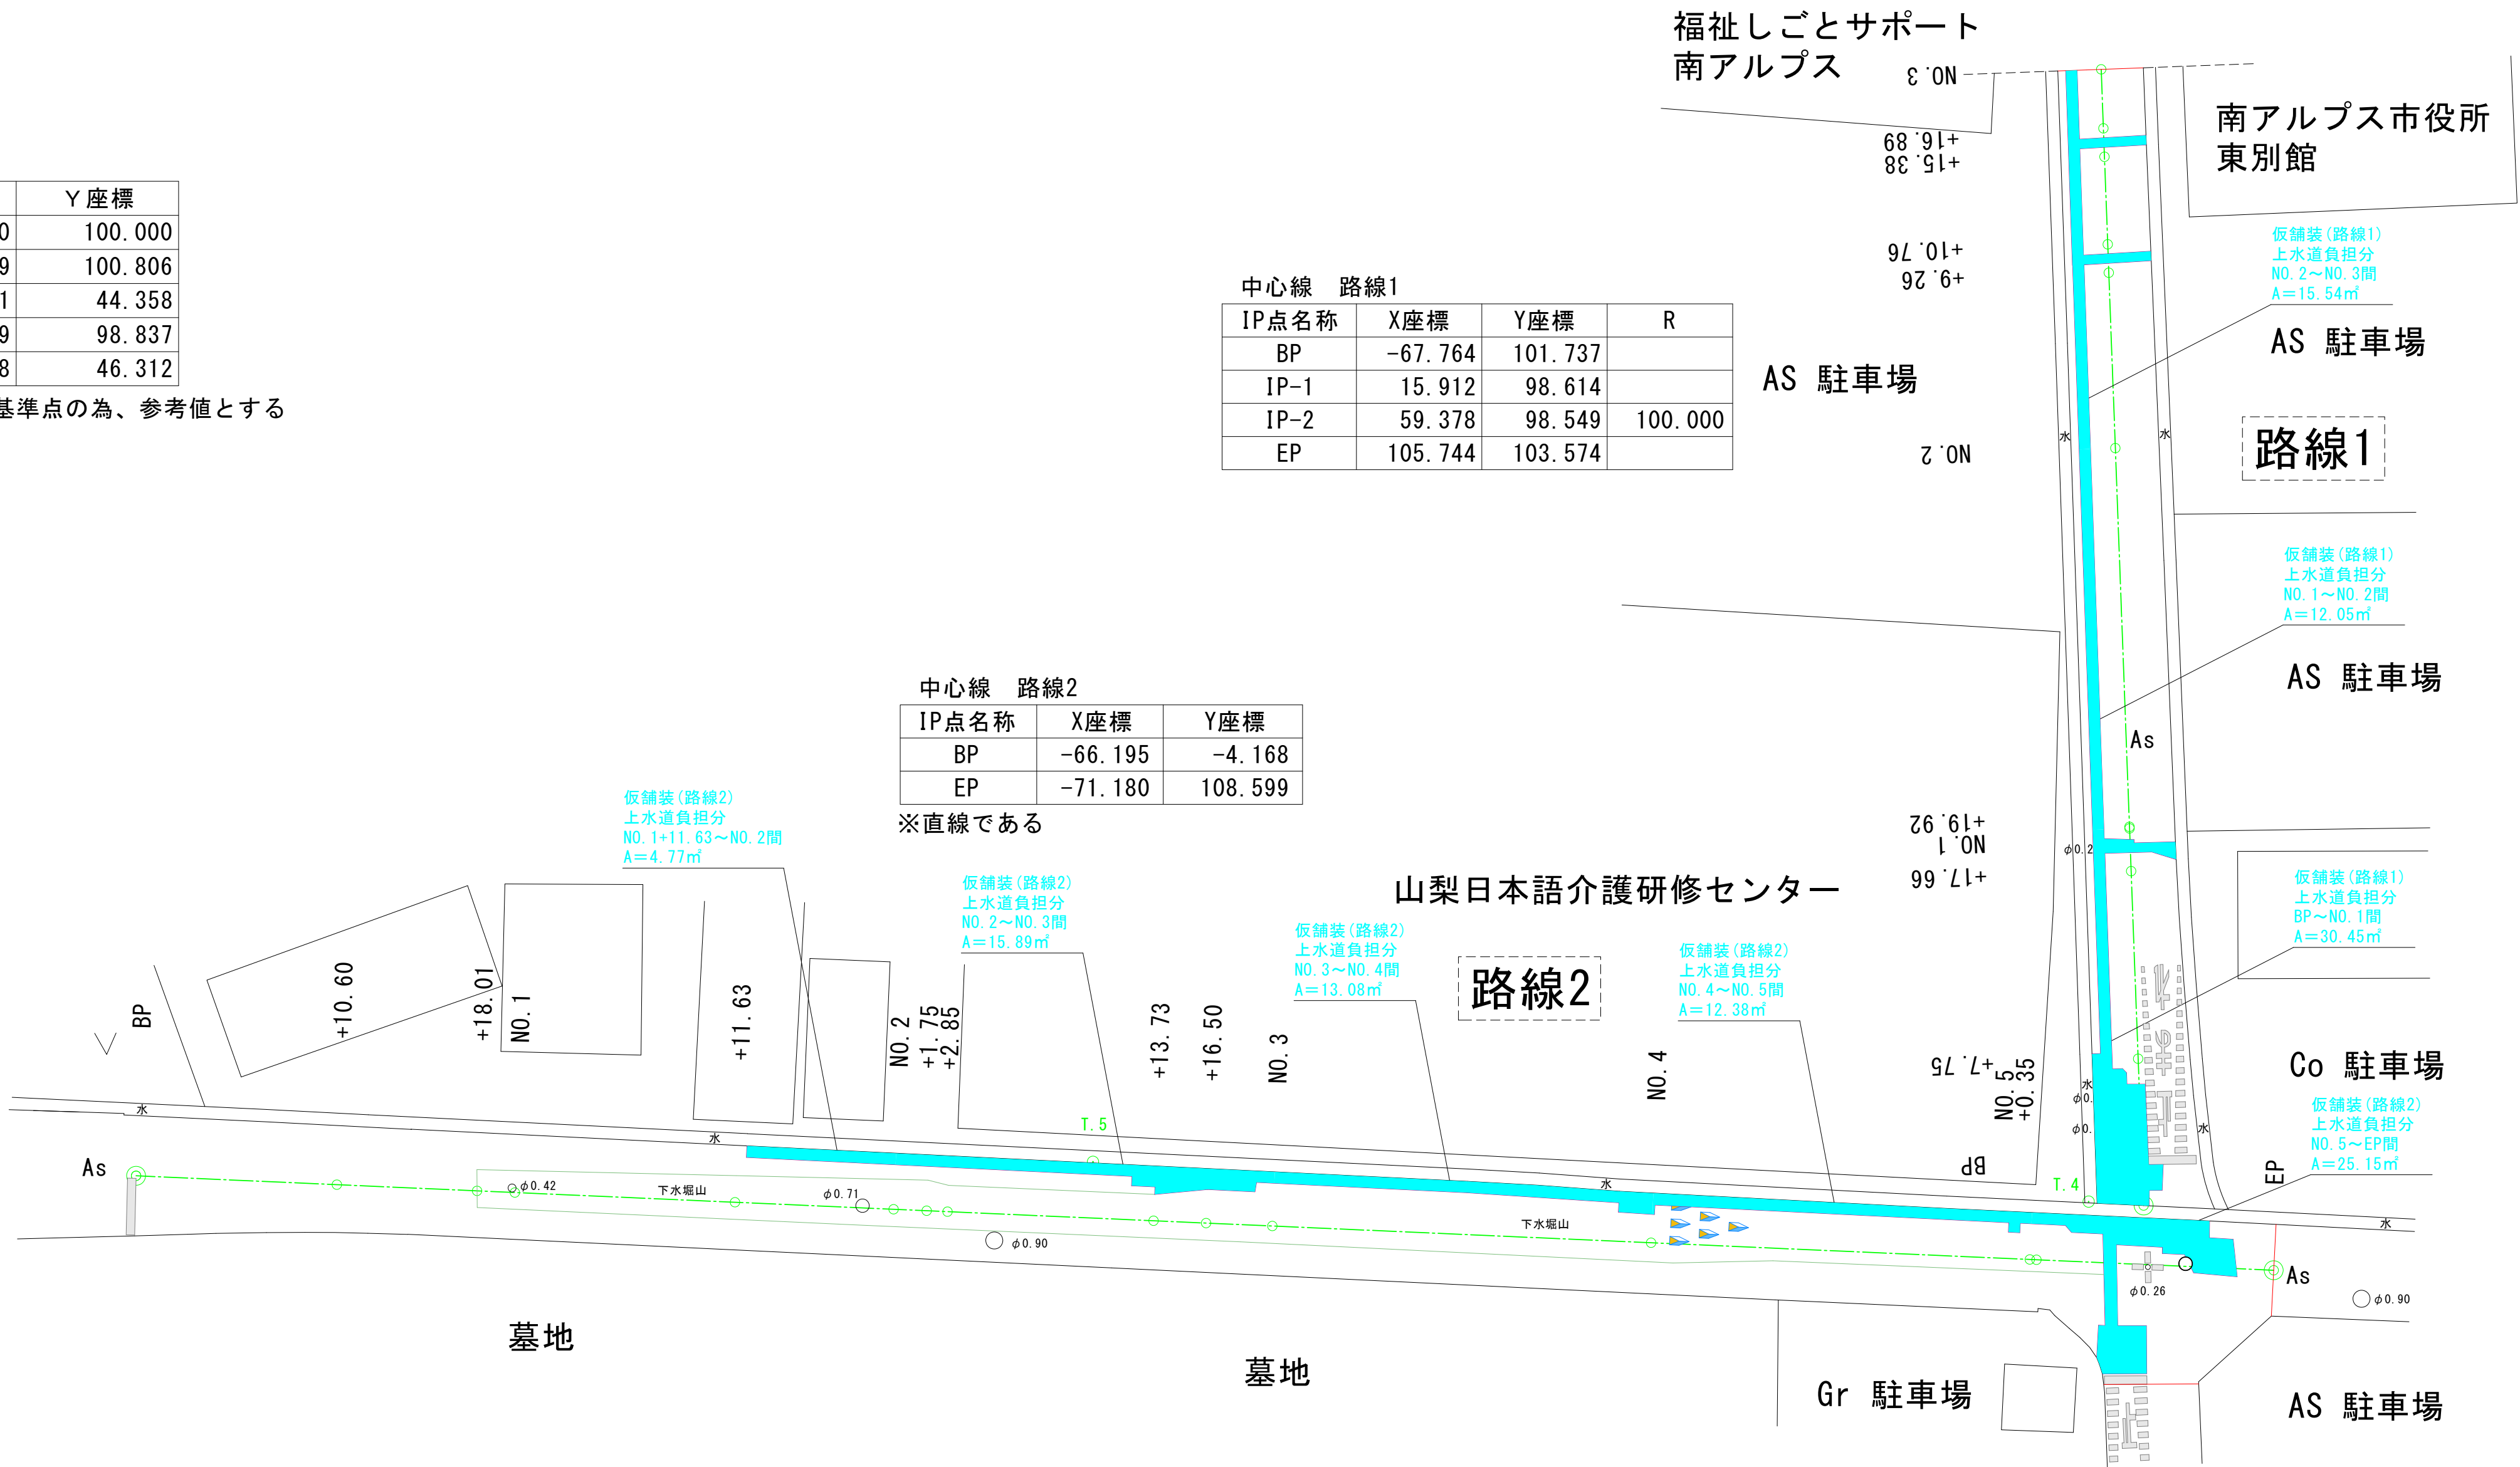


上水道負担分


案 内 図
縮尺 1:10,000

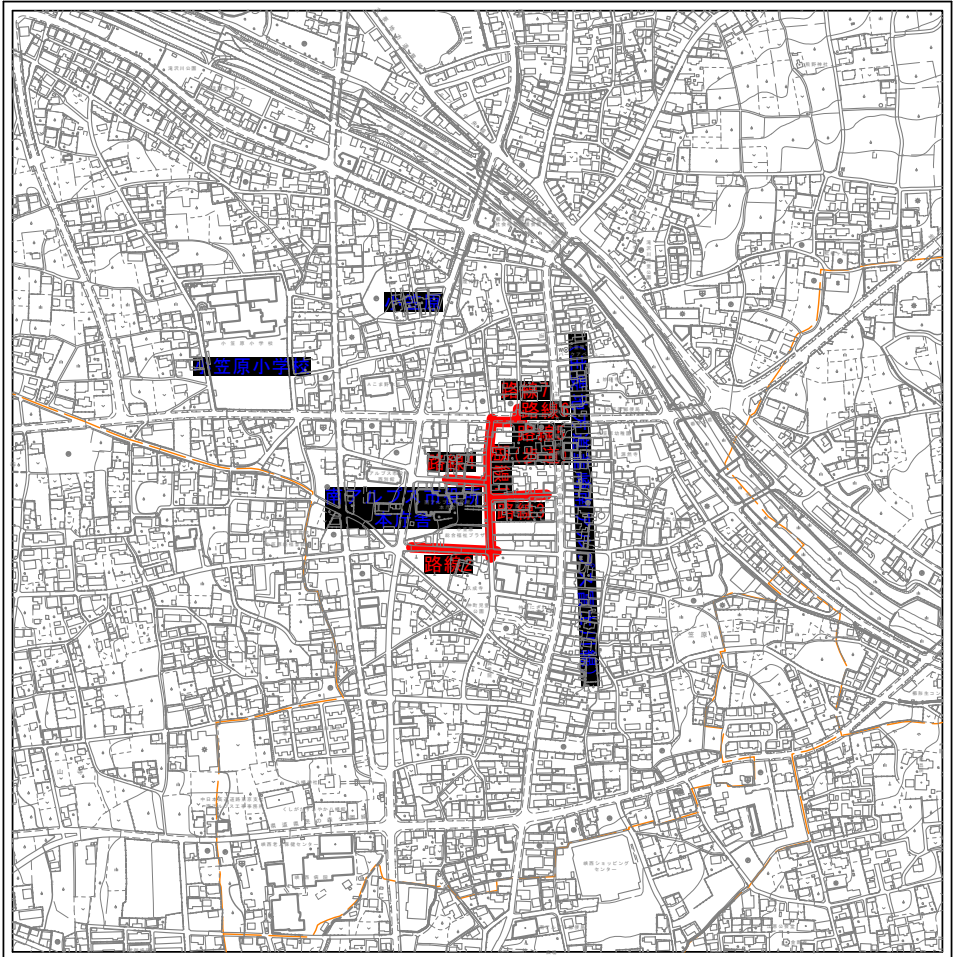

実施

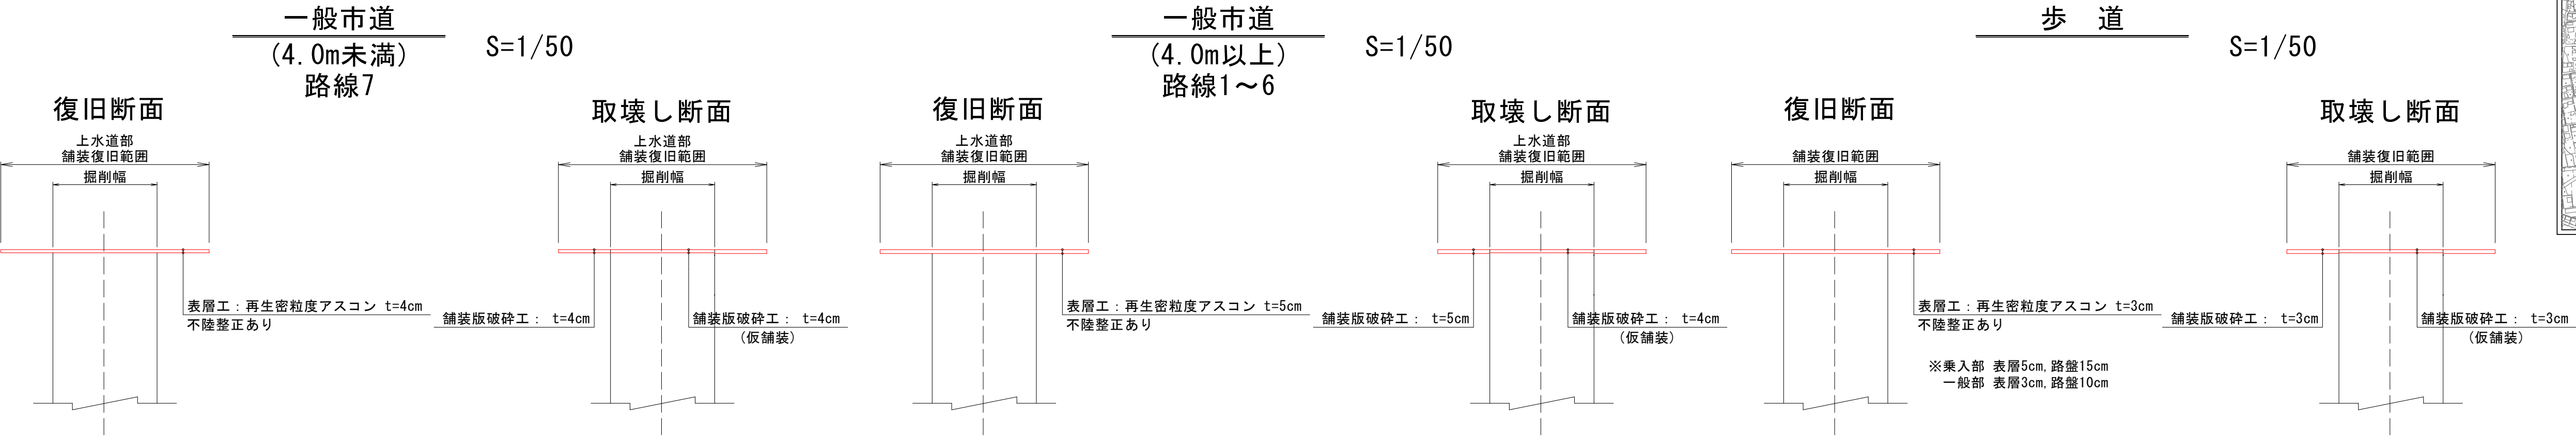

工事番号	図面番号
路線名	小笠原工区
工事箇所	南アルプス市 小笠原 地内
図名	仮舗装撤去工平面図（1）
縮尺	図示枚数
南アルプス市	

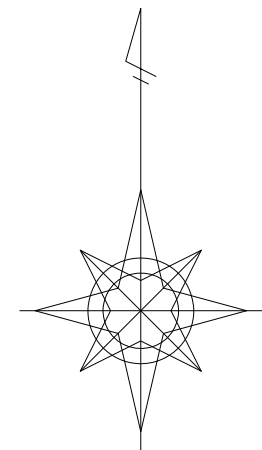

基準点

点名称	X座標	Y座標
T. 1	100.000	100.000
T. 2	18.799	100.806
T. 3	25.781	44.358
T. 4	-67.559	98.837
T. 5	-65.458	46.312

※簡易的な観測による基準点の為、参考値とする

中心線 路線4

IP点名称	X座標	Y座標
BP	23.715	37.266
IP-1	23.231	49.451
EP	19.998	96.309

※直線である

路線4

仮舗装(路線4)
上水道負担分
NO. 1~NO. 2間
A=15.36㎡

仮舗装(路線4)
上水道負担分
NO. 2~EP間
A=13.22㎡

仮舗装(路線4)
上水道負担分
BP~NO. 1間
A=17.59㎡

中心線 路線1

IP点名称	X座標	Y座標	R
BP	-67.764	101.737	
IP-1	15.912	98.614	
IP-2	59.378	98.549	100.000
EP	105.744	103.574	

※直線である

路線1

仮舗装(路線1)
上水道負担分
NO. 5~NO. 6間
A=18.43㎡

仮舗装(路線1)
上水道負担分
水路~NO. 5間
A=12.37㎡

中心線 路線3

IP点名称	X座標	Y座標
BP	2.133	101.985
EP	3.999	173.382

※直線である

路線3

仮舗装(路線3)
上水道負担分
BP~NO. 1間
A=15.83㎡

仮舗装(路線3)
上水道負担分
NO. 1~NO. 2間
A=17.81㎡



仮舗装(路線3)
上水道負担分
NO. 2~NO. 3間
A=15.87㎡

仮舗装(路線3)
上水道負担分
NO. 3~EP間
A=10.59㎡

上水道負担分

案内図

縮尺 1:10,000

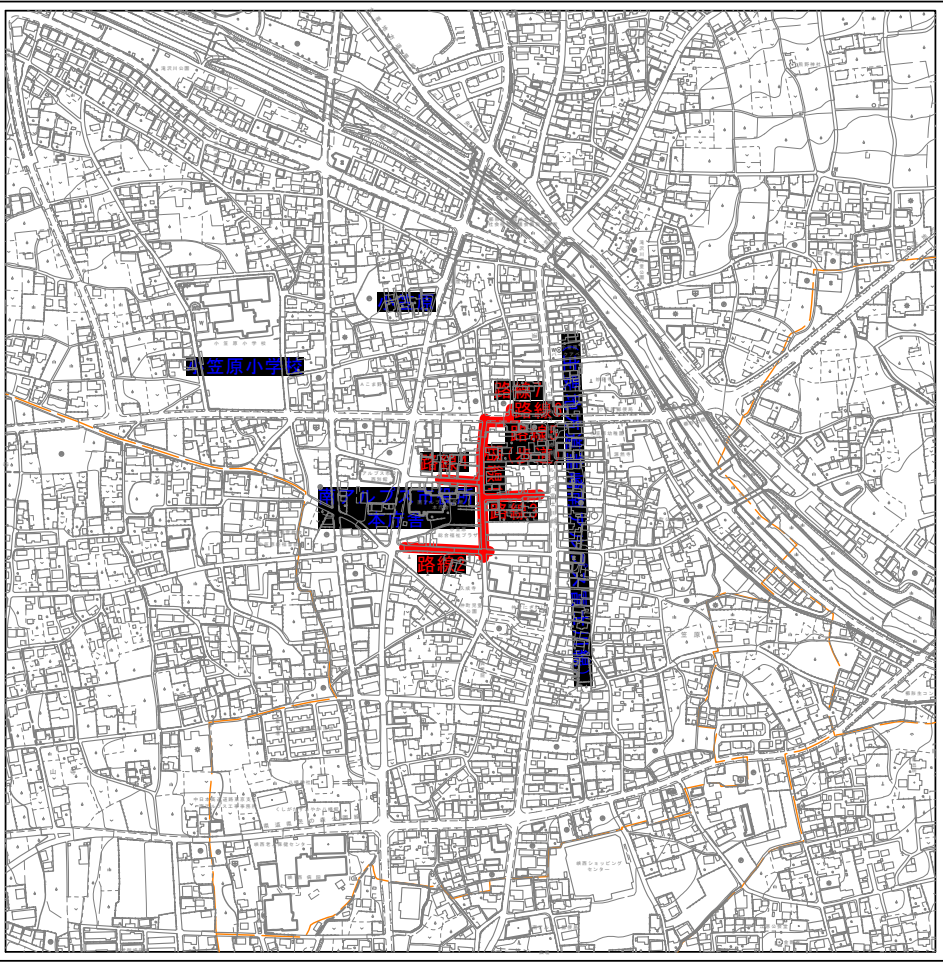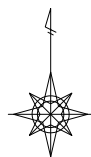

実施


一般市道

(4.0m未満)


路線7

S=1/50


復旧断面

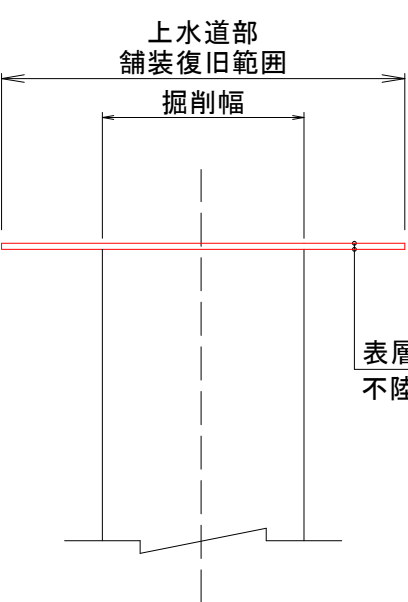

取壊し断面

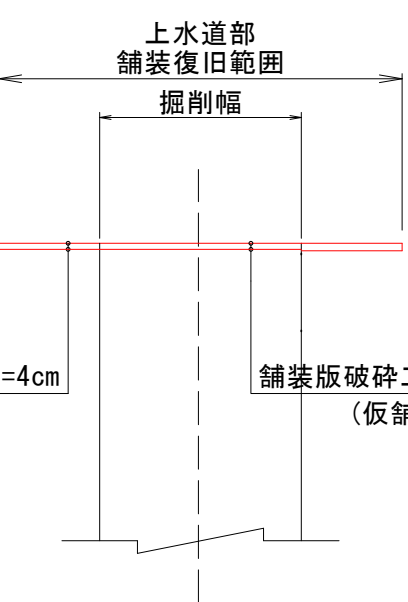

復旧断面

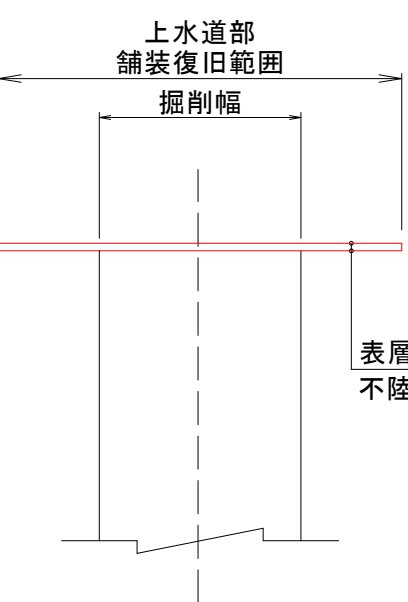


一般市道

(4.0m以上)


路線1~6

S=1/50


取壊し断面

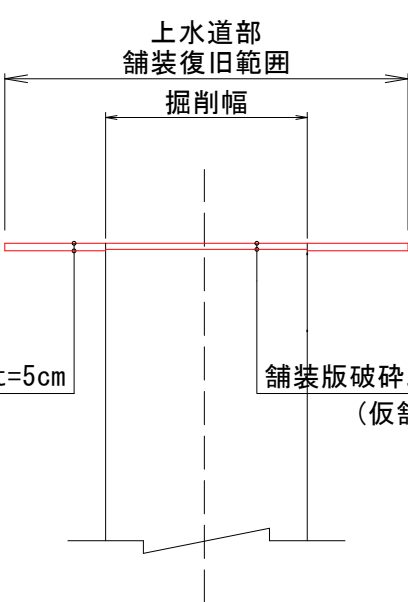

復旧断面

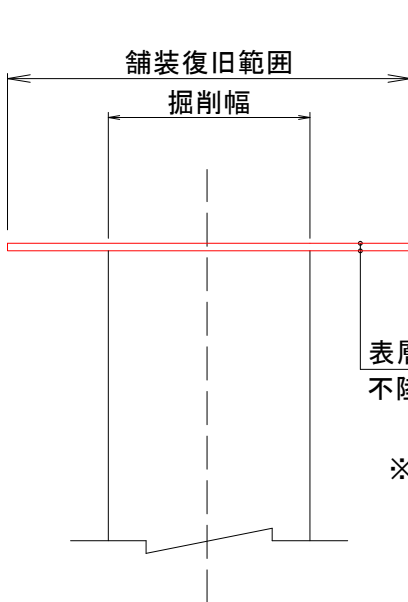

取壊し断面

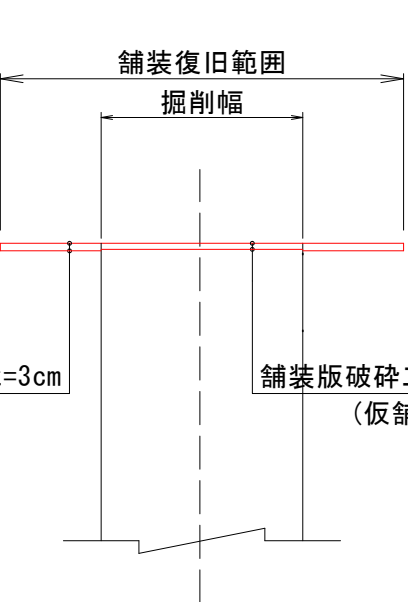


歩道

S=1/50

※乗入部 表層5cm, 路盤15cm
一般部 表層3cm, 路盤10cm

工事番号	図面番号
路線名	小笠原工区
工事箇所	南アルプス市 小笠原 地内
図名	仮舗装撤去工平面図 (2)
縮尺	図示 枚数
南アルプス市	

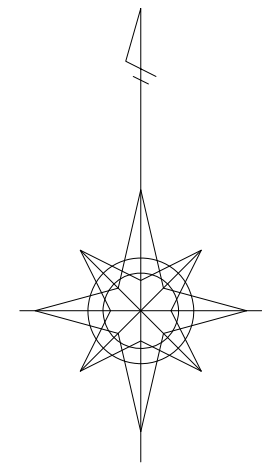


基準点		
点名称	X座標	Y座標
T. 1	100.000	100.000
T. 2	18.799	100.806
T. 3	25.781	44.358
T. 4	-67.559	98.837
T. 5	-65.458	46.312

※簡易的な観測による基準点の為、参考値とする

仮舗装撤去工平面図（3）

(A1) S=1/250
(A3) S=1/500

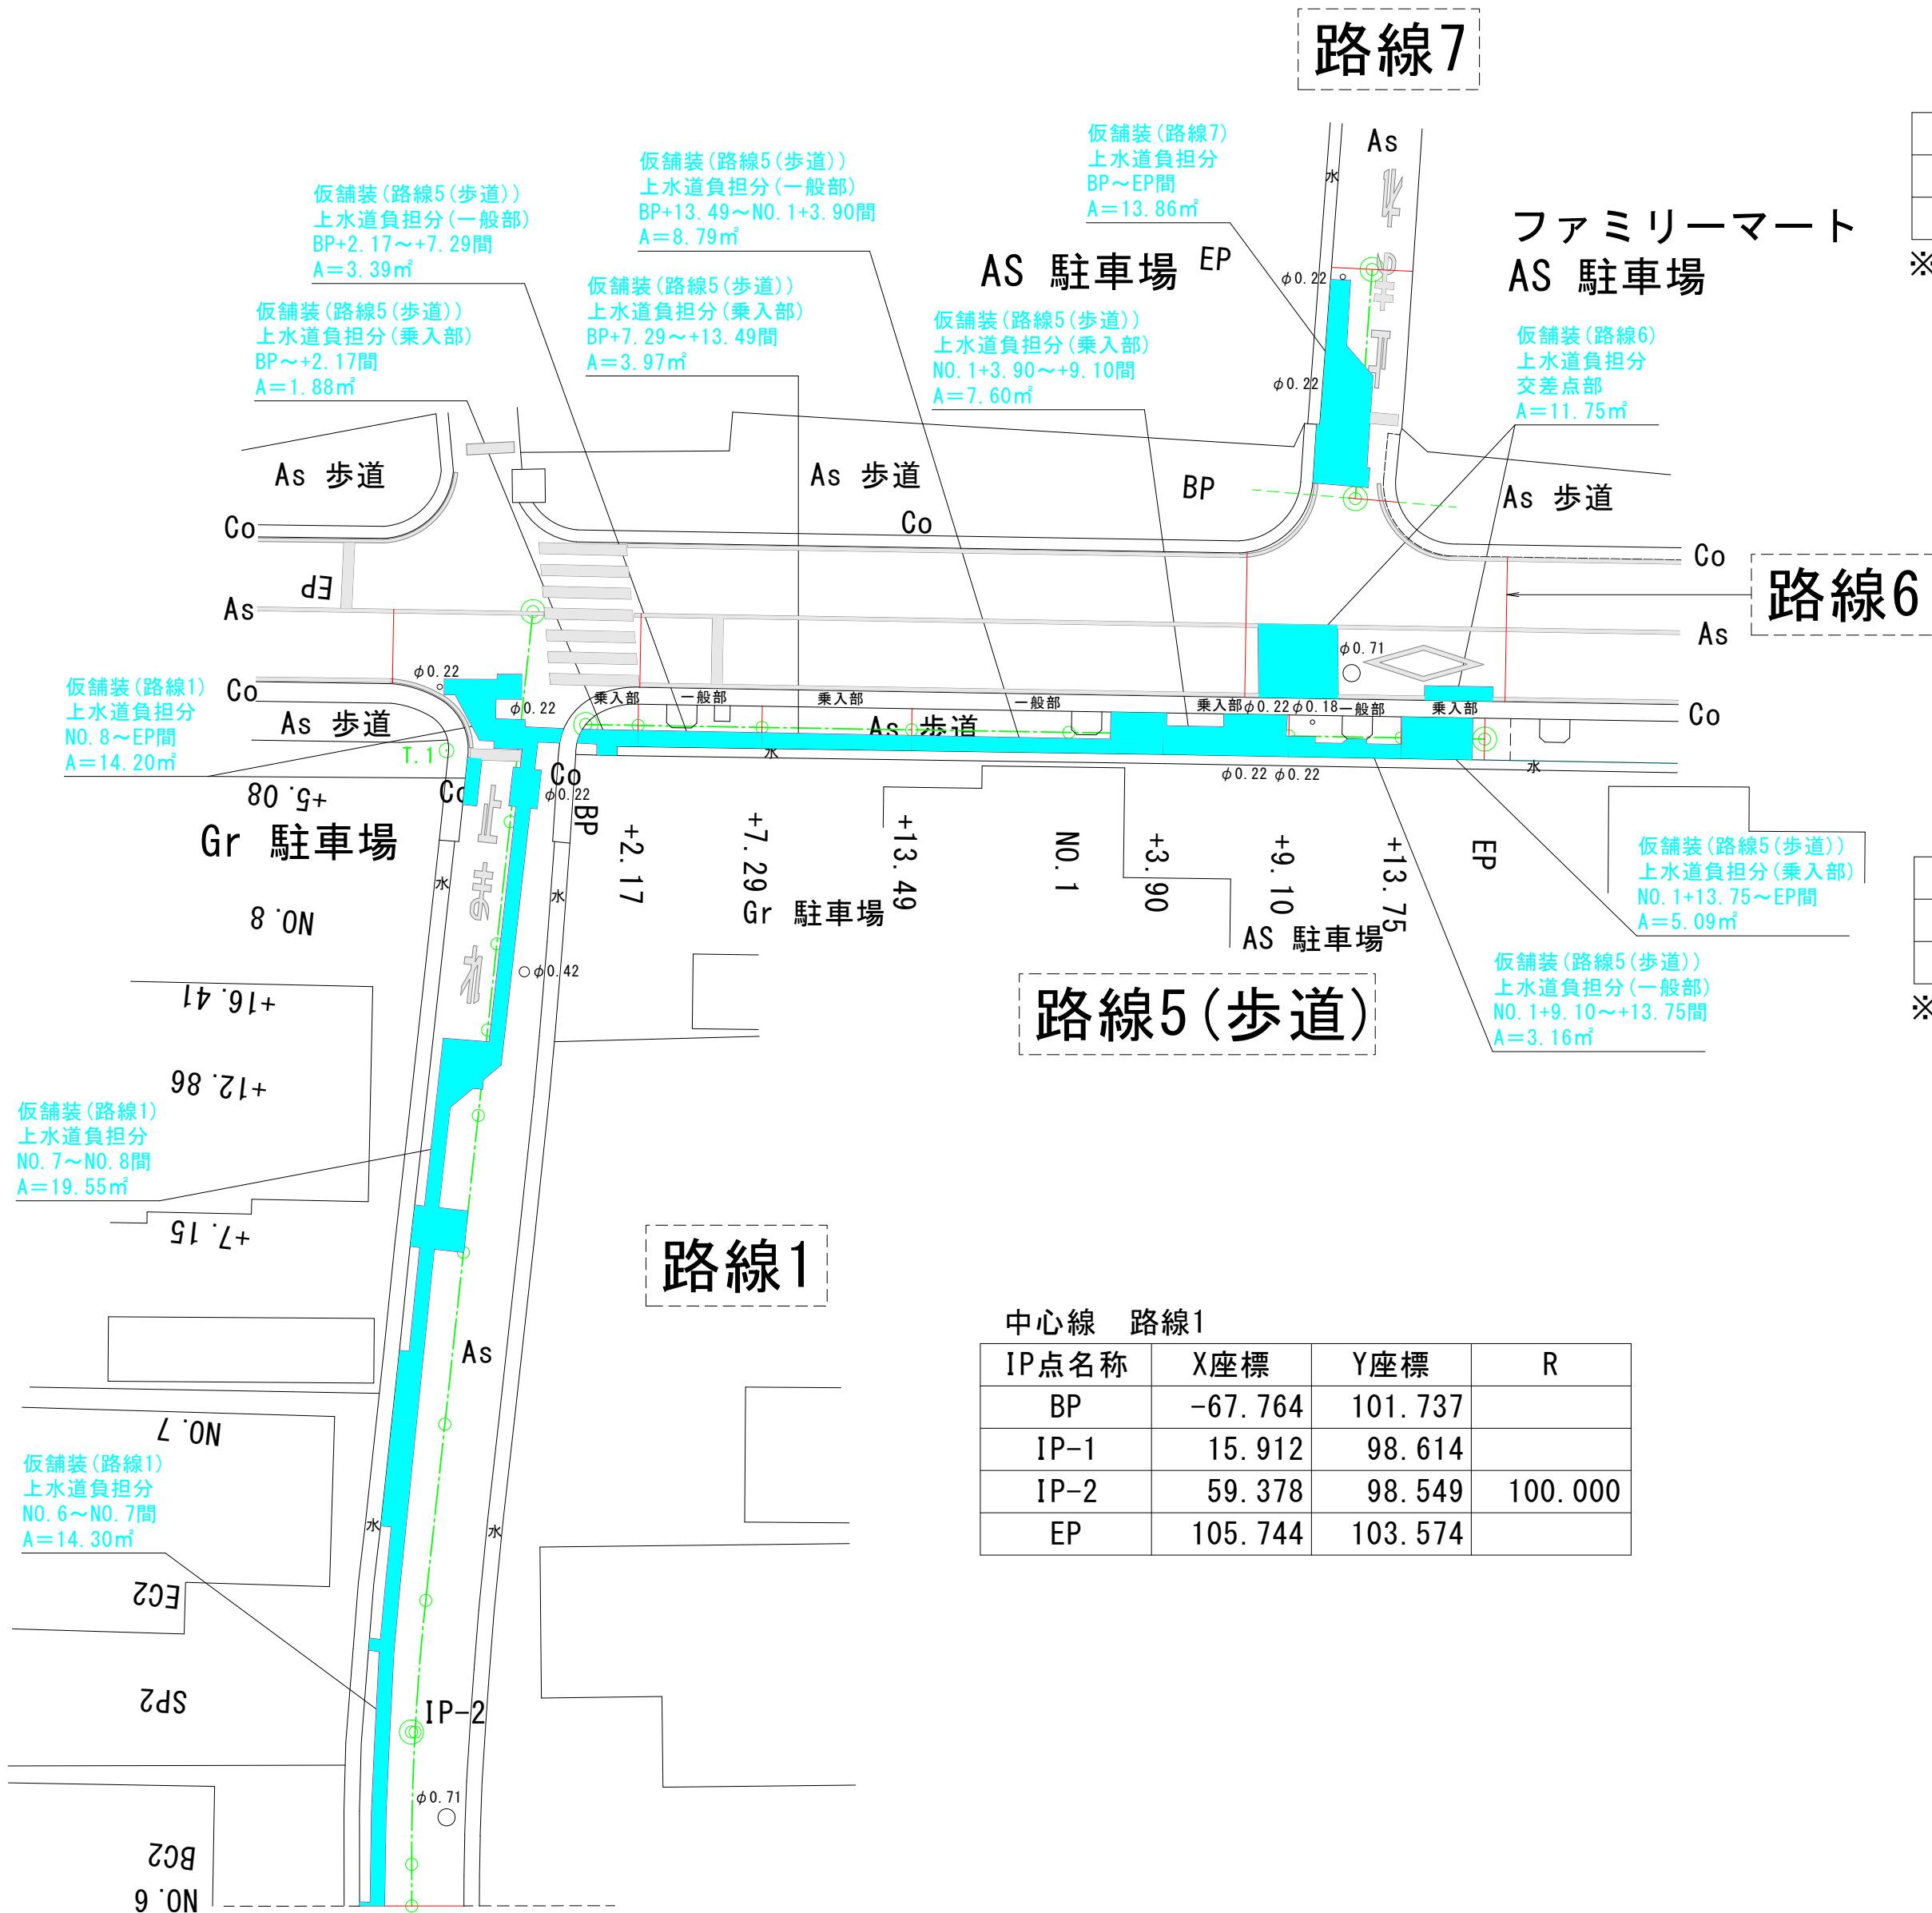

中心線 路線7		
IP点名称	X座標	Y座標
BP	110.424	137.613
EP	119.908	138.309

※直線である


中心線 路線5(歩道)		
IP点名称	X座標	Y座標
BP	101.072	105.761
EP	100.469	142.963

※直線である


中心線 路線1			
IP点名称	X座標	Y座標	R
BP	-67.764	101.737	
IP-1	15.912	98.614	
IP-2	59.378	98.549	100.000
EP	105.744	103.574	

上水道負担分

案 内 図
縮尺 1:10,000

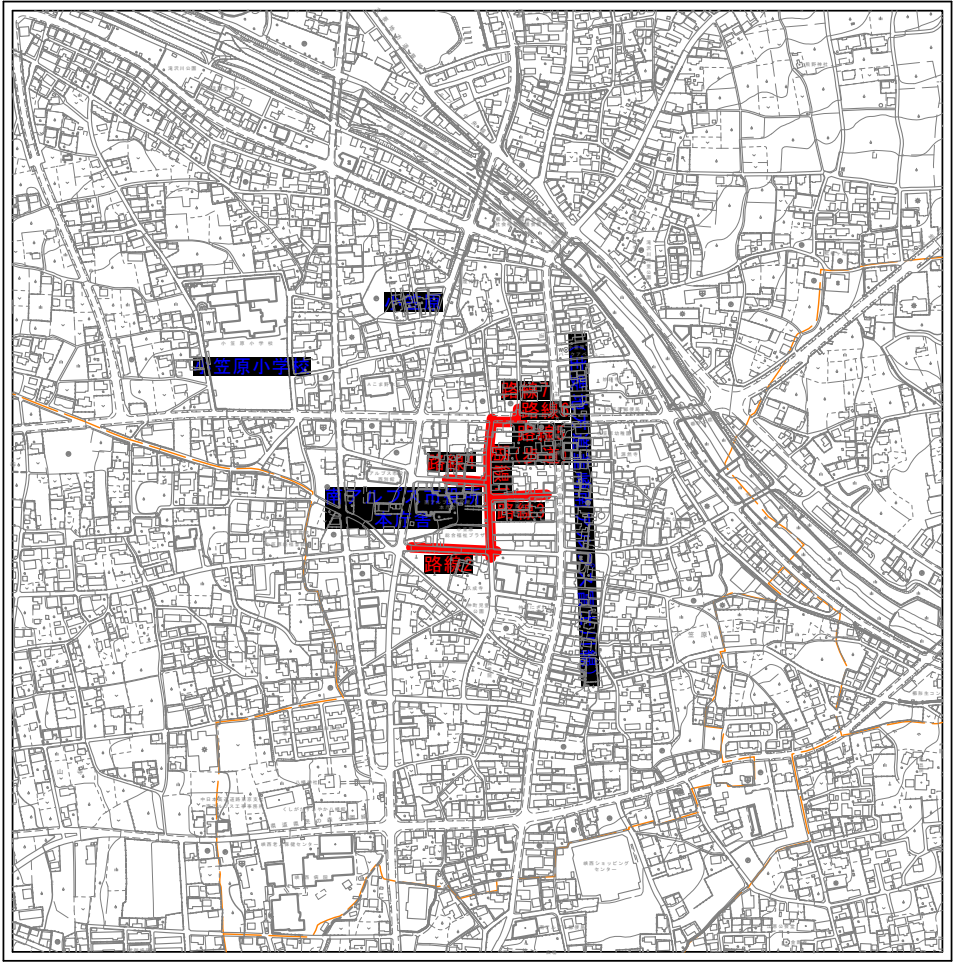


実施

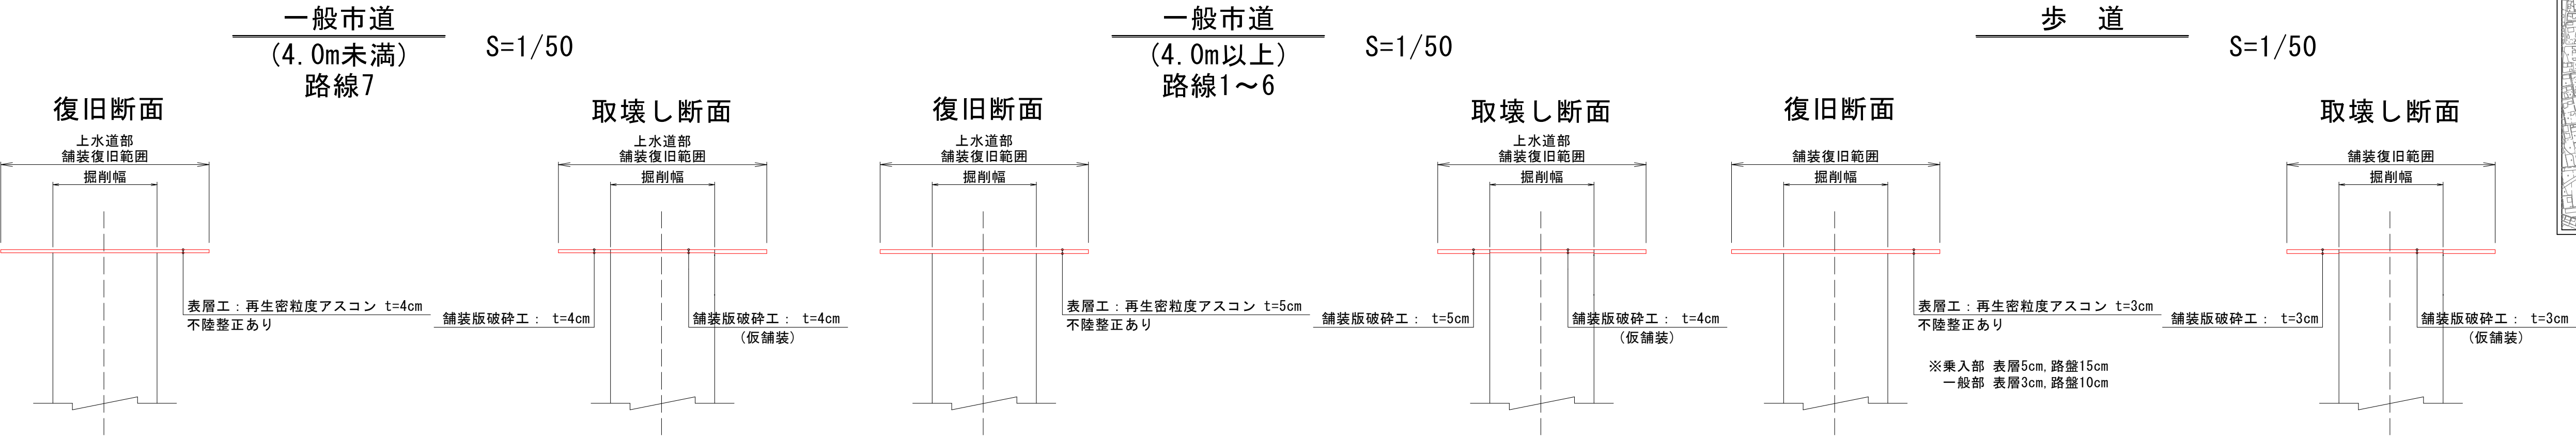

工事番号		図面番号	
路 線 名	小笠原工区		
工事箇所	南アルプス市 小笠原 地内		
図 名	仮舗装撤去工平面図 (3)		
縮 尺	図 示	枚 数	
南 ア ル プ ス 市			

区画線、切断工平面図（1）

(A1) S=1/250
(A3) S=1/500

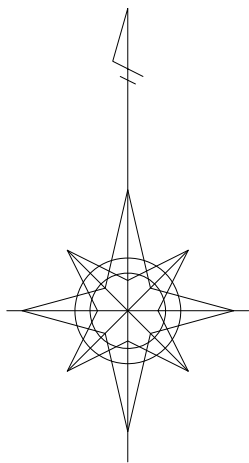

基準点

点名称	X座標	Y座標
T. 1	100.000	100.000
T. 2	18.799	100.806
T. 3	25.781	44.358
T. 4	-67.559	98.837
T. 5	-65.458	46.312

※簡易的な観測による基準点の為、参考値とする


中心線 路線1

IP点名称	X座標	Y座標	R
BP	-67.764	101.737	
IP-1	15.912	98.614	
IP-2	59.378	98.549	100.000
EP	105.744	103.574	

中心線 路線2

IP点名称	X座標	Y座標
BP	-66.195	-4.168
EP	-71.180	108.599


※直線である

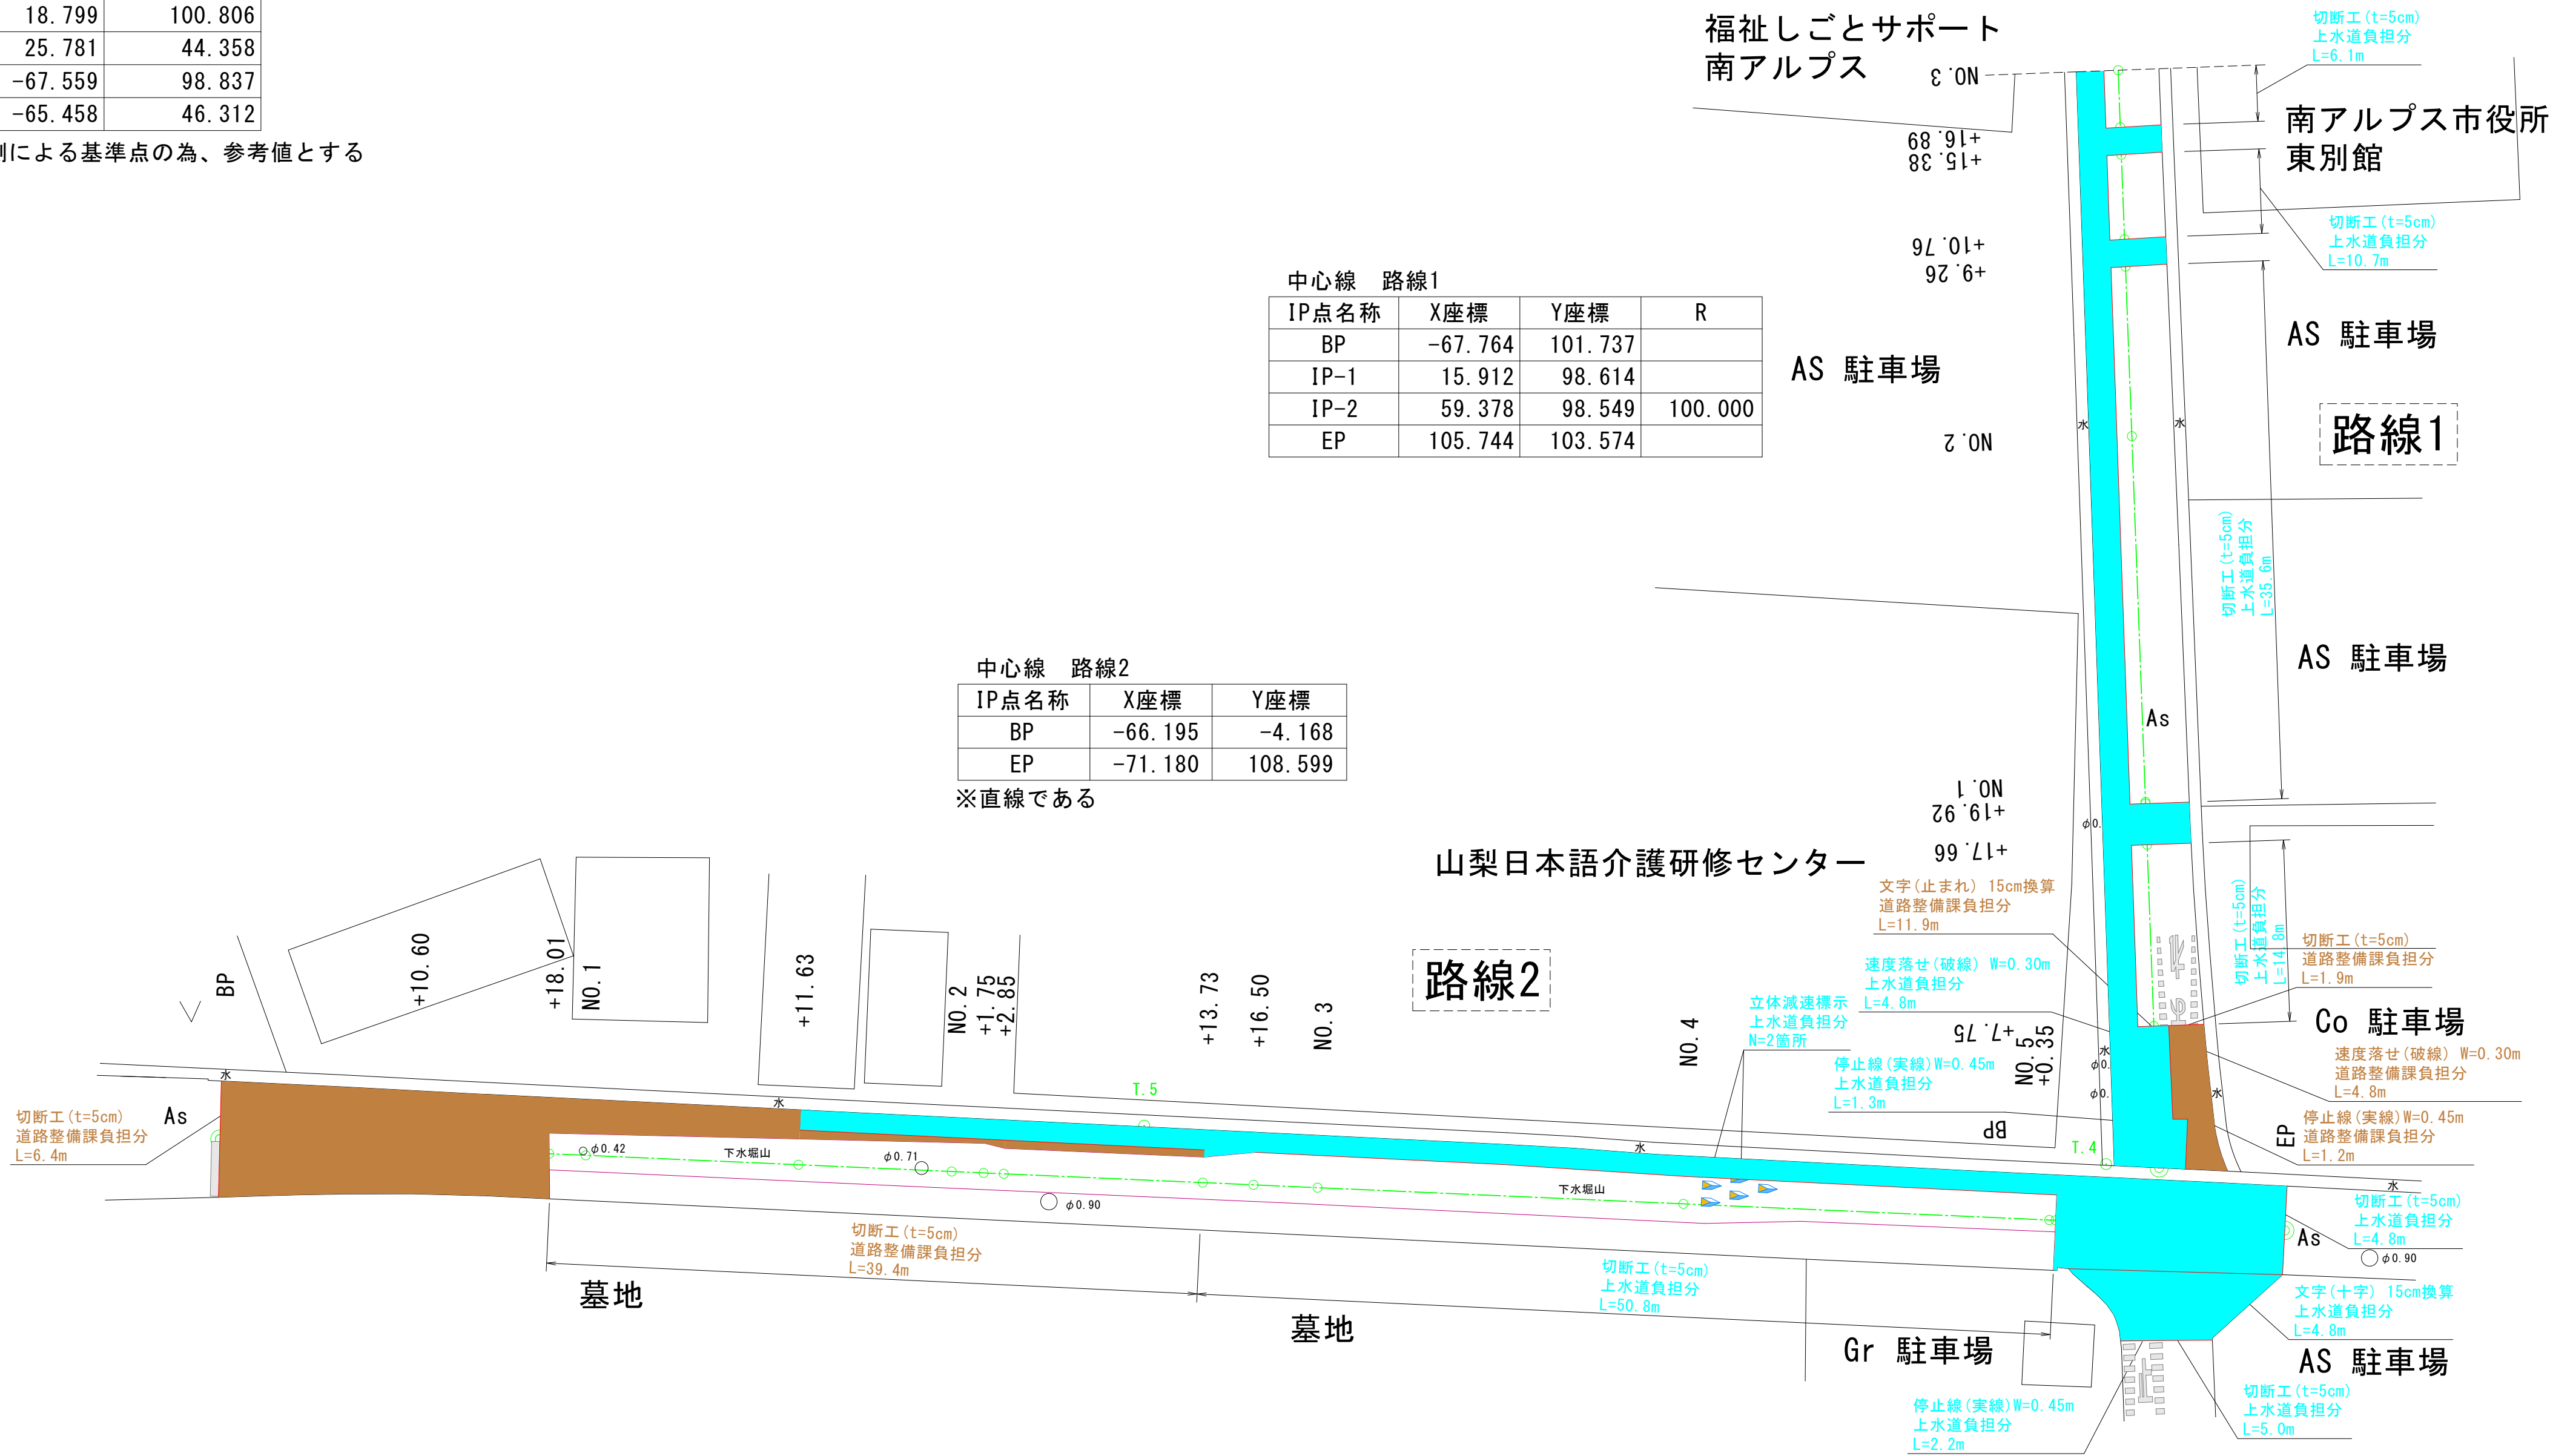

上水道負担分

道路整備課負担分

案 内 図
縮尺 1:10,000

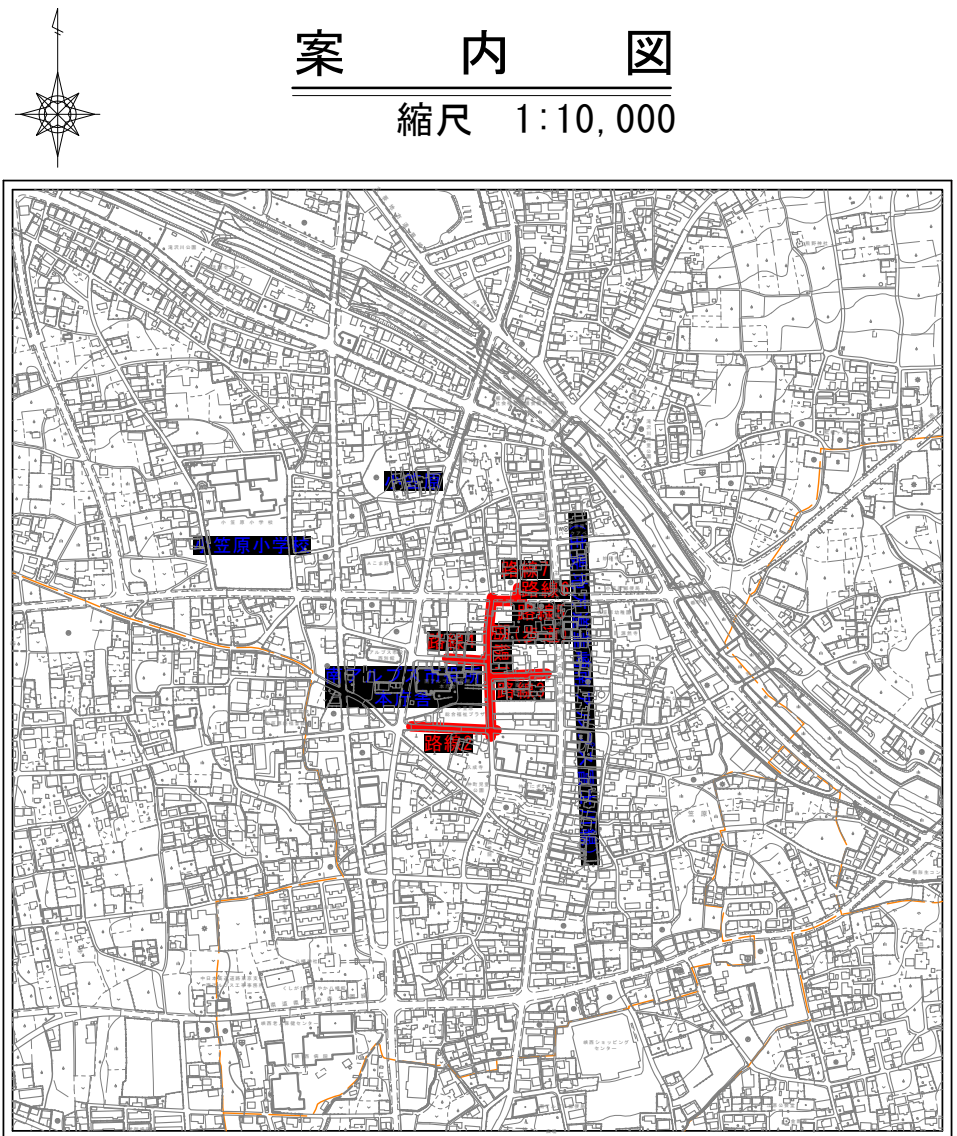


実 施

工事番号	図面番号
路 線 名	小笠原工区
工事箇所	南アルプス市 小笠原 地内
図 名	区画線、切断工平面図（1）
縮 尺	図 示 枚 数
南	ア
アル	プ
ス	市


区画線、切断工平面図（2）

(A1) S=1/250
(A3) S=1/500

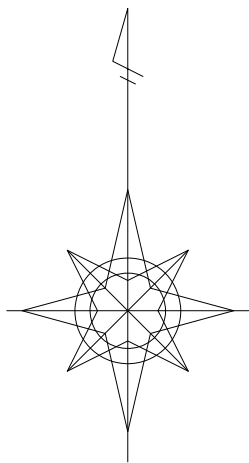


基準点		
点名称	X座標	Y座標
T.1	100.000	100.000
T.2	18.799	100.806
T.3	25.781	44.358
T.4	-67.559	98.837
T.5	-65.458	46.312

※簡易的な観測による基準点の為、参考値とする

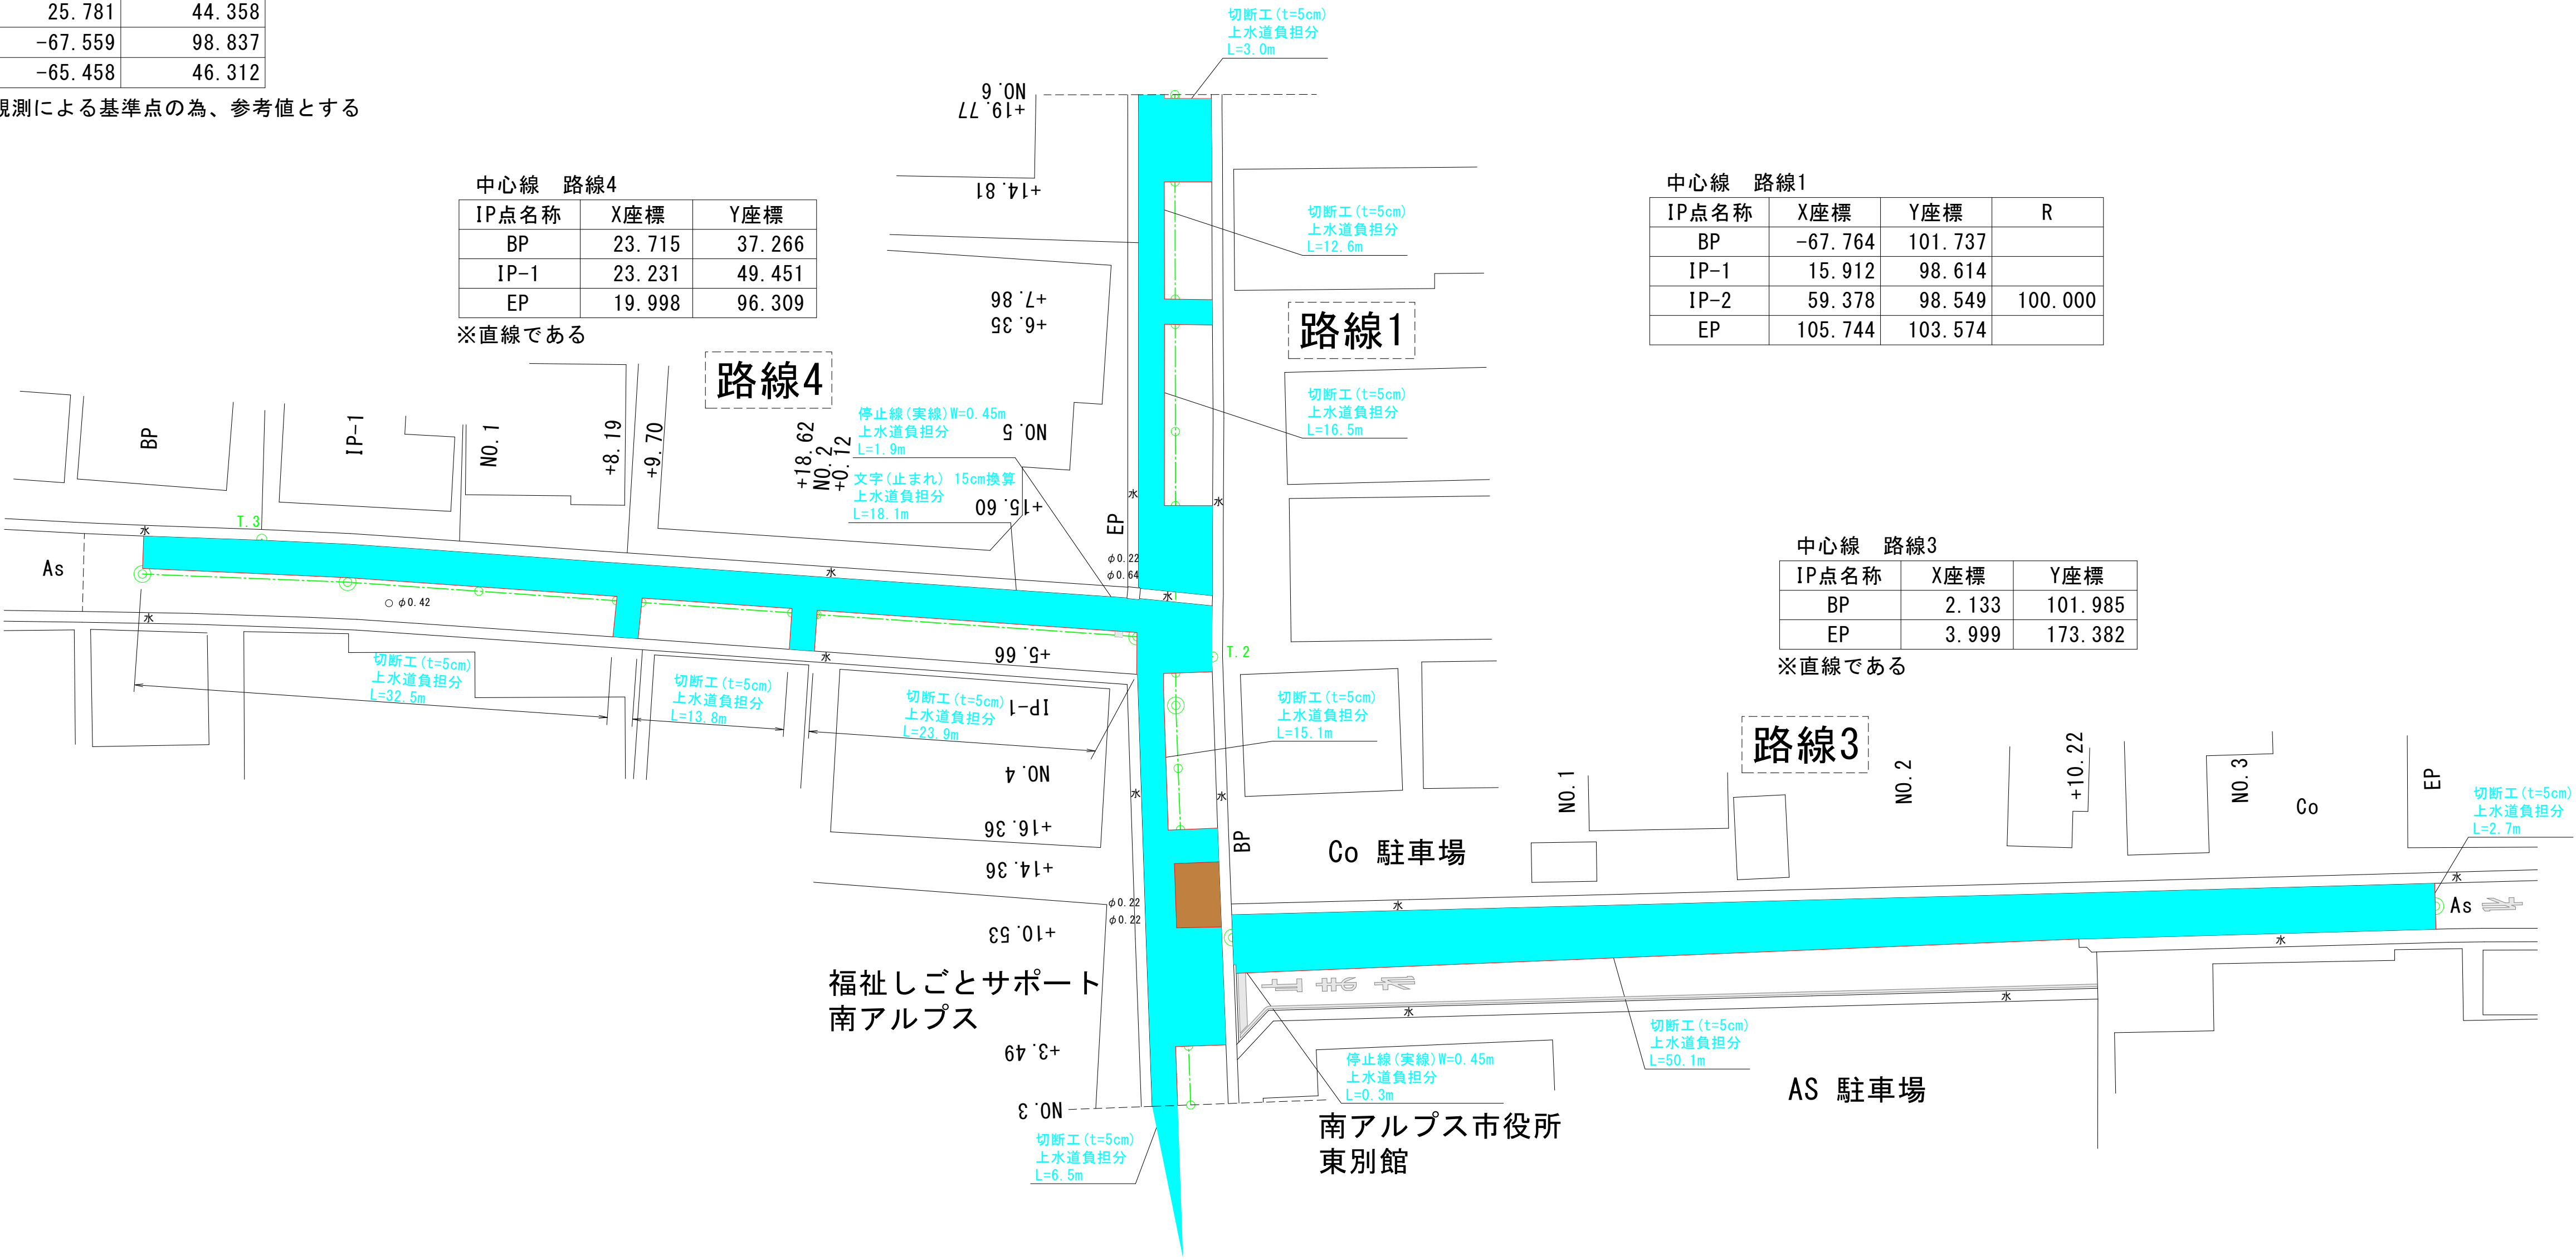


- 上水道負担分
- 道路整備課負担分

案 内 図
縮尺 1:10,000

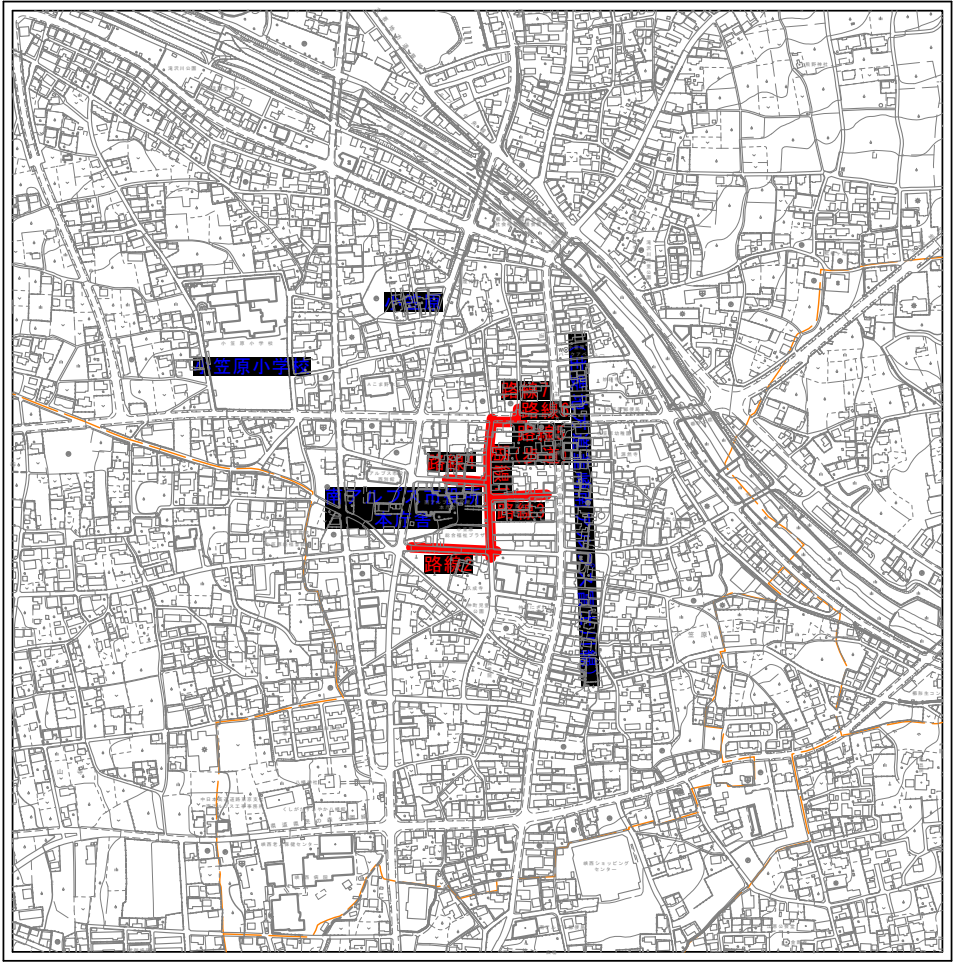



実 施

工事番号	図面番号
路 線 名	小笠原工区
工事箇所	南アルプス市 小笠原 地内
図 名	区画線、切断工平面図（2）
縮 尺	図 示 枚 数
南 ア ル プ ス 市	

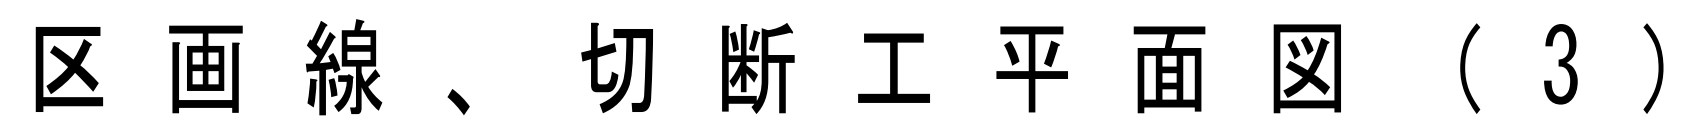

基準点

※簡易的な観測による基準点の為、参考値とする

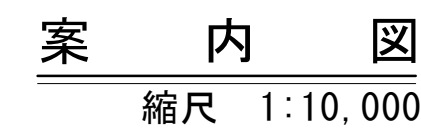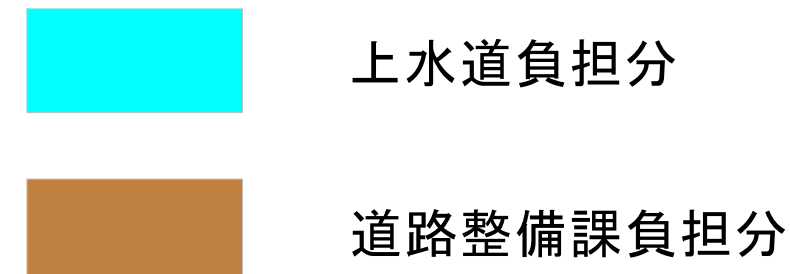

工事番号		図面番号	
路 線 名	小笠原工区		
工事箇所	南アルプス市 小笠原 地内		
図 名	区画線、切断平面図（3）		
縮 尺	図 示	枚 数	
南 ア ル プ ス 市			