


1階平面図

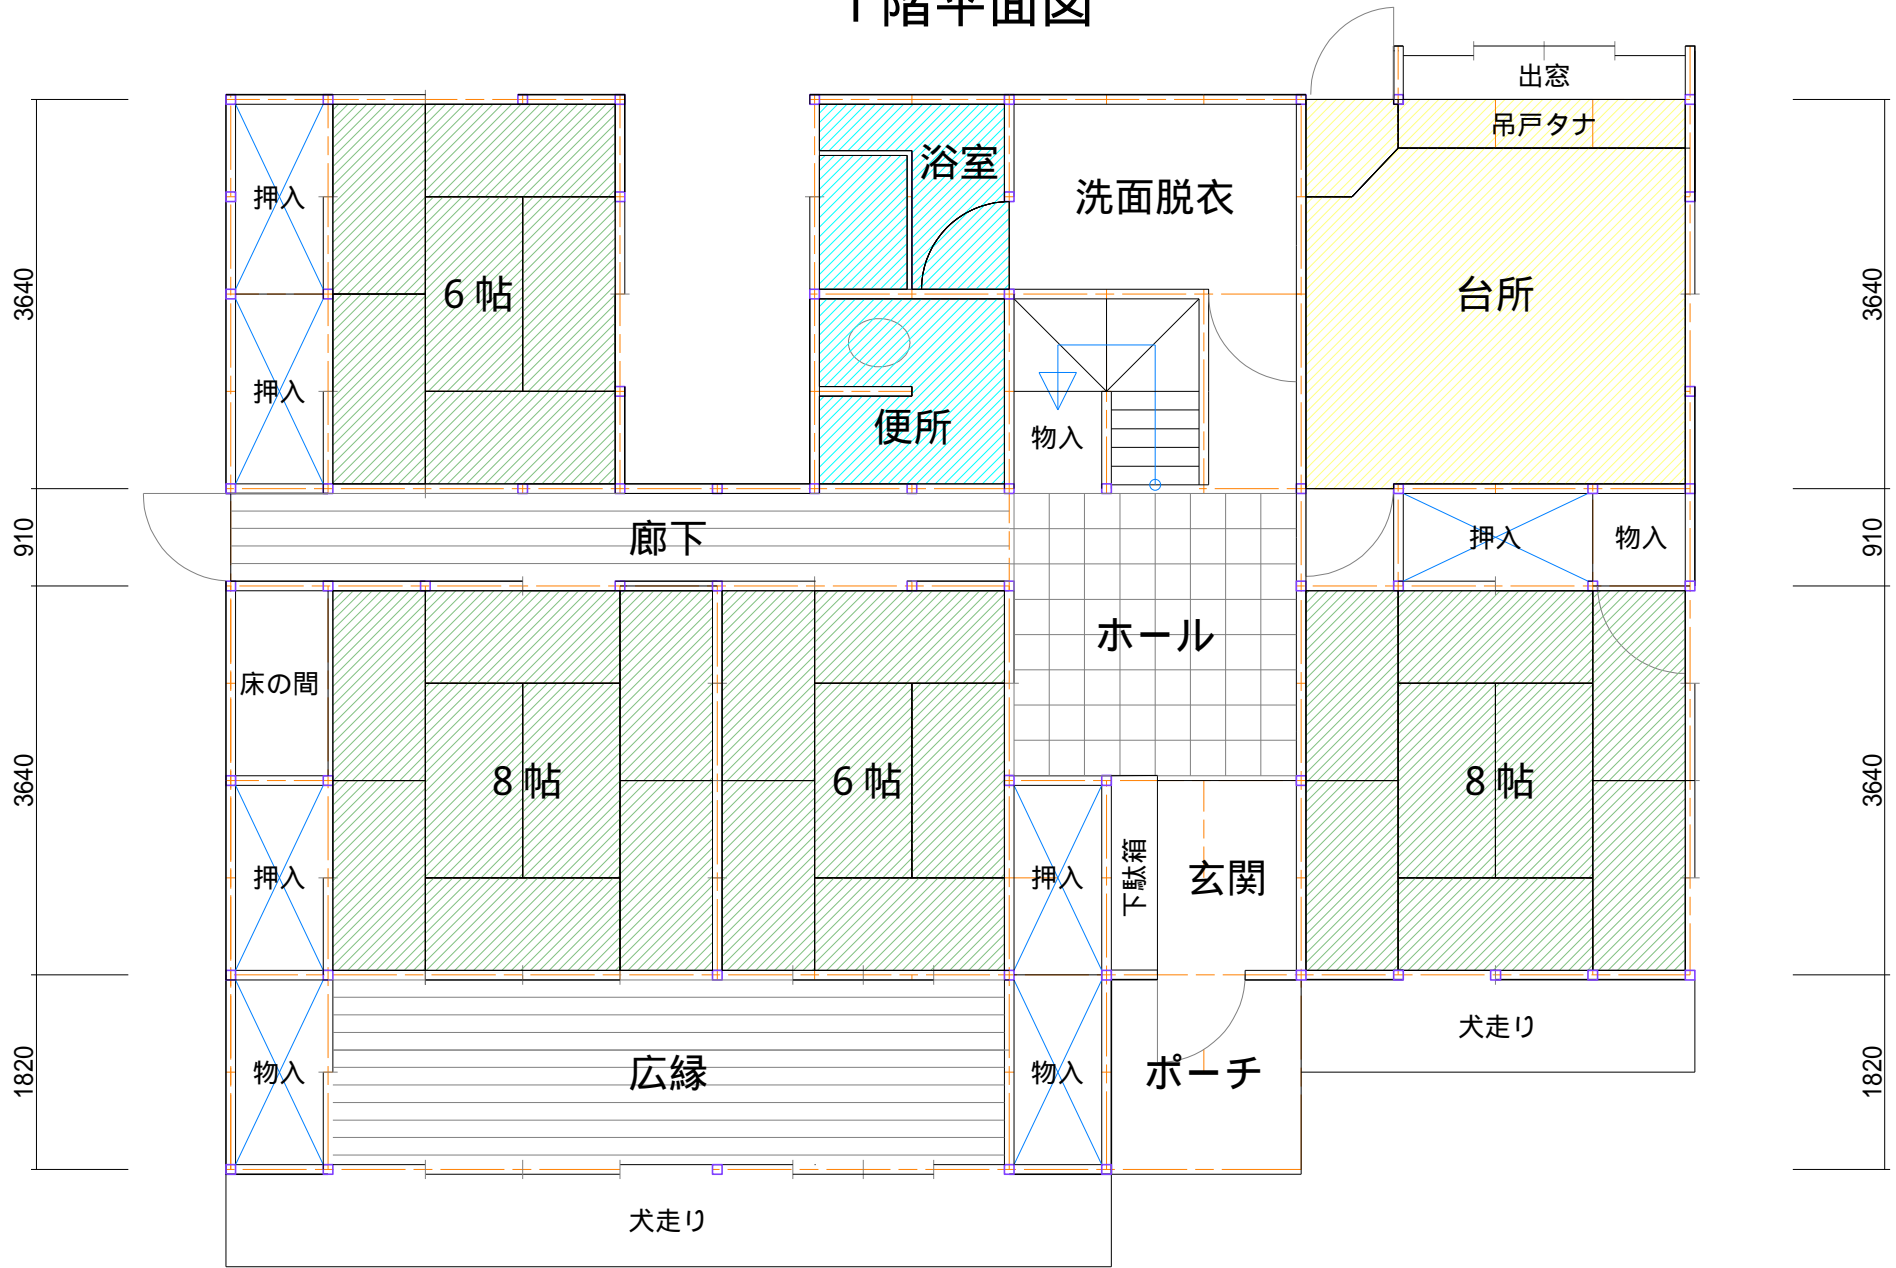

910	3640	3640	1820	3640
-----	------	------	------	------