

# 南アルプス都市計画 あやめが丘地区地区計画


## 計画図

凡例

あやめが丘地区地区計画区域

A地区の区画

B地区の区画

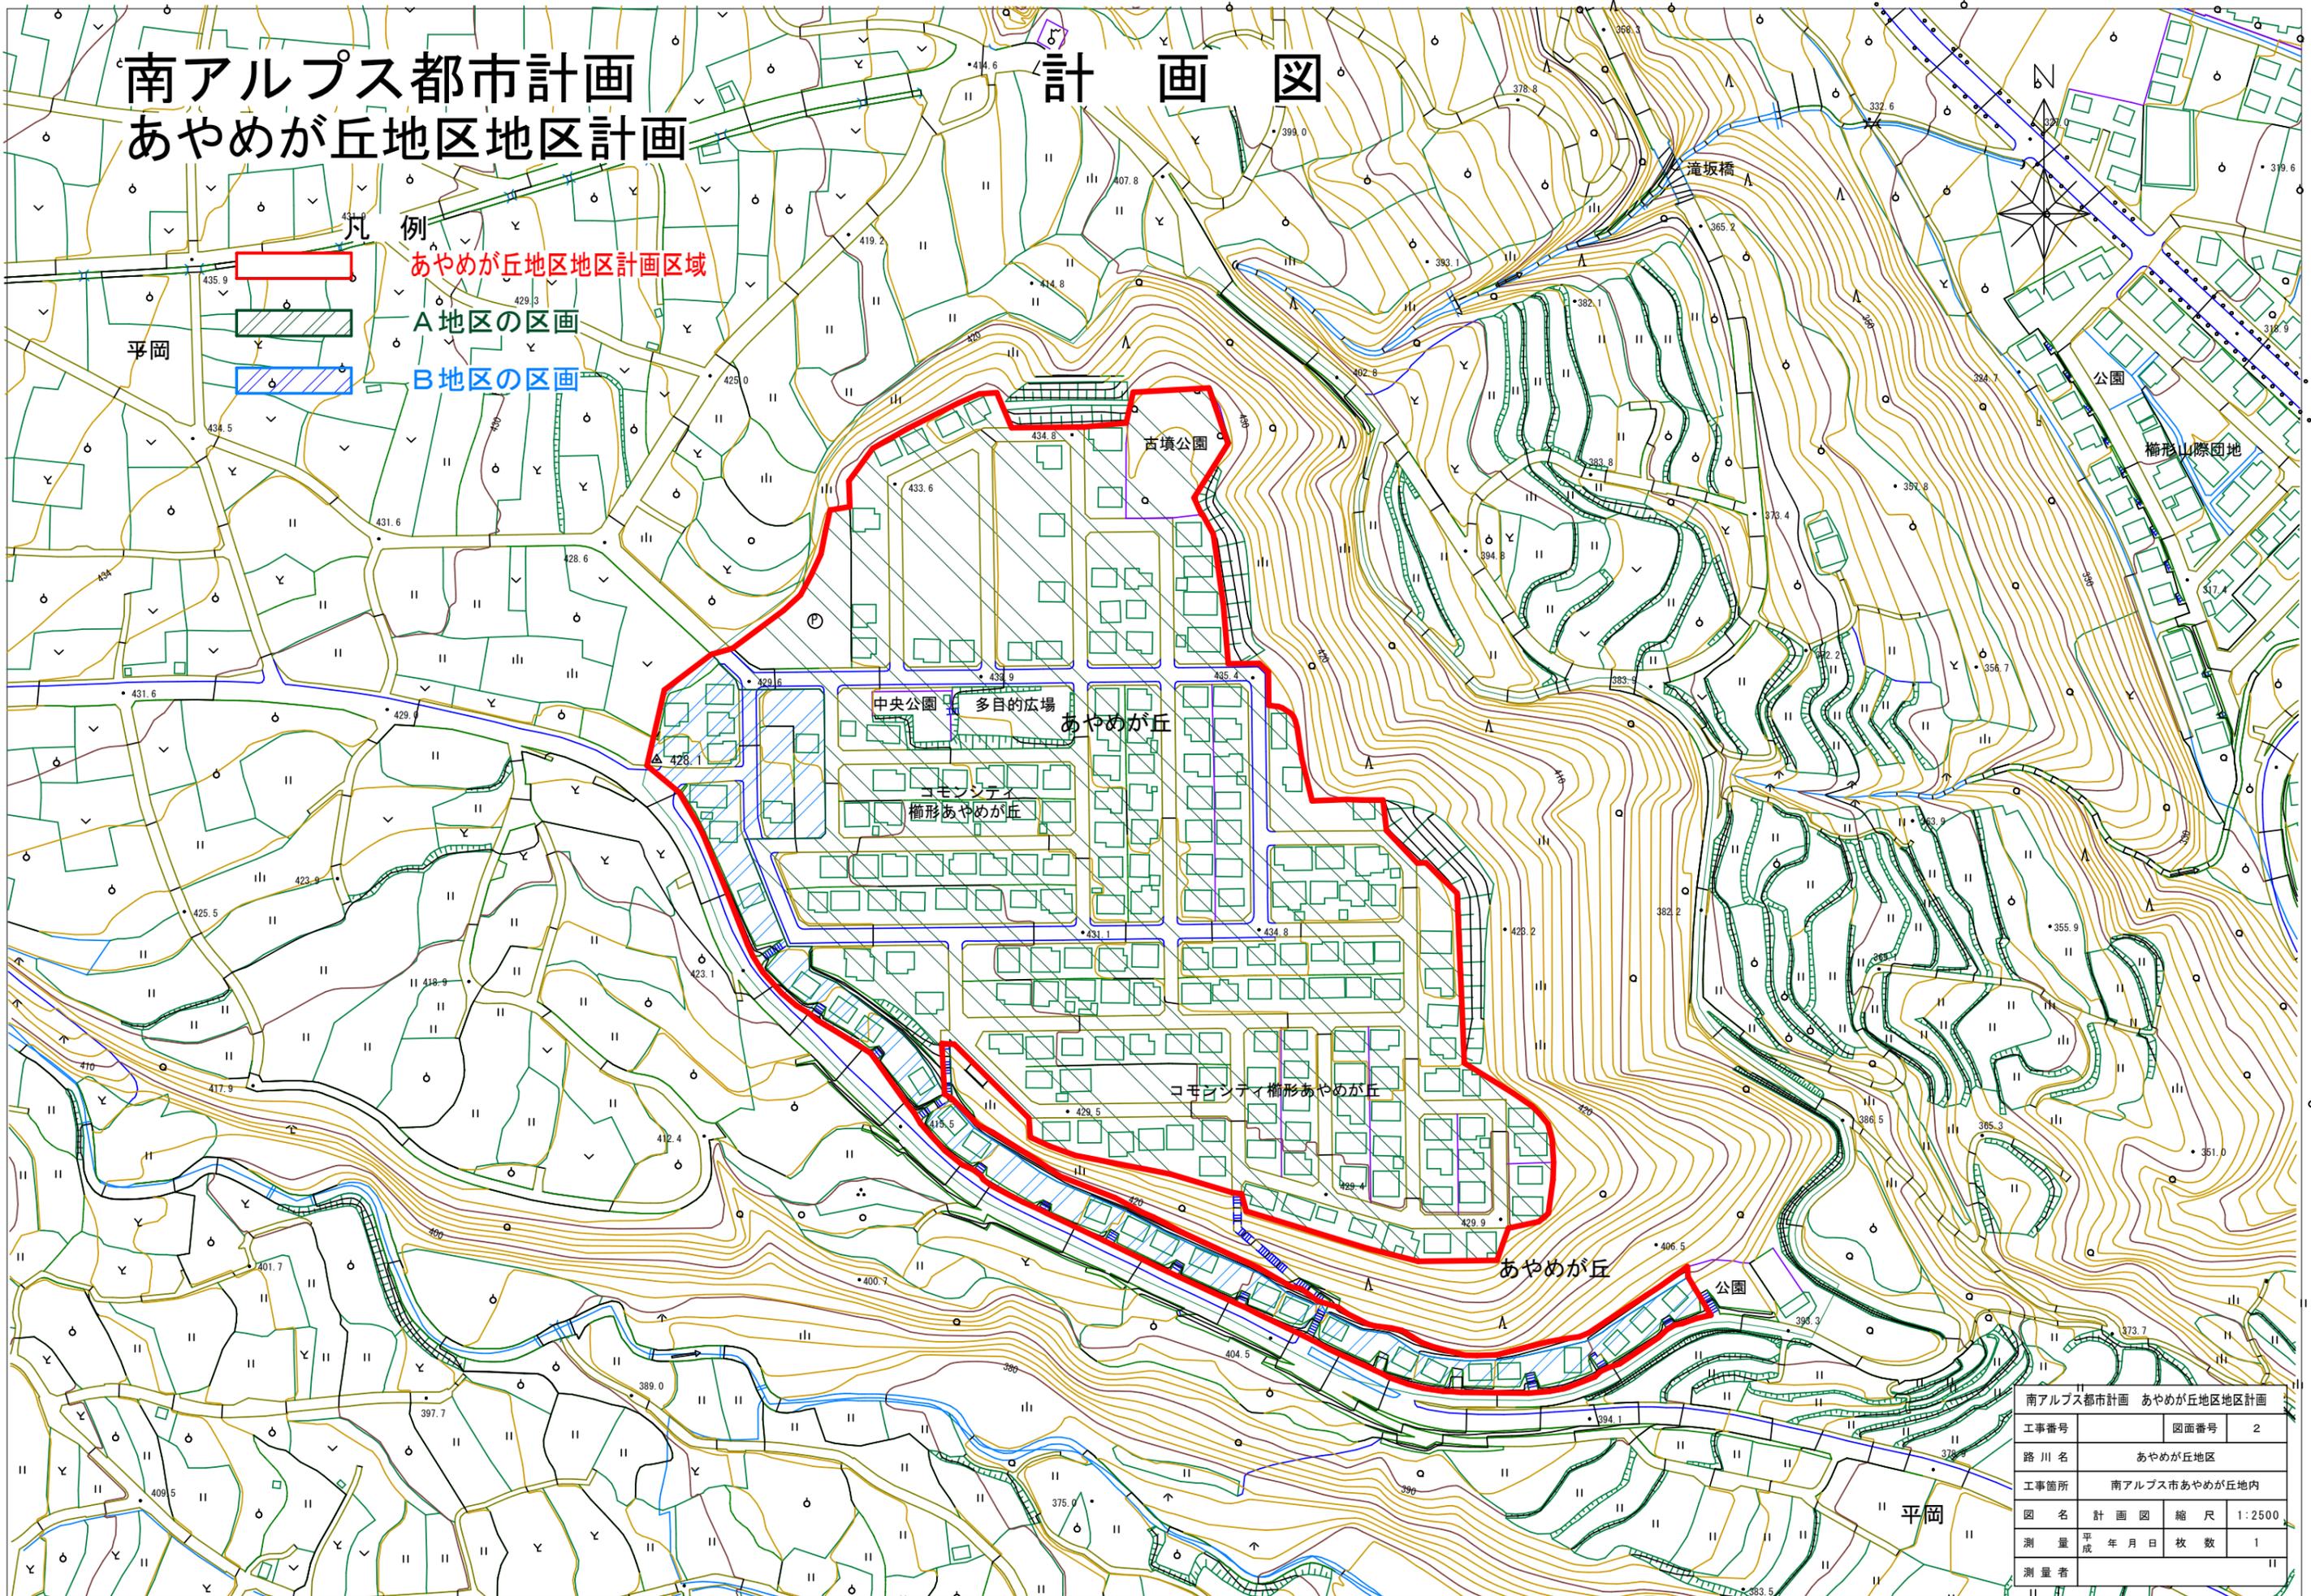

南アルプス都市計画 あやめが丘地区地区計画		
工事番号	図面番号	2
路川名	あやめが丘地区	
工事箇所	南アルプス市あやめが丘地内	
図名	計画図	縮尺 1:2500
測量	平成 年月日	枚数 1
測量者	II	