


【別紙3 間取図】

天恵泉白根桃源天笑閣 間取図

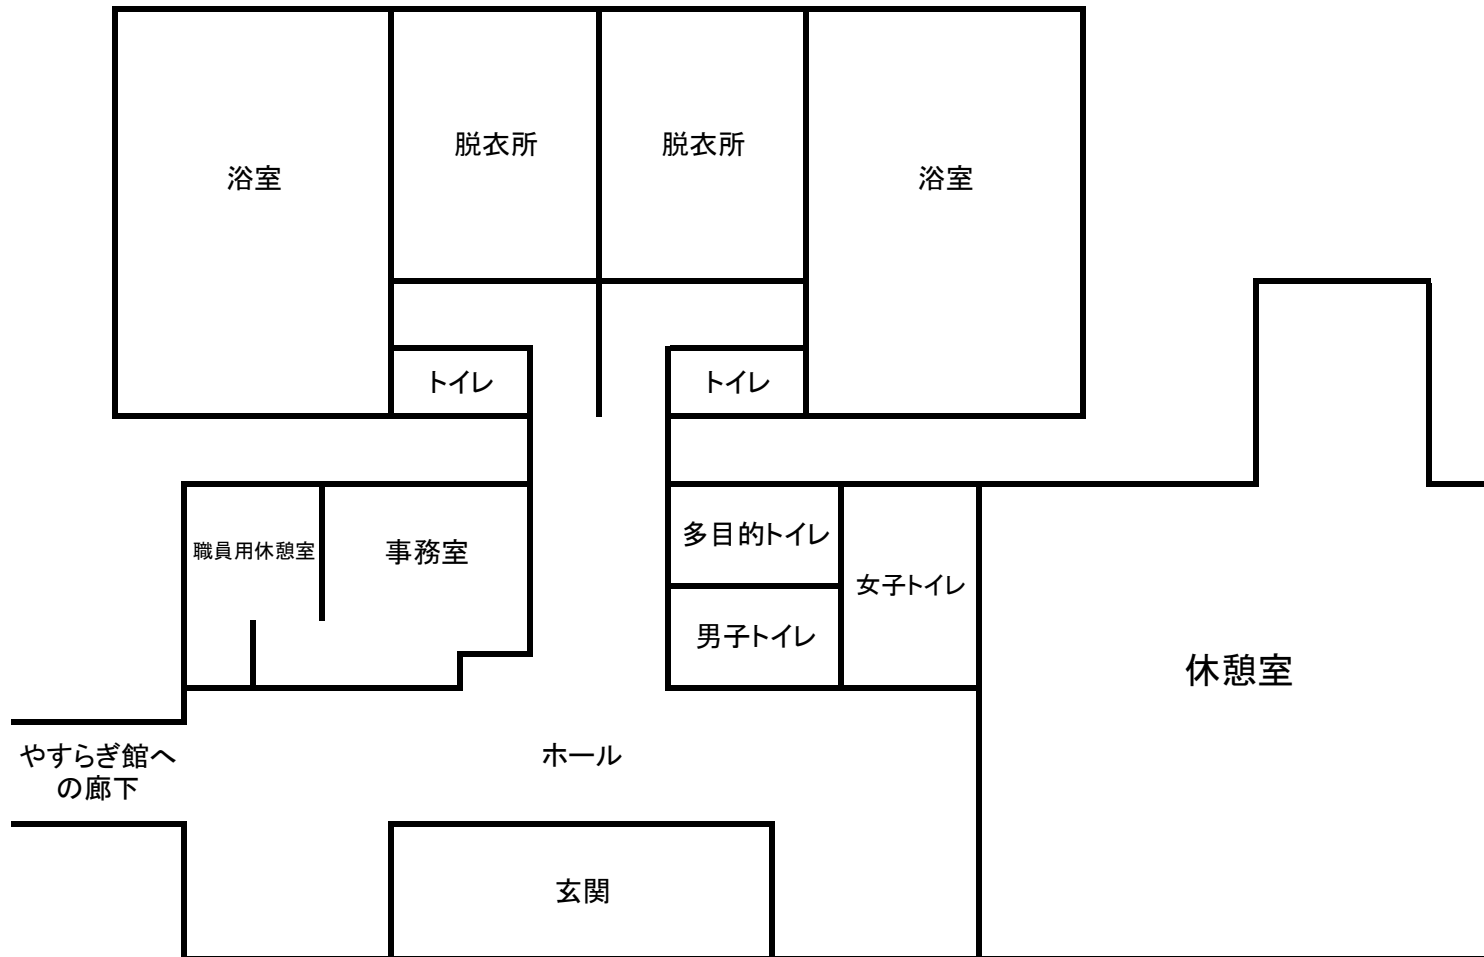

【別紙3 間取図】

やすらぎ館 間取図

