


R7 公共下水道舗装本復旧工事（加賀美・寺部工区）

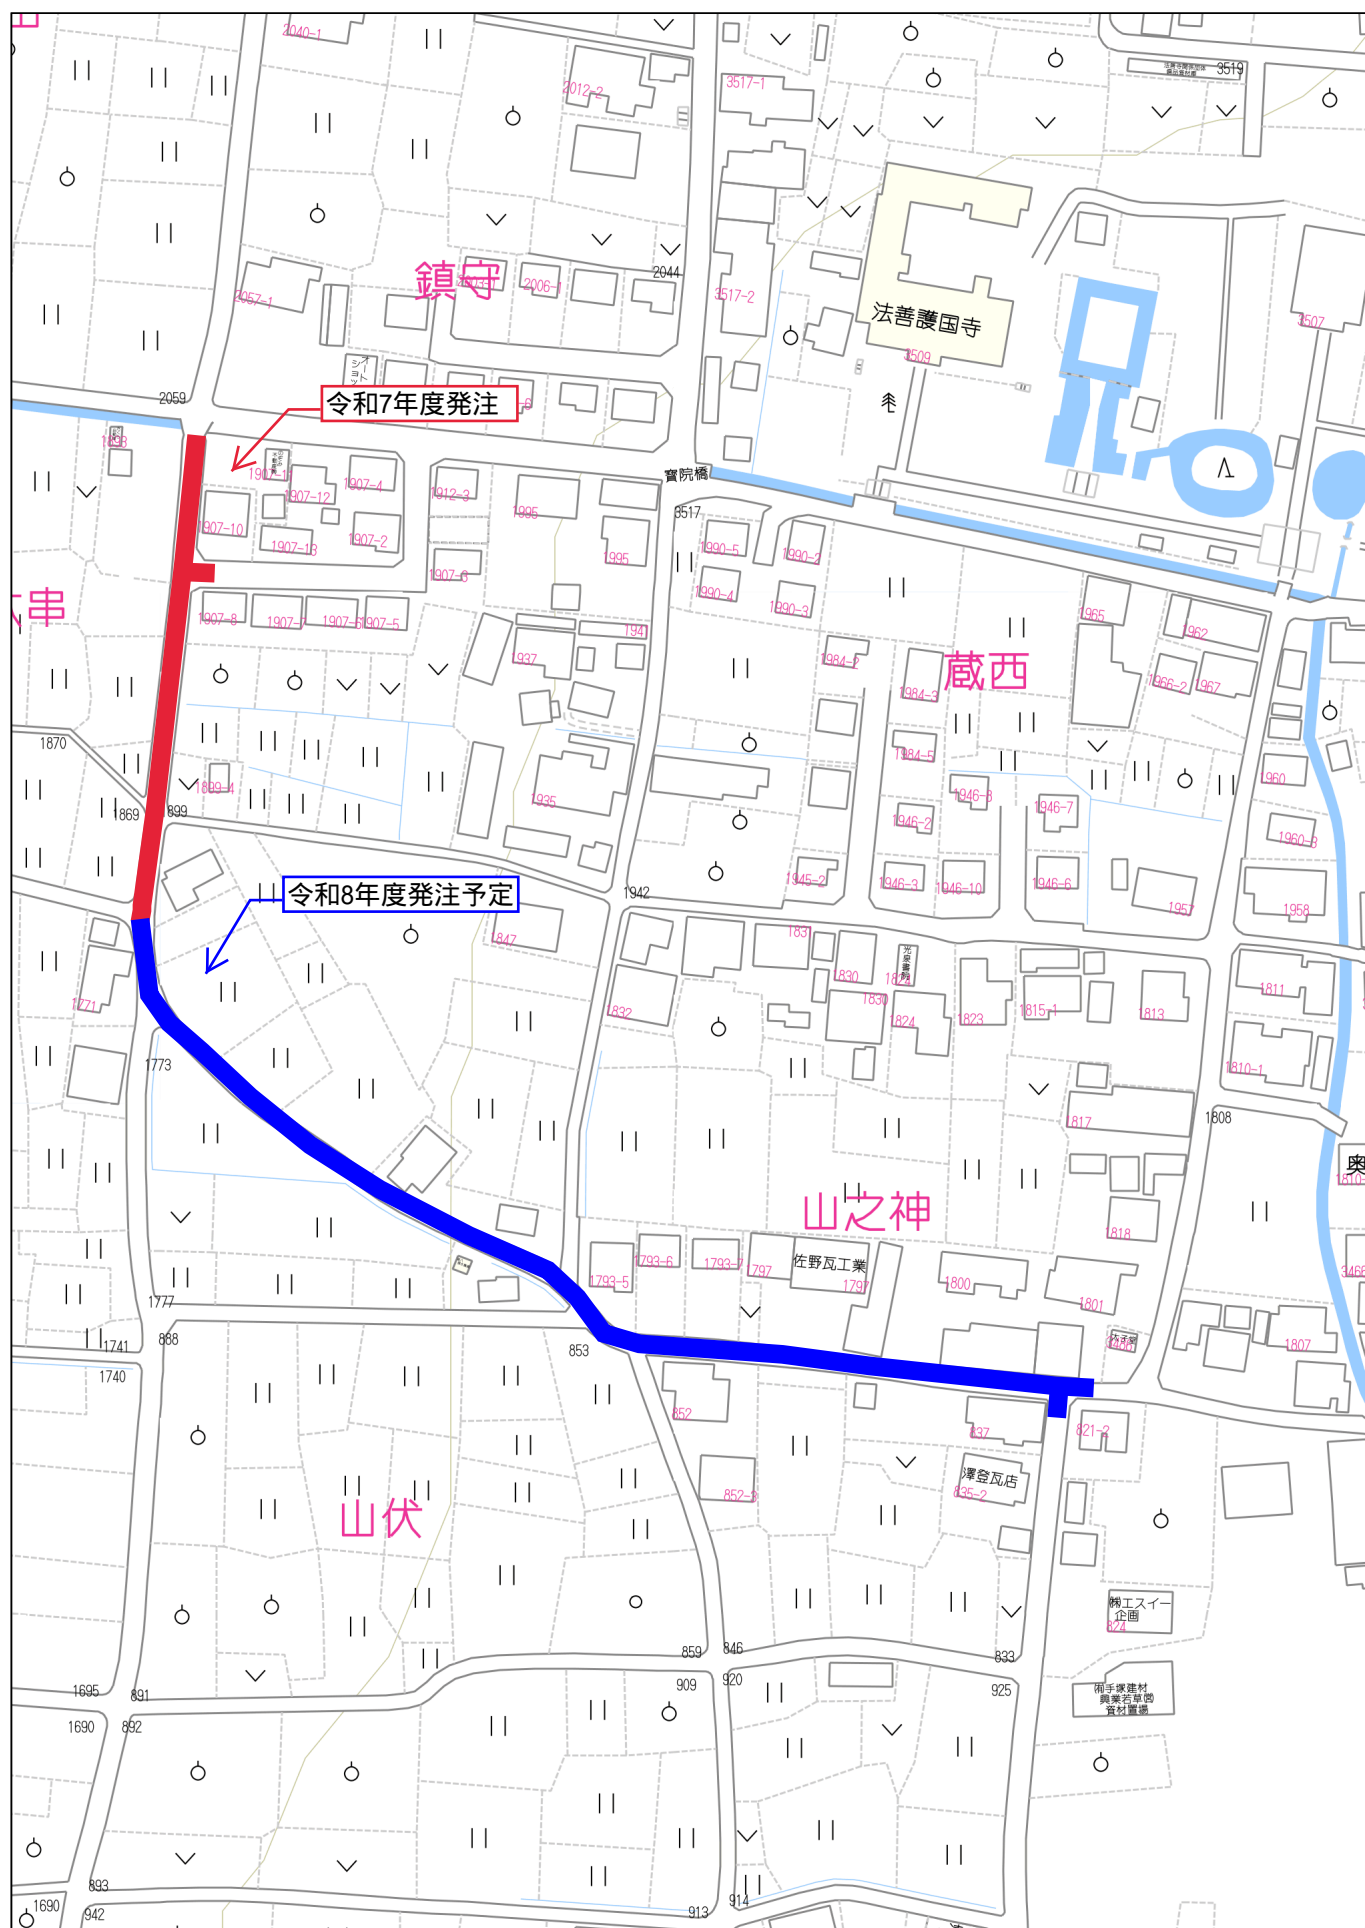

80m

1:1833

禁無断複写複製
山梨県南アルプス市