


R7 公共下水道舗装本復旧工事（加賀美・寺部工区）

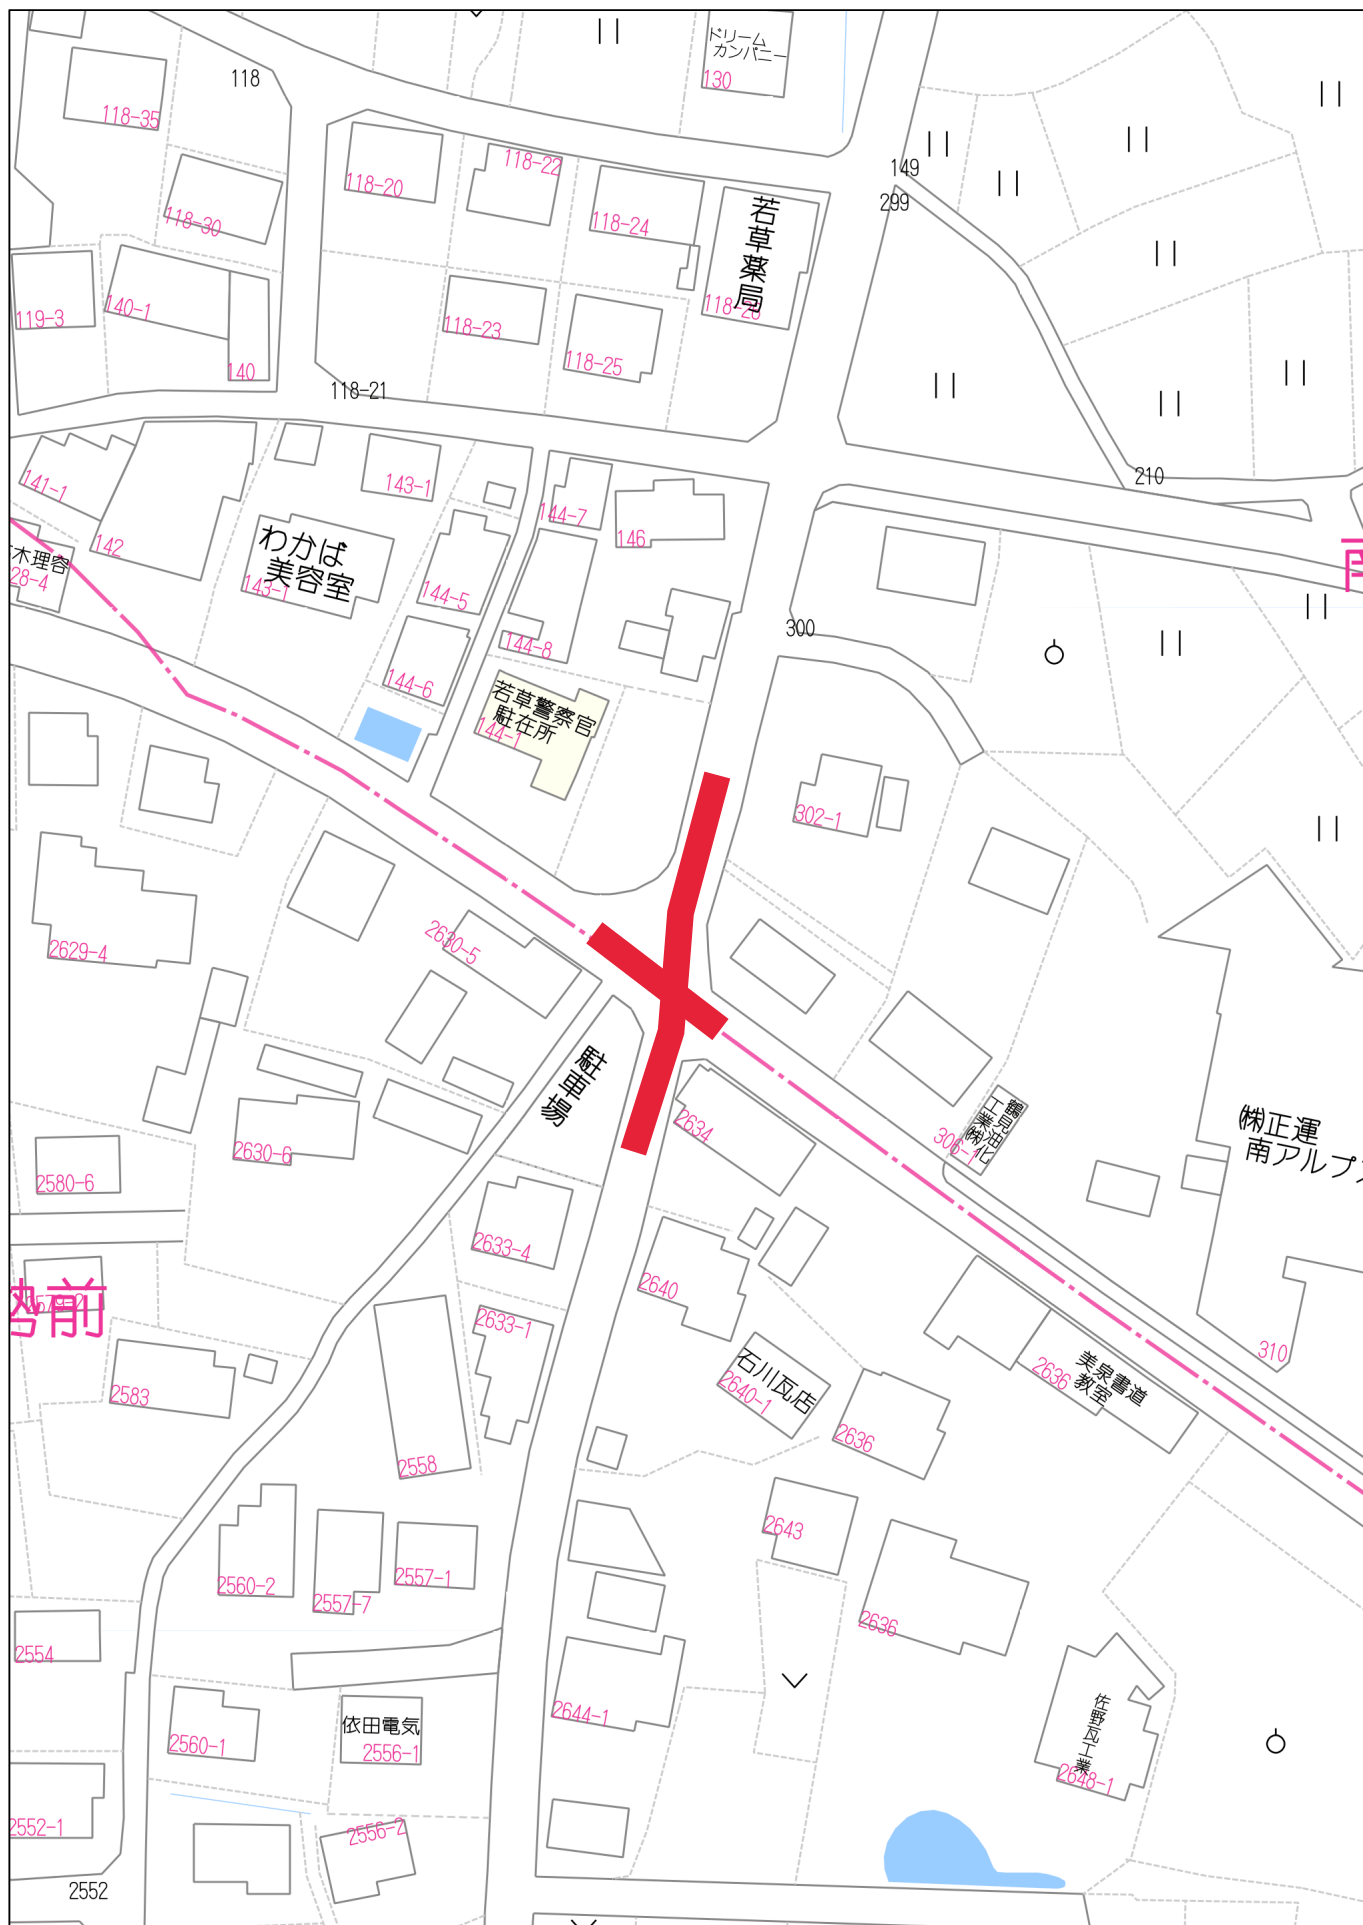

40m

1:916