


R7 公共下水道舗装本復旧工事（徳永1工区）

付近

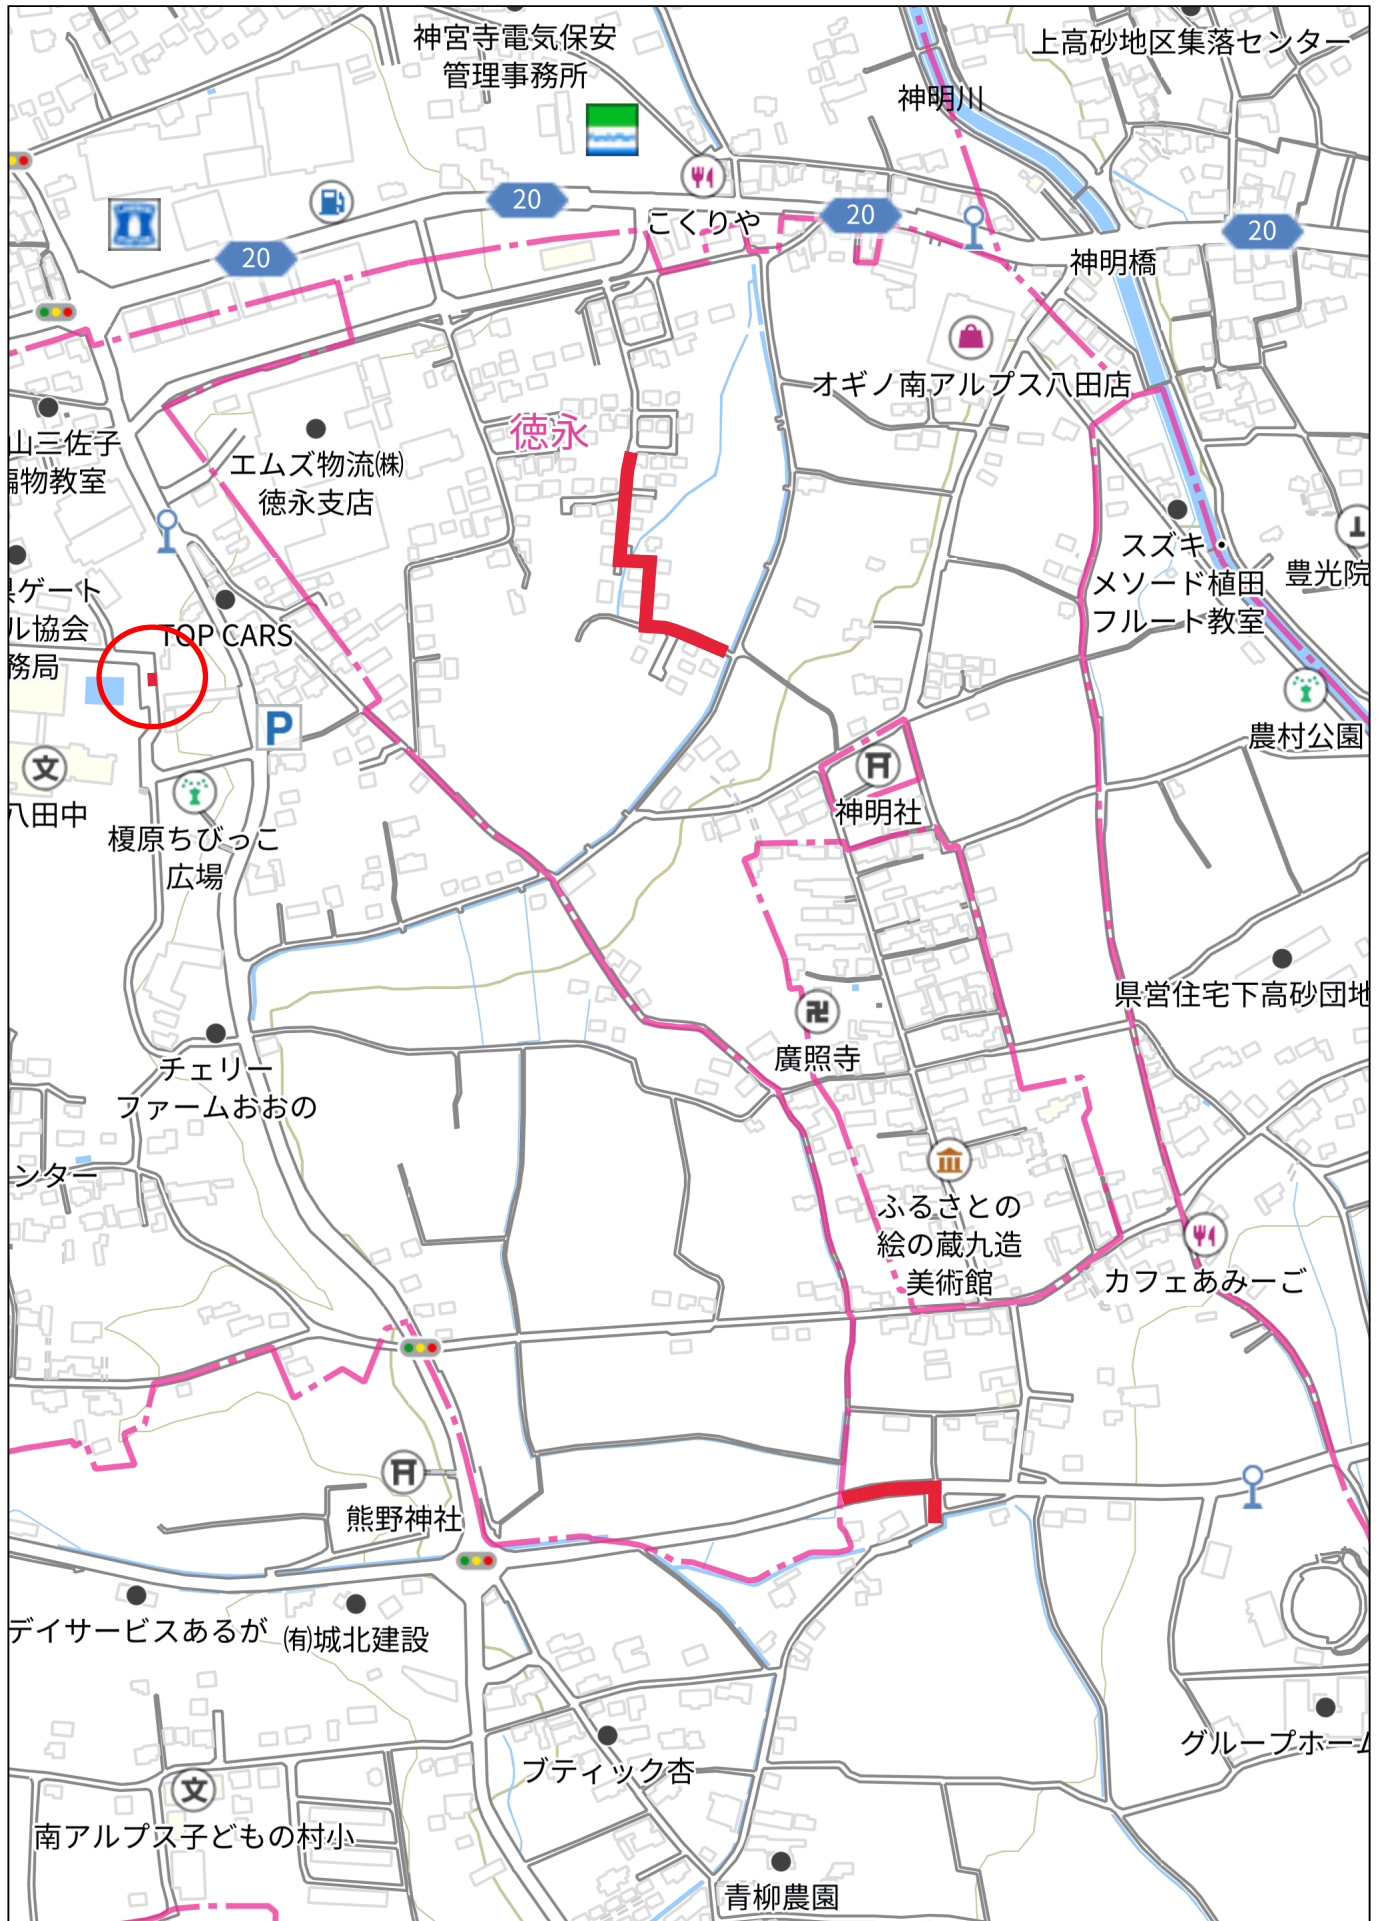

280m