


# 東部工業団地南エリア造成工事(S-3区画)

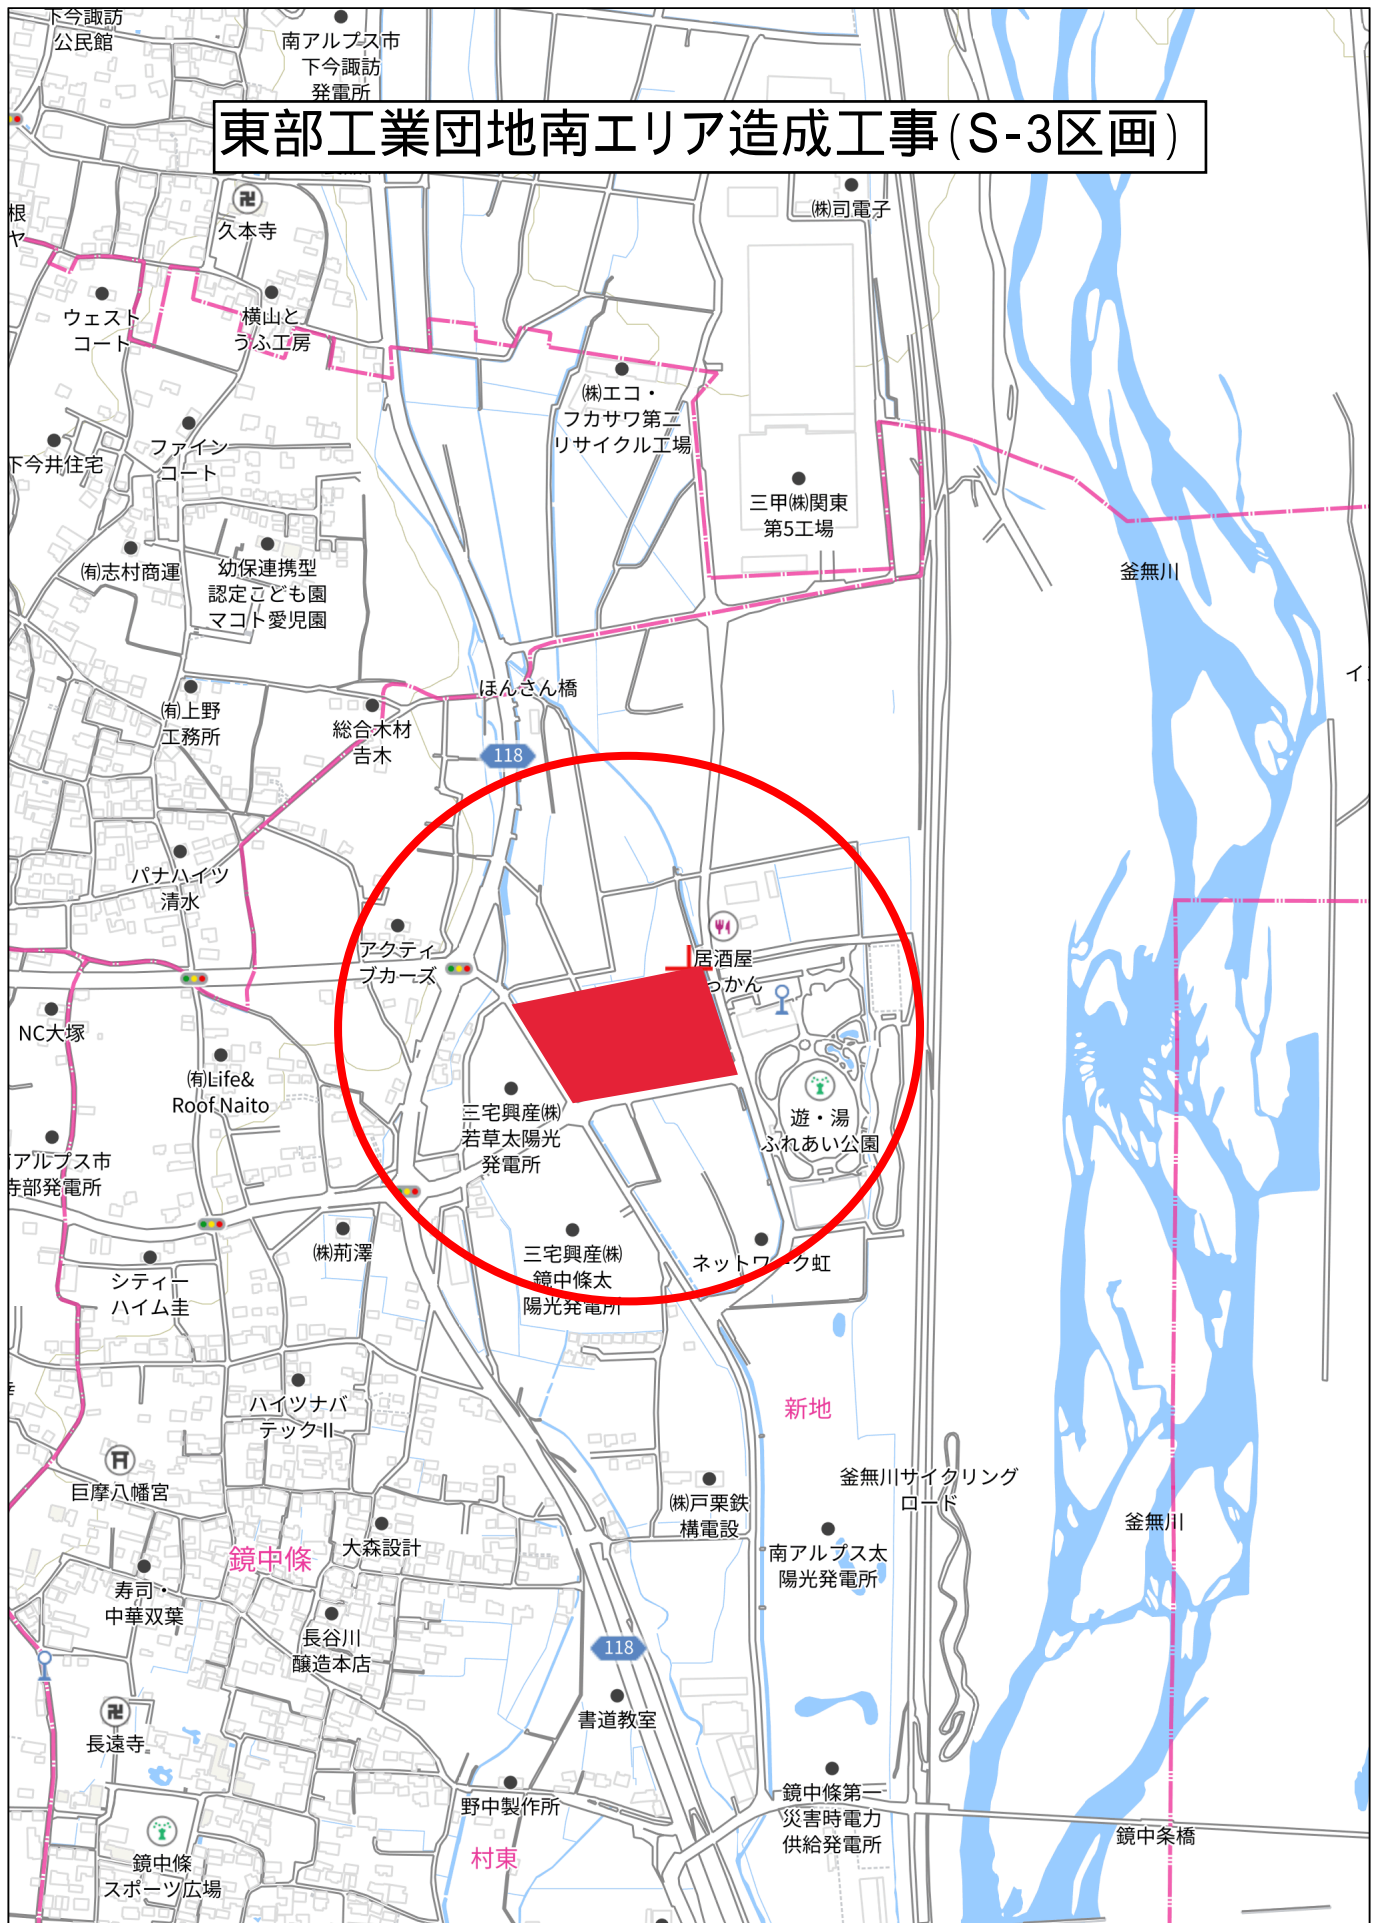

280m