


(令和8年度)

施設の配置図

縮尺

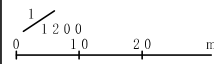

学校名

八田中 学校

調査番号

19208

3659

(学 校)

整理番号

192083659



凡 例

- ①時 一時使用建物
- ②借 借用建物
- ③危 危険建物
- ④他 当該学校建物以外の建物
- ⑤未とり 未とりこわし建物

- ⑥倉 倉庫
- ⑦吹 吹抜け渡廊下
- ⑧門 正門、通用門
- ⑨グ 屋外運動場
- ⑩囲 囲 障
- ⑪屋外 屋外教育環境事業の国庫補助

- ⑫自 自転車置場
- ⑬ホ ポーチ
- ⑭動 動物小屋
- ⑮簡 簡易な小規模構造物
- ⑯キューピクル
- ⑰受 受水層


- ⑱鉄 鉄 棒
- ⑲遊 遊 具

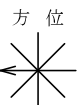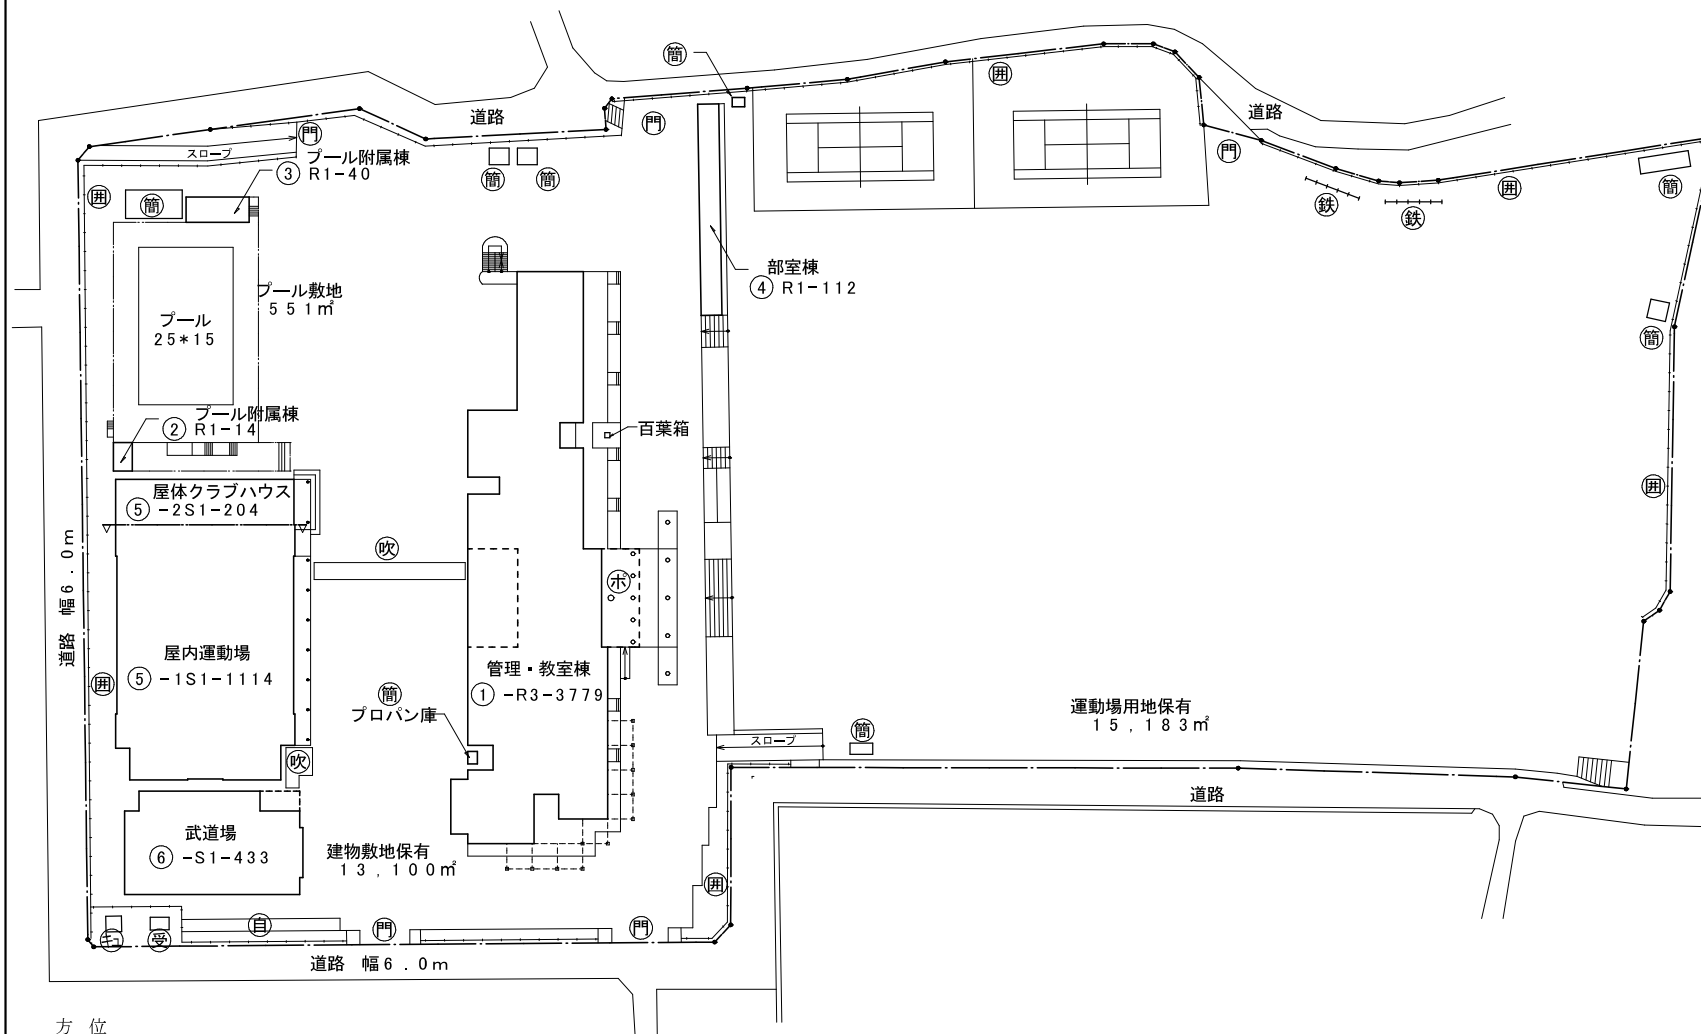

(北に矢印を付す)

(令和8年度)

| 平面図 | 縮尺 | 学校名 | 調査番号 | 都道府県 | (市町村) | (学校) | 整理番号 |
|-----|-------------------|--------|-----------|------|-------|------|------|
| | 1/600 0 5 10 m | 八田中 学校 | 192083659 | | | | |

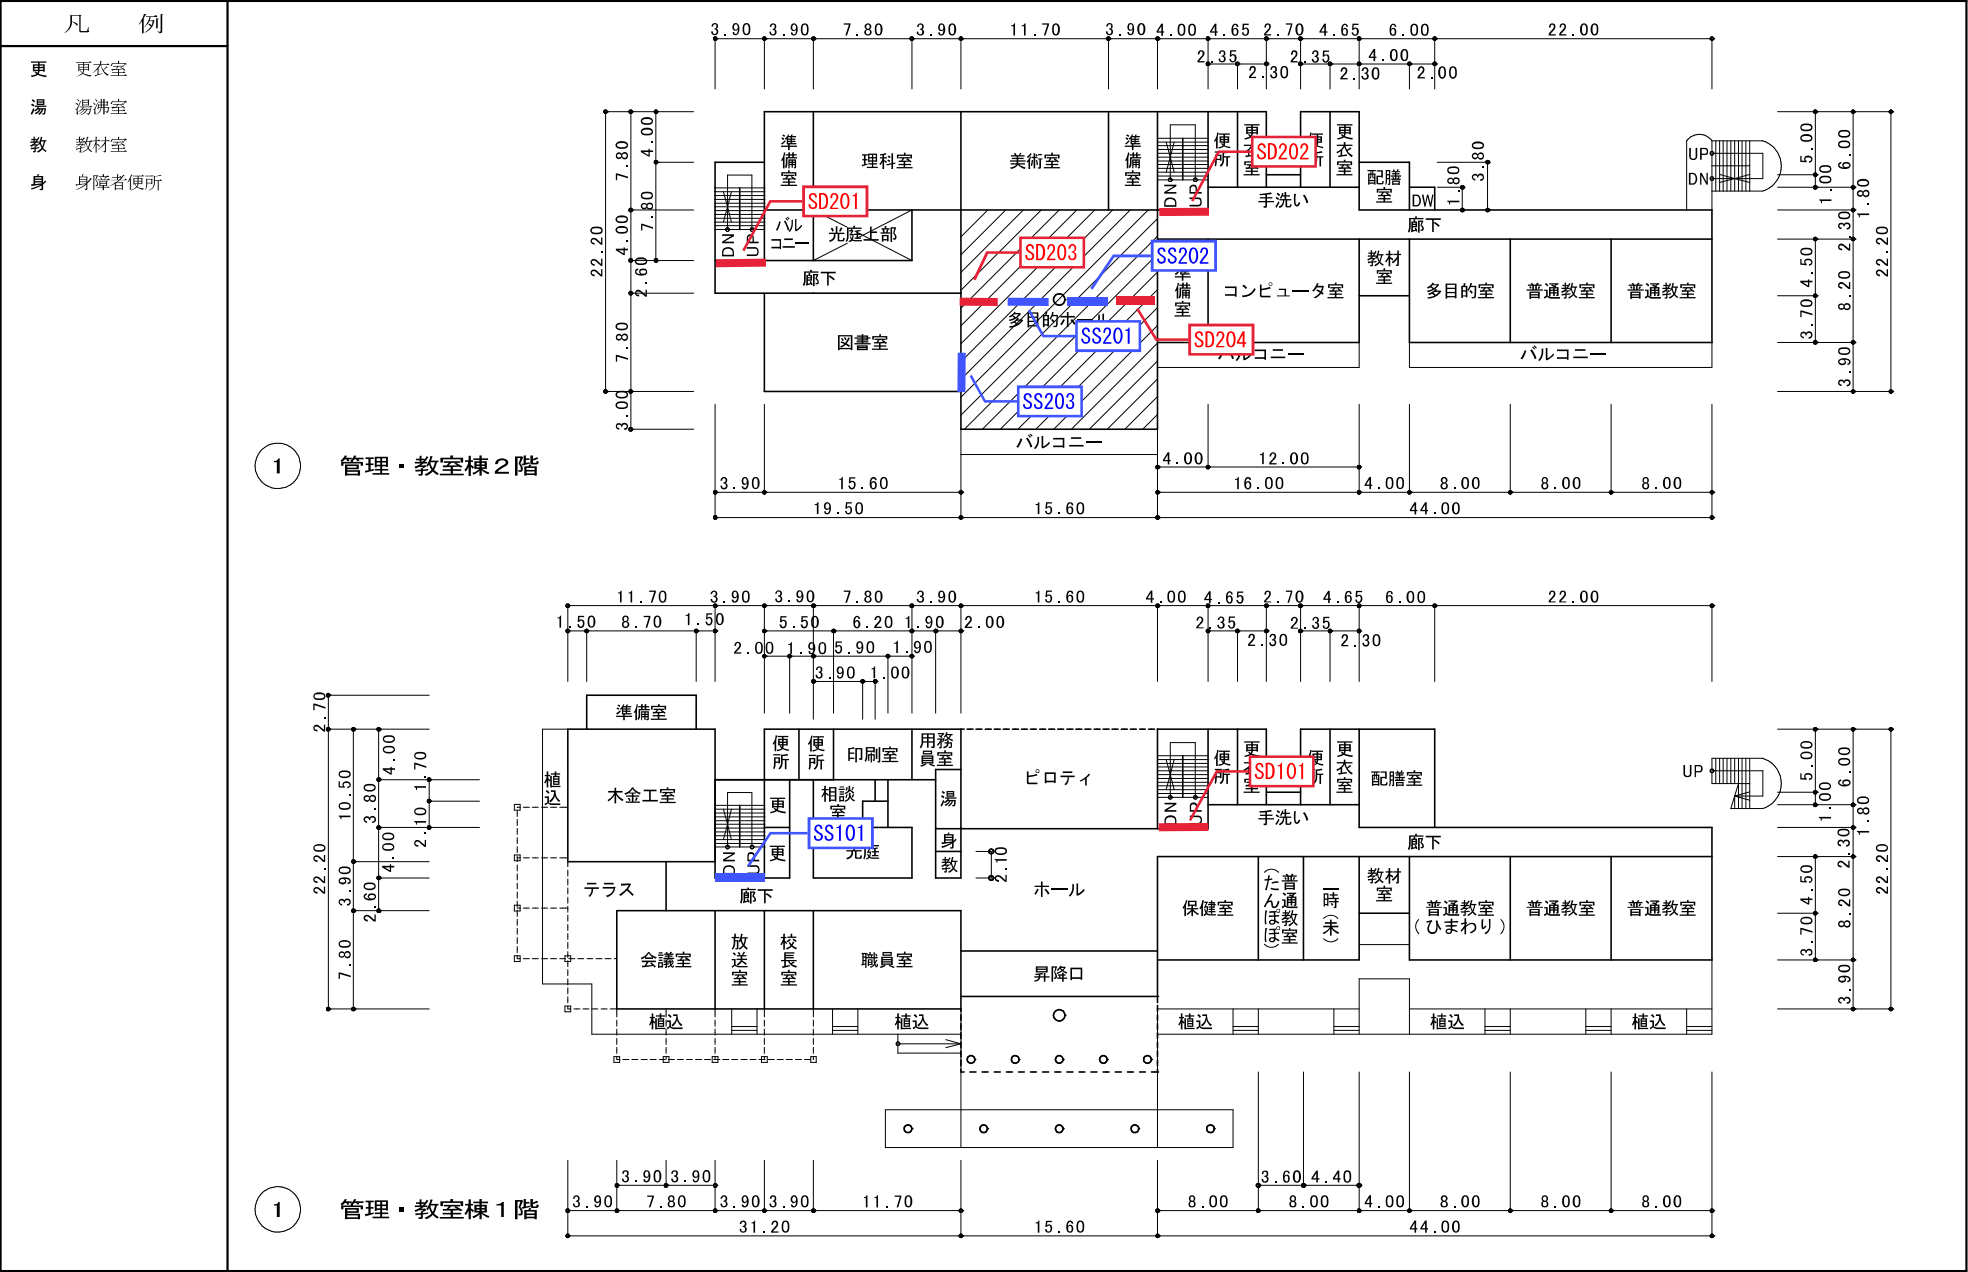

(令和 8 年度)

平面図

縮
尺



学校名

八田中 学校

調査番号

(都道府県)


(市町村)

(学 校)

整理番号

凡 例


洗 洗体ソウ
足 足洗場
シ シャワー
器 器具庫
部 部室

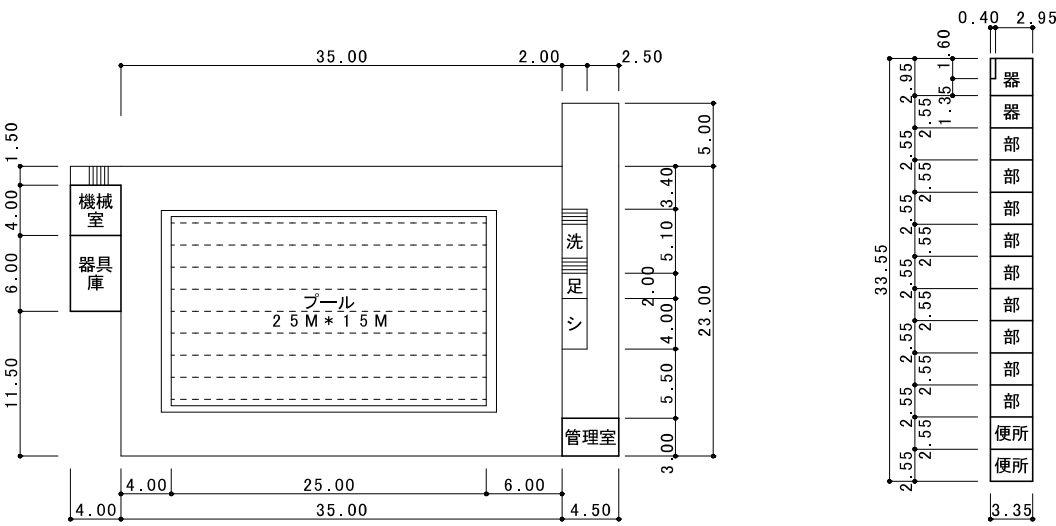

② ③ プール 53.5㎡

④ 部室 111.75㎡

ガスボンベ置場 3.0㎡

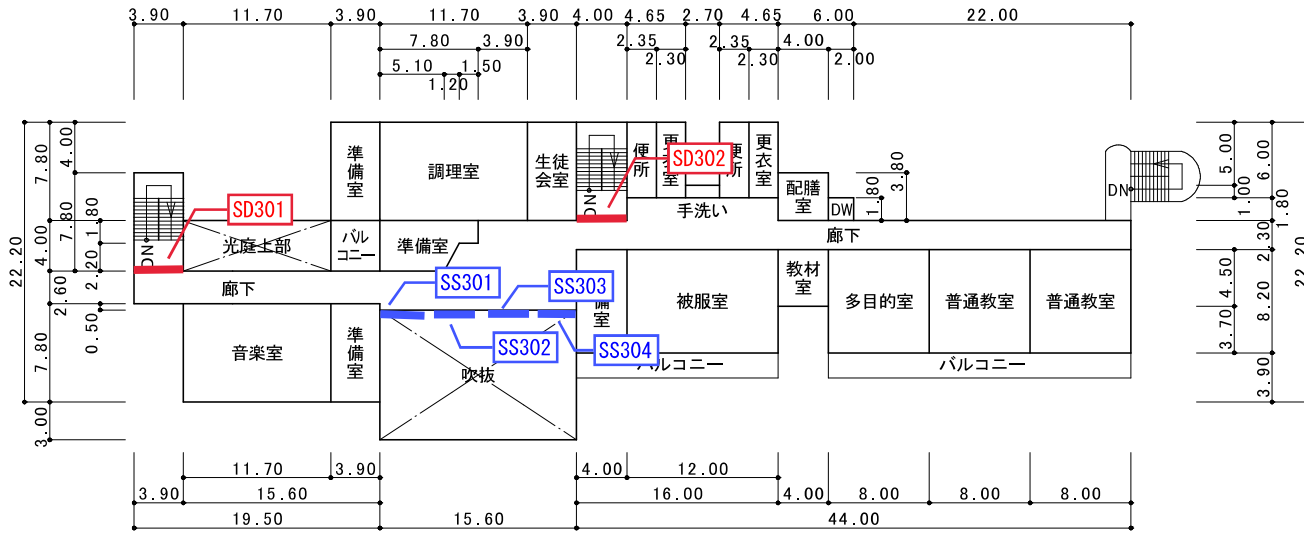


① 管理・教室棟3階

(令和 8 年度)

平面図

縮
尺

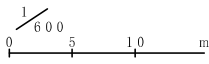

学校名

八田中 学校

調査
番号

(都道府県)
1 9


(市町村)
2 0 8

(学 校)
3 6 5 9


整理
番号

凡 例

放 放送室

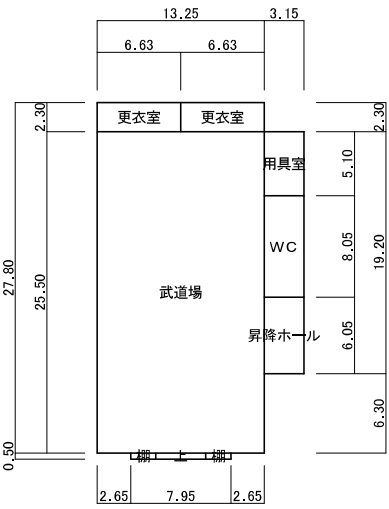

6 武道場

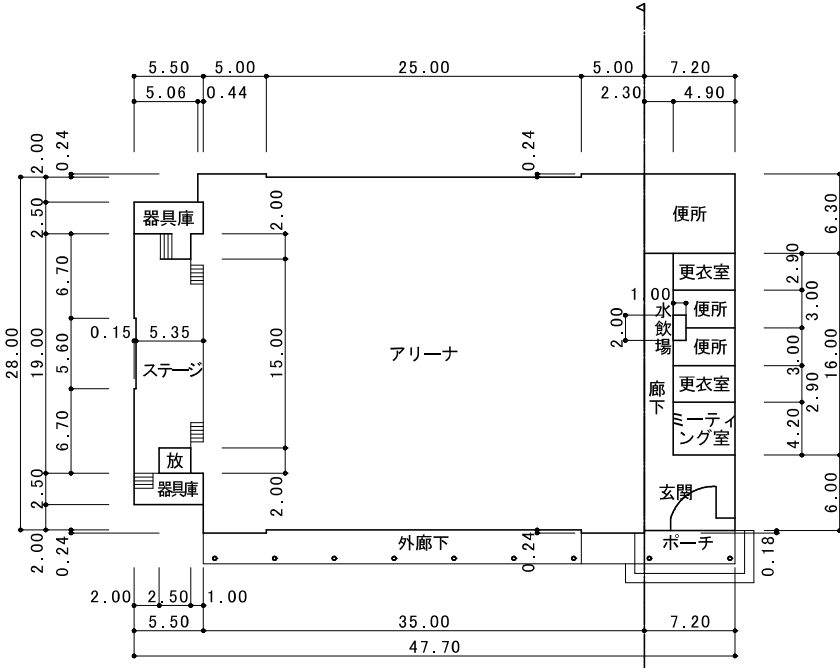

5 - 1 屋内運動場

5 - 2 屋体クラブハウス

施設の配置図

A number line representing distance in meters. The line has tick marks at 0, 1.0, 2.0, and 3.0. The tick mark at 1.0 is labeled with the number 1.200, where the 1 is written above the line and 200 below it, with a diagonal line through the 1.

白根巨摩中 学校

19

| |
|-------|
| (市町村) |
| 208 |

| | | | |
|--|-------|---|---|
| | (学 校) | | |
| | 3 | 5 | 6 |

| | |
|---|-----|
| 4 | 整理番 |
|---|-----|

(一時) 一時使用建物
 (借) 借用建物
 (危) 危険建物
 (他) 当該学校建物
 以外の建物
 (未とり) 未とりこわし建物

- ⑤ 自転車置場
- ⑥ 倉庫
- ⑦ 吹抜け渡廊下
- ⑧ 正門、通用門
- ⑨ 簡易な小規模構造物
- ⑩ 屋外運動場
- ⑪ ポーチ
- ⑫ バックネット
- ⑬ 囲障
- ⑭ 屋外屋上教育環境事業の国庫補助

民家

駐車場

民家

駐車場
2000m²

屋内運動場
⑭-1S1-1387

柔剣道場
①4-2S1-348

建物敷地
8359m²

部室 15-R1-120

プール

プール

① 1-R 1
- 1 7 1

その他 2460m²

プール敷地 1142m²

駐車場



 運動場
 12405m²

テニスコート

テニスコート

バレーコート

方位

(北に矢印を付す)


アパート

民家

(令和8年度)

平面図

縮
尺

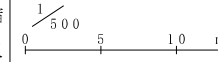

学校名

白根巨摩中 学校

調査
番号

都道府県
19


(市町村)
208

(学 校)
3564


整理
番号

凡 例

- 印 印刷室
- 放 放送室
- 更 更衣室
- 洗 手洗場
- WC 便 所
- 倉 倉 庫
- 資 資料室
- 準 準備室
- リ リフト

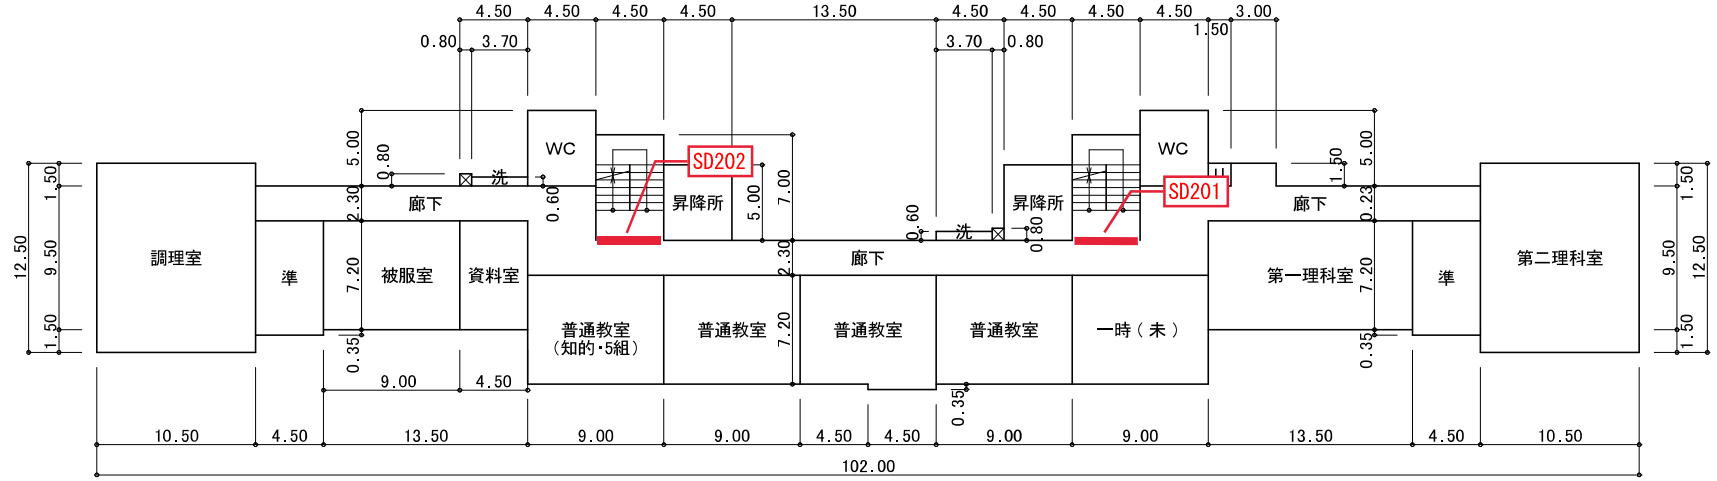

8 管理・教室棟 2 階

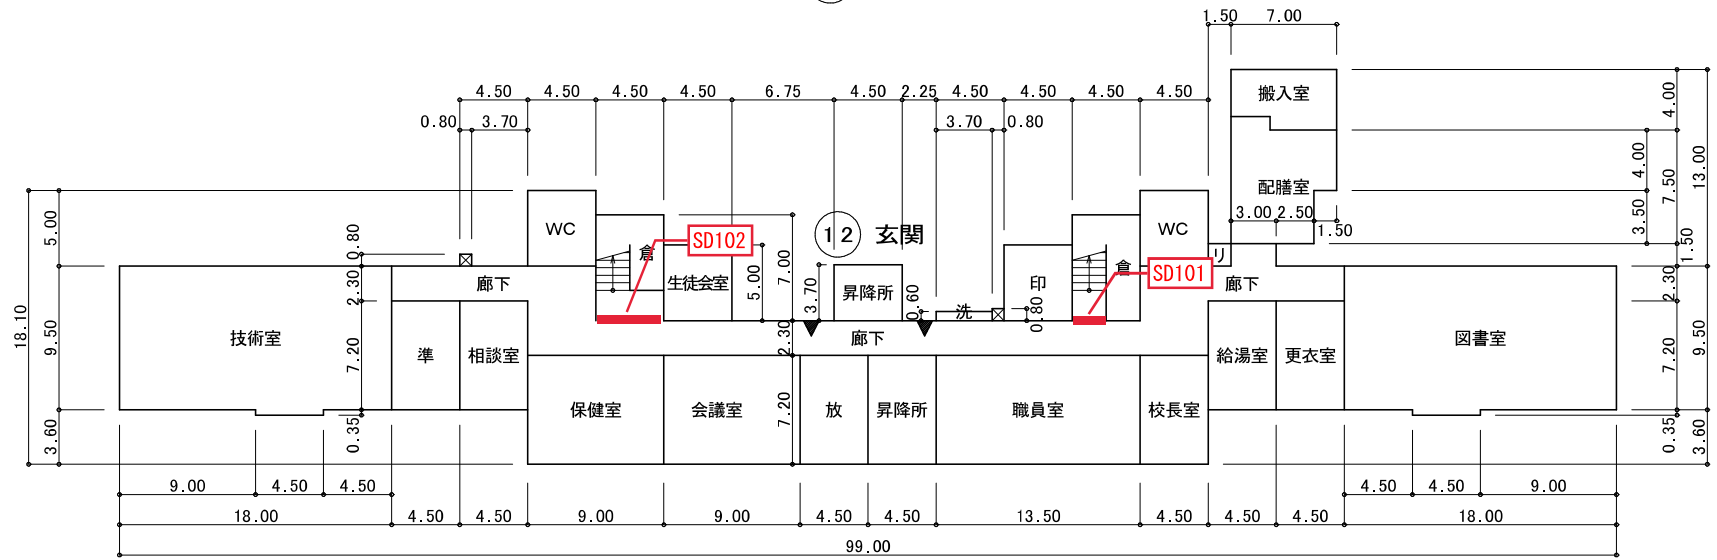


8 管理・教室棟 1 階

(令和 8 年度)

平面図

縮
尺

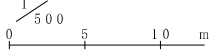

学校名

白根巨摩中 学校

調査
番号

(都道府県)

(市町村)


(学 校)

1 9 2 0 8 3 5 6 4


整理
番号

凡 例


- 準 準備室
- 洗 手洗場
- WC 便 所
- リ リフト
- 洗 手洗場
- 控 控 室
- 更 更衣室
- 部 部 室
- 管 管理室
- シ シャワーコーナー
- ポ ポンプ室
- ガ ガスボンベ置場

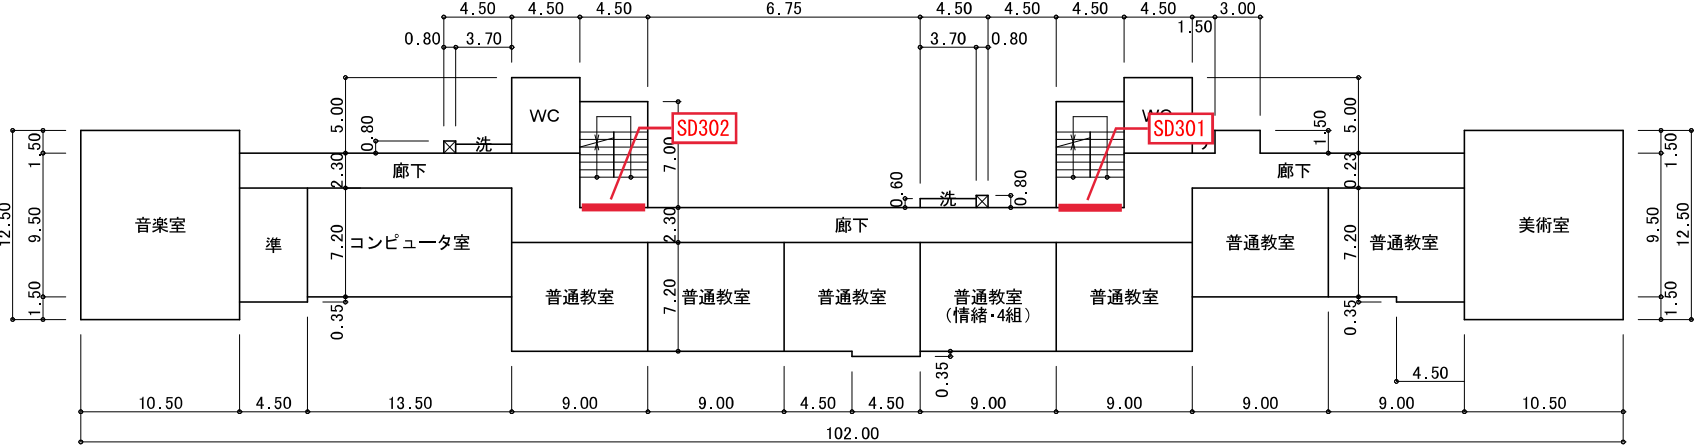

8 管理・教室棟 3 階

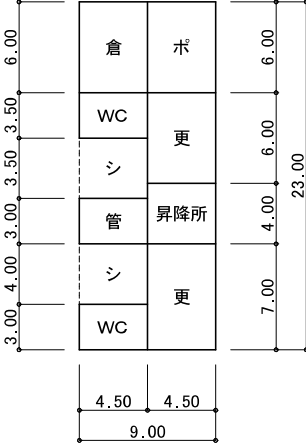

11 プール附属棟

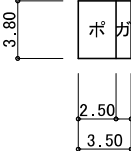


13 ポンプ棟

(令和 8 年度)

平面図

縮
尺

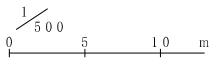

学校名

白根巨摩中 学校

調査
番号

(都道府県)
1 9


(市町村)
2 0 8

(学 校)
3 5 6 4

整理
番号

凡 例

- 器 器具庫
- 放 放送室
- WC 便 所
- U 多機能便所
- 更 更衣室
- コ コミュニティ
コーナー
- ミ ミーティング室
- 管 管理室
- 掃 掃除具入
- 部 部室
- 倉 倉庫
- ポ ポンプ室

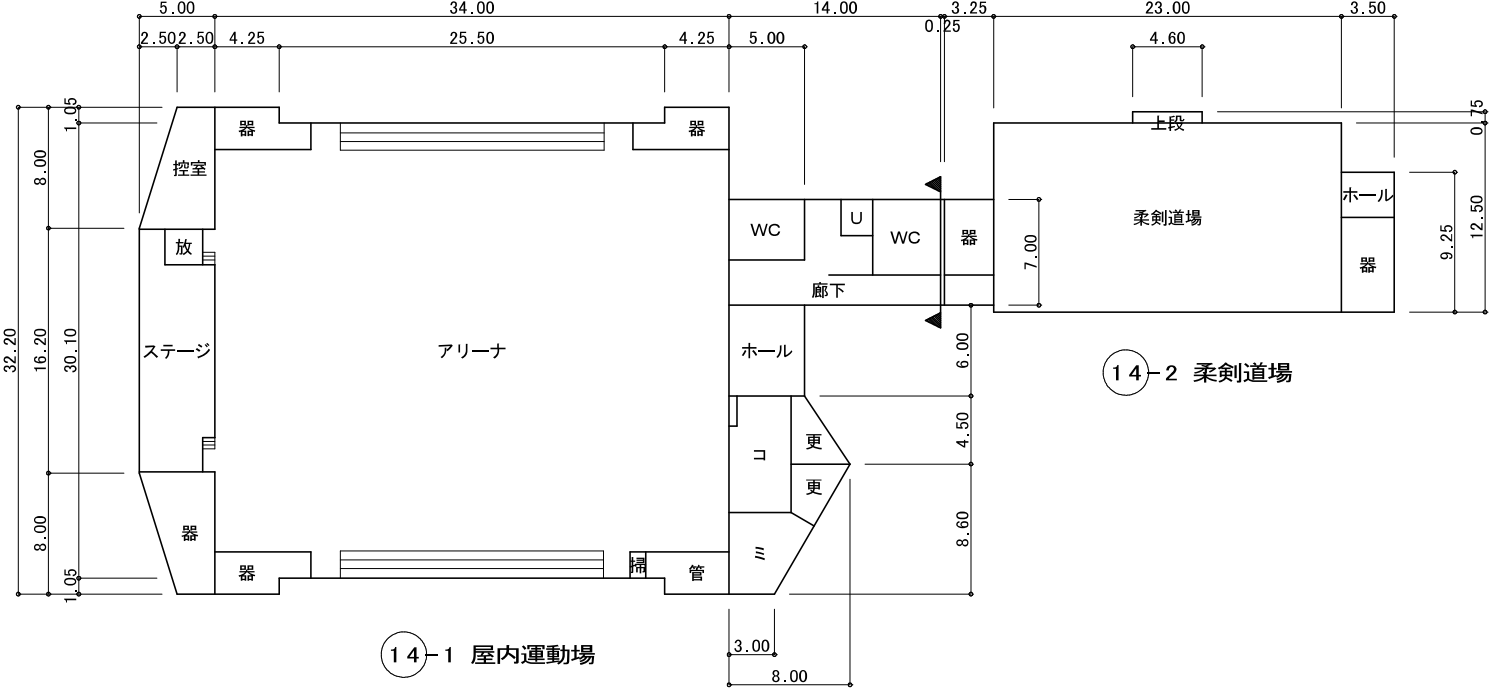


14-1 屋内運動場

14-2 柔剣道場




15 部室

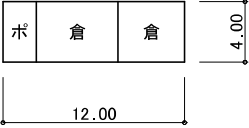

16 倉庫

(令和 8 年度)


施設の配置図

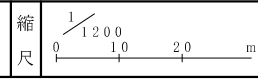

学校名

白根御勅使中 学校


| 調査年度 | 都道府県 | (市町村) | (学 校) | 整理番号 |
|------|------|-------|-------|------|
| 19 | 20 | 8 | 3660 | |

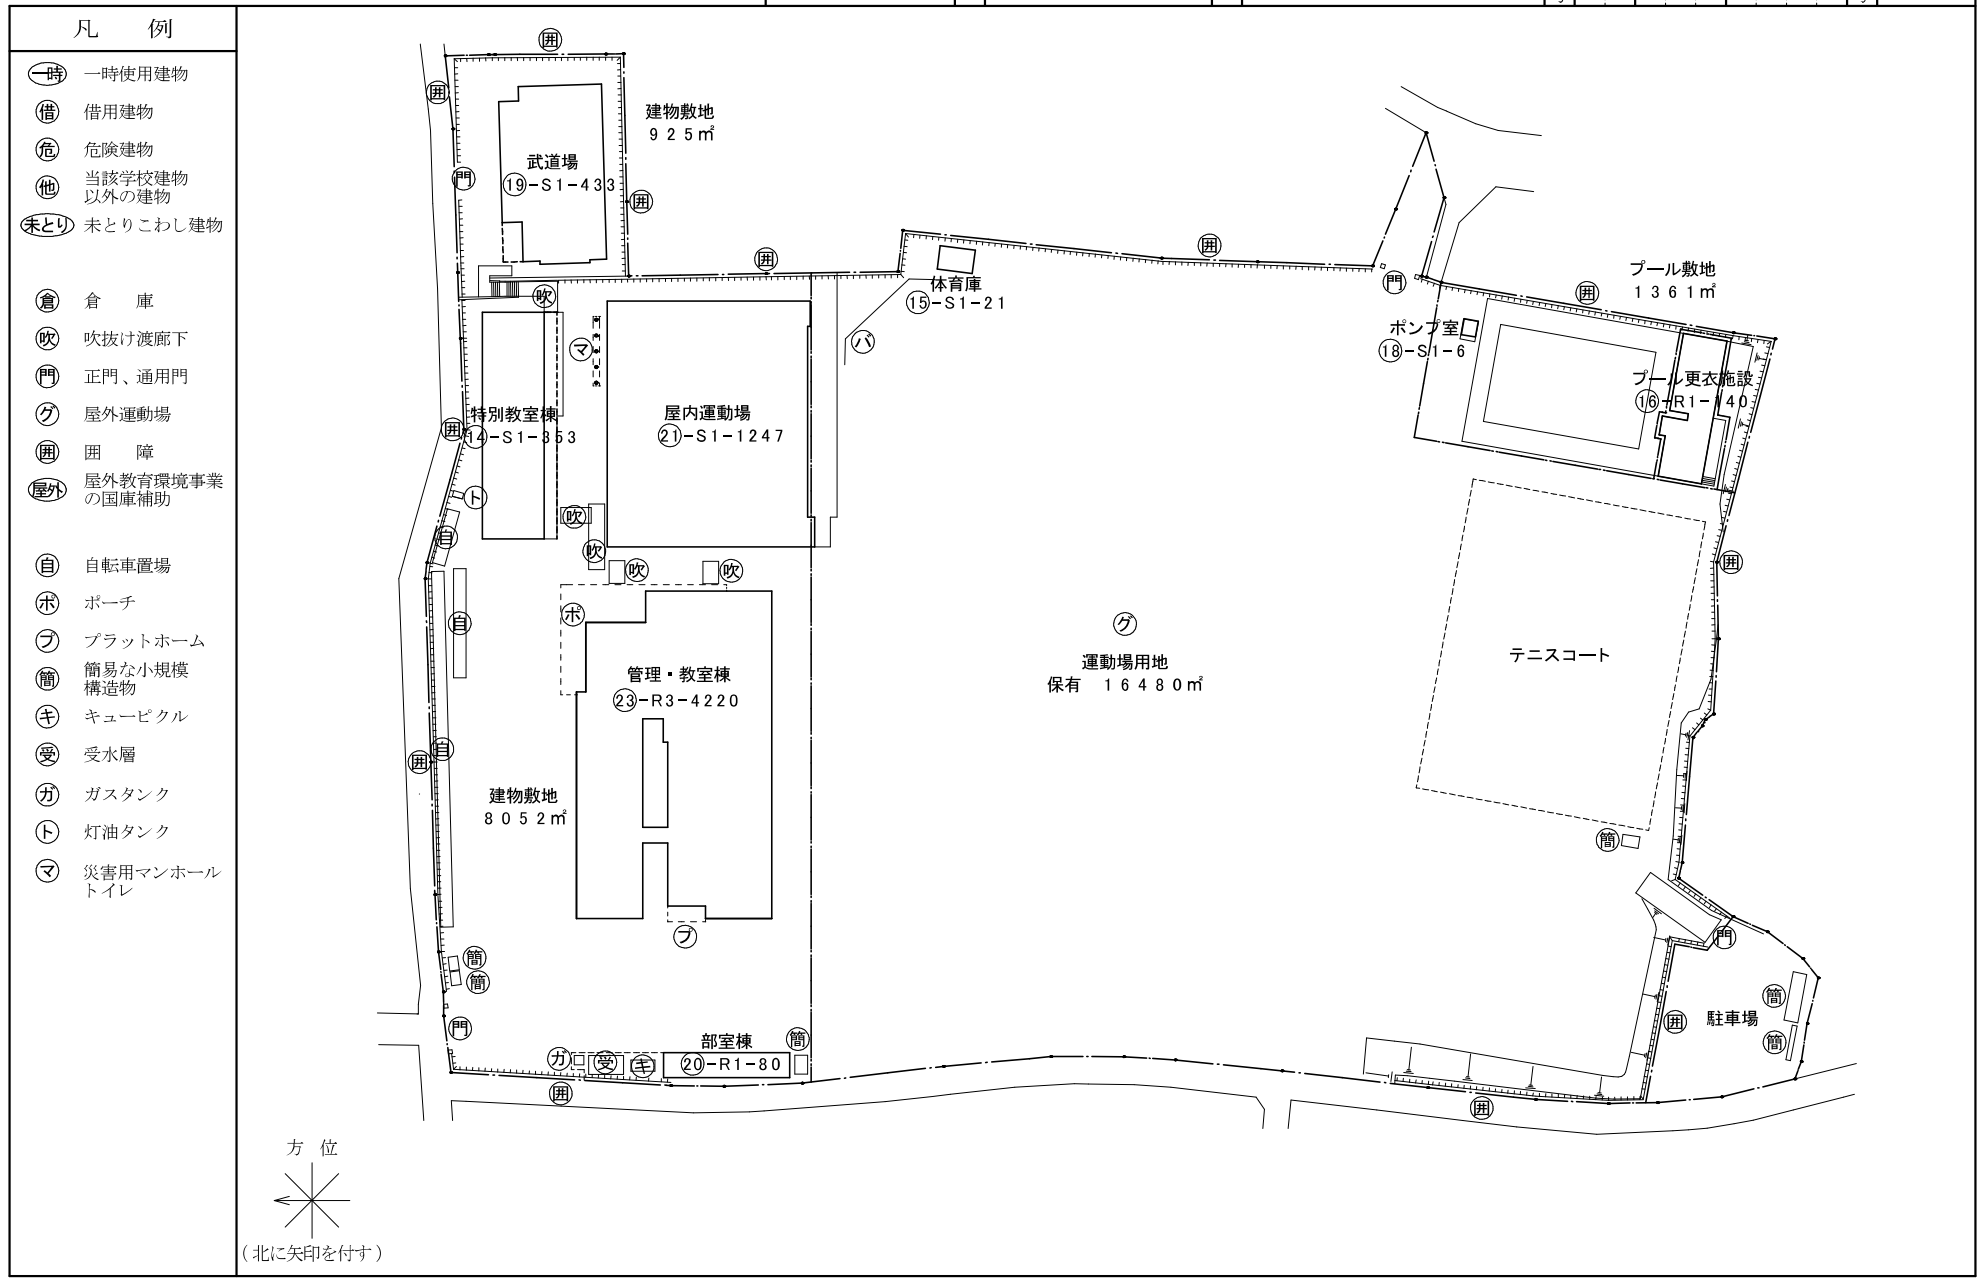

(令和 8 年度)

平面図

縮
尺

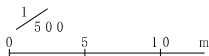

学校
名

白根御勅使中 学校

調査
番号

(都道府県)
1 9


(市町村)
2 0 8

(学 校)
3 6 6 0

整理
番号

凡 例


- 倉 倉庫
更 更衣室
校 校務員室
湯 湯沸室
消 消火栓
ダ ダムウェーター
休 休養室
手 手洗所
生 生徒会室
W C 便所
準 準備室
前 前室

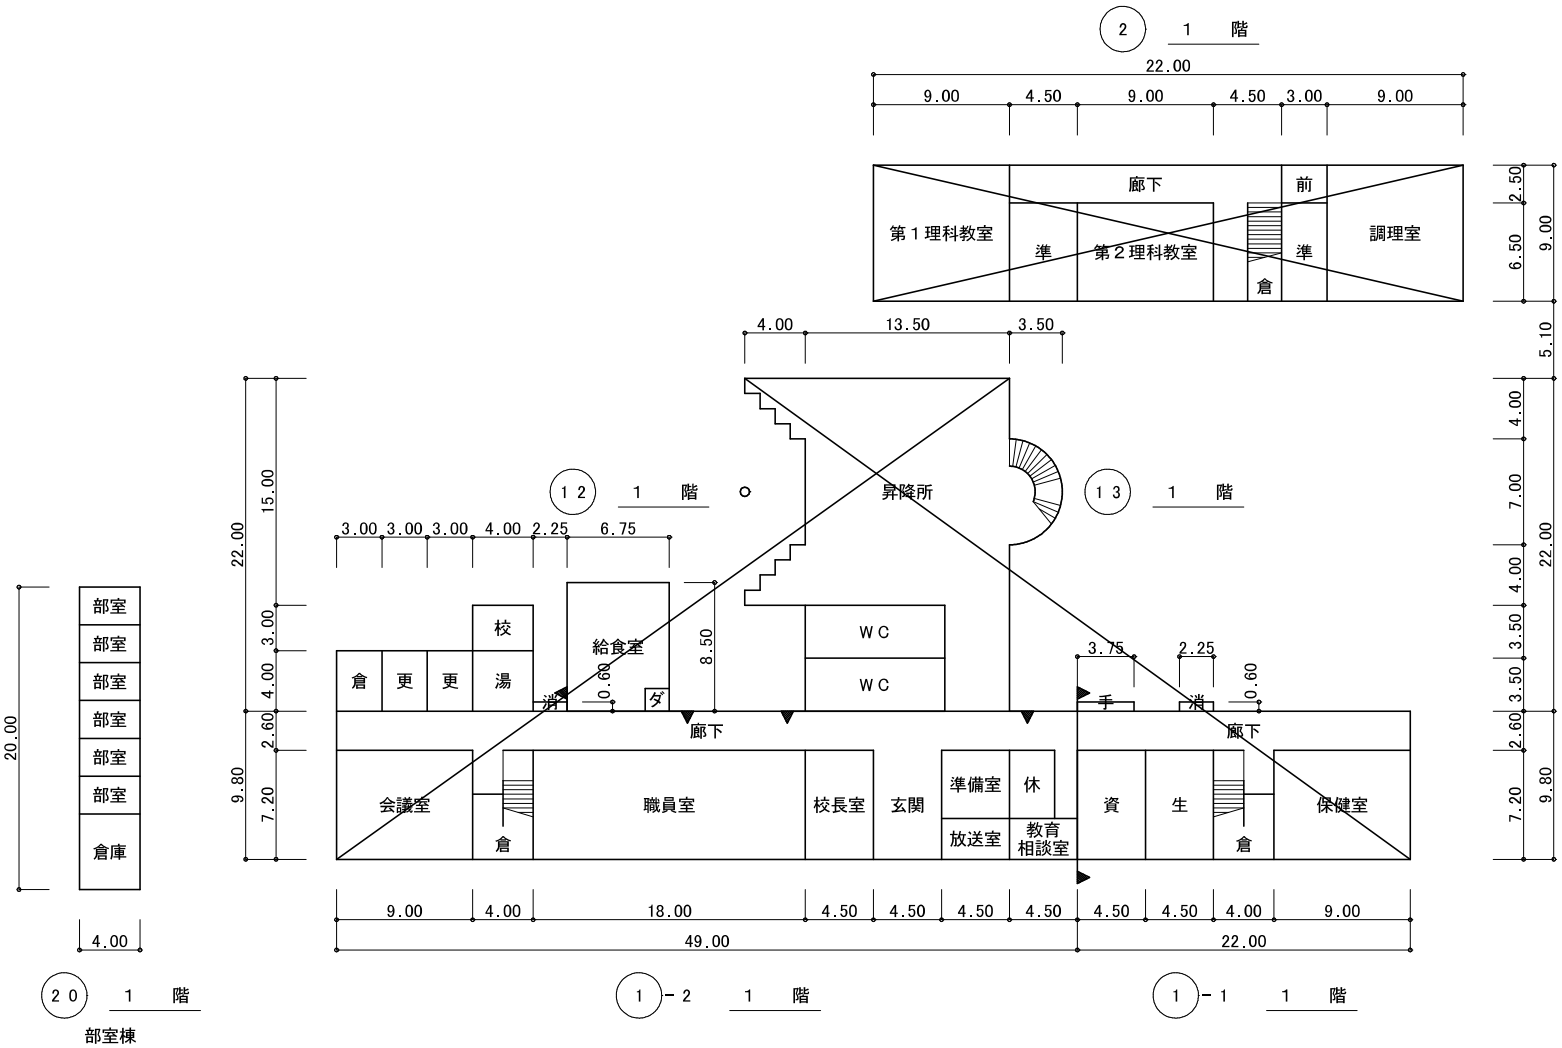

(令和 8 年度)

平面図

縮
尺

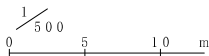

学校
名

白根御勅使中 学校

調査
番号

(都道府県)

(市町村)


(学 校)

整理
番号



1 9 2 0 8 3 6 6 0

凡 例


- 消 消火栓
- ダ ダムウェーター
- 手 手洗所
- W C 便所
- 準 準備室
- 前 前室
- 昇 昇降所
- 陶 陶芸室

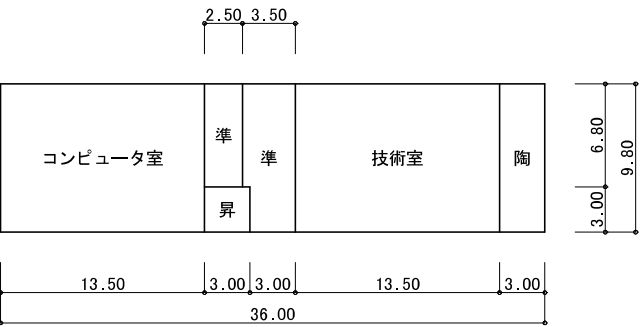


1 4 1 階
特別教室棟

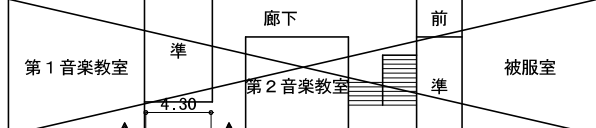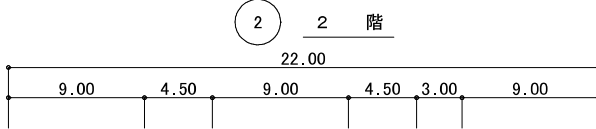

1 7 2 階

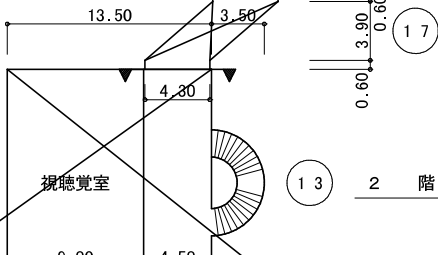

1 3 2 階

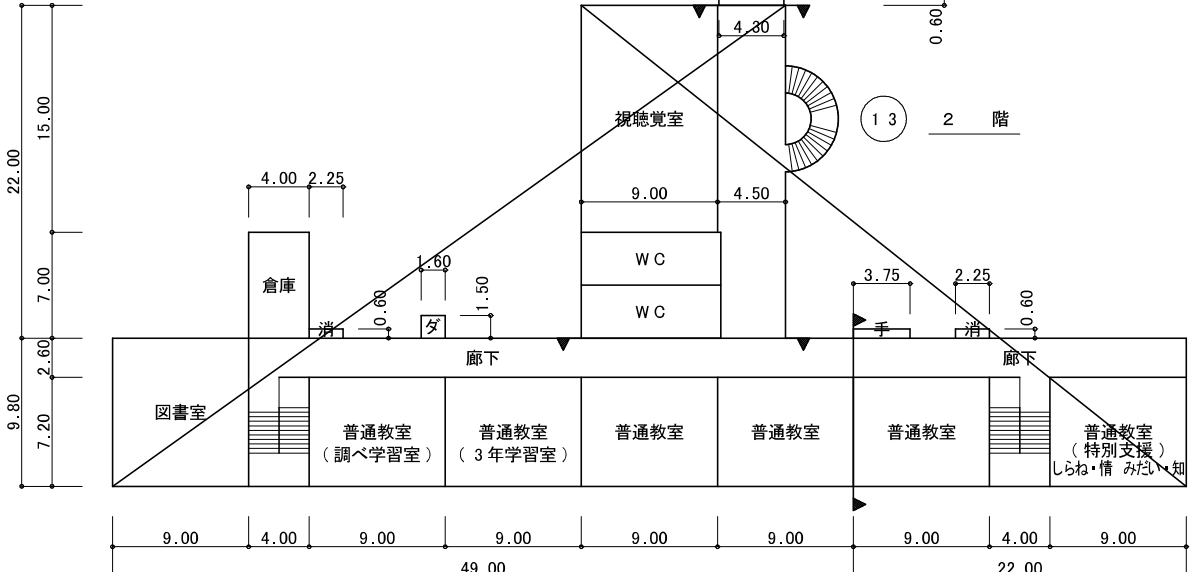

1 - 2 2 階

1 - 1 2 階

(令和 8 年度)

平面図

縮
尺



学校名

白根御勅使中 学校

調査
番号

(都道府県)

(市町村)


(学 校)

1 9 2 0 8 3 6 6 0

整理
番号

凡 例


- 消 消火栓
- ダ ダムウェーター
- 手 手洗所
- W C 便所
- 準 準備室
- 棚 飾り棚
- 上 上壇
- ポ ポンプ室

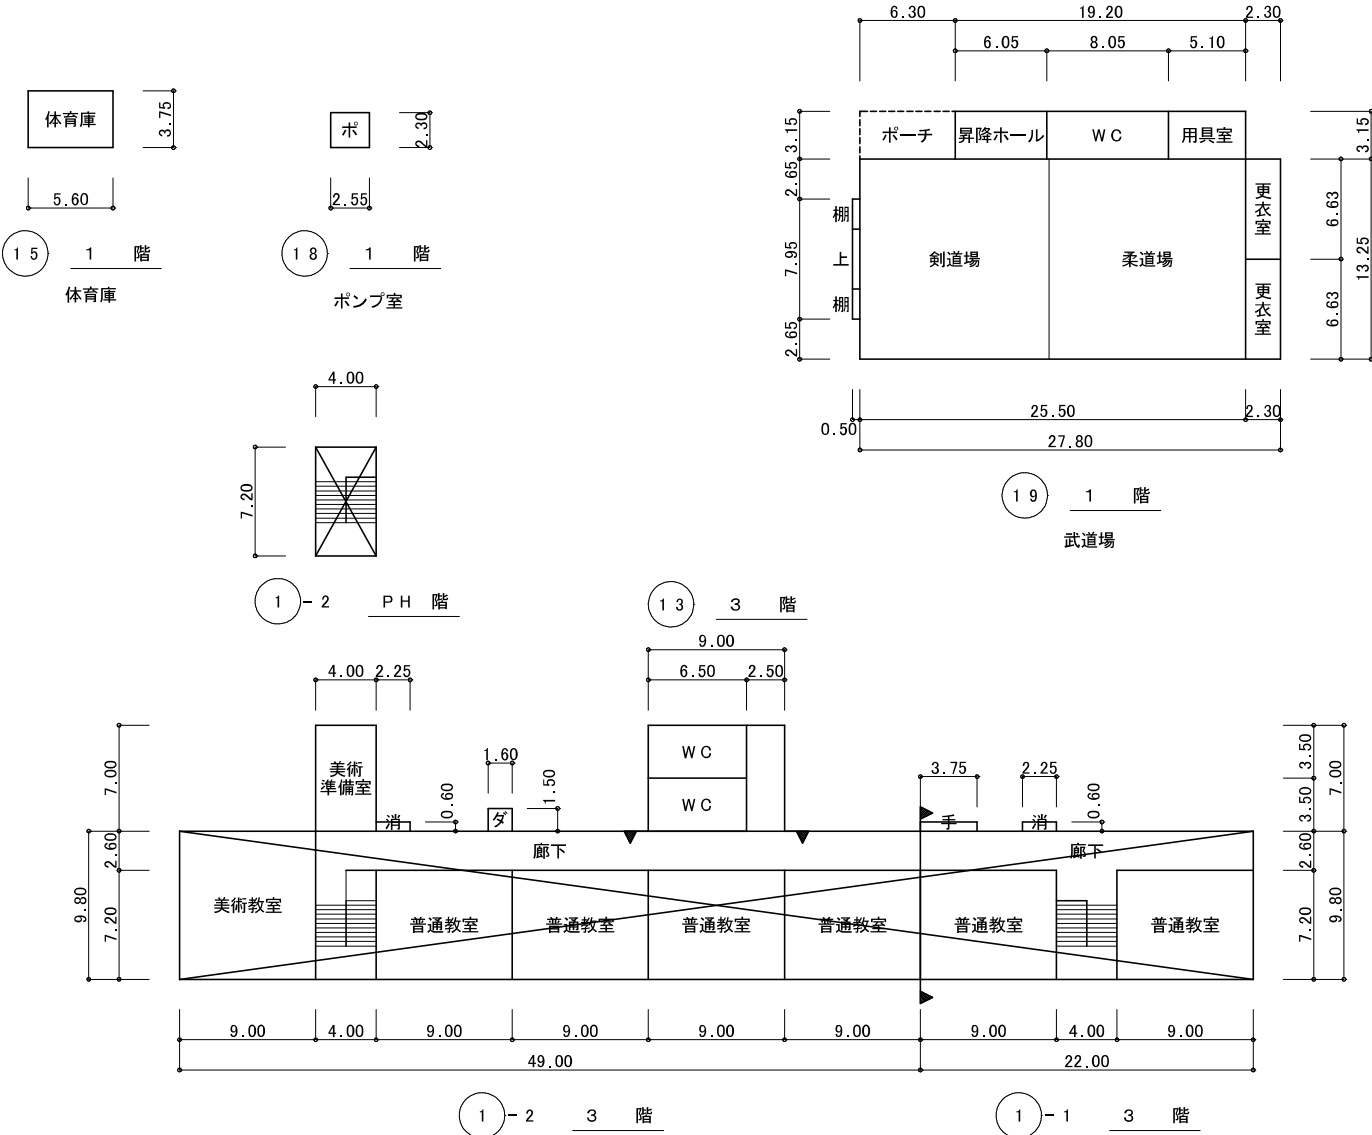

(令和 8 年度)

平面図

縮
尺

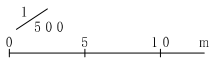

学校名

白根御勅使中 学校

調査
番号

(都道府県)
1 9



(市町村)
2 0 8

(学 校)
3 6 6 0

整理
番号

凡 例


- W C 便所
倉 倉庫
控 控室
放 放送室
シ シャワー室
管 管理室
更 更衣室
部 部室
水 水飲み場
U 多機能トイレ
掃 掃除用具入

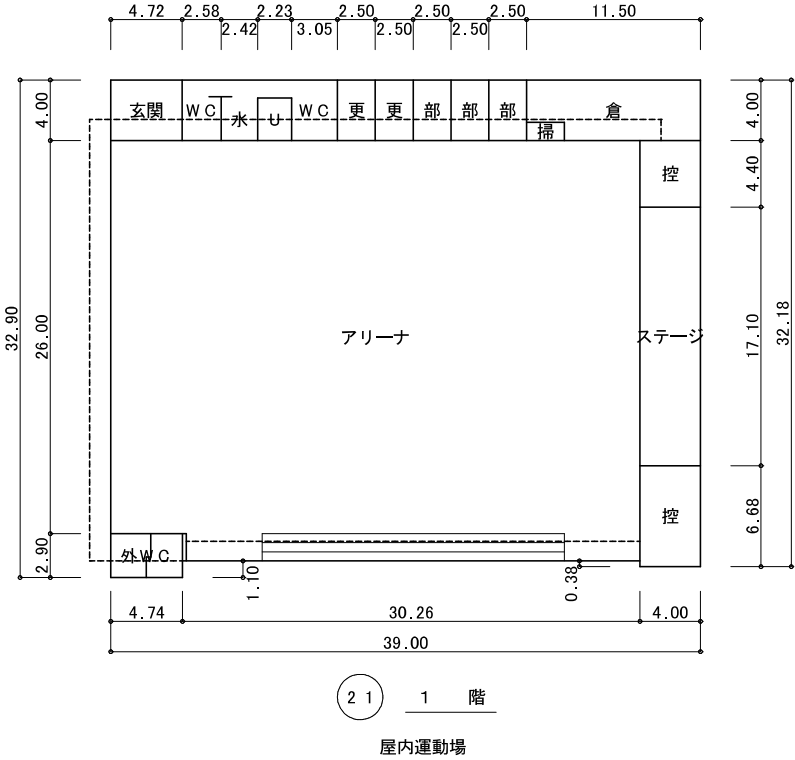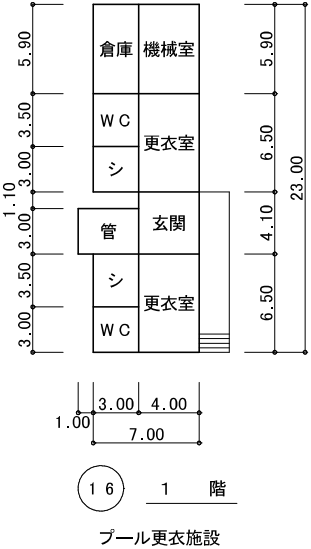

(令和 8 年度)

平面図

縮
尺

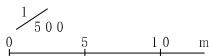

学校名

白根御勅使中 学校

調査番号

(都道府県)

(市町村)


(学 校)

整理番号


1 9 2 0 8 3 6 6 0

凡 例

- W C 便所
倉 倉庫
控 控室
放 放送室
シ シャワー室
管 管理室
更 更衣室
部 部室
水 水飲み場
U 多機能トイレ
掃 掃除用具入

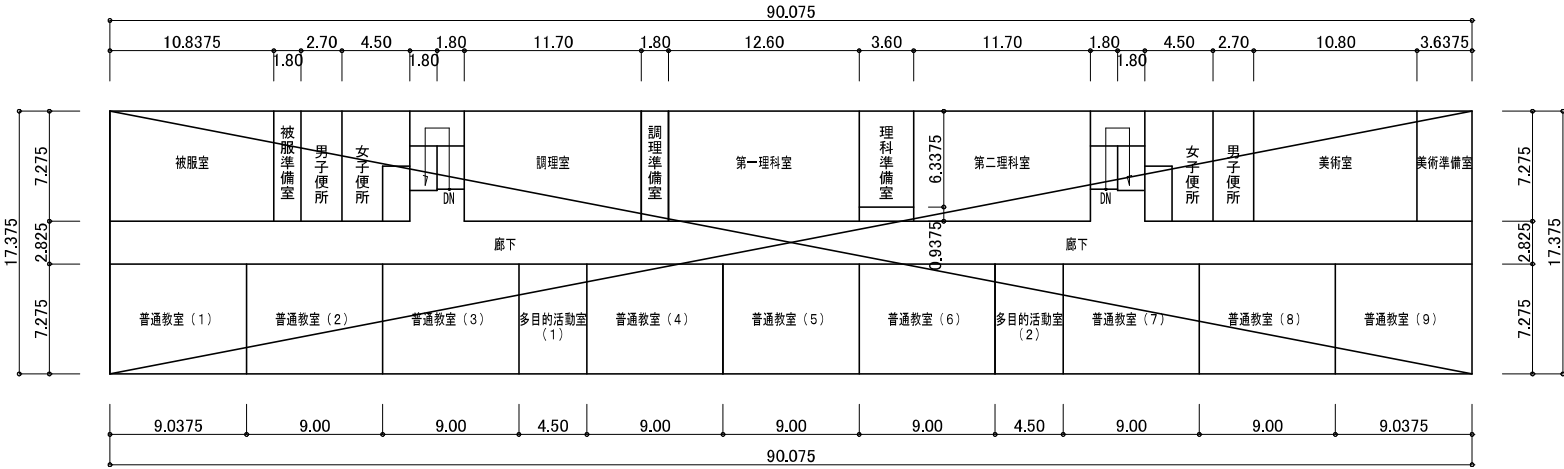

22 仮設校舎 2 階平面図 一時使用建物

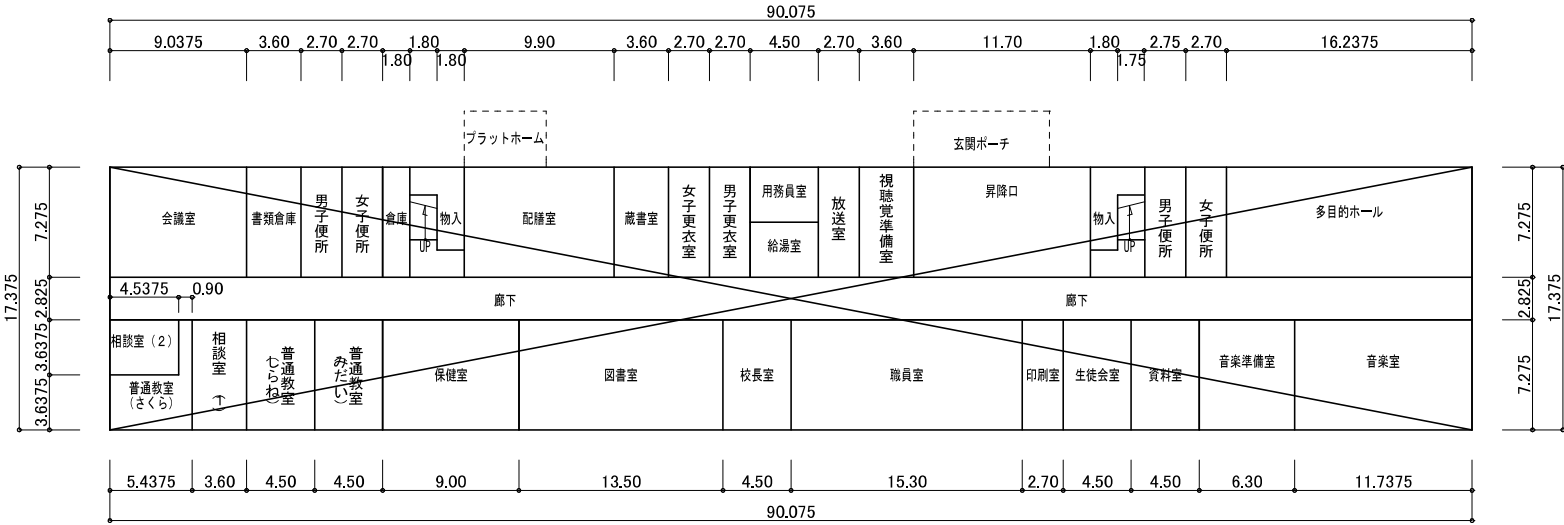


22 仮設校舎 1 階平面図 一時使用建物

(令和 8 年度)

平面図

縮
尺

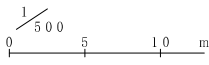

学校名

白根御勅使中 学校

調査
番号

(都道府県)
1 9


(市町村)
2 0 8

(学 校)
3 6 6 0

整理
番号

凡 例

W C 便所
倉 倉庫
控 控室
放 放送室
シ シャワー室
管 管理室
更 更衣室
部 部室
水 水飲み場
U 多機能トイレ
掃 掃除用具入

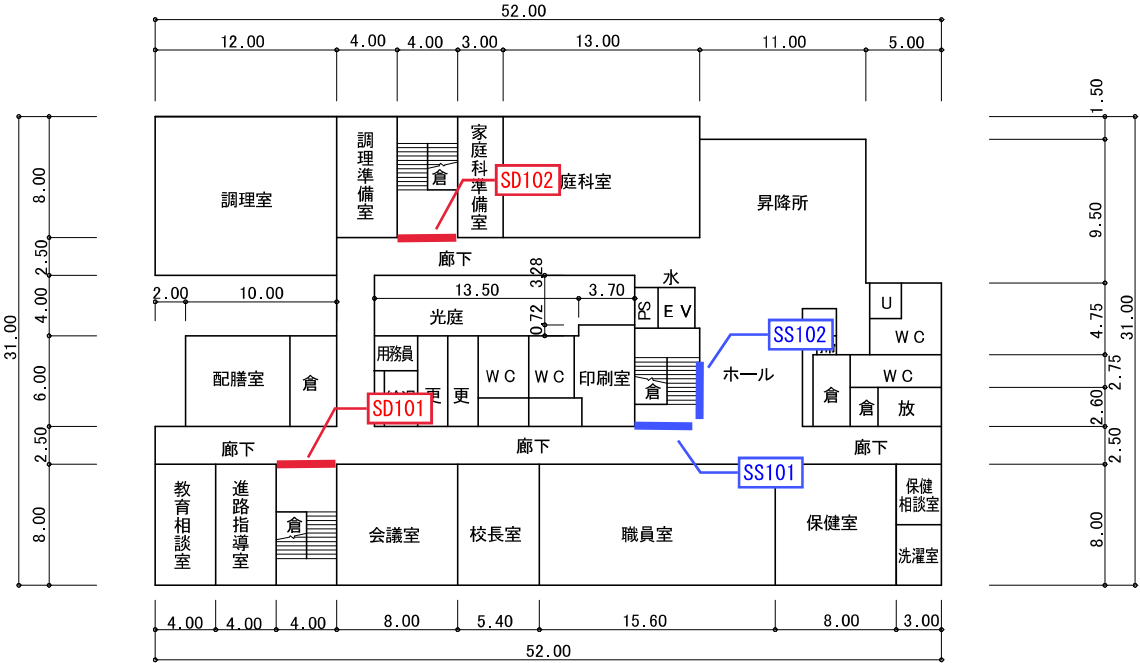

23 管理・教室棟 1 階平面図

(令和 8 年度)

平面図

縮
尺



学校名


白根御勅使中 学校

調査
番号

| 都道府県 | 市町村 | 学 校 | 整理 番号 |
|------|-----|------|----------|
| 19 | 208 | 3660 | |

凡 例

- WC 便所
- 倉 倉庫
- 控 控室
- 放 放送室
- シ シャワー室
- 管 管理室
- 更 更衣室
- 部 部室
- 水 水飲み場
- U 多機能トイレ
- 掃 掃除用具入

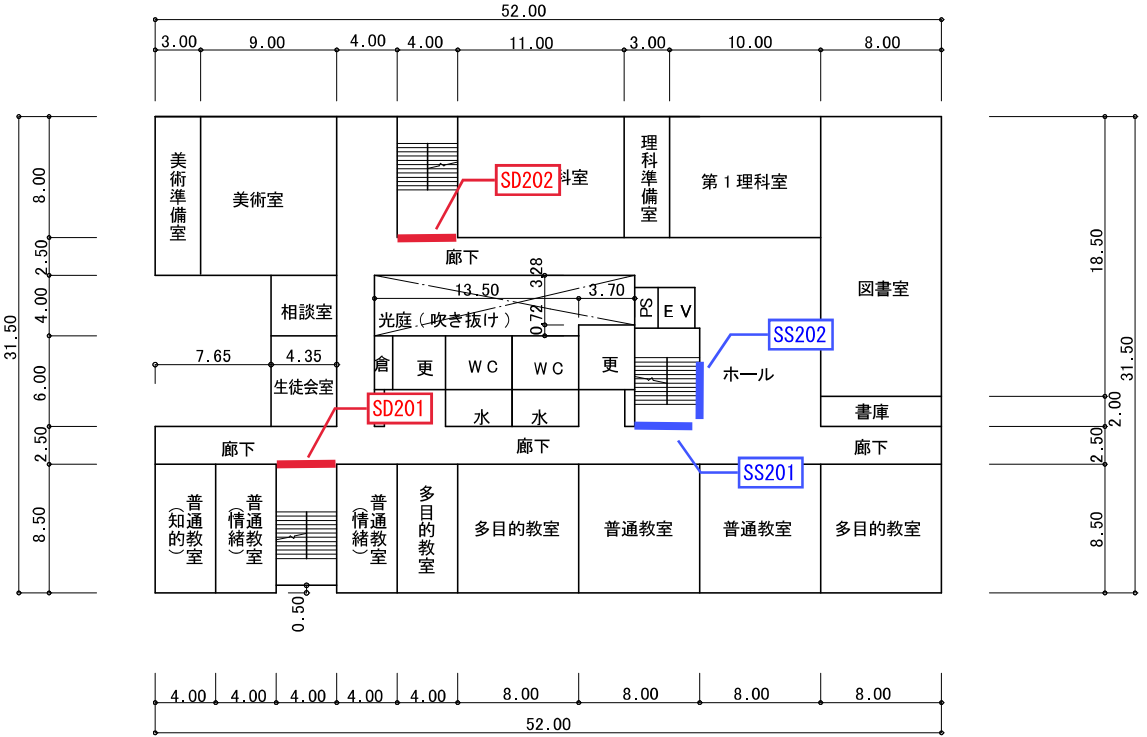


(23) 管理・教室棟 2 階平面図

(令和8年度)

平面図

縮尺

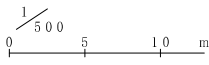

学校名


白根御勅使中 学校

調査番号


| (都道府県) | (市町村) | (学 校) | 整理番号 |
|--------|-------|-------|------|
| 19 | 208 | 3660 | |

凡 例

- WC 便所
- 倉 倉庫
- 控 控室
- 放 放送室
- シ シャワー室
- 管 管理室
- 更 更衣室
- 部 部室
- 水 水飲み場
- U 多機能トイレ
- 掃 掃除用具入

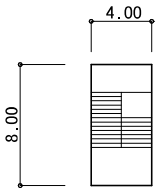

23 管理・教室棟 P H階平面図

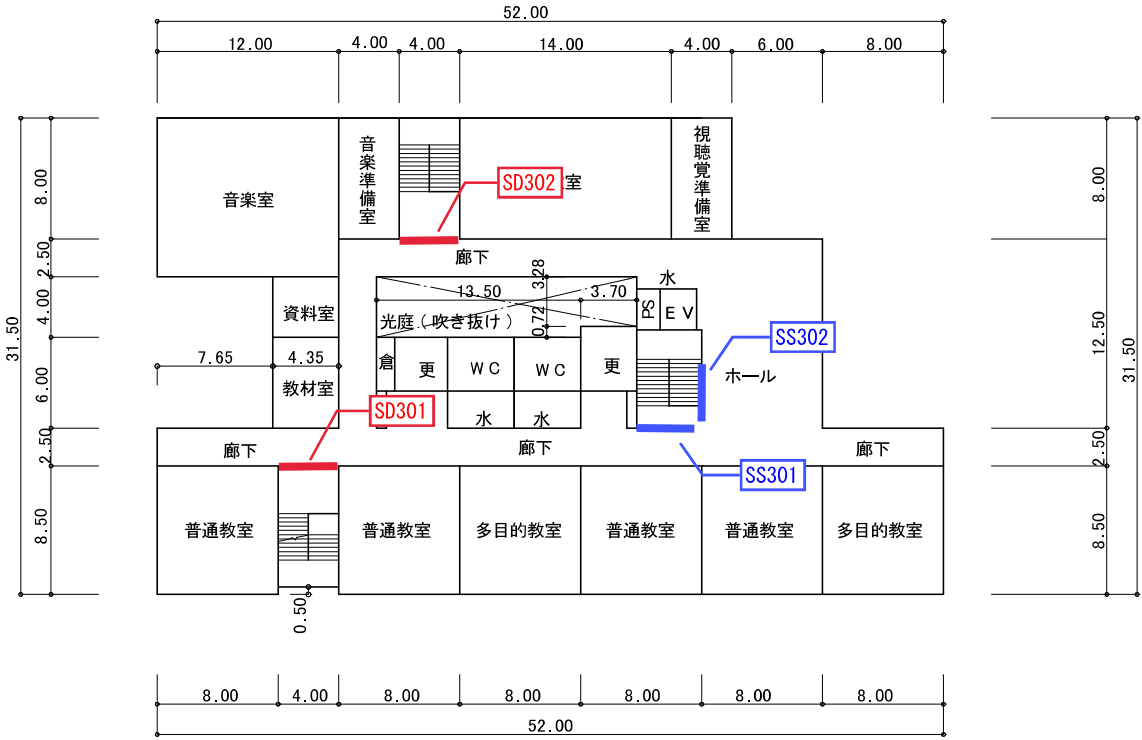


23 管理・教室棟 3 階平面図

(令和 8 年度)

施設の配置図

縮
尺

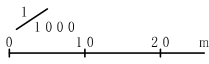

学校名

芦安中 学校

調査
番号

(都道府県)
1 9

(市町村)
2 0 8

(学 校)
3 5 6 3

整理
番号

凡 例

- ① 一時使用建物
② 借用建物
③ 危険建物
④ 当該学校建物
以外の建物
⑤ 未とり 未とりこわし建物

- ⑥ 倉 庫
⑦ 吹抜け渡廊下
⑧ 正門、通用門
⑨ 屋外運動場
⑩ 囲 障
⑪ 屋外 屋外教育環境事業
の国庫補助


- ⑫ 自転車置場
⑬ ポーチ
⑭ 動物小屋
⑮ 簡易な小規模
構造物
⑯ キューピクル
⑰ 受水層

- ⑱ 鉄 棒
⑲ 遊 具

方 位




(北に矢印を付す)

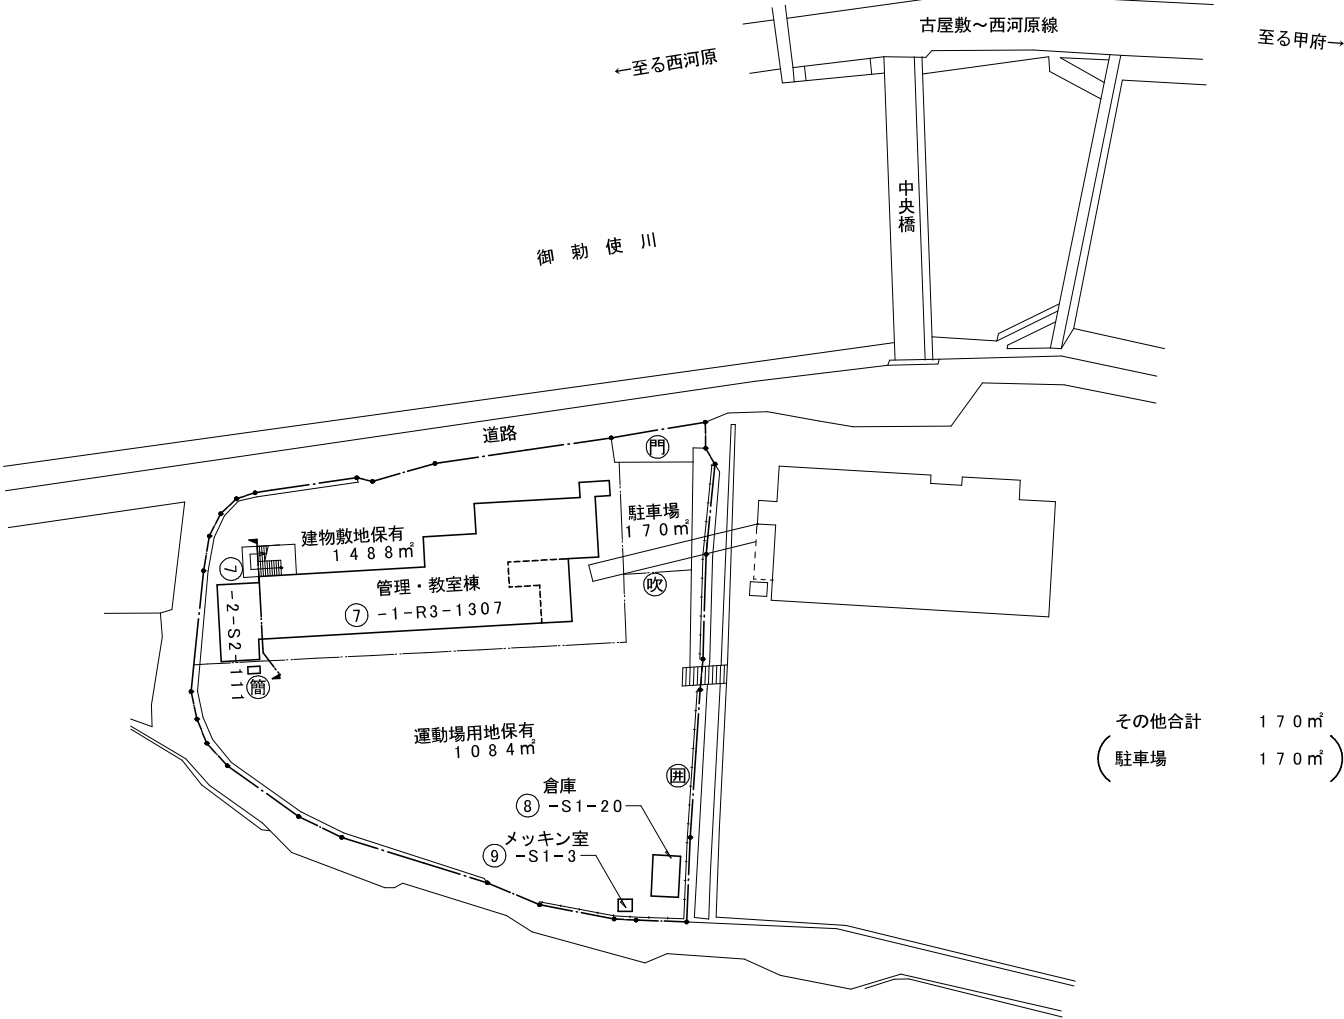

その他合計 170㎡
(駐車場 170㎡)

(令和8年度)

平面図

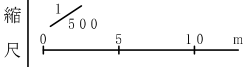


学校名

芦安中 学校


| 調査番号 | 都道府県 | (市町村) | (学 校) | 整理番号 |
|-----------|------|-------|-------|------|
| 192083563 | | | | |

凡 例


WC 便所
準 準備室
職更 職員更衣室

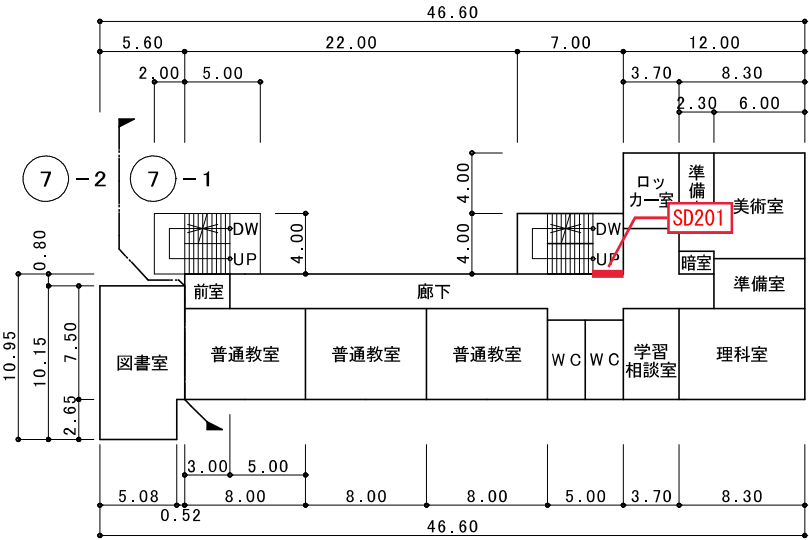


7 管理・教室棟 2階

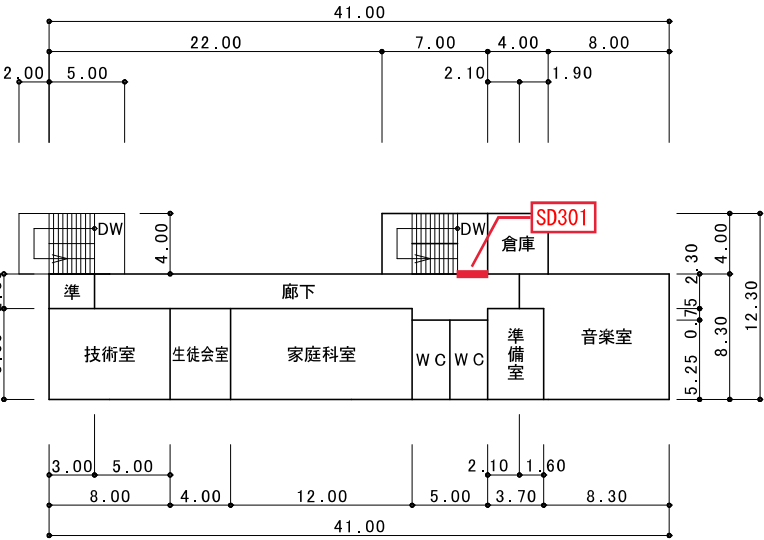


7 管理・教室棟 3階

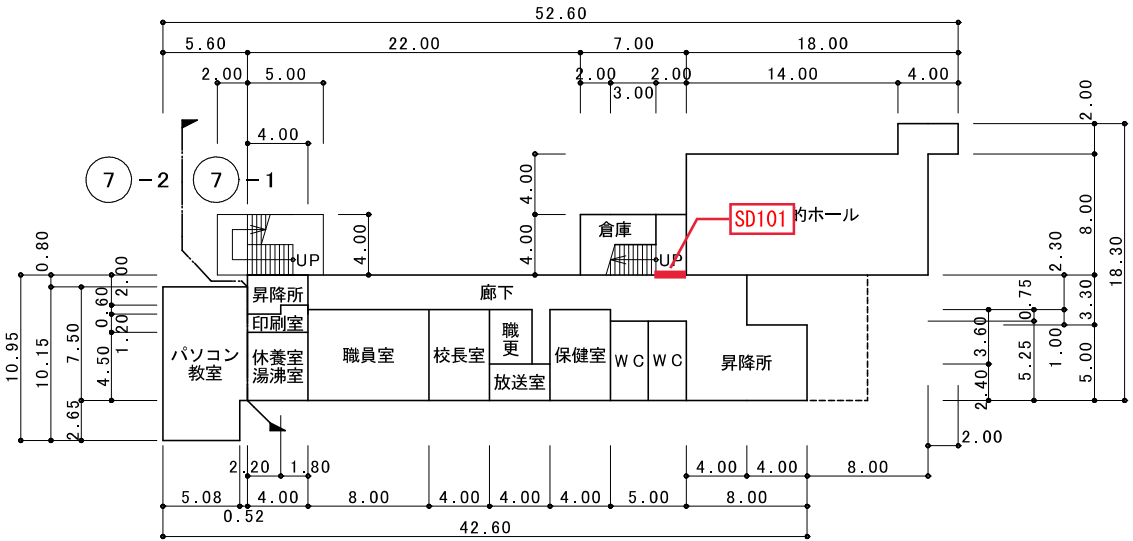

7 管理・教室棟 1階

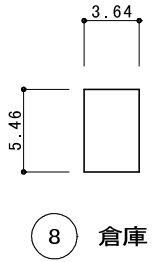


8 倉庫

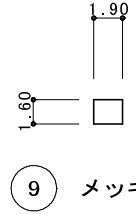

9 メッキン室

(令和8年度)

施設の配置図

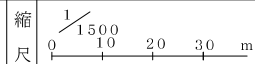

学校名

若草中学校

| 調査番号 | (都道府県) | (市町村) | (学 校) | 整理番号 |
|------|--------|-------|-------|------|
| 19 | 20 | 83 | 565 | |


凡 例

建 物


- ⑦ 未とりこわし建物
- ⑧ 危険建物
- ⑨ 借用建物
- ⑩ 一時使用建物
- ⑪ 屋外教育環境整備事業によるもの

建物以外の工作物

- ⑫ バックネット
- ⑬ 自転車置場
- ⑭ 鉄 棒
- ⑮ 倉 庫
- ⑯ 簡易建物
- ⑰ 吹 抜
- ⑱ 正門・通用門
- ⑲ 囲 障
- ⑳ 受水槽
- ㉑ キュービクル

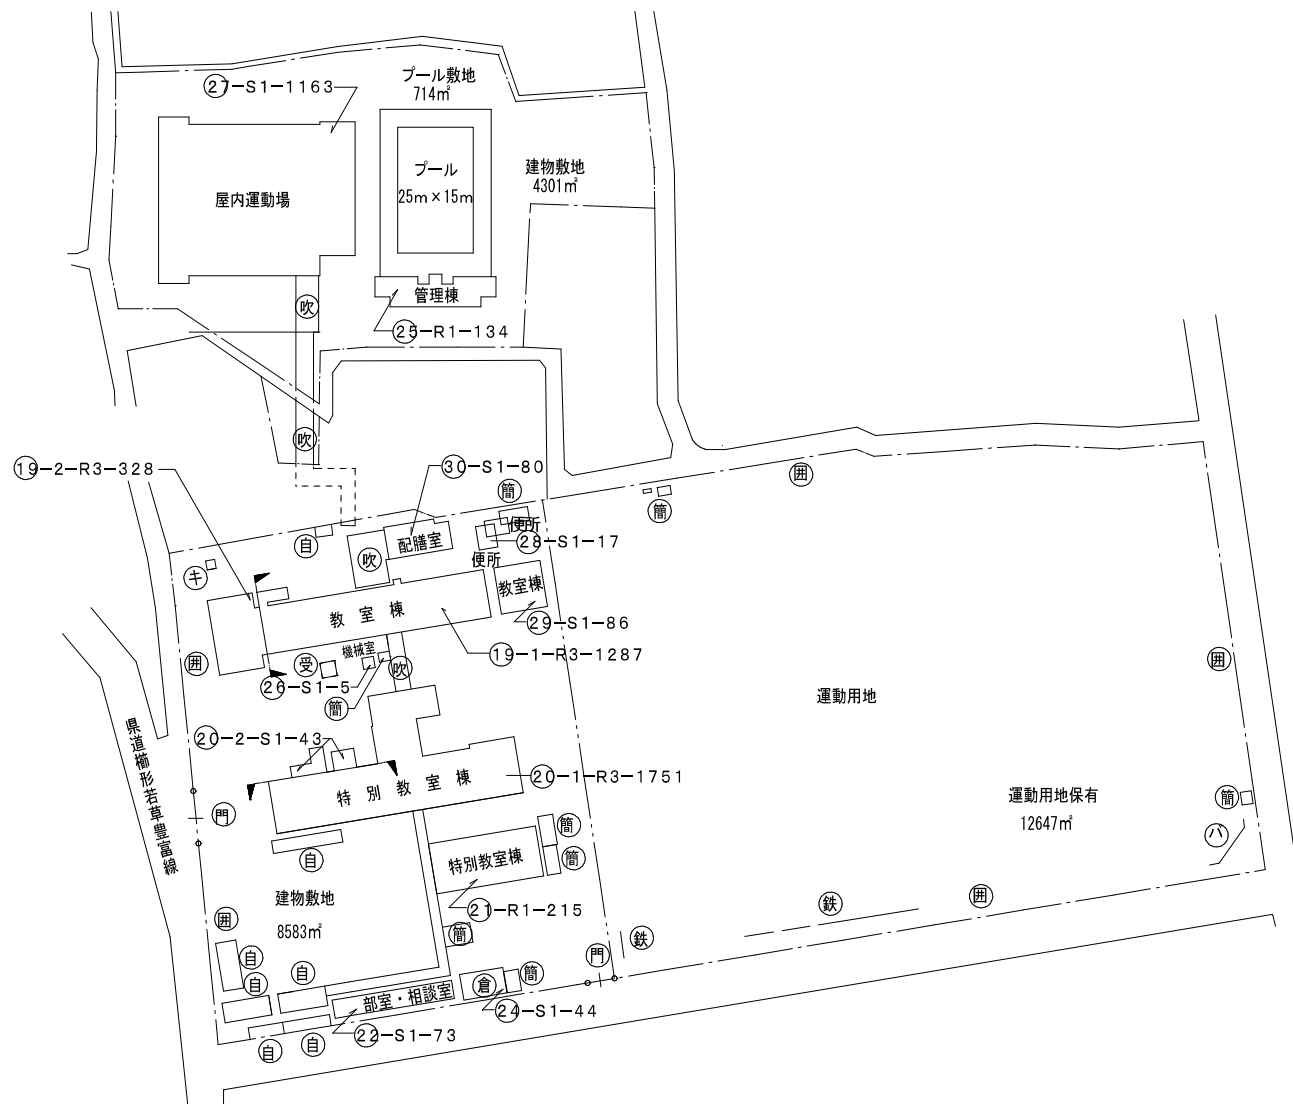

方位

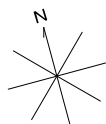

(令和 8 年度)

平面図

縮
尺



学校名

若草中 学校

調査
番号

(都道府県)

(市町村)

(学 校)

整
理
番
号

1

2

0

8

3


凡 例

- 職 職員通用口
- 灯 灯油置場
- 書 書庫 印刷室
- 相 教育相談室
- ポ 消火栓ポンプ室
- WC 便 所
- ス ステップクラス


19-2 普通教室棟 1階

19-1 普通教室棟 1階

29 普通教室棟

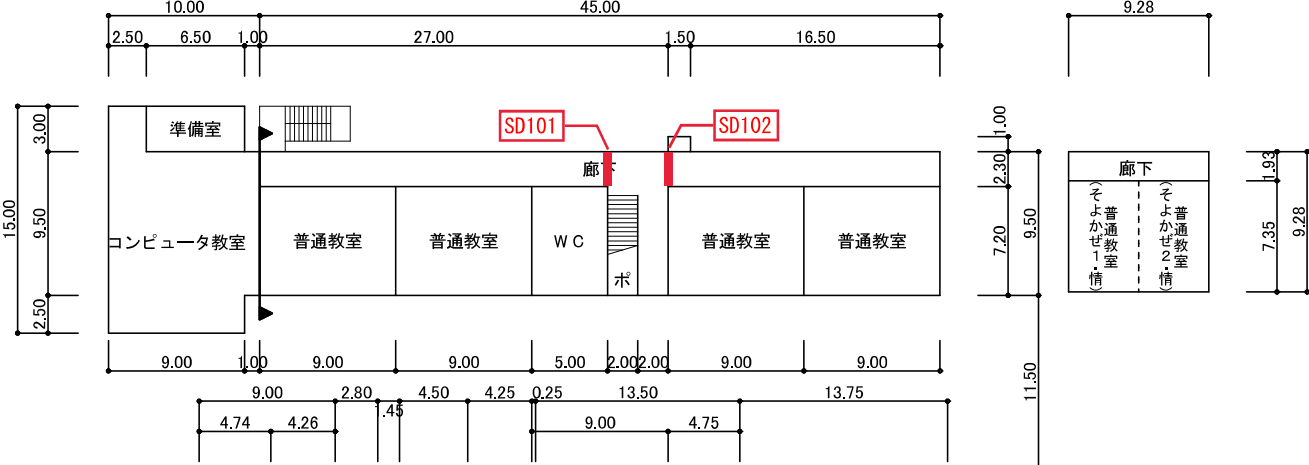


20-2 特別教室棟 1階

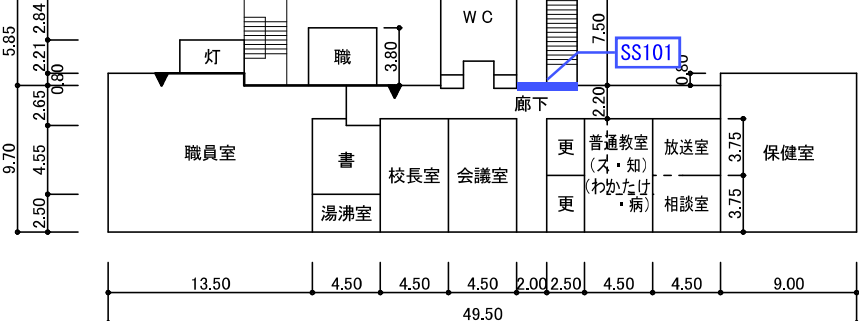

20-1 特別教室棟 1階




21 特別教室棟 1階

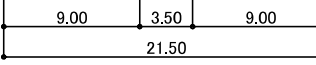

(令和 8 年度)

平面図

縮
尺

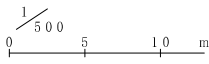

学校名


若草中 学校

調査
番号

| 都道府県 | 市町村 | 学校 | 整理 番号 |
|------|-----|---------|----------|
| 1 | 9 | 2083565 | |

凡 例


準 準備室
WC 便 所

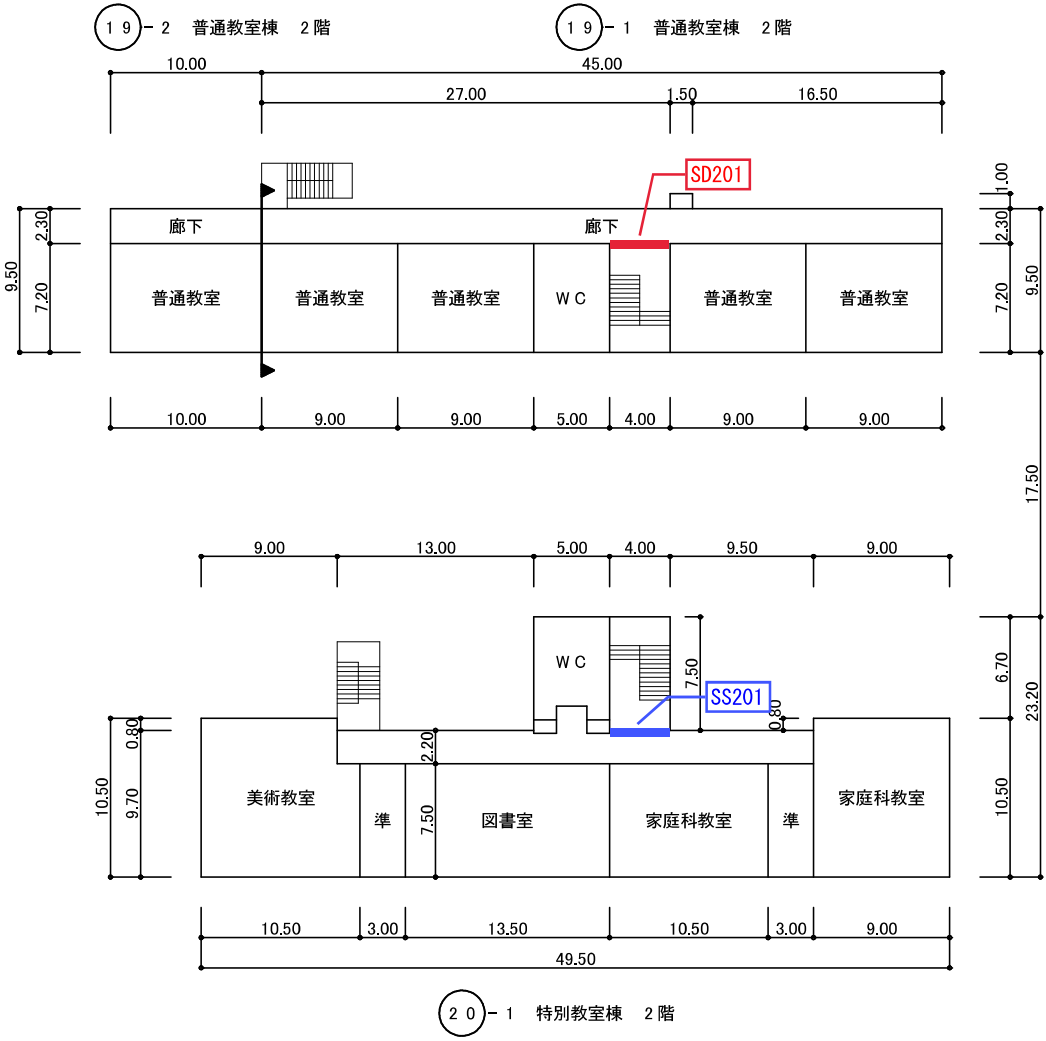

(令和 8 年度)

平面図

縮
尺

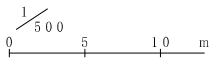

学校名

若草中 学校

調査
番号

(都道府県)

(市町村)

(学 校)


整理
番号

1 9 2 0 8 3 5 6 5

凡 例

準 準備室


WC 便 所

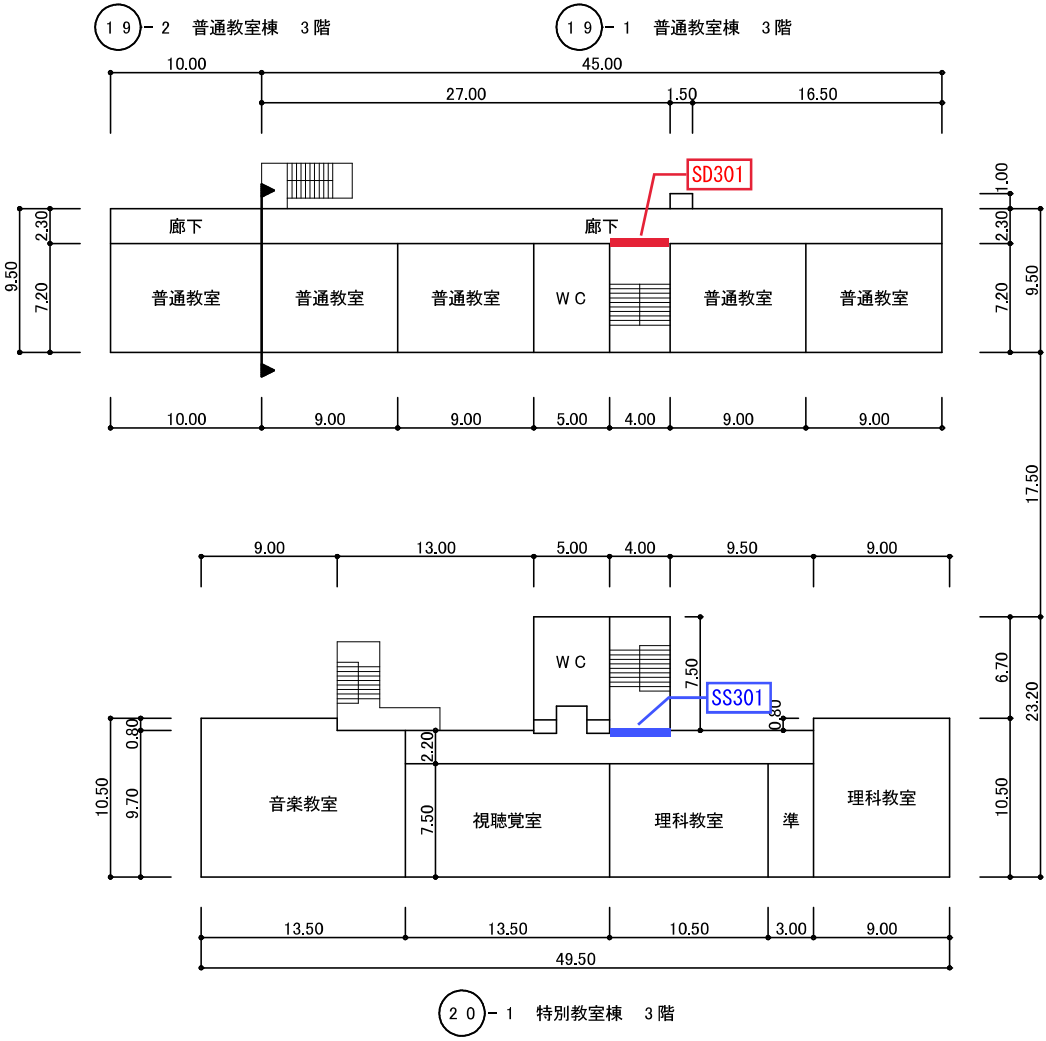

(令和 8 年度)

平面図

縮
尺

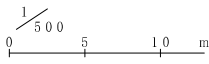

学校名

若草中 学校

調査
番号

(都道府県)
1 9

(市町村)
2 0 8






(学 校)
3 5 6

5

整理
番号


凡 例

- 器 器具庫
- WC 便 所
- 更 更衣室
- 玄 玄関 ホール
- 機 機械室
- 放 放送室
- 前 前室

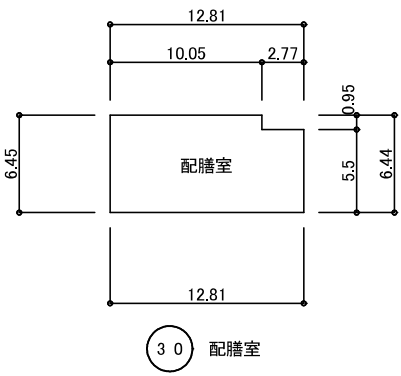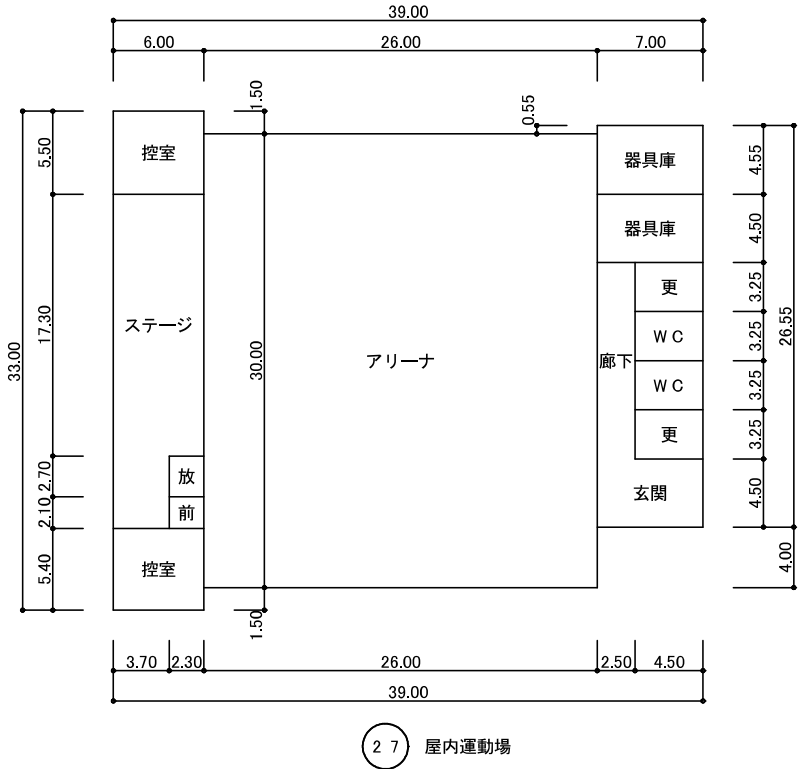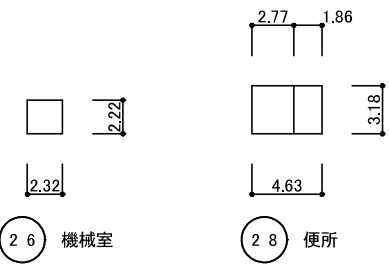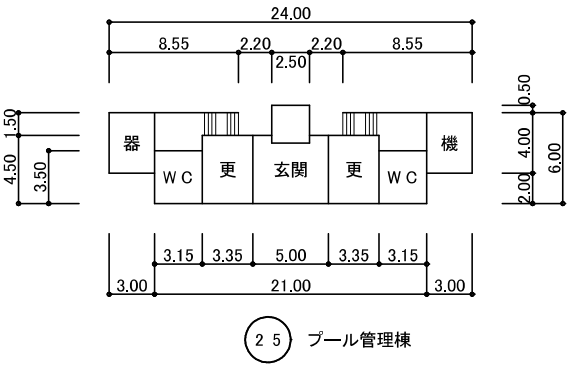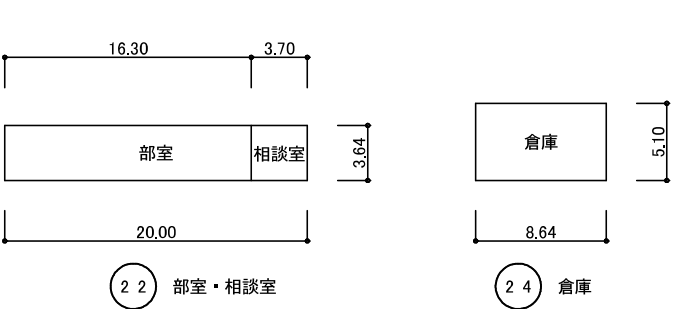

(令和8年度)


施設の配置図

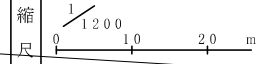

学校名

櫛形中 学校

| 調査番号 | 都道府県 | 市町村 | 学校 | 整理番号 |
|-----------|------|-----|----|------|
| 192083566 | | | | |

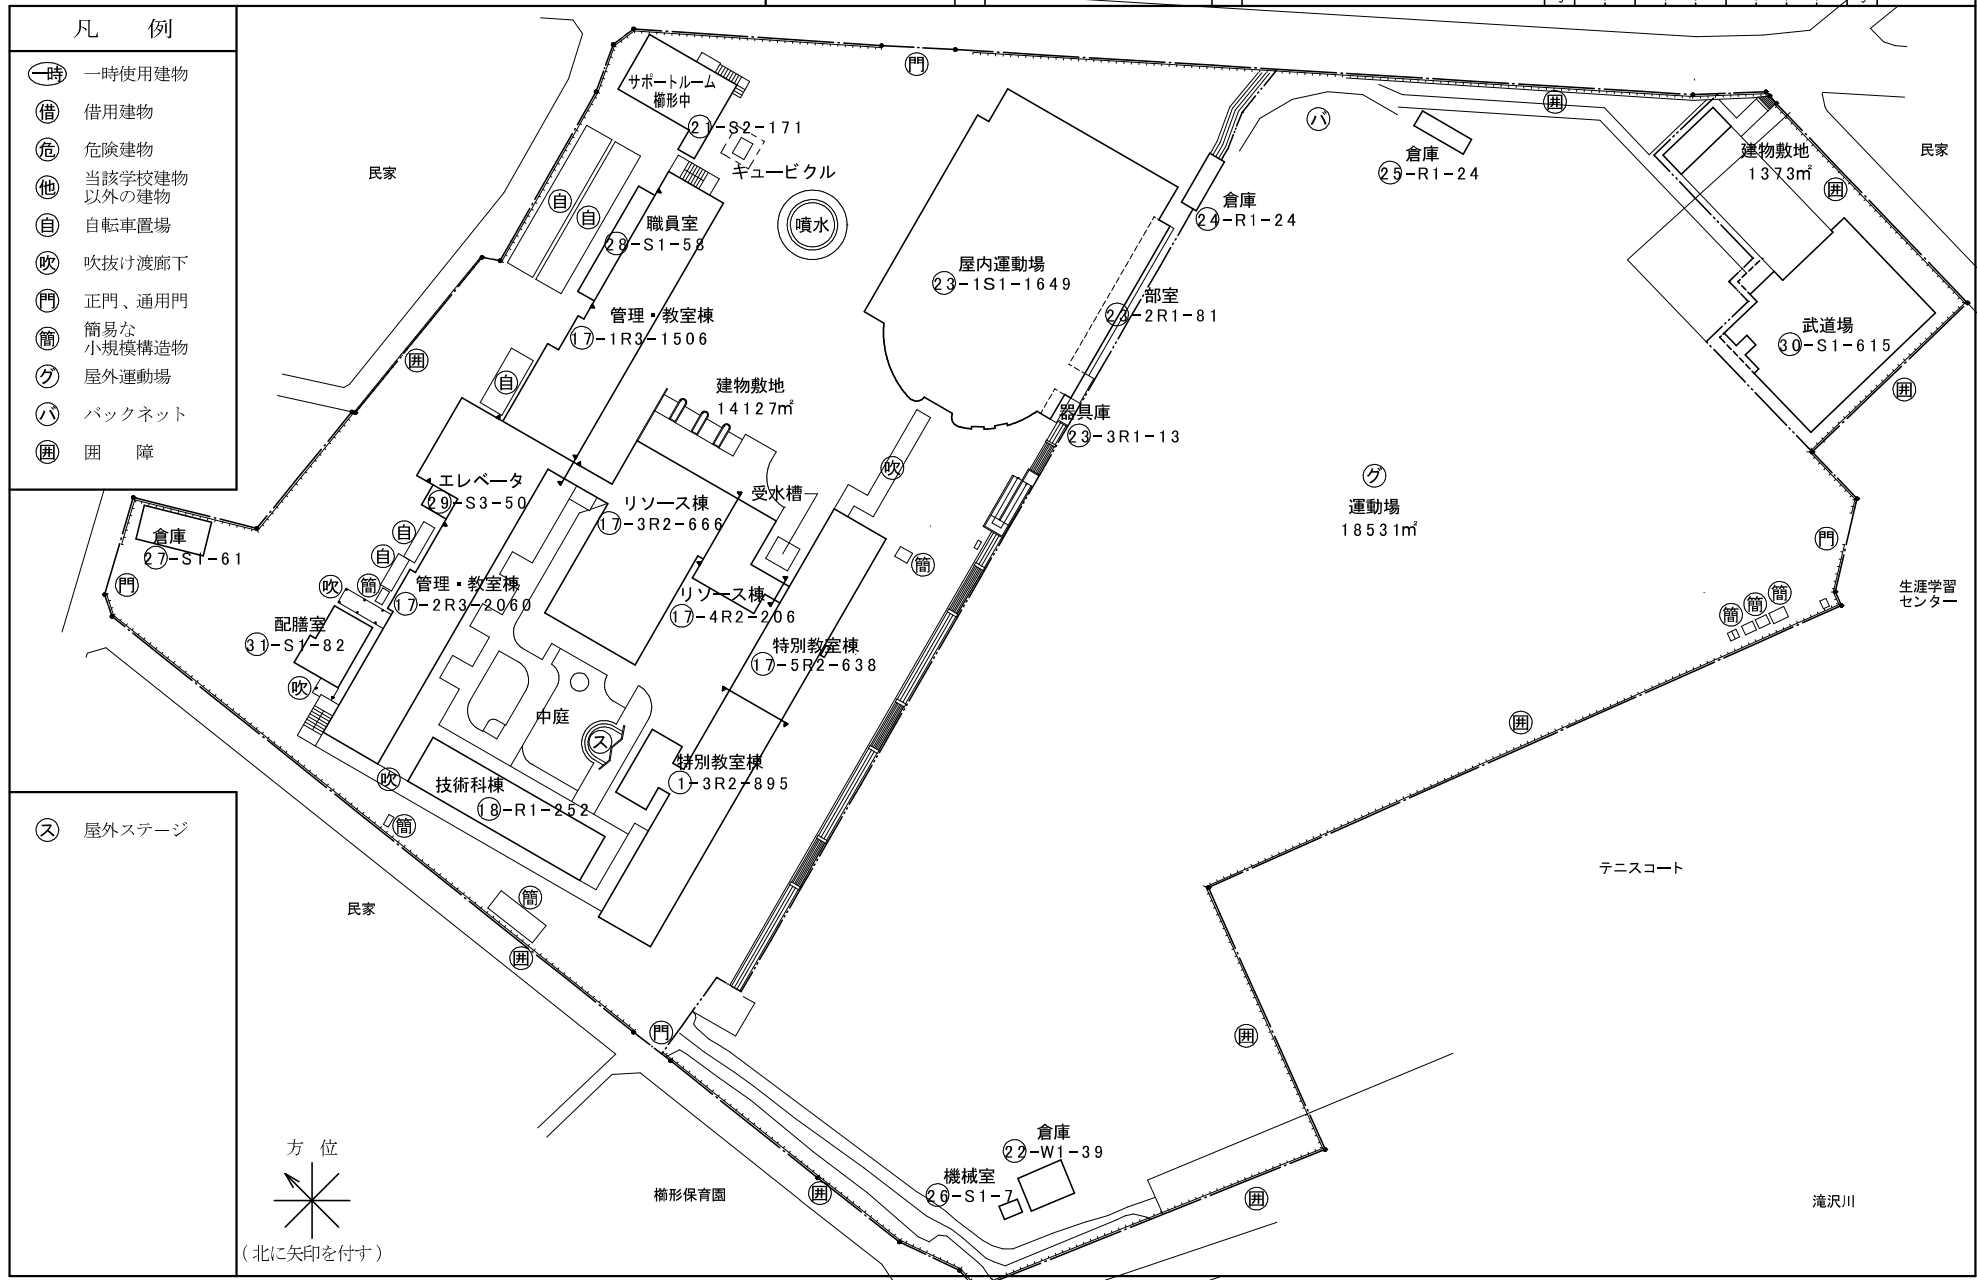

(令和8年度)

平面図

縮尺




学校名

楯形中 学校

| 調査番号 | 都道府県 | 市町村 | 学校 | 整理番号 |
|------|------|-----|-----|------|
| 19 | 20 | 83 | 566 | |

凡 例

- 玄 玄関
- ロ ロッカー室
- 印 印刷室
- 休 休養室
- 相 相談室
- 放 放送室
- 前 前室
- 準 準備室
- 機 機械室
- WC 便 所
- UWC 多機能便所
- 洗 手洗場
- EV エレベーター

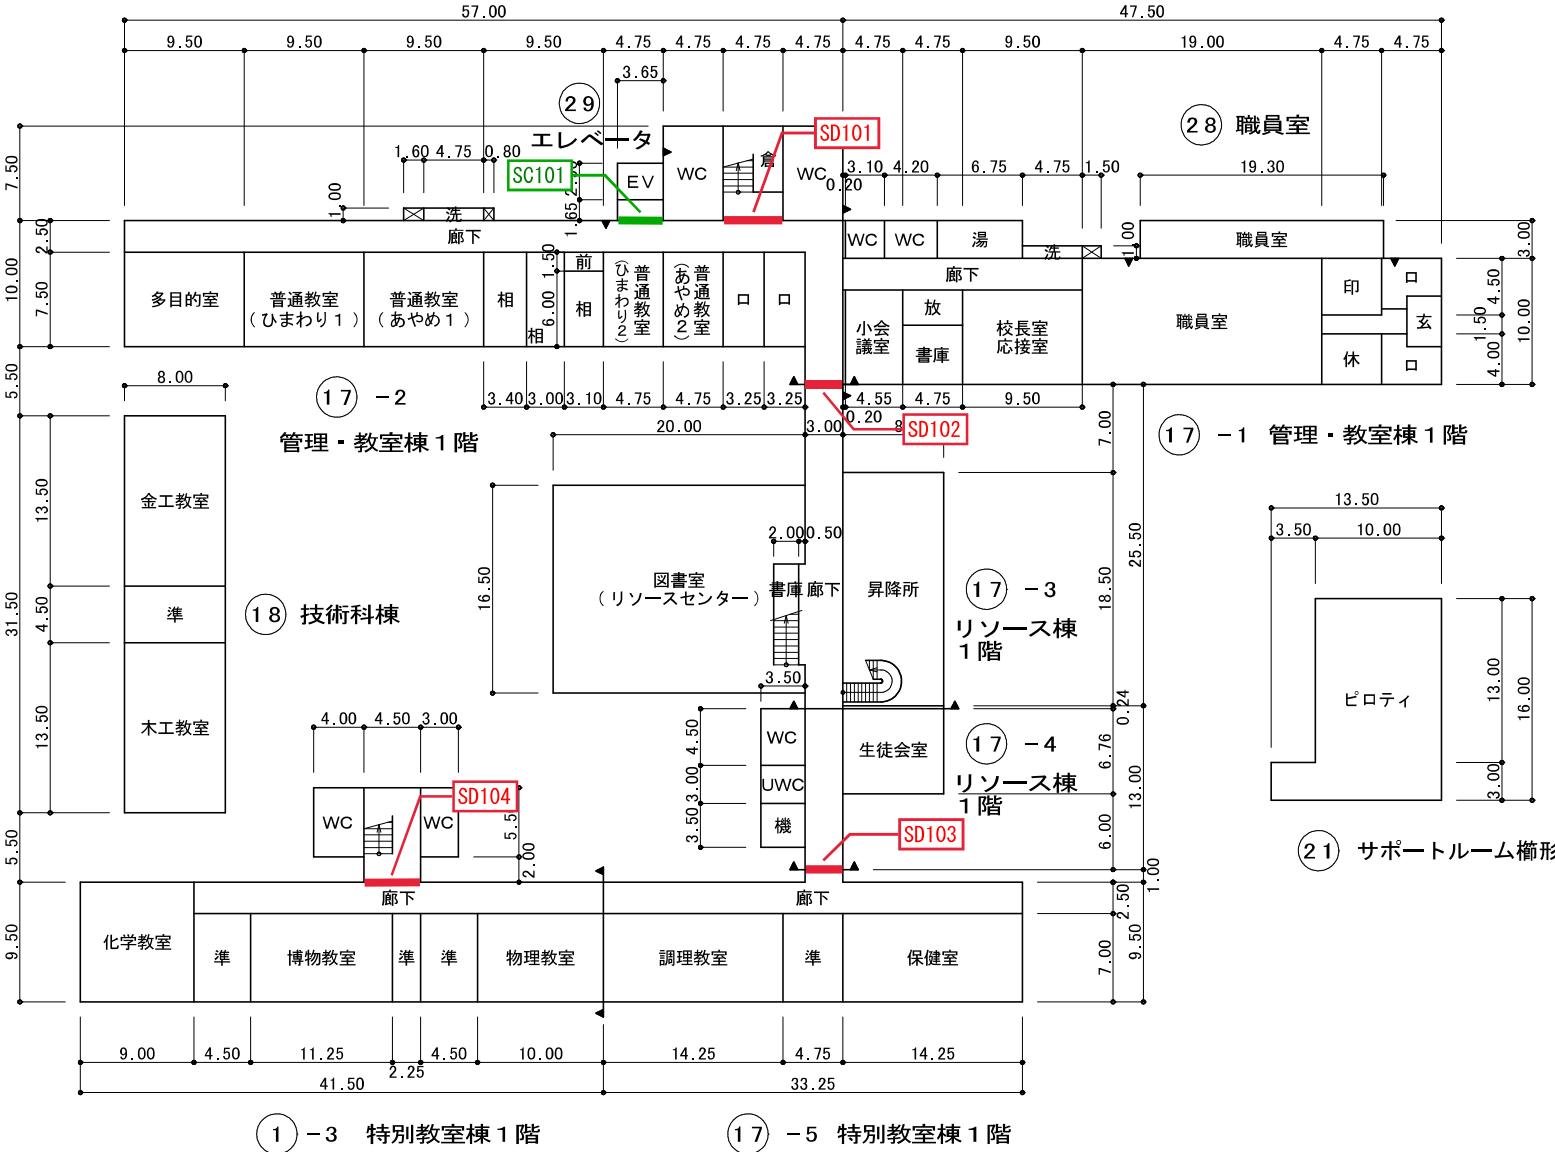

(令和 8 年度)

平面図

縮
尺



学校
名

楯形中 学校

調査
番号

1 9


2 0 8

3 5 6 6


整
理
番
号

凡 例

- ロ ロッカー室
- 準 準備室
- 倉 倉 庫
- 資 資料室
- 洗 手洗場
- WC 便 所
- 昇 昇降所
- EV エレベータ

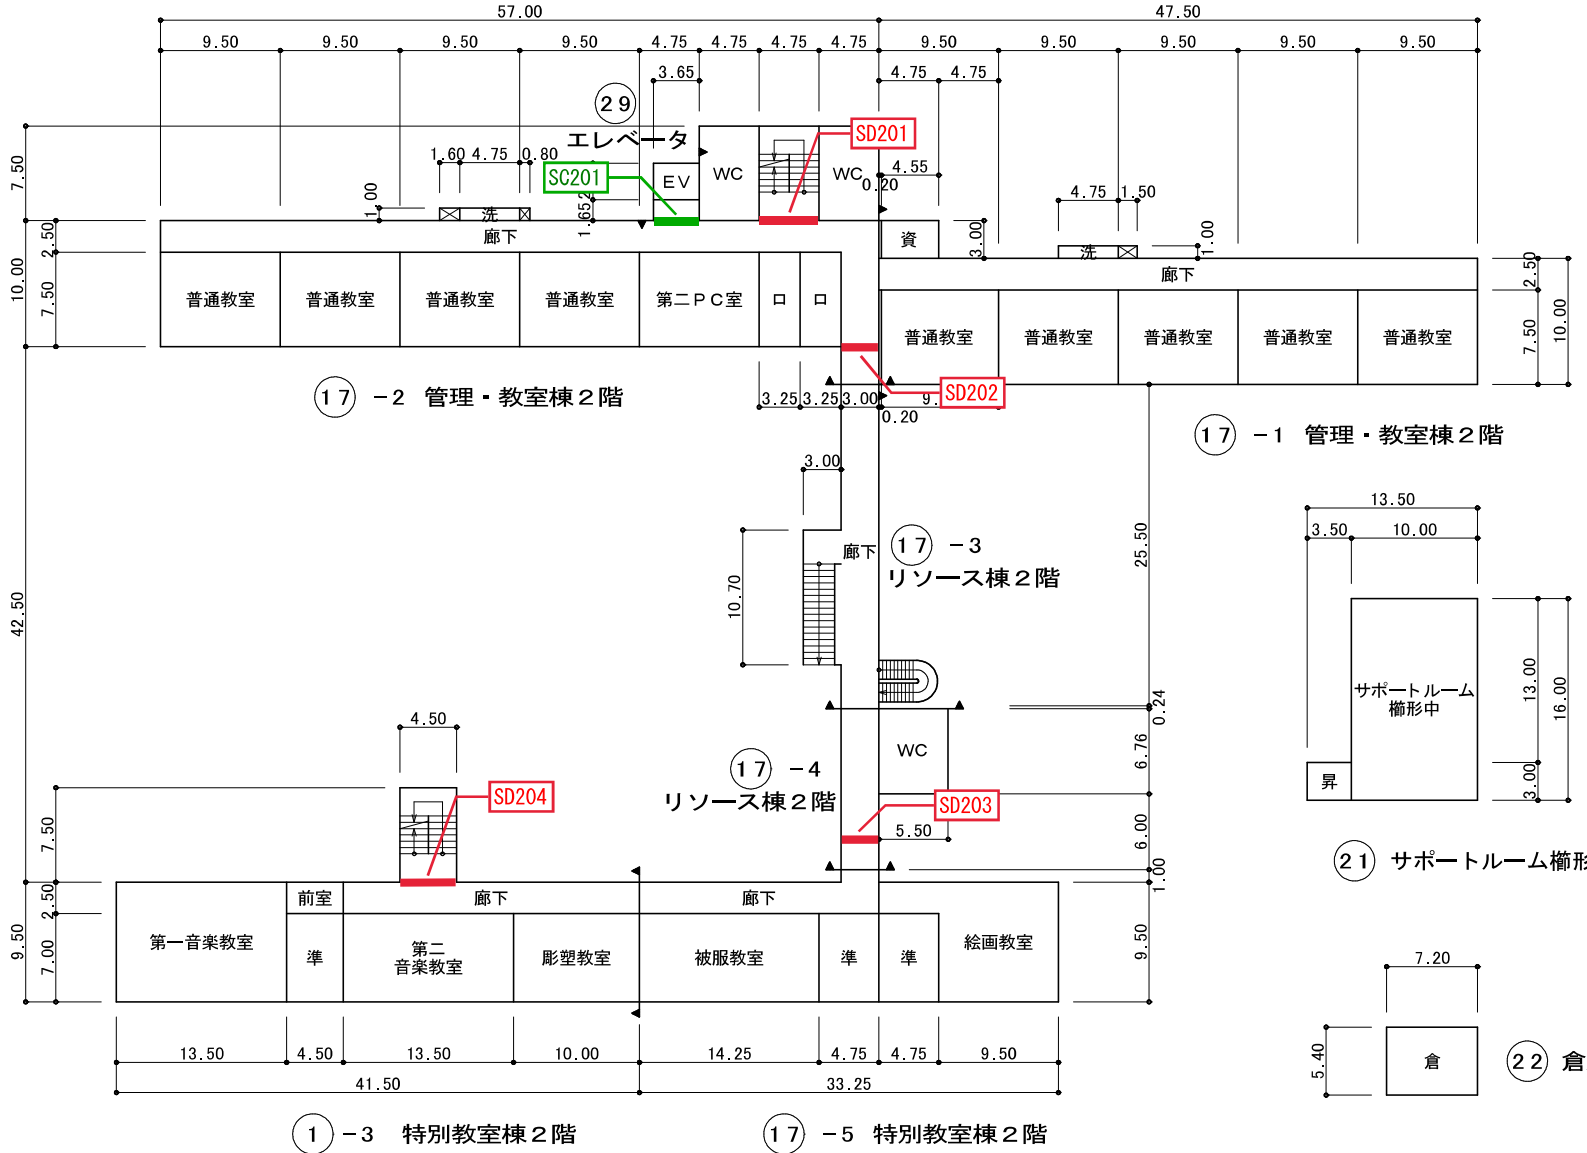

| | | | | | | | | |
|-----|---|-----|--------|------|--------|-------|-------|------|
| 平面図 | 縮尺  | 学校名 | 楡形中 学校 | 調査番号 | (都道府県) | (市町村) | (学 校) | 整理番号 |
| | | | | 19 | 208 | 3566 | | |

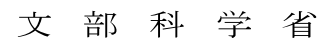

(令和 8 年度)

平面图

縮尺

| | |
|-----|--|
| 学校名 | |
|-----|--|

橢形中 学校

調査番号

| | |
|--------|---|
| (都道府県) | |
| 1 | 9 |

| | | | |
|--|-------|---|---|
| | (市町村) | | |
| | 2 | 0 | 8 |

| | | | |
|---|-------|---|---|
| | (学 校) | | |
| 8 | 3 | 5 | 6 |

整理番号

凡 例

更衣室

倉 倉 庫

器 器具庫

WC 便 所

U 身障者用便所

管 管理室

放 放送室

部 部 室

ピット

ダ ダックアウト

拡大図 S=1:400

$$15.4 \times 15.4 \times 3.14 \times 130.94 / 360 - 28 \times 6.4 \times 1/2$$

$$- (9.67 + 5.15) \times 1.29 \times 1/2 - 2 \times 0.35 \times 2$$

$$+ (1.6 \times 1.6 \times 3.14 \times 98.03 / 360 - 1.05 \times 2.41 \times 1/2) \times 2$$

(A) : 172.14m²

① A : 172.14m

アリーナ

(23)-1 屋内運動場 1階

(24) 倉庫

25 倉庫

(23)-3 器具庫


(23)-2 部室

(23)-1 屋内運動場 2階

(令和 8 年度)

平面図

縮
尺

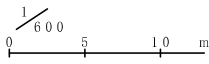

学校名

櫛形中 学校

調査
番号

(都道府県)
1 9


(市町村)
2 0 8

(学 校)
3 5 6 6


整理
番号

凡 例

- 看 看的所
- 器 器具庫
- 多 多目的便所
- WC 便 所
- ポ ポーチ
- 水 水飲み場

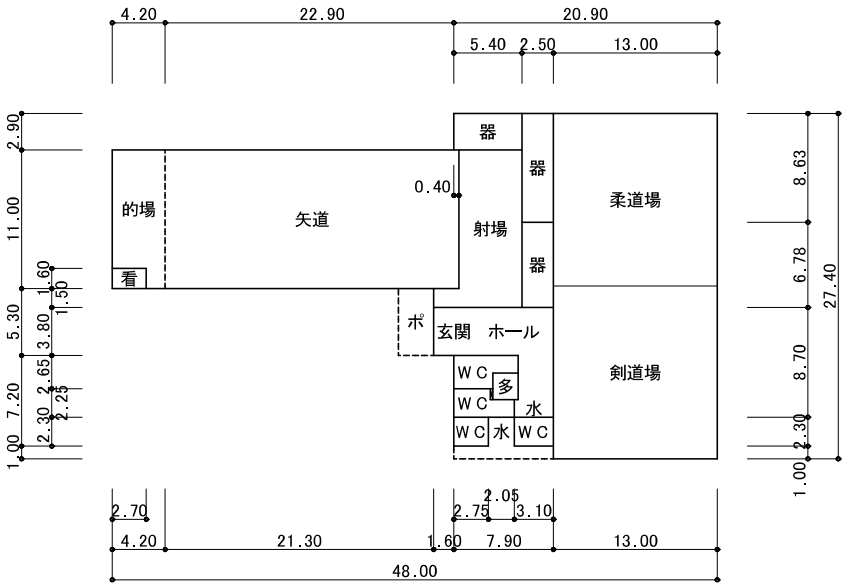


30 武道場

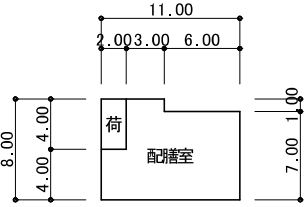

31 配膳室

(令和8年度)


施設の配置図

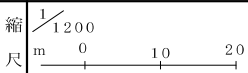

学校名 甲 西 中 学 校

| 整理番号 | 都府県 | (市町村) | (学 校) | 調査番号 |
|------|-----|-------|-------|------|
| 19 | 2 | 0 | 8 | 3567 |


| 凡 例 | |
|------|---------------|
| 建 物 | |
| ①時 | 一時使用建物 |
| ②借 | 借用建物 |
| ③危 | 危険建物 |
| ④未とり | 未とりこわし建物 |
| ⑤目 | 自転車置場 |
| ⑥倉 | 倉 庫 |
| ⑦吹 | 吹抜方渡廊下 |
| ⑧更 | 職員更衣室 |
| ⑨門 | 正門、通用門 |
| ⑩印 | 印刷室 |
| ⑪団 | 団 障 |
| ⑫屋外 | 屋外教育遊覧事業の国庫補助 |
| ⑬社 | 社会体育倉庫 |

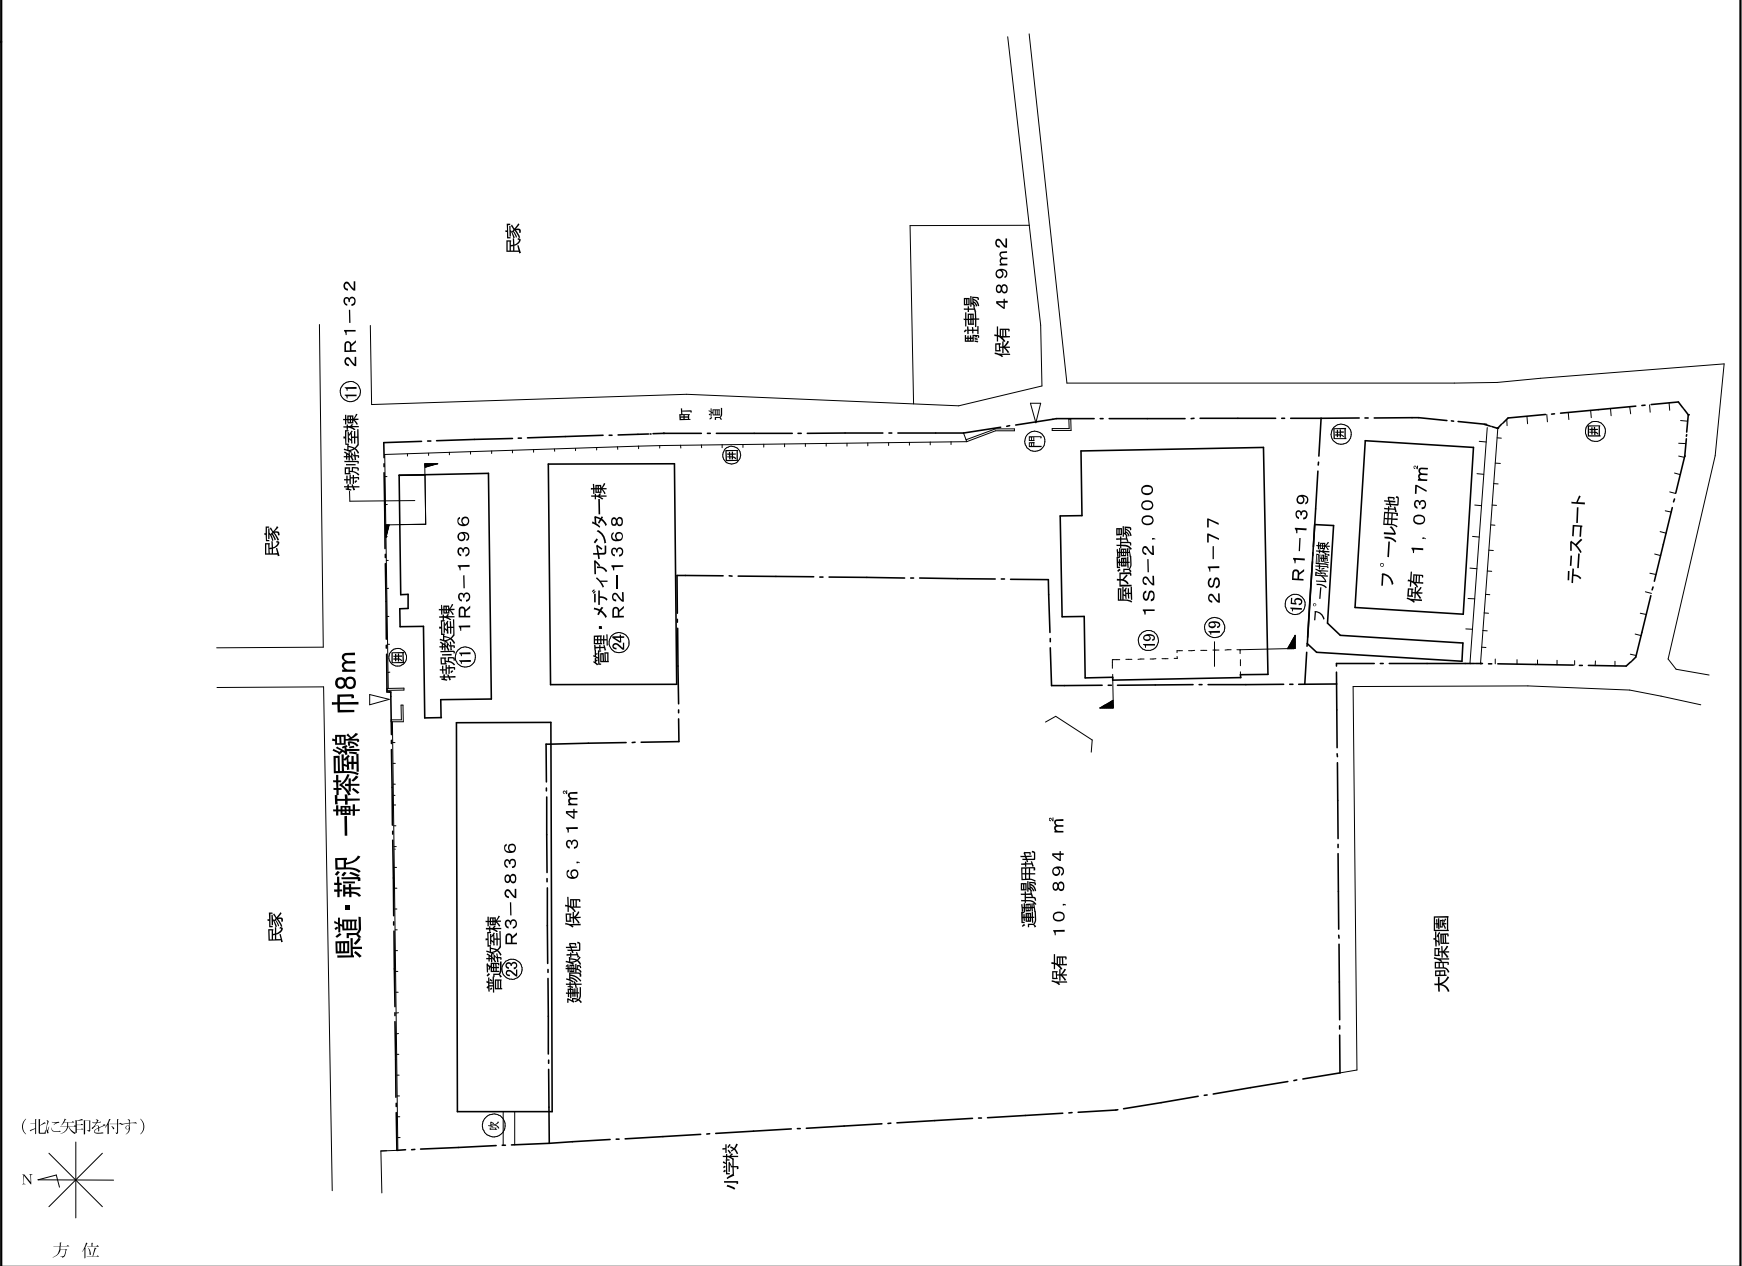

(令和8年度)


| | | | | | | | |
|-----|-------------------------|--------------|-------------------|------------|------------|------------|------|
| 平面図 | 縮尺 1/500 0 5 10 m | 学校名 甲西中学校 | 調査番号 192083567 | 都道府県 19 | 市町村 208 | 学校 3567 | 整理番号 |
|-----|-------------------------|--------------|-------------------|------------|------------|------------|------|

| 凡例 |
|-------------|
| 普 普通教室 |
| 準 準備室 |
| 資 資料室 |
| 理科第1 理科第1教室 |
| 理科第2 理科第2教室 |
| 放送 放送室 |
| 水呑 水呑場 |

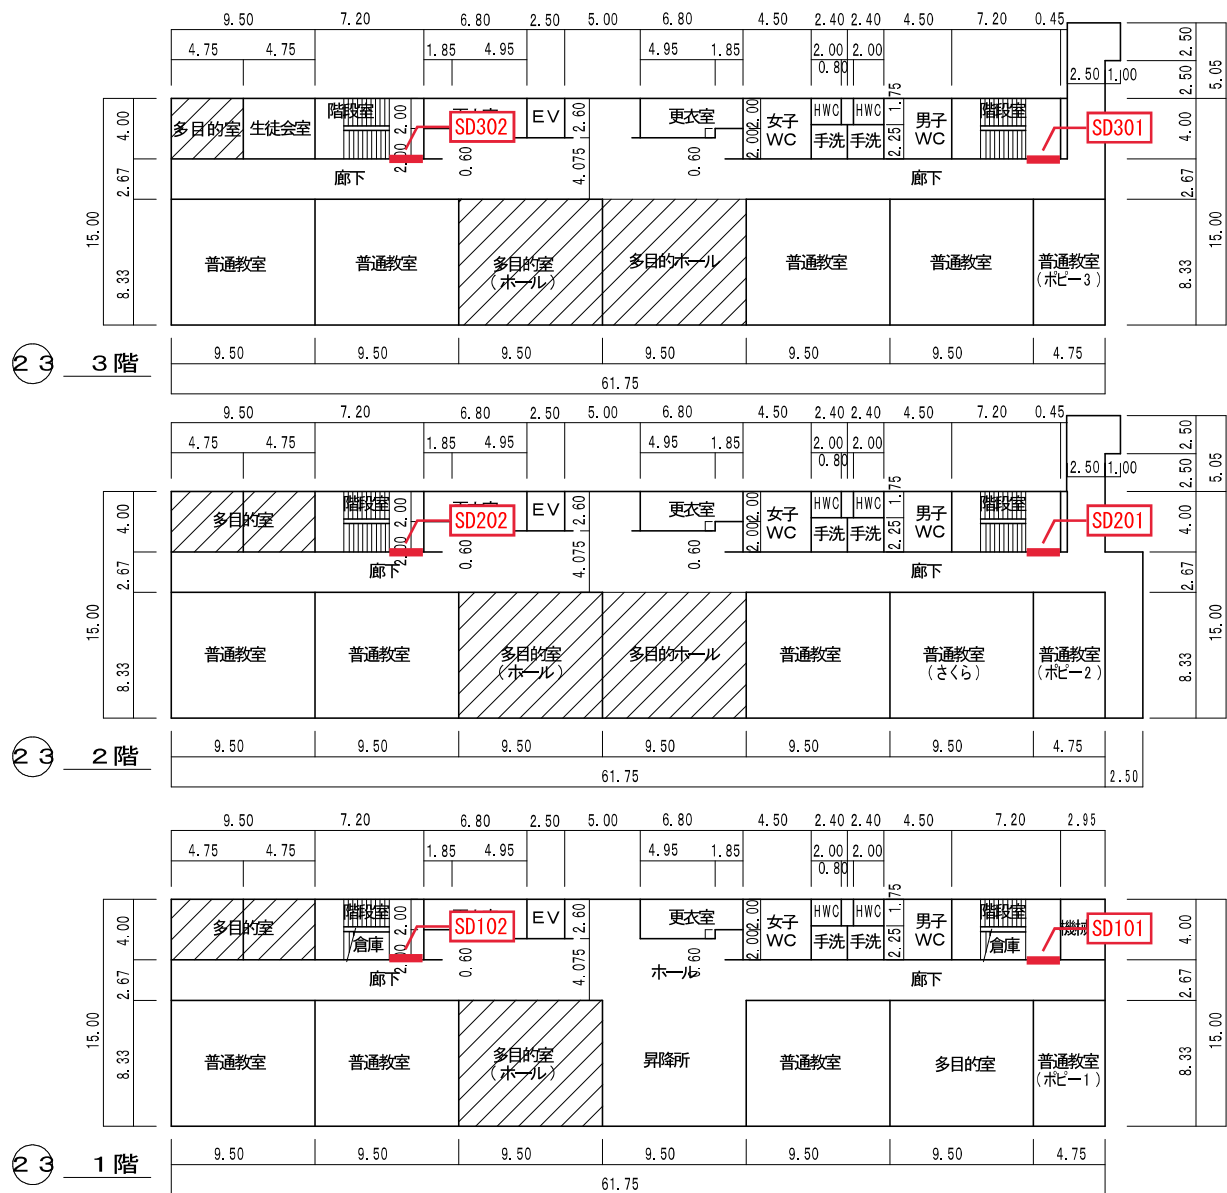

(令和 8 年度)

平面図

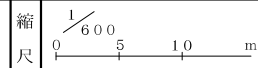

学校名

甲 西 中 学 校

調査番号

19

20

83

56

7

(都 道 府 県)





(市 町 村)

(学 校)

整理番号

凡 例


普 普通教室
準 準備室
資 資料室
理科第 1 理科第 1 教室
理科第 2 理科第 2 教室
放送 放送室
水呑 水呑場

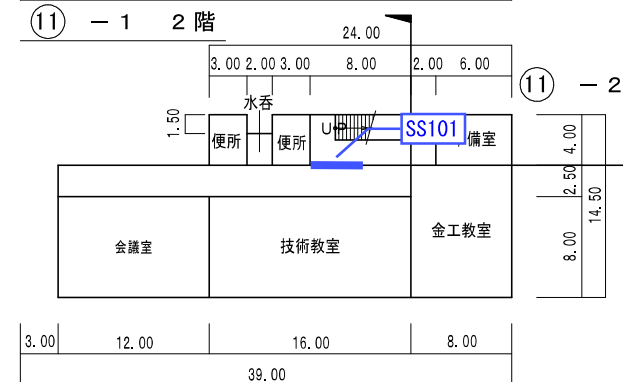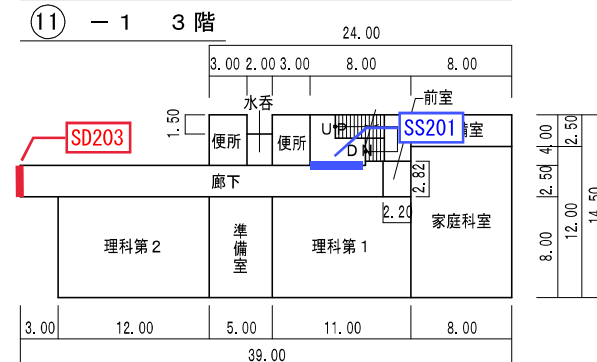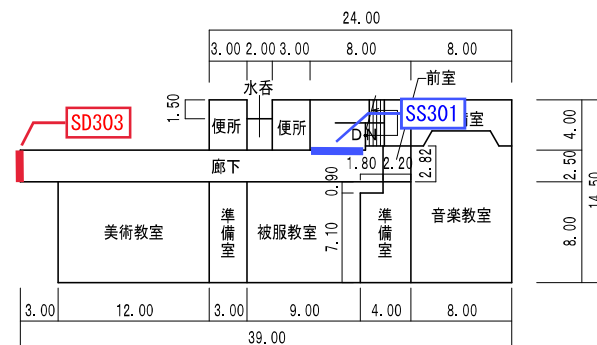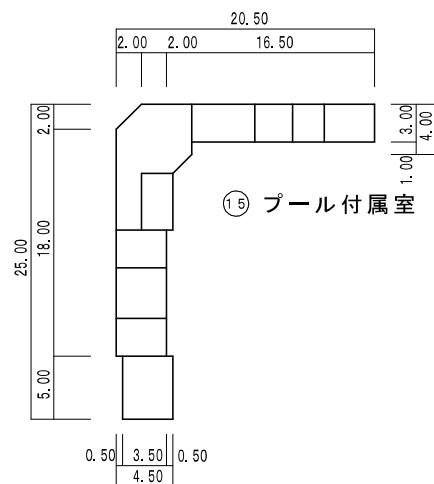

特別教室棟

(令和8年度)

平面図

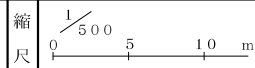


学校名

甲西中学校


| 調査番号 | 都道府県 | (市町村) | (学校) | 整理番号 |
|------|------|-------|------|------|
| 19 | 20 | 83 | 56 | 7 |

凡 例

普 普通教室
準 準備室
資 資料室
理科第1 理科第1教室
理科第2 理科第2教室
放送 放送室
水呑 水呑場

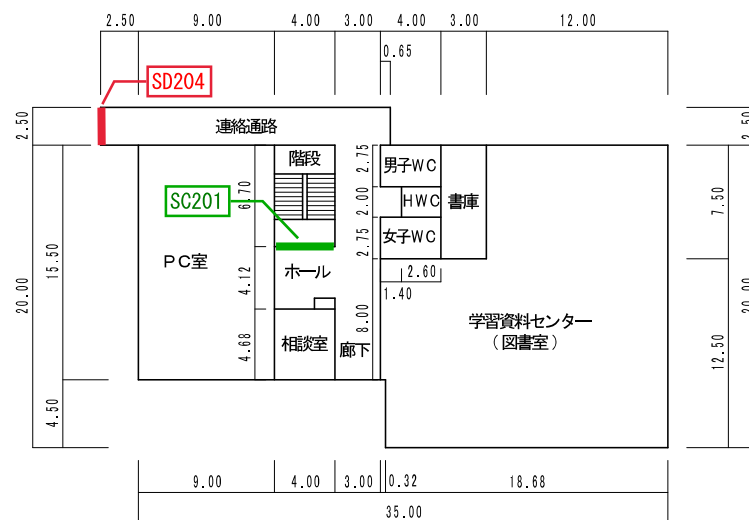

(24) 2階

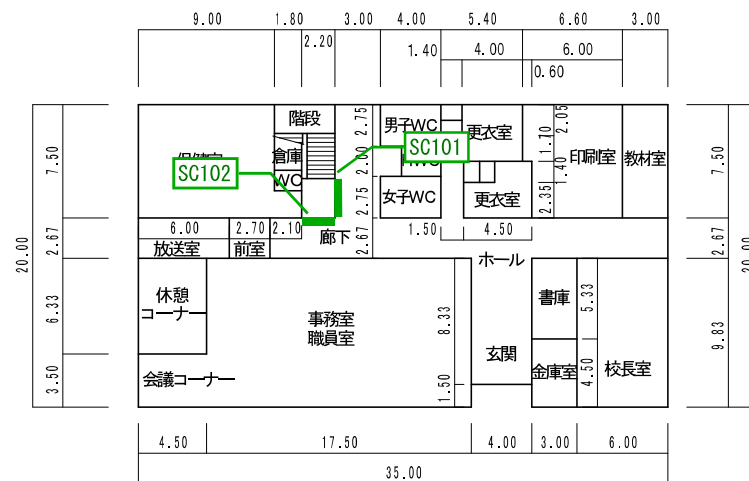


(24) 1階

管理・メディアセンター棟

(令和8年度)

平面図

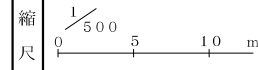

学校名

甲西中学校

調査番号


都道府県
19

(市町村)
208

(学校)
3567

整理番号

凡 例

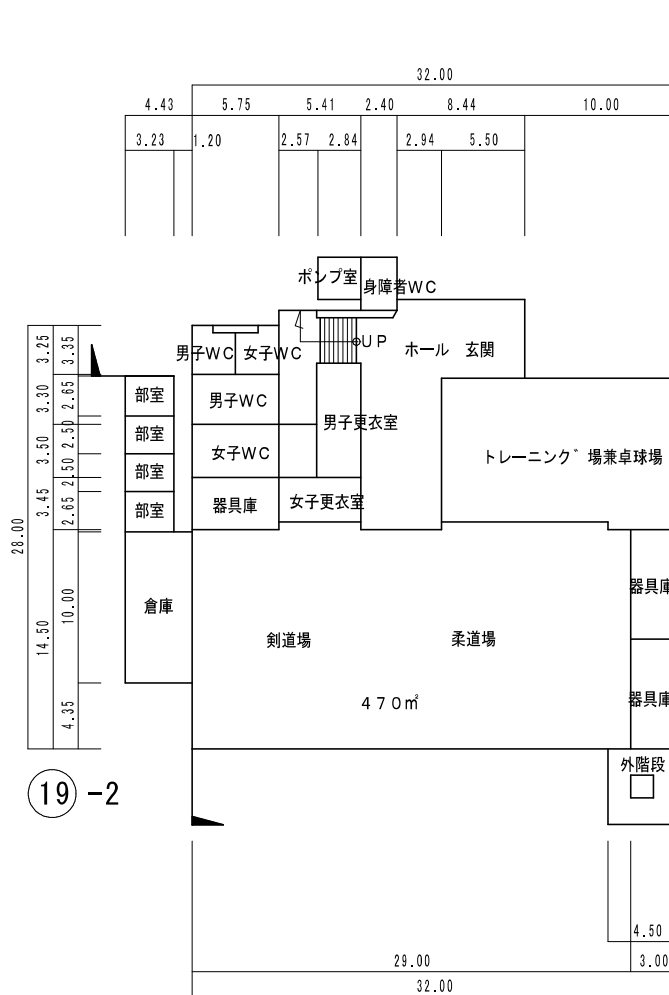

19 -1 1 階

屋内運動場

