


【R8】公共下水道管渠布設工事（西野 1 工区） 南アルプス市 西野 地内

西野付近

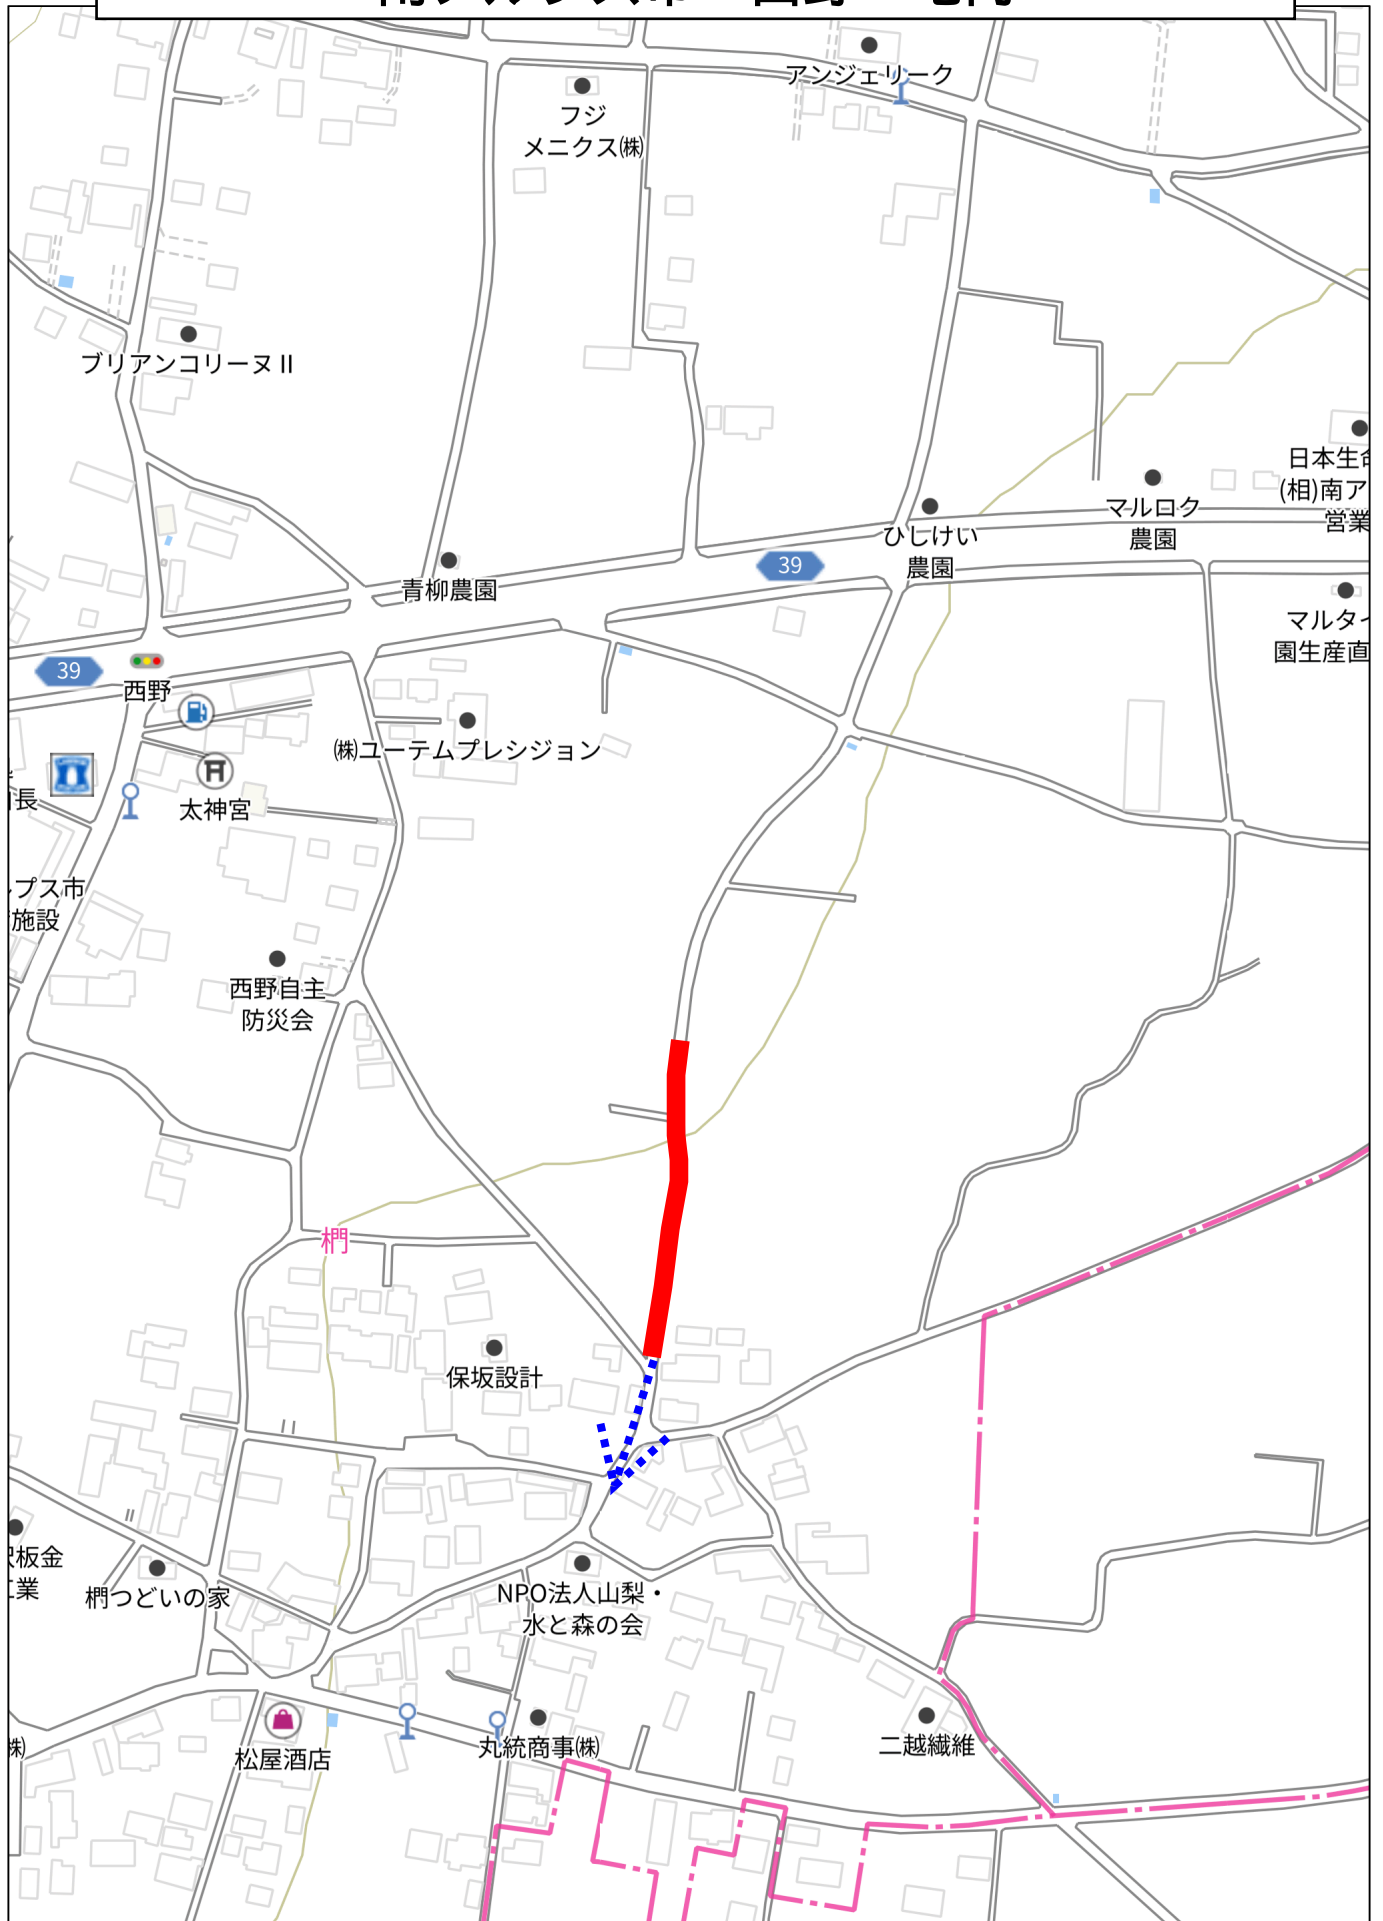

140m