


# 公共下水道舗装本復旧工事（桃園1工区）

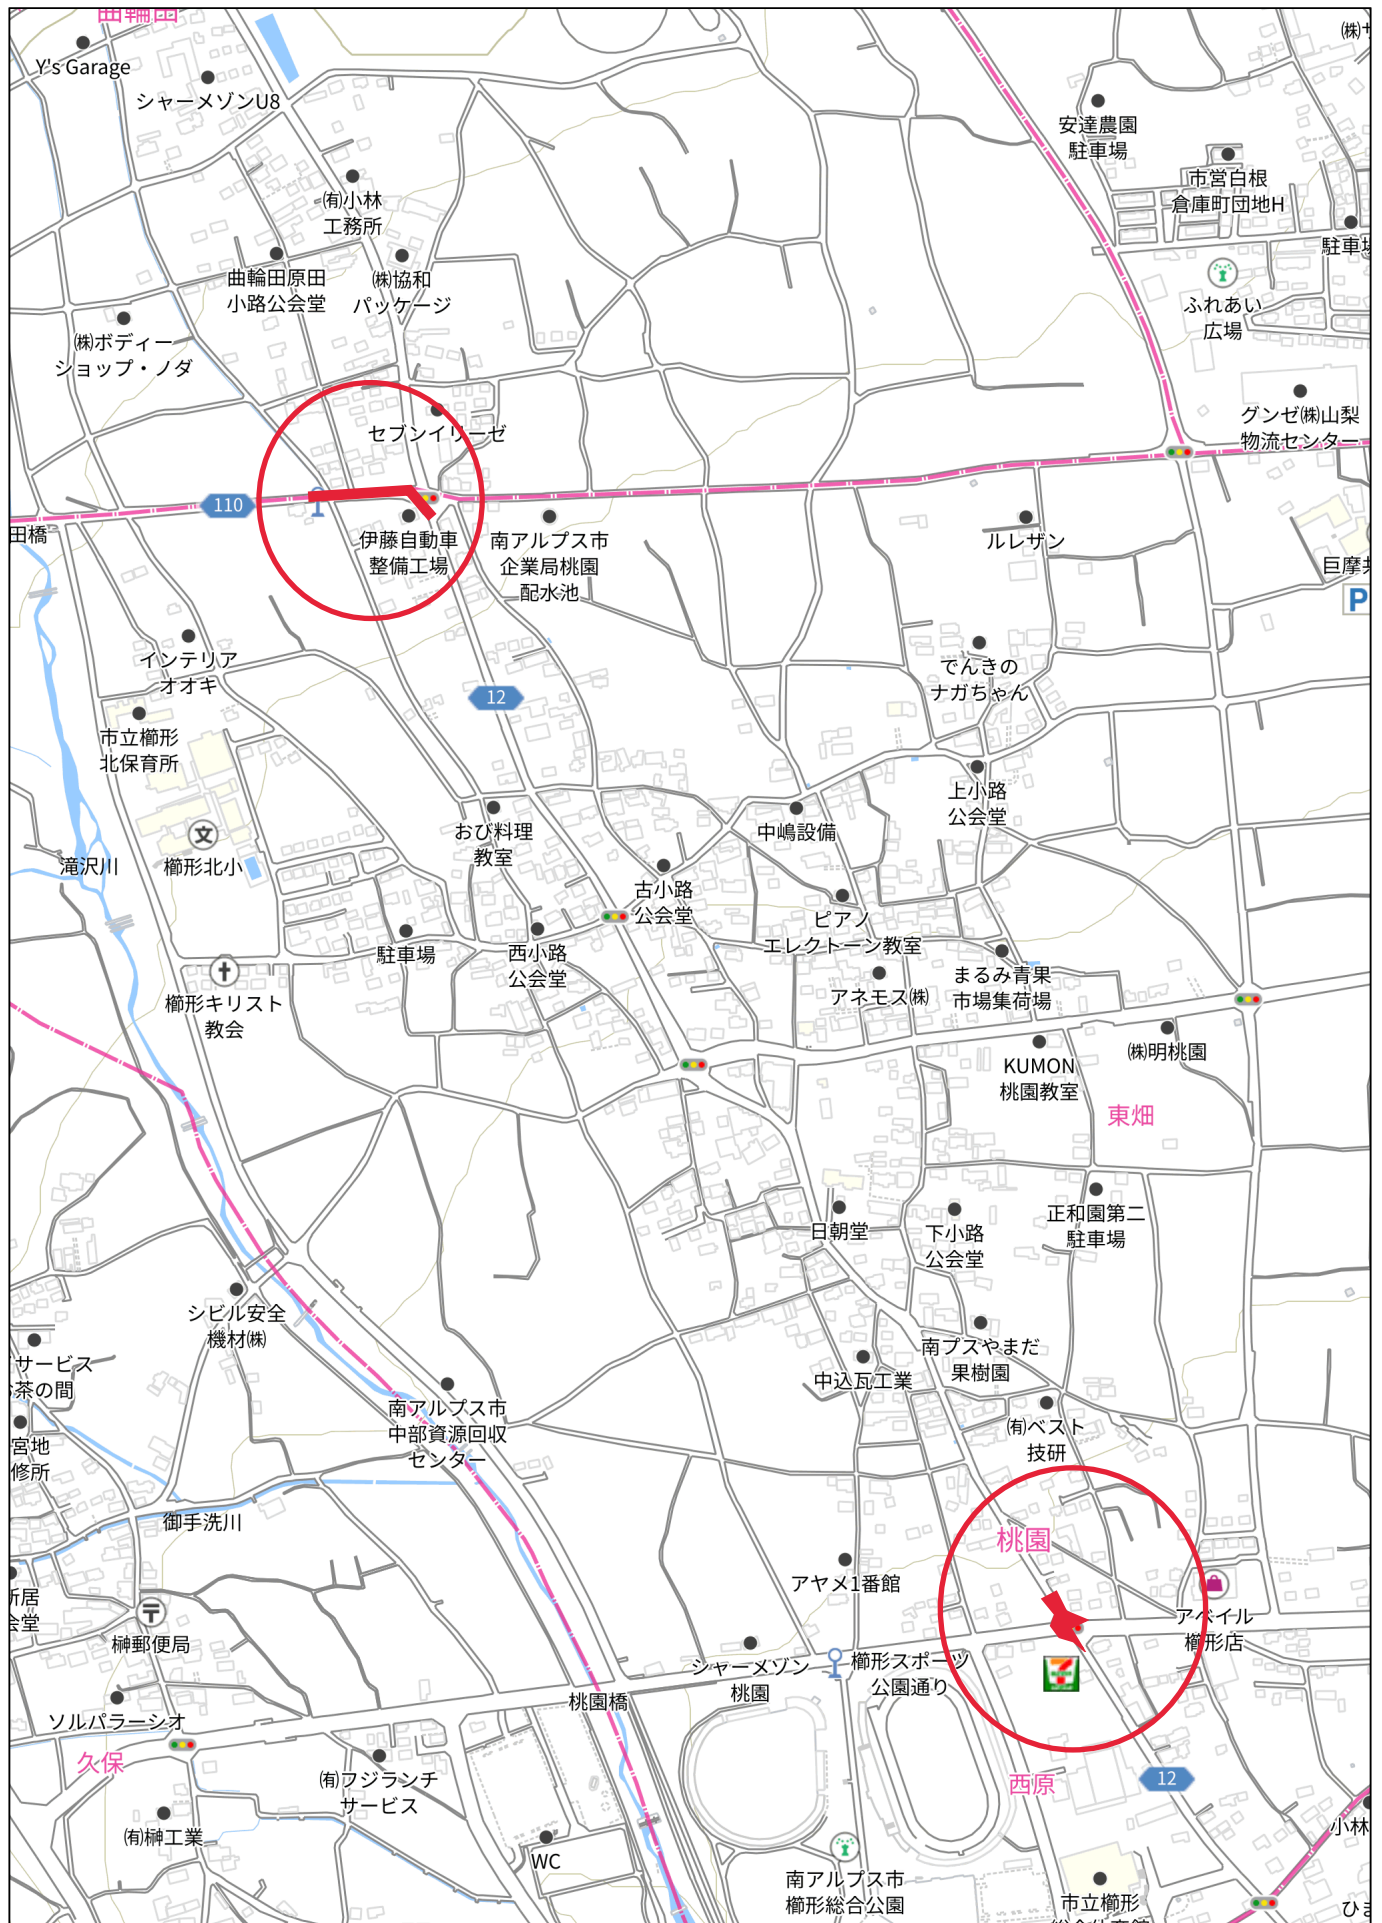

280m

Copyright(C)2026 ZENRIN CO., LTD.

禁無断複写複製  
山梨県南アルプス市