


R8 公共下水道舗装本復旧工事（西新居工区）

付近

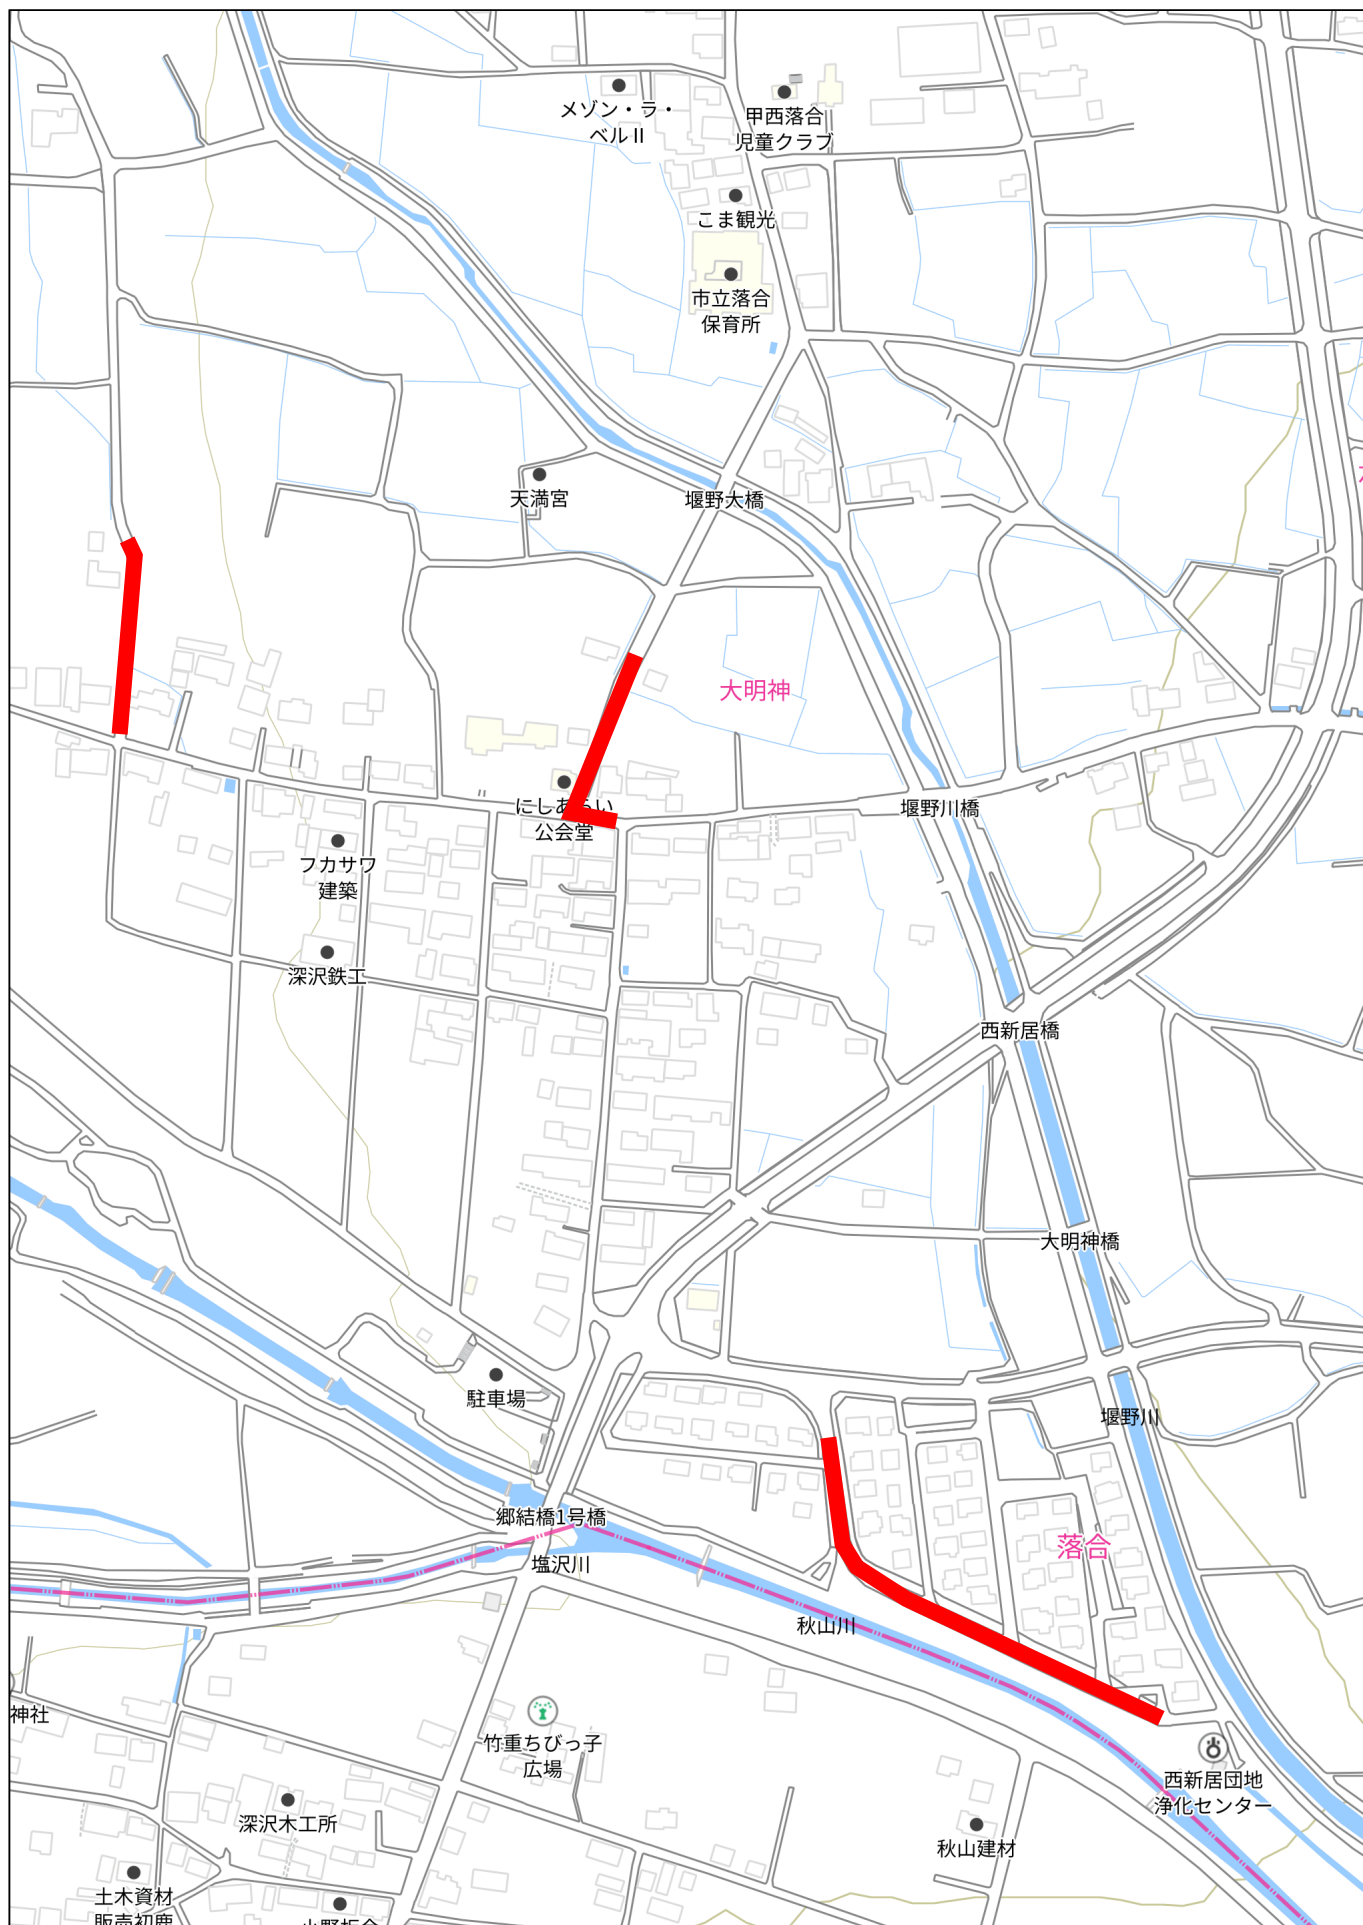

140m

Copyright(C)2026 ZENRIN CO., LTD.

禁無断複写複製
山梨県南アルプス市