


(令和2年度)


施設の配置図

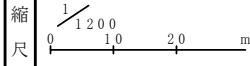

学校名

若草小 学校


調査番号	(都道府県)	(市町村)	(学校)	整理番号
192080286				

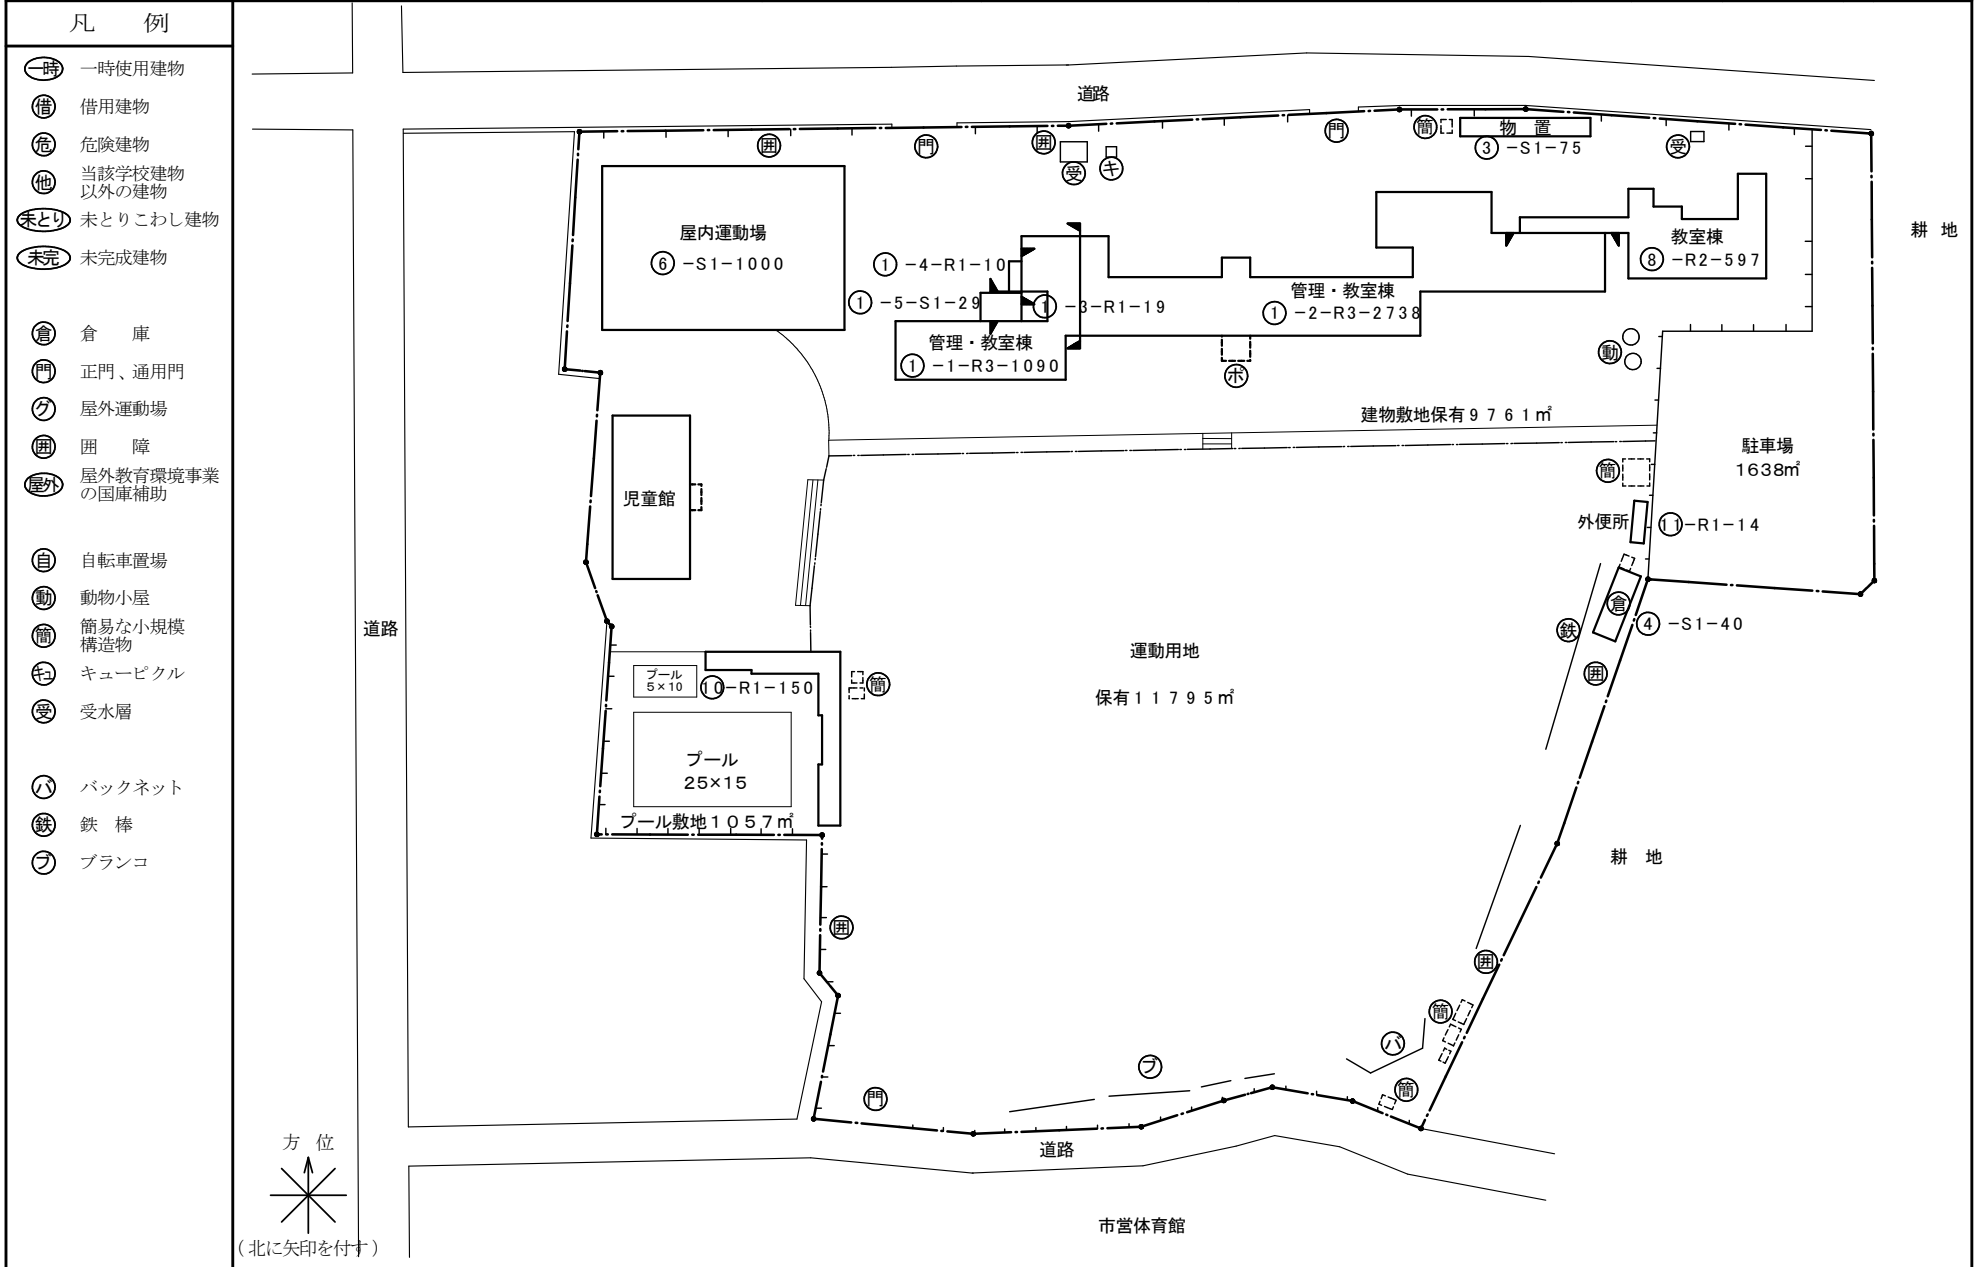

(令和2年度)

平面図	縮尺 1/600	学校名	若草小学校	調査番号	192080286	整理番号	
-----	----------	-----	-------	------	-----------	------	--


凡 例	
WC	便 所
準	準備室
リ	リフト
機	機械室
手	手洗い場
ダ	ダムウェーター
配	配膳コーナー
コ	コンテナホーム

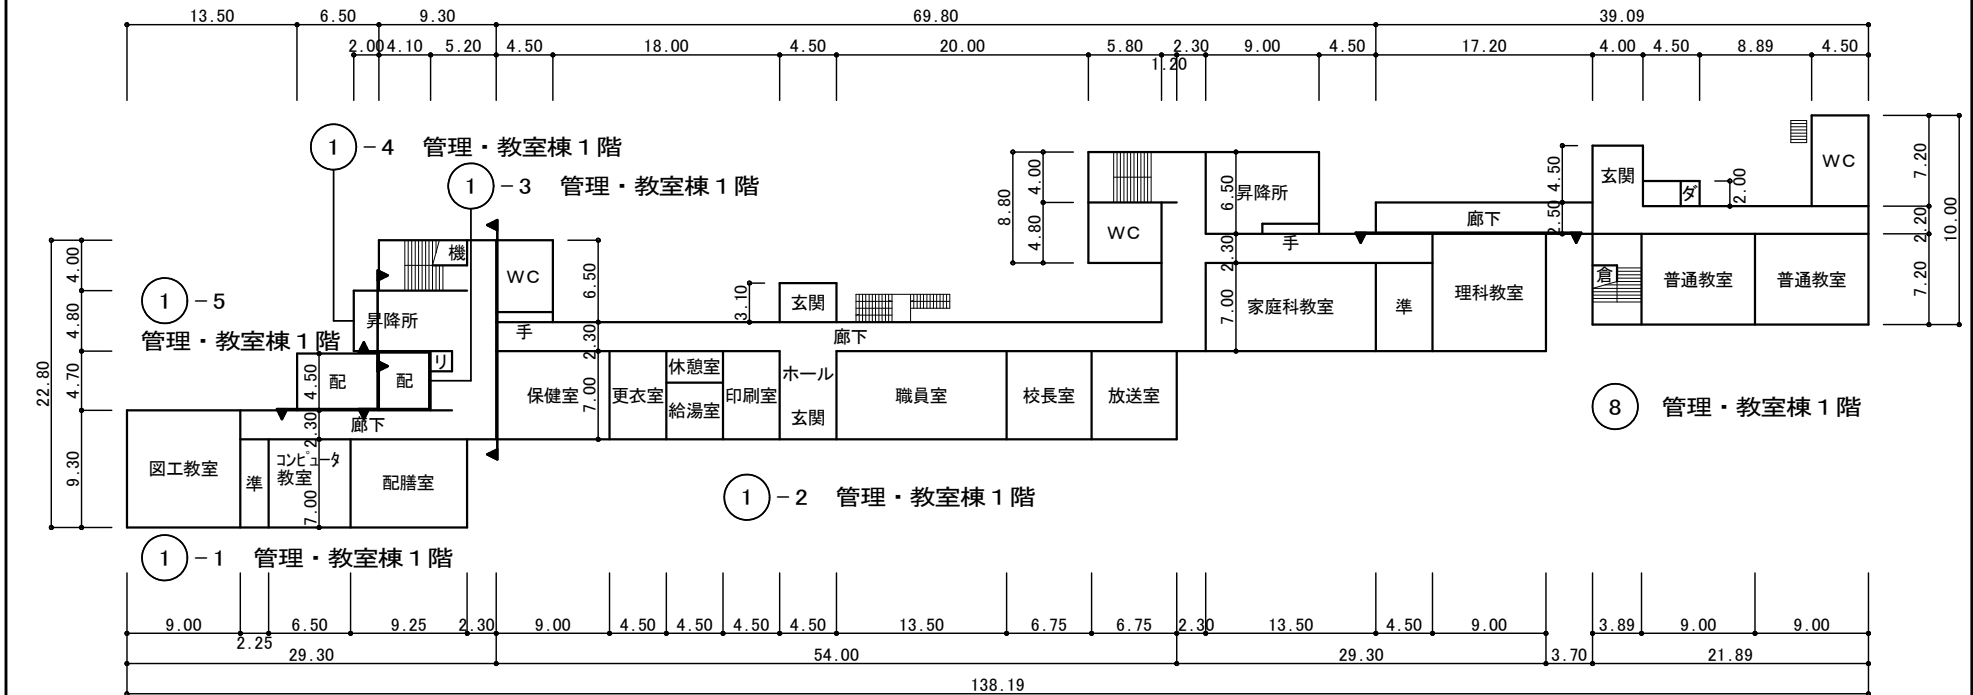

(令和2年度)

平面図	縮尺 1/600 0 5 1.0 m	学校名 若草小 学校	調査番号	(都道府県)	(市町村)	(学校)	整理番号
			19	2108	0286		

凡 例	
WC	便 所
準	準備室
リ	リフト
機	機械室
手	手洗い場
ダ	ダムウェーター

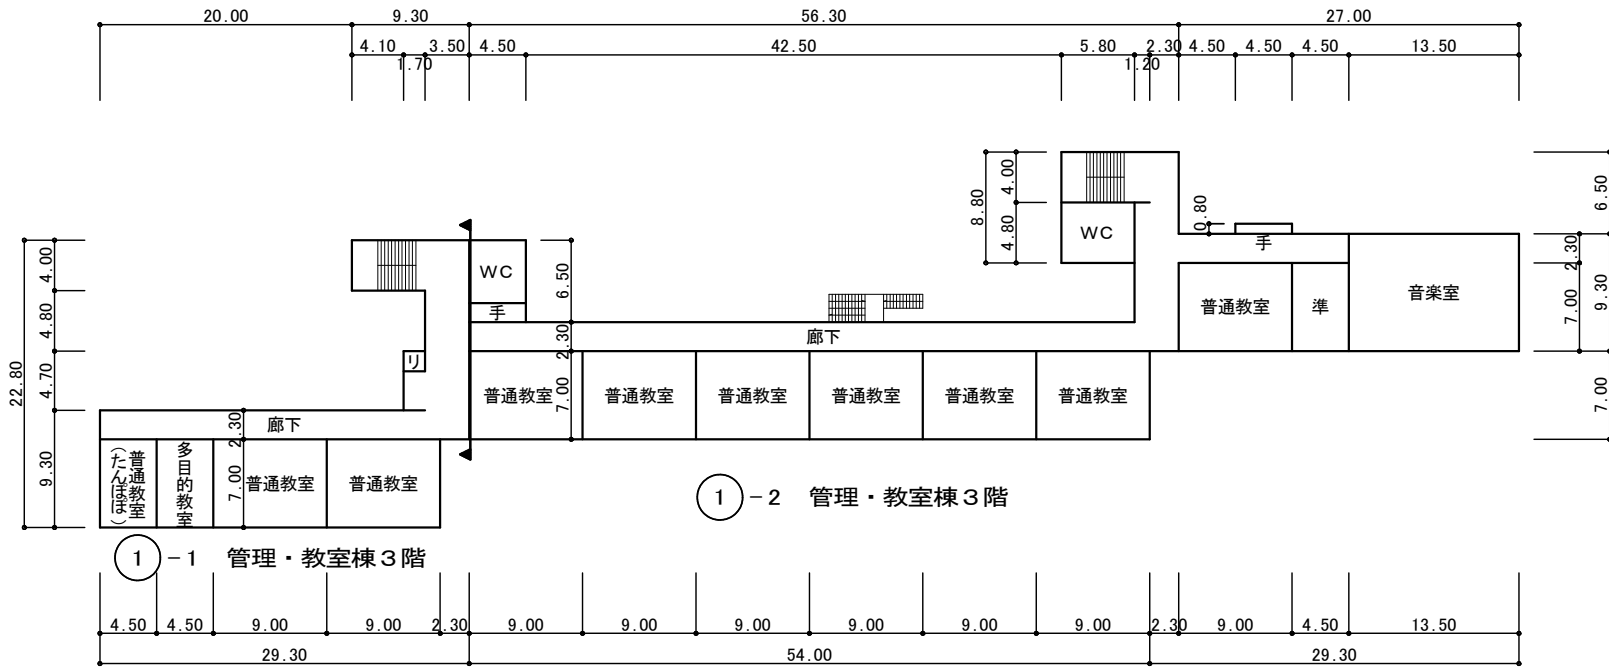


(令和2年度)

平面図	縮尺 1/600 0 5 10 m	学校名 若草小 学校	調査番号	(都道府県)	(市町村)	(学校)	整理番号
			19	2108	0286		


凡 例	
WC	便 所
準	準備室
倉	倉 庫
ス	ステージ




③ 物置

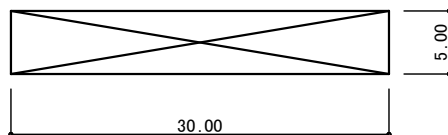


⑤ プール付属室

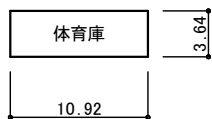


④ 倉庫

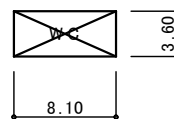


⑦ 便所

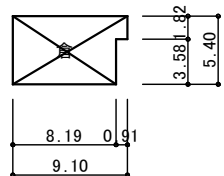


⑨ 倉庫

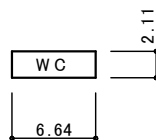

⑪ 外便所

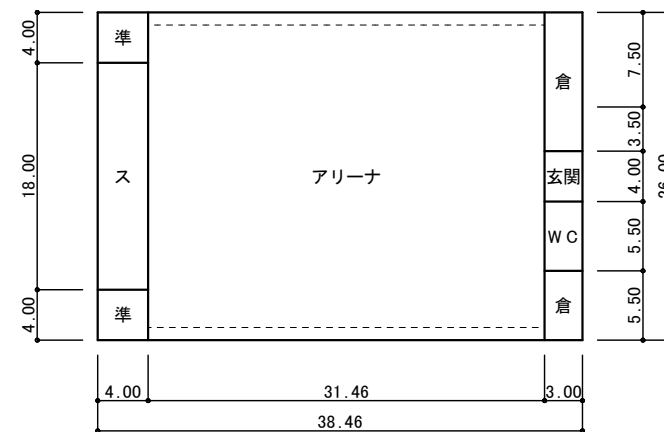

⑥ 屋内運動場

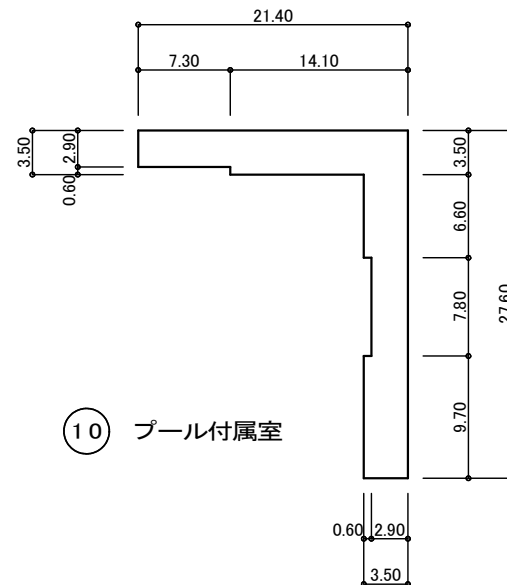

⑩ プール付属室

令和2年度 公立学校施設等の総括表 (小 学 校)

様式1-2

都道府県名 **山梨県**

設置者名 **南アルプス市**

学校所在地 **山梨県南アルプス市寺部740**

ふりがな **わかきしょうがっこう**
 学校名 **若草小学校**

整理番号
0007

①識別コード	②都道府県番号	③学校調査番号	④学区区分	⑤冬季分校番号	⑦市町村番号	⑧児童数 普 通	⑧児童数 特 別 支 援	⑨学級数 普 通	⑨学級数 特 別 支 援	⑩設置年度 元 年	⑩設置年度 号 度	⑩設置年度 理 由
B19028601					208	506	19	16	53	S	46	2

多目的スペースの総面積	必 面 要 積	保 有 面 積				危 険 面 積				整 備 資 格 積 (R換算後)	要 改 築 面 積 (R換算後)	
		R	S	W	計	R	S	W	計			
	5469	4468	144		(4615)						854	

コード番号説明欄

③学校調査番号 (0011~3500)

④学区区分 (左の数値)
 独立・・・・・・0
 敷地が隣接・・・・4
 併設で敷地のみ共用・5
 併設で建物も共用・・6

(右の数値)
 本校・・・・・・1
 分校・・・・・・2
 冬季分校・・・・・・3

⑬ 児童数 (普通の内訳)

1学年	2学年	3学年	4学年	5学年	6学年
87	88	72	75	90	94

必要面積の内訳

普通	4629
特別支援	840
積雪寒冷	

⑰ 地域・学校連携施設保有面積

R	S	W

⑱ 校 地 面 積

保 有		借 用
建物敷地	運動場	
9761	12852	1638

⑲ 屋 内 運 動 場

必 面 要 積	保 有 面 積				危 険 面 積				整 備 資 格 積 (R換算後)	要 改 築 面 積 (R換算後)
	R	S	W	計	R	S	W	計		
1215		1000		1000					215	

⑳ 寄宿児童数

用地在庫負担等面積計 ()

㉕ 児童生徒地域交流施設保有面積

R	S	W

㉑ 寄 宿 舎

必 面 要 積	保 有 面 積				危 険 面 積				整 備 資 格 積 (R換算後)	要 改 築 面 積 (R換算後)
	R	S	W	計	R	S	W	計		
				()				()		

㉒ 保 有 教 室 数

普 通	特 別 教 室 関 係				家 庭	外 国 語	視 聴 覚	コ ャ ム ニ ャ ピ タ	図 書 室	特 別 活 動	教 育 相 談
	理 科	生 活	音 楽	図 画 工 作							
23	1		1	1	1			1	1		

㉓ 保有教室等の総面積

保有普通教室の総面積	保有特別教室の総面積	校舎	屋運	寄 宿 舎	校舎	屋運	寄 宿 舎	過去急増地域	過疎地域	豪雪地帯	離島	総務省積雪地域	都市整備	市町村画用途地域	防火準防火	公署防土地域	水源地域	地震防災地域	
1358	669	150																	

㉗ 相 手 方 の 学 校

調査番号	学 校 名

㉘ 共 同 利 用 施 設 名

調査番号	施 設 名
K055	南部学校給食センター

参 考 表

① 学年	当年度までの児童数		当年度までの学級数	
	R1年度	R2年度	R1年度	R2年度
1	90	87	3	3
2	72	88	2	3
3	77	72	2	2
4	90	75	3	2
5	94	90	3	3
6	75	94	2	3
小計	498	506	15	16
特別支援	15	19	5	5
計	513	525	20	21

㉙ 国庫負担等未完成未とりこわし面積

区 分	R	S	W
校舎			
屋内運動場			
寄 宿 舎			
校舎			
屋内運動場			
寄 宿 舎			

㉚ 実学級数: 3学年3学級、4学年3学級

備 考 欄

文 部 科 学 省

令和 2 年度 公立学校等建物の棟別面積表

様 式 2

当該学校の設置年度	S46	設置者名	南アルプス市	学校名	若草小学校	相手方の学校名		
①識別コード	L	②都道府県番号	19	③学校調査番号	0286	④冬季分校番号		
							整理番号	0007

棟番 号	建物 区 分	構造 区 分	階 数	建 築 年 月		学 部 等	保 有 面 積	産 振 校 舎 面 積	国 庫 補 助				と り こ わ し 記 号	国 未 完 成 面 積	保 有 外 建 物 面 積					備 考						
				元 年	月				補 助 年 度	費 目	公 立 文 教 補 助 面 積	他 事 業 補 助 面 積			保 有 控 除 建 物		一 時 使 用 ・ 借 用 建 物									
															積	積	建 物 種	面 積	一 借 用 の 別		面 積	事 由	未 わ し こ り 面 積			
⑤	⑥	⑦	⑧	⑨	⑩	⑪	⑫	⑬	⑭	⑮	⑯	⑰	⑱	⑲	⑳	㉑	㉒	㉓	㉔	㉕	㉖	㉗	㉘	㉙	㉚	
0011	校	R	3	S	47	03	1090		S46新	1090																大改(老朽)H3 耐震補強H12 (H11年度明繰) H28防災機能強化 特例(冷房)H30 校内ネット整備補助金R1
0012	校	R	3	S	48	03	2738		S47新	2738																大改(老朽)H3 耐震補強H12 (H11明繰) H28防災機能強化 特例(冷房)H30 校内ネット整備補助金R1
0013	校	R	1	S	48	03	19																			コンテナホーム増設 誤調H16 保有面積20→19
0014	校	R	1	S	61	08	10																			西昇降口増設 H4・5記入漏れ
0015	校	S	1	H	23	11	29		H23		他	29														きめ細かな交付金事業29.25㎡
003	校	S	1	S	48	09	75																			誤調H16 保有面積53→75 物置(北東)
004	校	S	1	S	48	09	40																			倉庫(グラウンド北西)
005	校	S	1	S	49	03								T	オ	150										プール 更衣室 便所他 H27取り壊し
006	屋	S	1	S	49	06	1000		S48新	601																地震補強H13 H28防災機能強化
007	校	S	1	S	50	07	29							T												外便所(西) H29取り壊し
008	校	R	2	H	01	02	597		S63新	597																H28防災機能強化 校内ネット整備補助金R1
009	校	W	1	S	47	03	46							T												旧用務員宿舎 H7倉庫に用途変更 H28取り壊し

コード説明 ⑥建物区分 校舎・屋内運動場・寄宿舎・地域・学校連携施設
 ⑦構造区分 校 児童生徒地域交流施設・児童 鉄筋コンクリート造・R 鉄骨その他造・S 木造
 ⑧学部等 高校 全日制・全 特支 幼稚部・幼小 小中学部・小 高等部・高 昼定・昼 夜定・夜 通信制・通

令和 2 年度 公立学校等建物の棟別面積表(その2)

様 式 2

当該学校の設置年度	S46	設置者名	南アルプス市	学校名	若草小学校	相手方の学校名		
①識別コード	L	②都道府県番号	19	③学校調査番号	0286	④冬季分校番号		
							整理番号	0007

棟番号	建物区分	構造区分	階数	建築年月		学部等	保有面積	耐力度点数	耐震基準	診断状況	優先度	診断年度	改修状況	耐震性能			大規模改造年度	改修履歴			備考 その2	
				年	月									Is 値	CT×SD 値	q 値		内部改修	外部改修	設備改修		
⑤	⑥	⑦	⑧	⑨	⑩	⑪	⑬	⑭	⑮	⑯	⑰	⑱	㉔	㉕	㉖	㉗	㉘	㉙	㉚	㉛	㉜	
0011	校	R	3	S	47	03	1090					H09	1	0.71	0.50		H30	1	3	2	R2改修履歴見直し(外部1→3、設備1→2)	
0012	校	R	3	S	48	03	2738					H09	1	0.71	0.50		H30	1	3	2	R2改修履歴見直し(外部1→3、設備1→2)	
0013	校	R	1	S	48	03	19															
0014	校	R	1	S	61	08	10															
0015	校	S	1	H	23	11	29															
003	校	S	1	S	48	09	75															
004	校	S	1	S	48	09	40															
005	校	S	1	S	49	03																
006	屋	S	1	S	49	06	1000					H09	1	1.02		3.14		3	1	2	R2改修履歴見直し(内部1→3、設備1→2)	
007	校	S	1	S	50	07	29															
008	校	R	2	H	01	02	597												1	1	1	
009	校	W	1	S	47	03	46															

コード説明 ④耐震基準
 旧耐震基準・・・1
 新耐震基準・・・2

⑤診断状況
 優先度調査・・・0 S造又は上記以外の診断・・・4
 R造の第一次診断・・・1 未実施・・・5
 R造の第二次及び第三次診断・・・2
 屋体のS造・・・3

⑥改修状況
 改修済み・・・1
 改修中・・・2
 要改修・・・3
 未改修のうち当年度実施予定・・・4

